ŘEZ 2

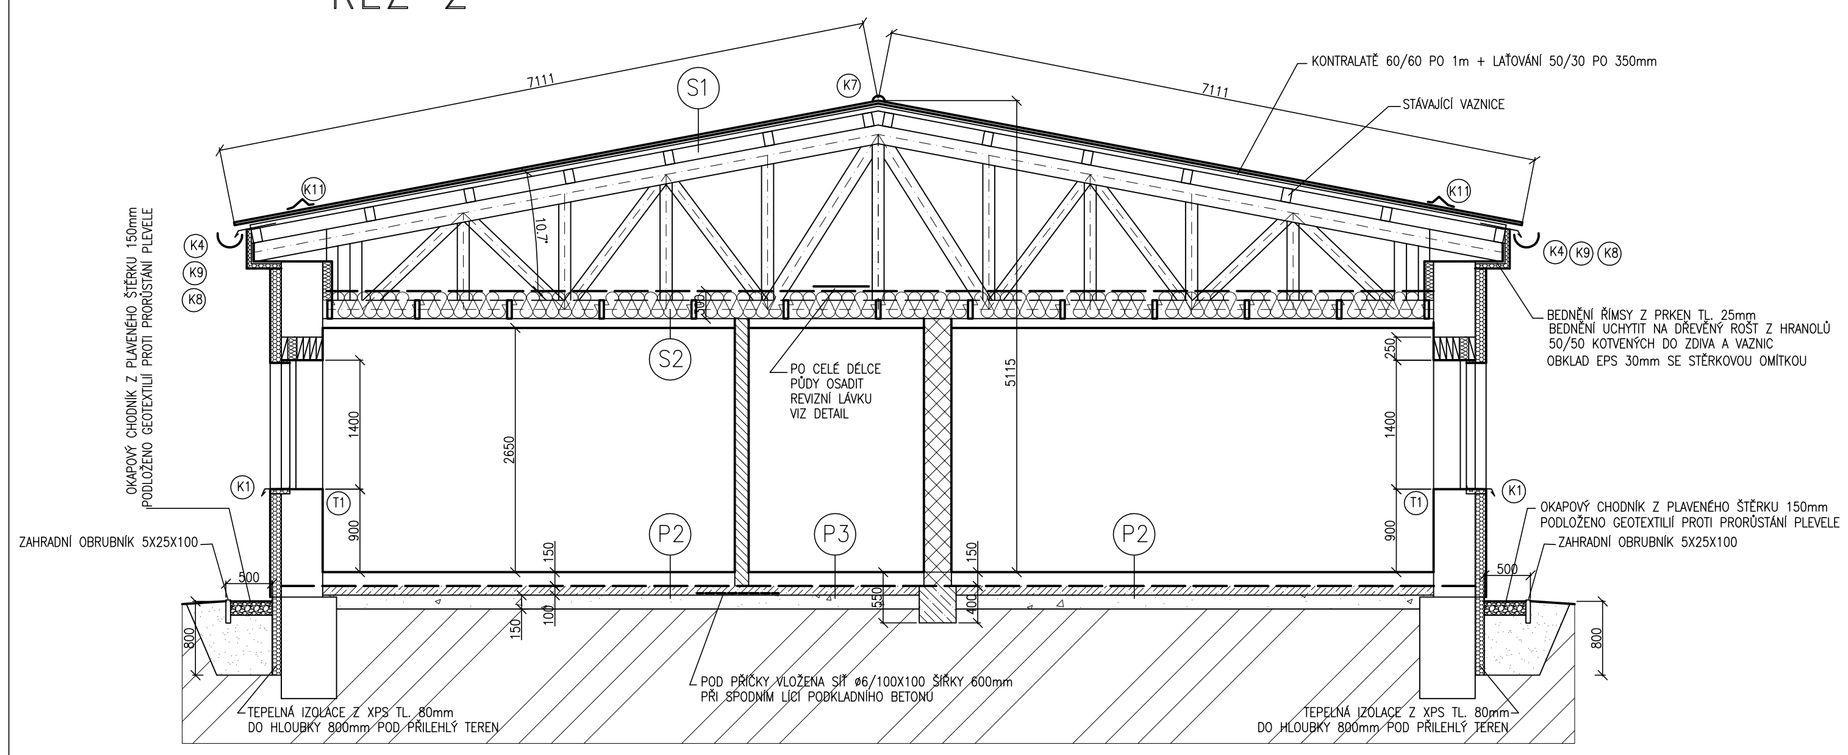

ŘEZ 3

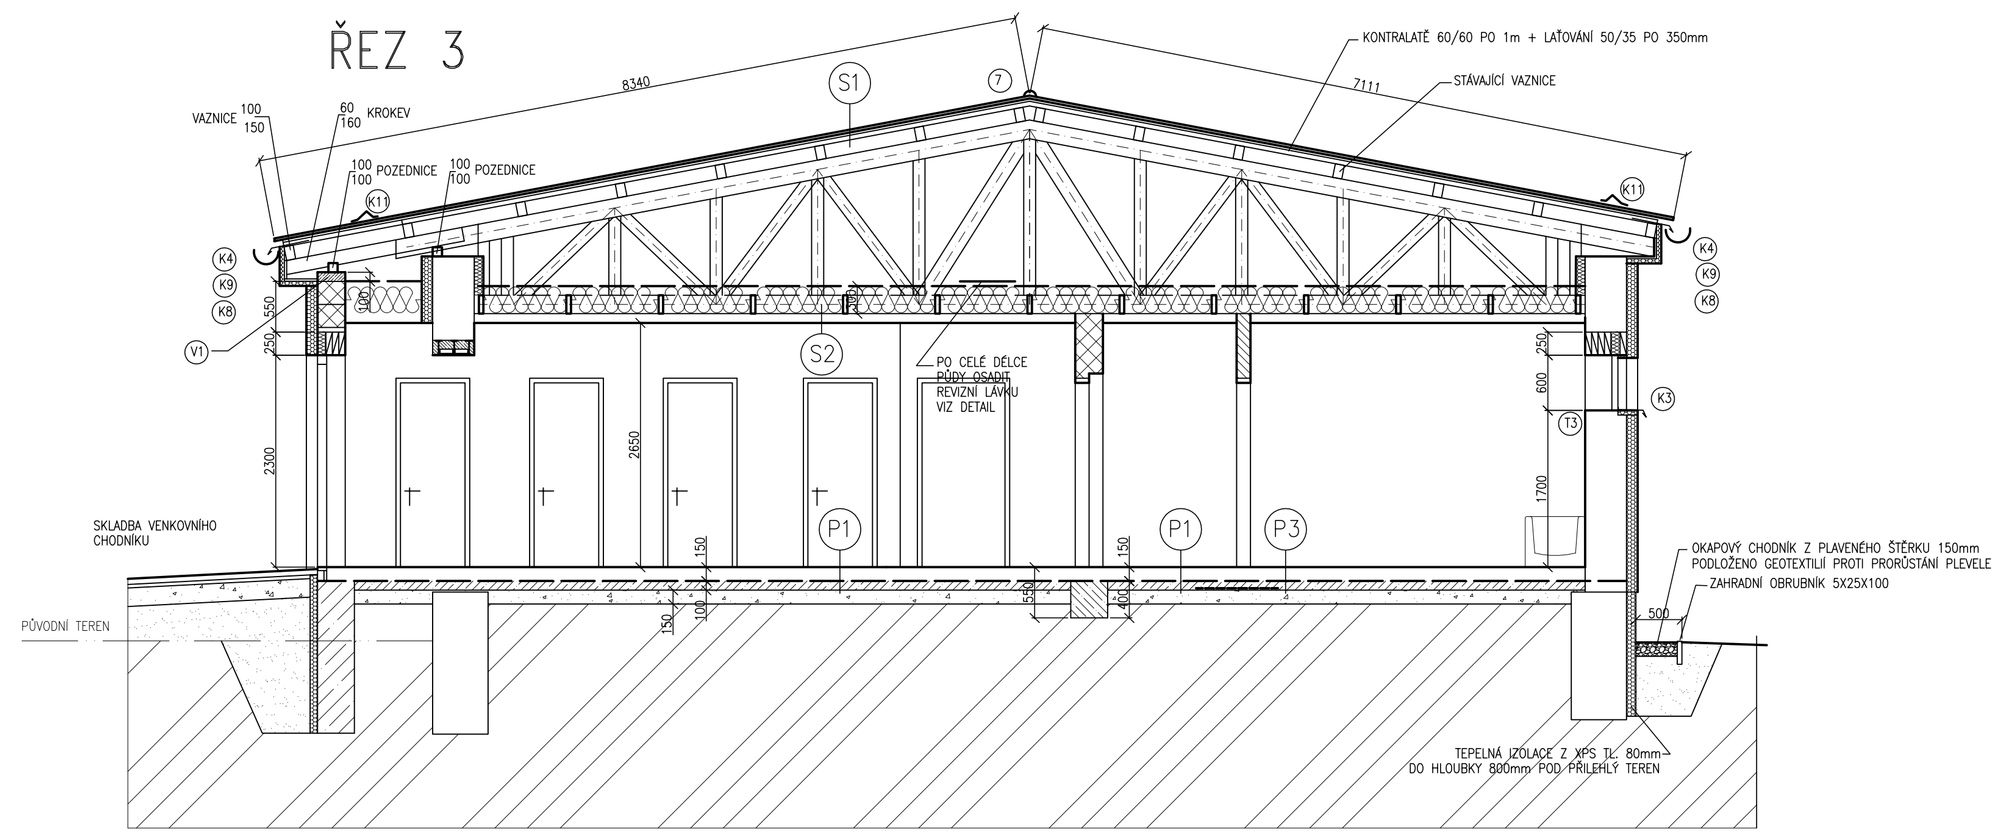

SCHEMA VĚNCE V1

CELKEM 13,9m

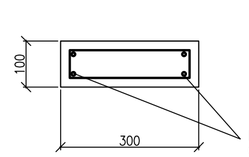

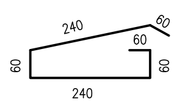

TRMÍNKY ø6 DL. 0,72m
VE VZDÁLENOSTECH 300mm
CELKEM 46 ks, CELKEM 33,12m

S1

- LAKOVANÝ PROFILOVANÝ PLECH VE TVARU STŘEŠNÍCH TAŠEK BARVA ČERVENÁ RAL. 3011
- LATĚ A KONTRALATĚ 30+60mm
- POJISTNÁ PODSTŘEŠNÍ IZOLACE, DIFUZNÍ FOLIE

S2

- PAROPROPUSTNÁ DIFUZNÍ FOLIE
- MINERÁLNÍ VLNA 300mm
- PAROTĚSNÁ ZÁBRANA, PE ARMOVANÁ FOLIE
- SÁDROKARTON NA KOVOVÝ ROŠT PROTIPOŽÁRNÍ TL. 15mm
  ODOLNOST 30 MINUT

P1

- KERAMICKÁ DLAŽBA DO TMELU 10mm
- BETONOVÁ MAZANINA 70mm
- PE FOLIE SEPARAČNÍ
- PODLAHOVÝ POLYSTYREN 70mm
- BITAGIT + NÁTĚR PENETRAČNÍ
- PODKLADNÍ BETON 100mm
- HUTNĚNÝ ŠTĚRKOVÝ PODSYP 150mm

P2

- LAMINÁTOVÁ PODLAHA 10mm
- BETONOVÁ MAZANINA 70mm
- PE FOLIE SEPARAČNÍ
- PODLAHOVÝ POLYSTYREN 70mm
- BITAGIT + NÁTĚR PENETRAČNÍ
- PODKLADNÍ BETON 100mm
- HUTNĚNÝ ŠTĚRKOVÝ PODSYP 150mm

P3

- KERAMICKÁ DLAŽBA DO TMELU 10mm
- ŠTĚRKOVÁ HYDROIZOLACE
- BETONOVÁ MAZANINA 70mm
- PE FOLIE SEPARAČNÍ
- PODLAHOVÝ POLYSTYREN 70mm
- BITAGIT + NÁTĚR PENETRAČNÍ
- PODKLADNÍ BETON 100mm
- HUTNĚNÝ ŠTĚRKOVÝ PODSYP 150mm

DETAIL REVIZNÍ LÁVKY DÉLKA 42,5m

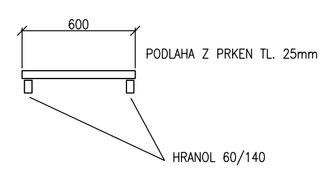

vypracoval	Ing. Ivo Rehák	ING. IVO REHÁK VĚTRNÁ 318 KUCHAŘOVICE IČO 45664013
místo VELKÝ KARLOV		
Objednatel OBEC VELKÝ KARLOV		
akce STAVEBNÍ ÚPRAVY OBJEKTU Č.P. 66	stupeň DPS	
	zak. č.	
	datum 03/2012	
obsah ŘEZ2, ŘEZ3	měřítko 1:50	č. výkresu 05