


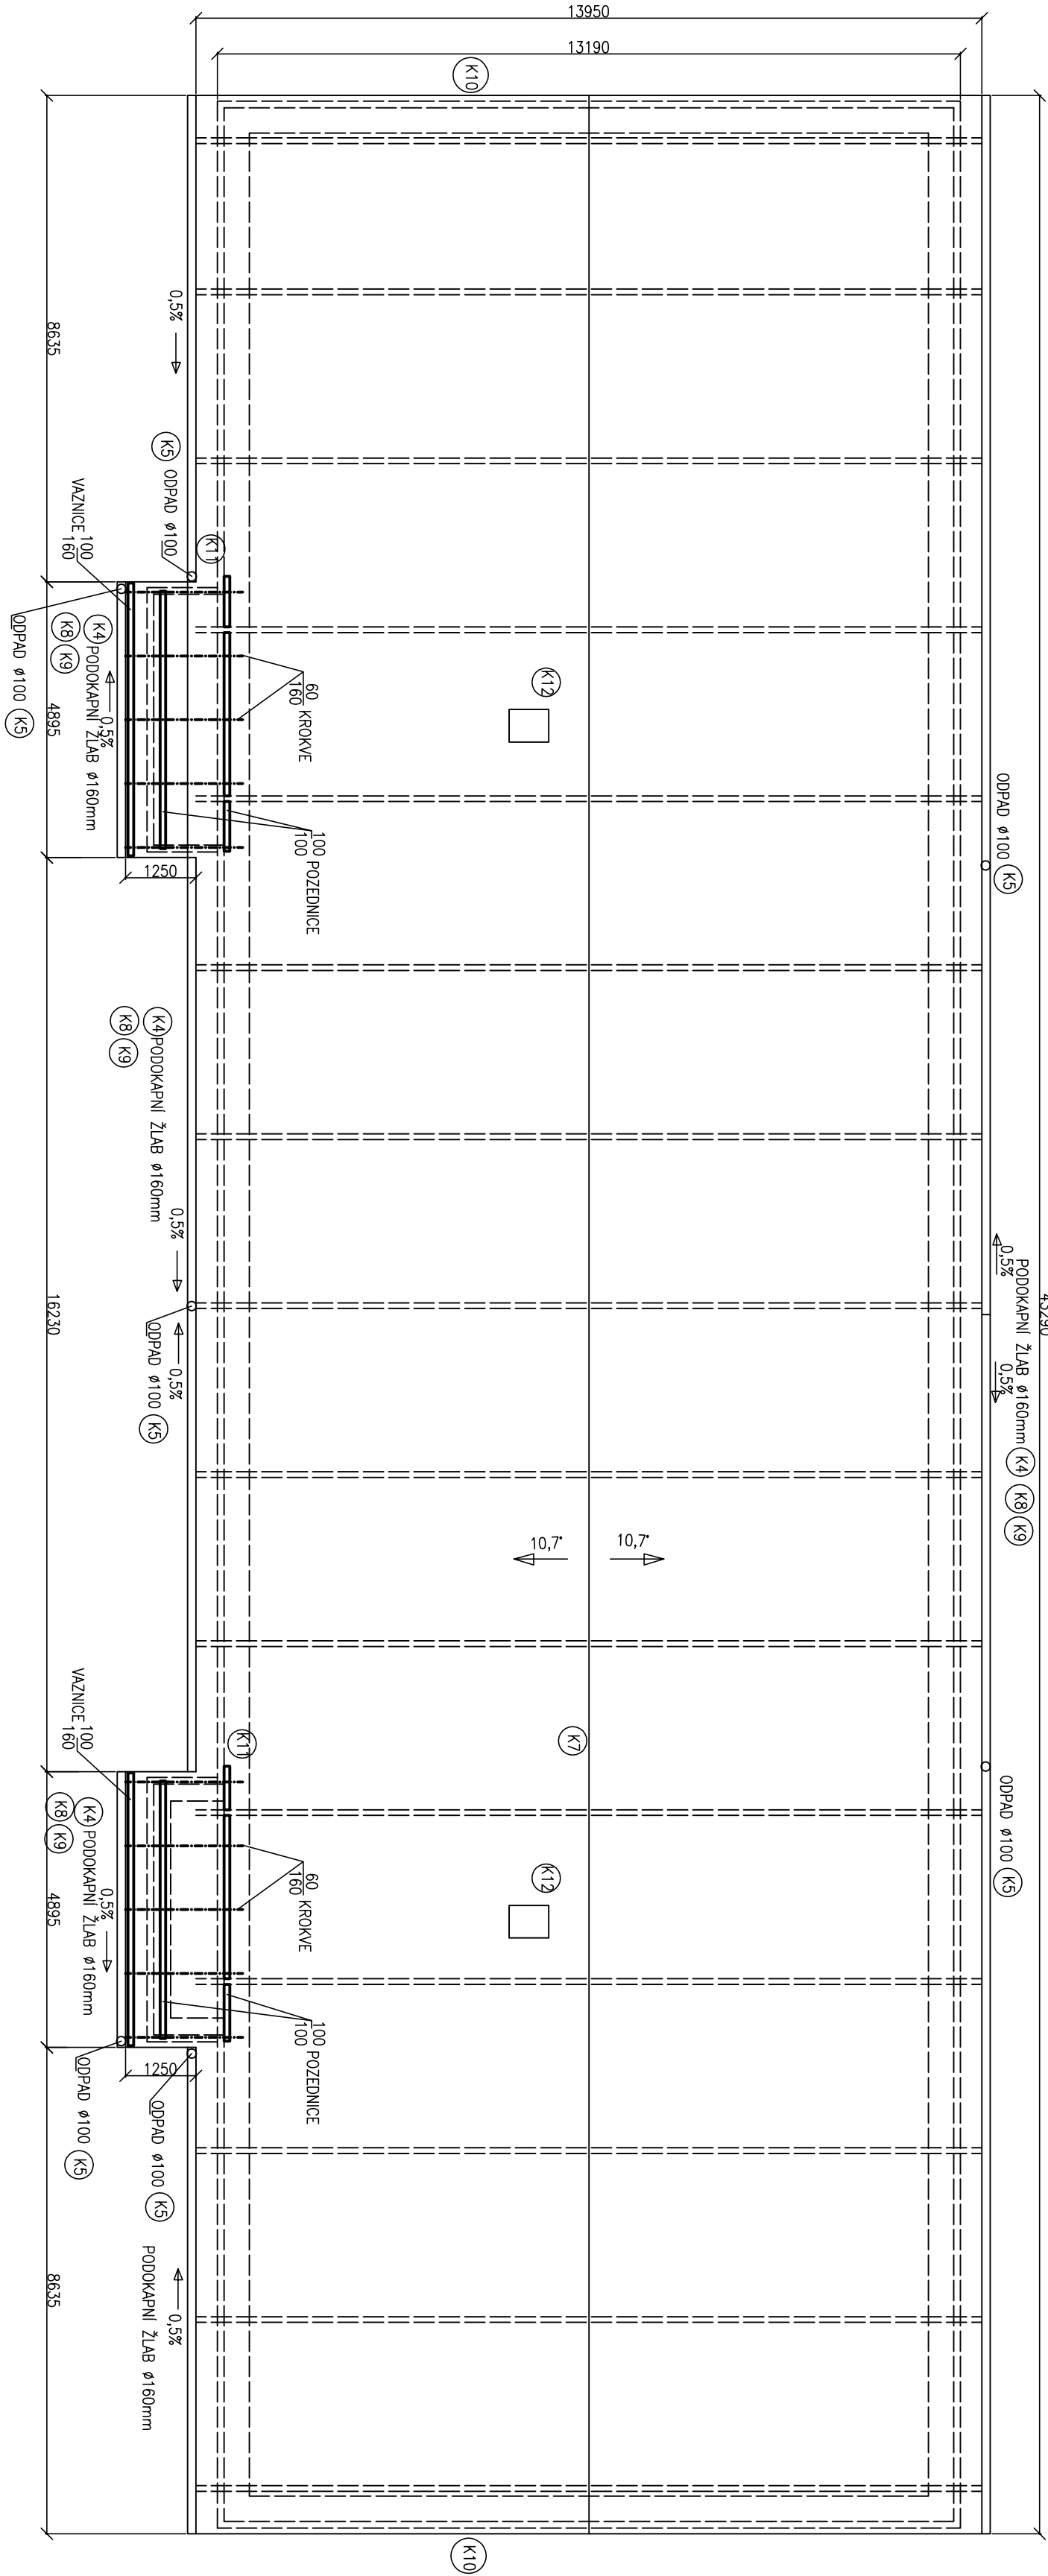

VÝPIS REZIVA

POZEDNICE 100x100 CELKOVÁ 22m
VÁZNICE 100x100 CELKOVÁ 22m
KROKVE 60x60 – 2m 10 ks
KROKVE 60x60 – 2m 10 ks
POZN: VÁZNICE KOTVÍ DO VÝKCE KERO ŽIVKA ŠROUBEM M12x250 UPEVNĚNÁ DO PŘEDVÁRNANÝCH OTVORŮ
VE VZDÁLENOSTECH MAX 1,5m, CELKOVÁ 22ks

vyraboval	Ing. Ivo Řehák	Ing. Ivo ŘEHÁK
místo	VELKÝ KARLOV	VELKÝ KARLOV
objednatel	OBEC VELKÝ KARLOV	OBEC VELKÝ KARLOV
okce	STAVEBNÍ ÚPRAVY OBJEKTU Č.P. 66	STAVEBNÍ ÚPRAVY OBJEKTU Č.P. 66
obsah	PLOŠNÝ STŘECHY	PLOŠNÝ STŘECHY
	1:100	1:100
	06	06