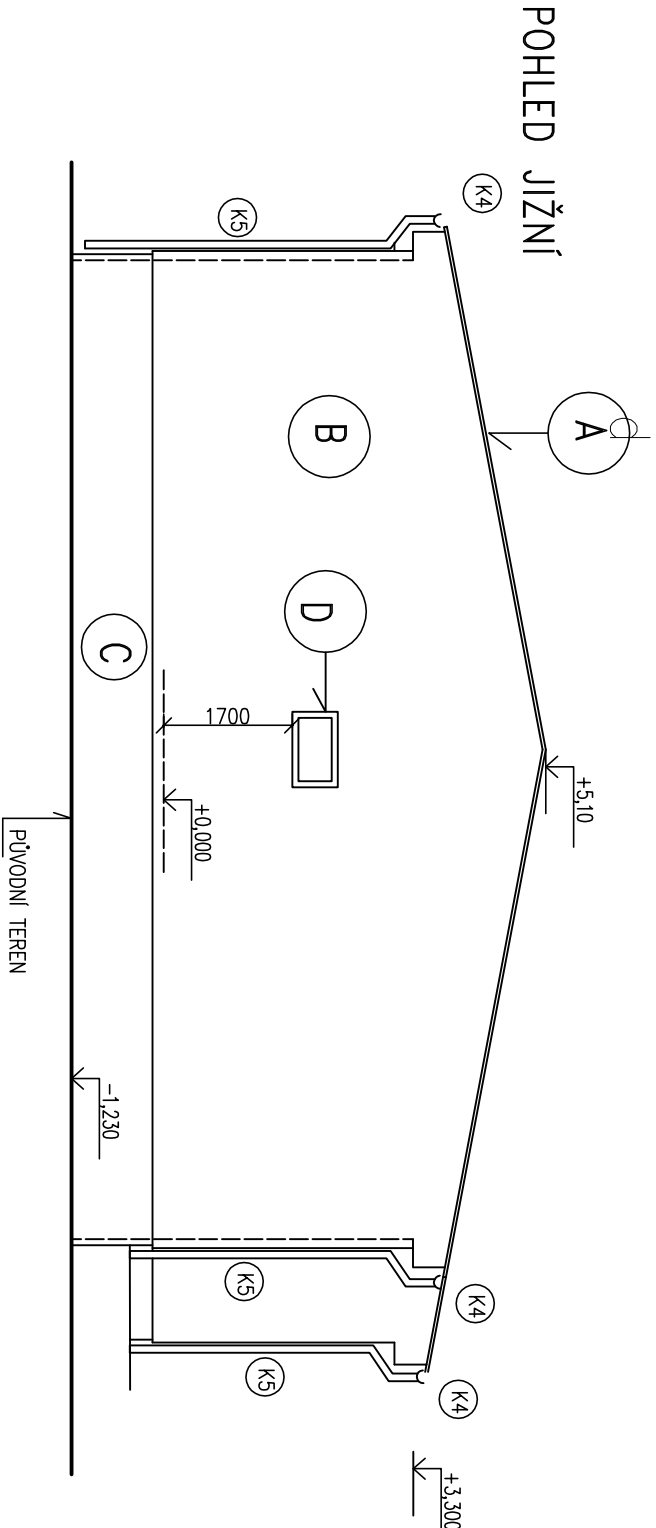
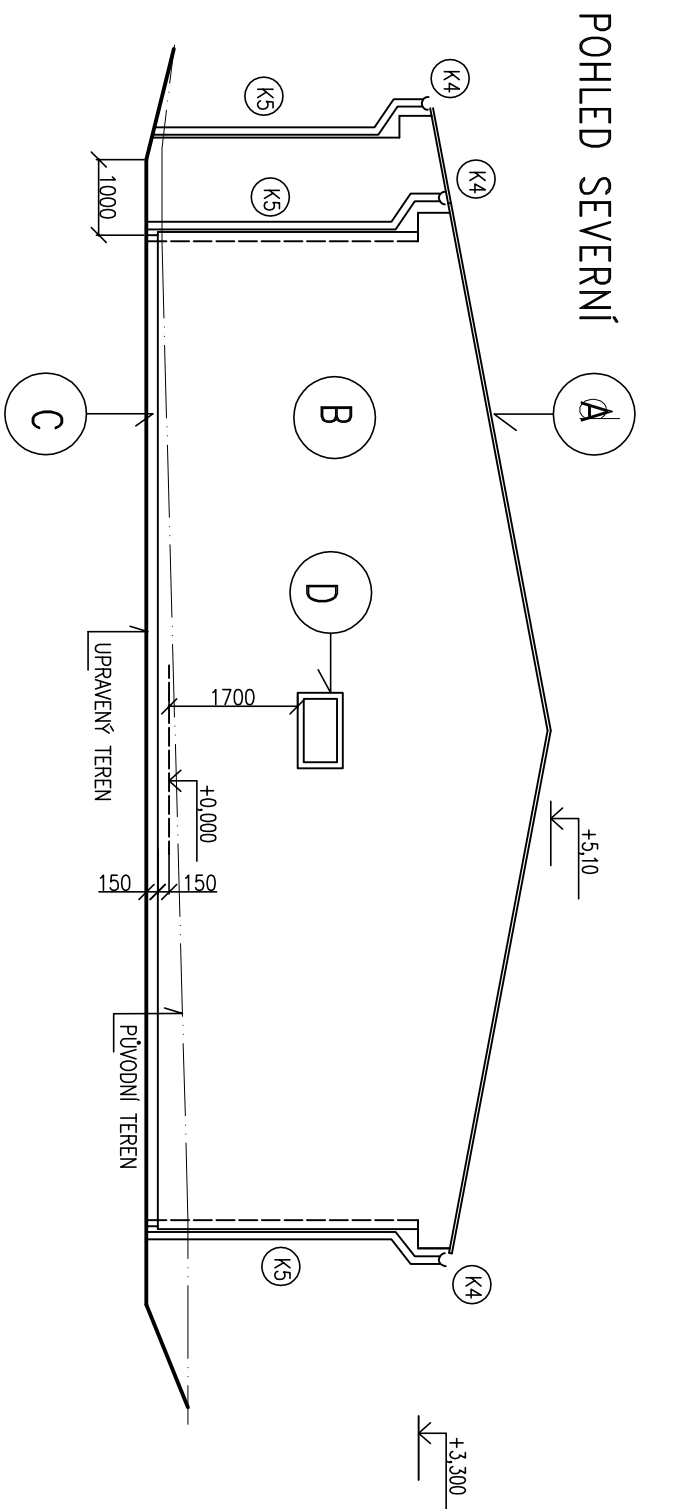


- A STŘEŠNÍ KRYTINA, Z PROTIPOVĚHOVÉHO PLECHU VE TVARU STŘEŠNÍ TAŠKY, BARVA ČERNÁ RAL 3011
- B STĚROVÁ, PROSTŘEDKÁ OMLITA, ŠKRBANÁ STRUKTURA ZNO 2mm, VZOR BALUT BARVA OSH 3315 ŠEDĚ ZELENA, SVĚTLÁ
- C MOZAIKOVÁ KAMINKOVÁ OMLITA, VZOR BALUT VZOR 065
- D PLYSTOVÁ OKNA V BARVĚ BÍLÉ
- E OKRÁD RÁMEY OPAŘENÉ STĚROVOU PROSTŘEDKOU OMLITOU, ŠKRBANOU STRUKTURA ZNO 2mm, VZOR BALUT BARVA OSH 3311 ŠEDĚ ZELENA, TMAVÁ

vypírcovatel	Ing. Ivo Řehák	Ing. Ivo Řehák
místo	VELKÝ KARELOV	VELKÝ KARELOV
objednatel	OBEC VELKÝ KARELOV	OBEC VELKÝ KARELOV
okce	STAVEBNÍ ÚPRAVY OBJEKTU Č.P. 66	STAVEBNÍ ÚPRAVY OBJEKTU Č.P. 66
obsah	POHLEDY	POHLEDY

INČ. NO ŘEHÁK	DP-5
VELKÝ KARELOV	DP-5
NO 4564013	DP-5
stúpen	DP-5
zok. č.	DP-5
datum	03/2012
měřtko	1:100
č. výkresu	07