


Schema zapojení rozvaděčů Rb1A - Rb4B
Pi = 16,9 kW (Rb1A)

3+PE+N
400 V, 50 Hz stř.
L1, L2, L3

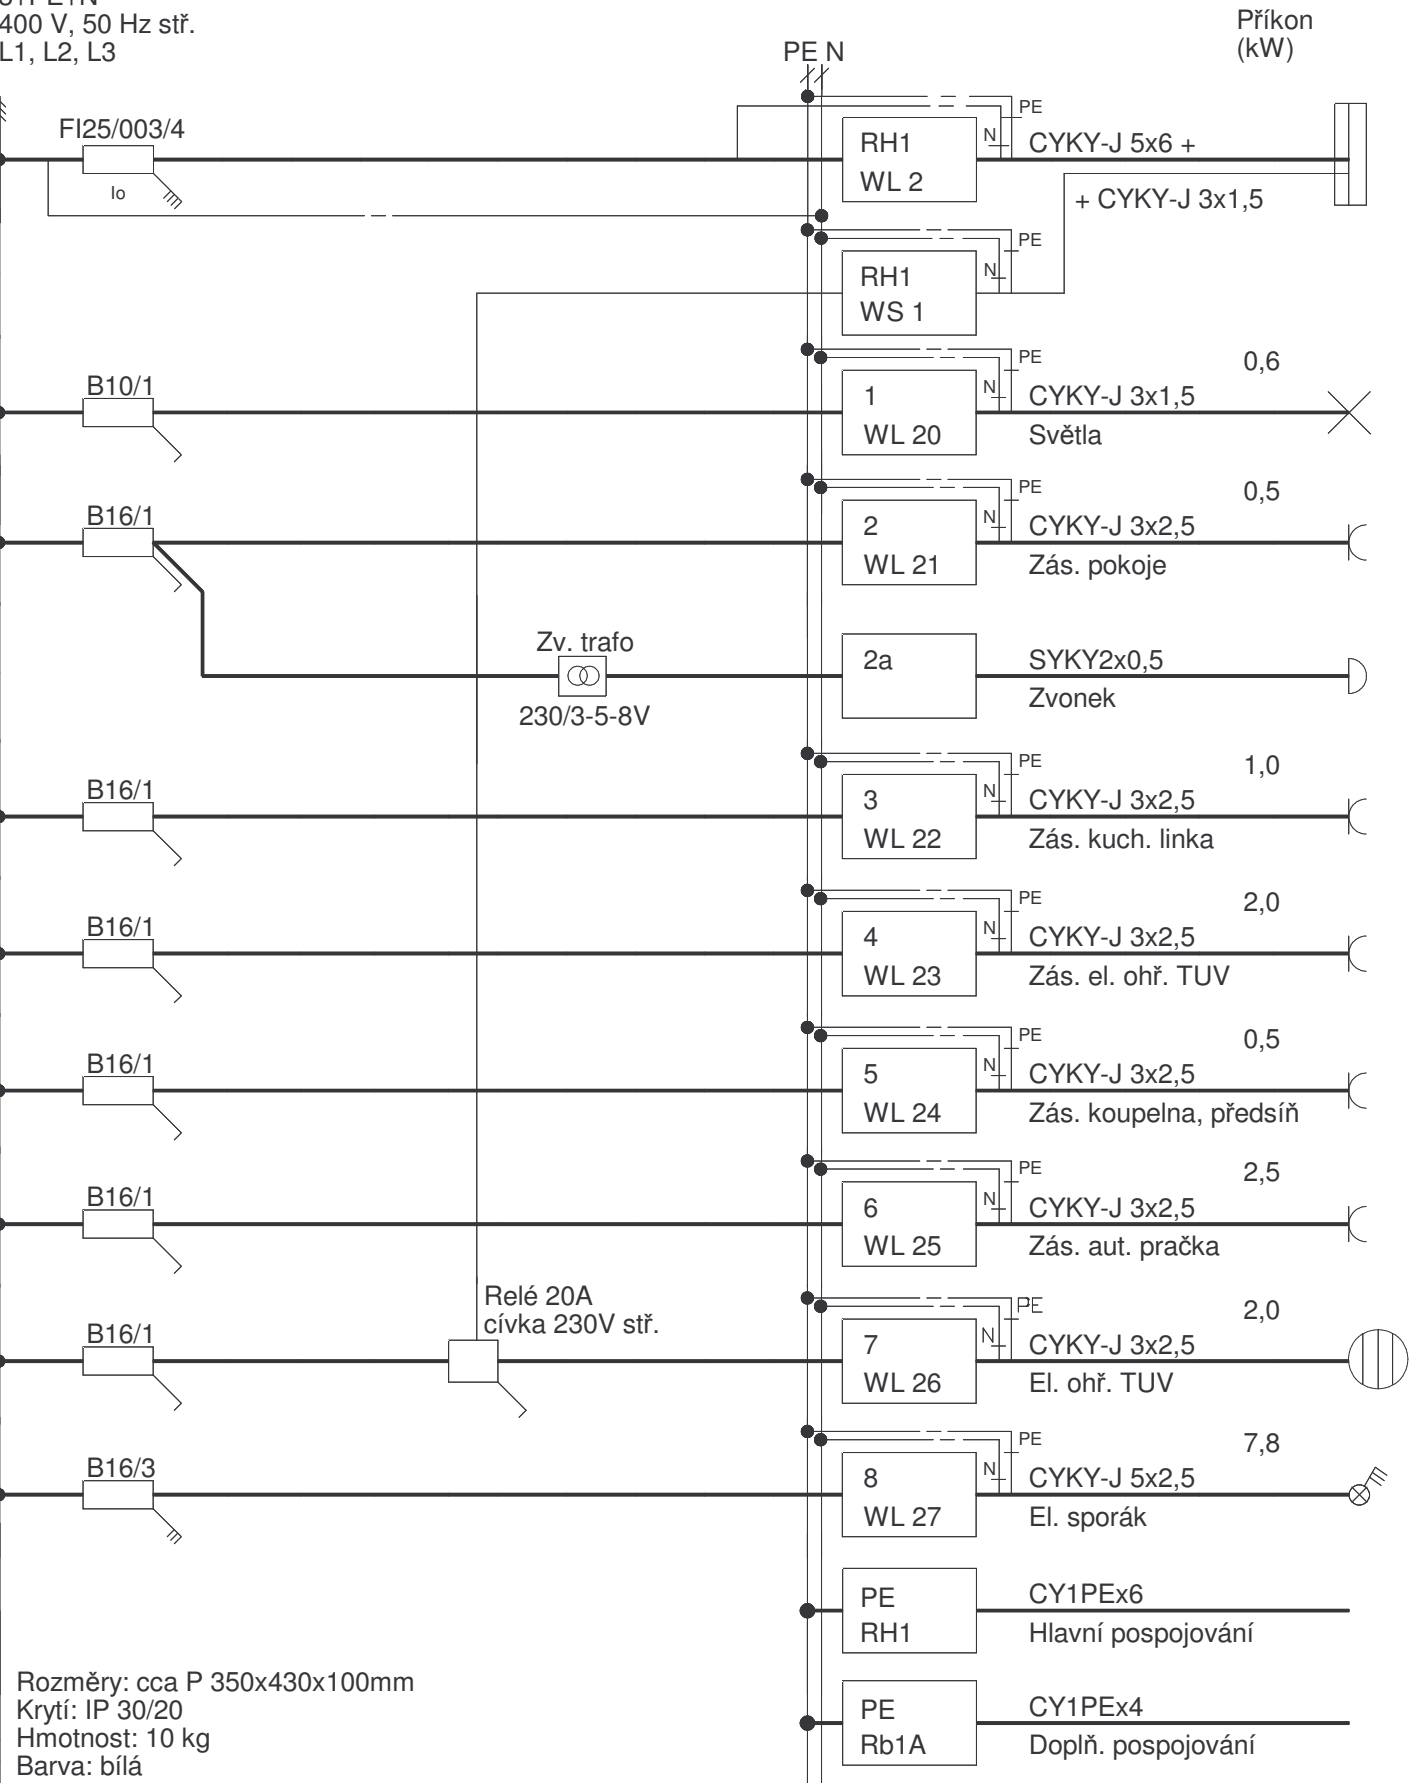

Číslování a popisy pro rozvaděč Rb1A.

Rozvaděč Rb1A v typové plastové dvouřadě skříní na povrch s pravými dveřmi na uzavření, na nich bezp. tab. č. 0101, 2101 a 6131 a nápis: "Rb1A".
Přívody i odvody vrchem.

Rozvodná soustava: 3x230/400V, 50Hz stř., 3+PEN, TN-C, 3+PE+N, TN-S
Ochrana před úrazem elektrickým proudem dle ČSN 33 2000-4-41 ed. 2:
- automatickým odpojením při poruše
doplňková ochrana proudovým chráničem
doplňková ochrana doplňujícím pospojováním

Vedoucí projektant	Zodpovědný projektant	Vypracoval/Kreslil	Projekce elektro, Veselá 15 66902 Znojmo tel.: 515220790 mobil: 731085634 projekce_kosik@seznam.cz Autorizace č. 1001753 Ičo: 10113533 Licence programu #Q000810		
Ing. J. Kosík	J. Kosík	K. Kosíková			
Kraj:	Jihomoravský	Místo:	Velký Karlov		
Investor:	Obec Velký Karlov				
Akce: STAVEBNÍ ÚPRAVY OBJEKTU Č. 66 VELKÝ KARLOV VNITŘNÍ EL. INSTALACE			Zakázkové číslo	14/2012	
			Formát	2A4	
			Stupeň	DPS	
			Datum	04/2012	
			Výkres		
Rozvaděče Rb1A - Rb4B			-	E 8.8	