


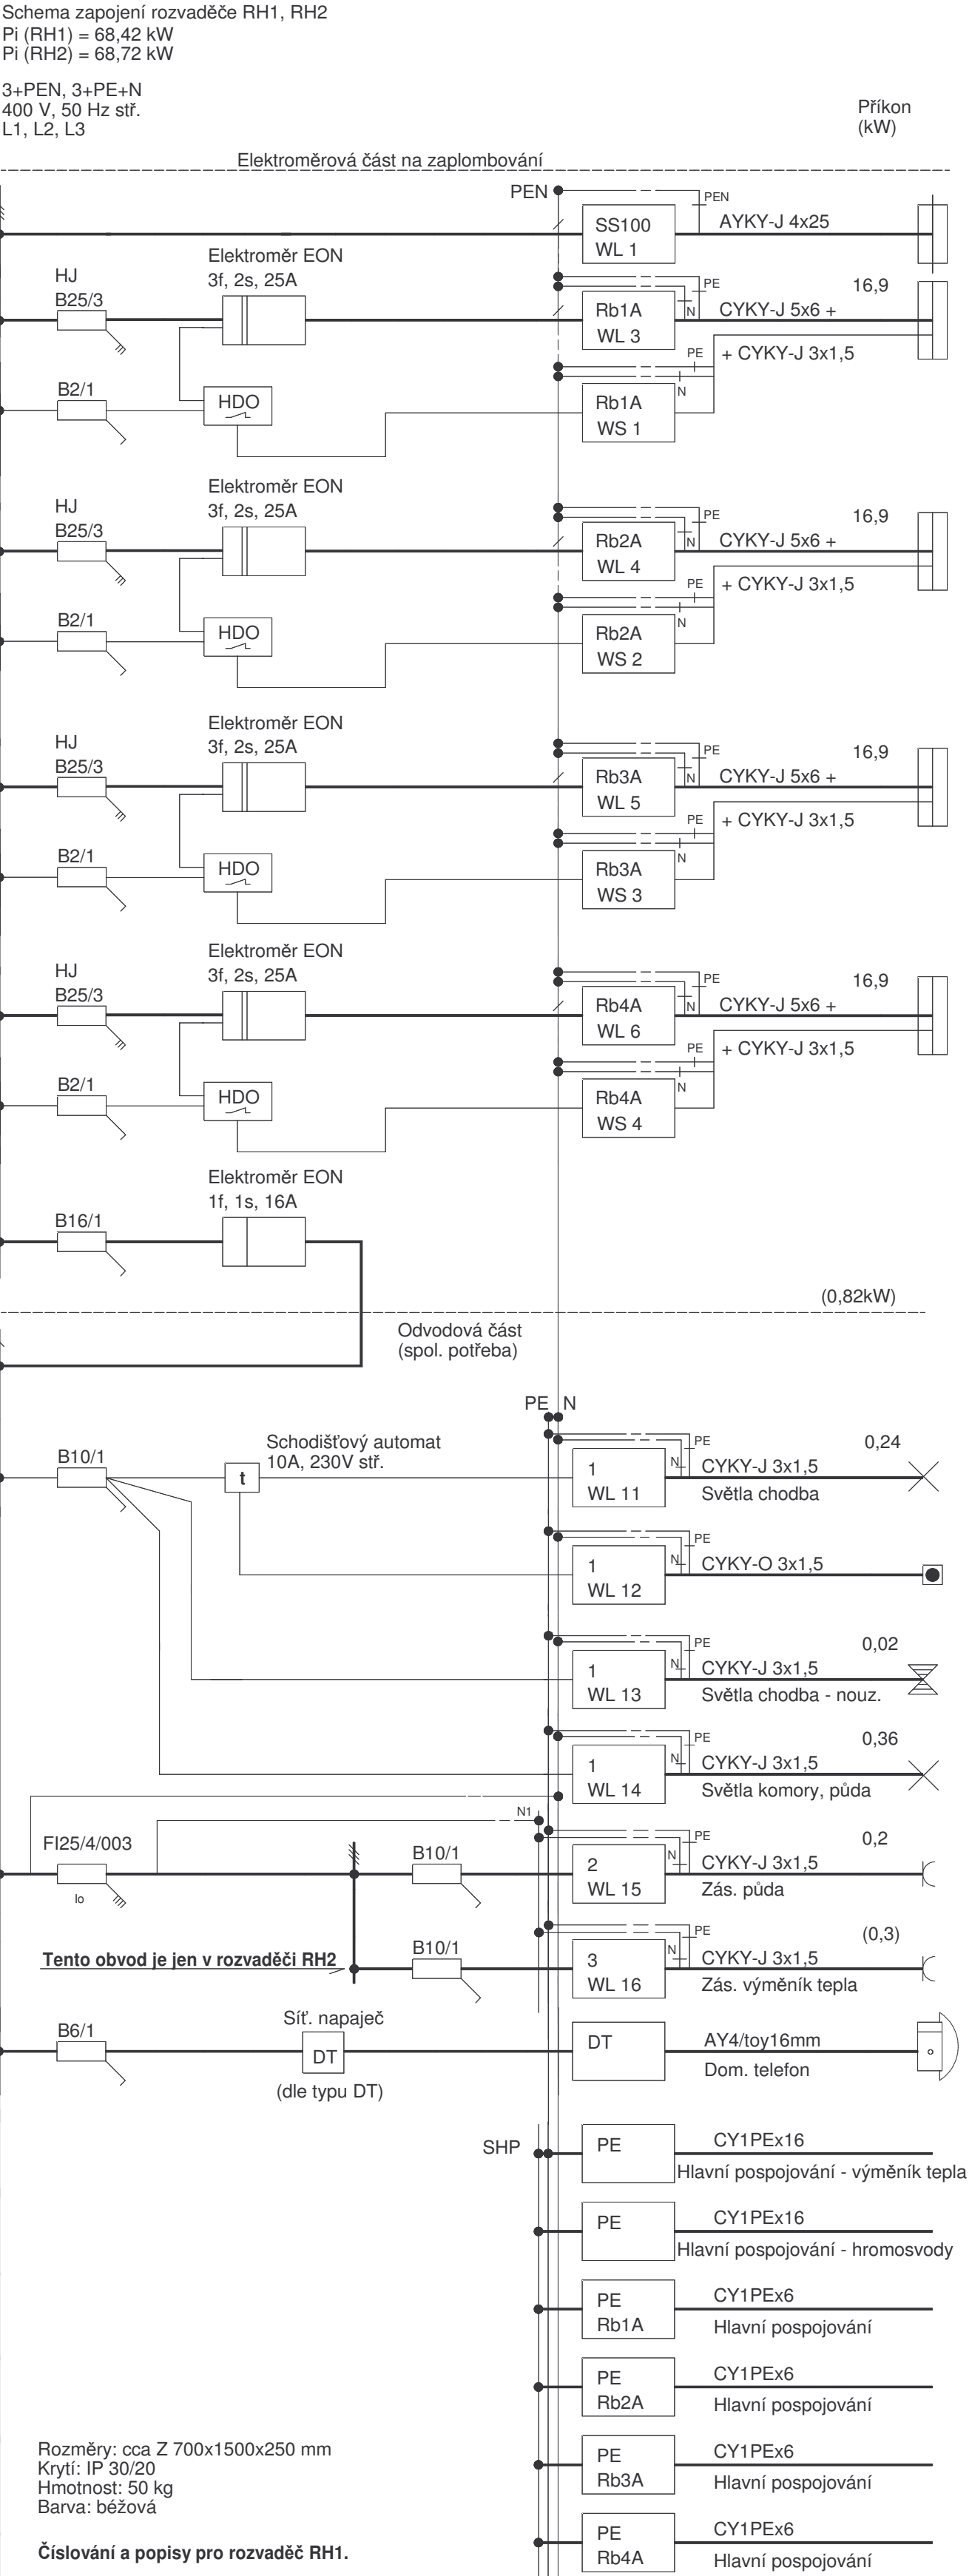

Rozvaděč RH1 se zaplombovanou elektroměrovou částí a samostatnou odvodovou částí. Přívod spodem, odvody vrchem.

Provedení rozvaděče bude v souladu s požadavky E.ON na umístění, provedení a zapojení měřících souprav u zákazníků připojených k elektrické síti nízkého napětí.

Rozvodná soustava: 3x230/400V, 50Hz stř., 3+PEN, TN-C, 3+PE+N, TN-S
Ochrana před úrazem elektrickým proudem dle ČSN 33 2000-4-41 ed. 2:
- automatickým odpojením při poruše
doplňková ochrana proudovým chráničem
doplňková ochrana doplňujícím pospojováním

Vedoucí projektant	Zodpovědný projektant	Vypracoval/Kreslil	Projekce elektro, Veselá 15 66902 Znojmo tel.: 515220790 mobil: 731085534 projekce_kosik@seznam.cz Autorizace č. 1001753 Ičo: 10113533 Licence programu #Q0000810	
Ing. J. Kosík	J. Kosík	K. Kosíková		
Kraj: Jihomoravský	Místo: Velký Karlov			
Investor: Obec Velký Karlov				
Akce: STAVEBNÍ ÚPRAVY OBJEKTU Č. 66 VELKÝ KARLOV VNITŘNÍ EL. INSTALACE			Zakázkové číslo 14/2012	
			Formát 2A4	
			Stupeň DPS	
			Datum 04/2012	
Výkres			Měřítko	Číslo výkresu
Rozvaděče RH1, RH2			-	E 8.7