SVISLÉ SCHÉMA

MĚŘÍTKO 1:50

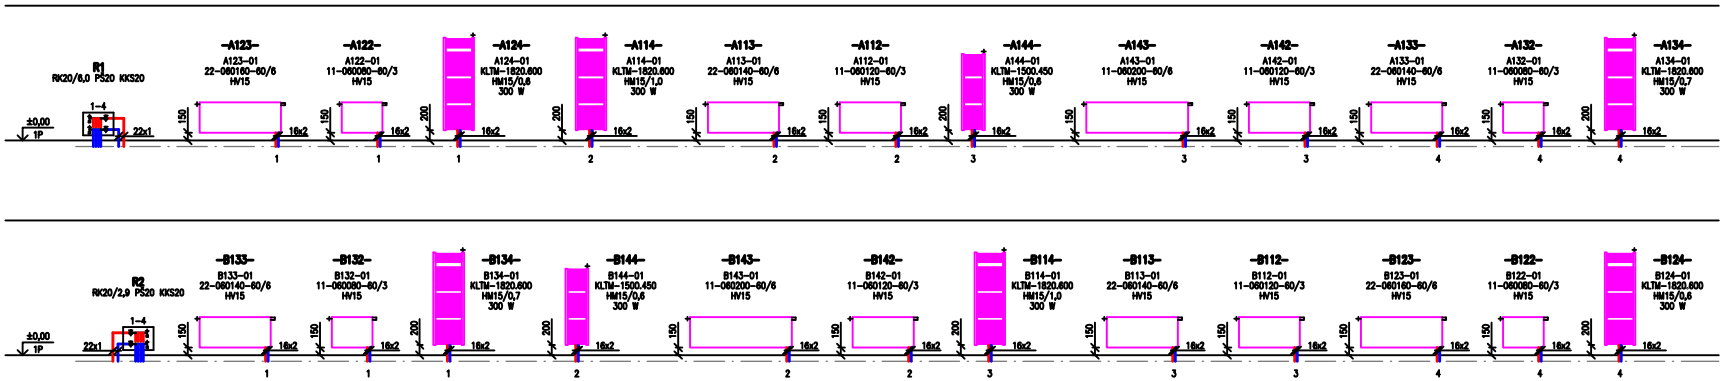

LEGENDA

UP	ÚPRAVNA PARAMETRŮ TEPLONOSNÉ, PŘÍMÁ, VÝKON 30 kW, PN 6 VSTUP 90/55 °C, VÝSTUP 75/55 °C
R1	PODLAŽNÍ ROZDĚLOVAČ
R2	PODLAŽNÍ ROZDĚLOVAČ
HM	RADIÁTOROVÝ VENTIL ROHOVÝ REGULOVATELNÝ 2x SVĚRNÉ ŠROUBENÍ TERMOSTATICKÁ HLAVICE
HV	RADIÁTOROVÉ ŠROUBENÍ ROHOVÉ UZAVÍRATELNÉ 2x SVĚRNÉ ŠROUBENÍ
KK	KULOVÝ KOHOUT
KKS	KULOVÝ KOHOUT SE ŠROUBENÍM
VK	VYPOUŠTĚCÍ KULOVÝ KOHOUT
AO	AUTOMATICKÝ ODVZDUŠŇOVACÍ VENTIL
PŠ	PŘÍMÉ ŠROUBENÍ SE DVĚMA VNĚJŠÍMI ZÁVITY
RK	REGULAČNÍ KOHOUT

PŘÍVODNÍ POTRUBÍ NAVRŽENÉ

ZPĚTNÉ POTRUBÍ NAVRŽENÉ

		SADA	
PROJEKTANT	JOSEF NAVRKAL, SUCHOHRDELSKÁ 2202/8, 669 02 ZNOJMO, IČ 456 64 021		
VYPRACOVAL	JOSEF NAVRKAL		
KRAJ	JIHOMORAVSKÝ	MĚSTO	VELKÝ KARLOV
INVESTOR	OBEC VELKÝ KARLOV, VELKÝ KARLOV 68, 67128 JAROSLAVICE		
ÚČEL	DOKUMENTACE PRO ZADÁNÍ STAVBY		
STAVBA	STAVEBNÍ ÚPRAVY OBJEKTU Č. P. 68 VELKÝ KARLOV	FORMÁT	4x A4
		ZAK. ČÍSLO	03/2012
OBJEKT		DATUM	04/2012
PROFESE	OTOPNÁ SOUSTAVA	MĚŘÍTKO	ČÍSLO VÝKRESU
OBSAH	SVISLÉ SCHÉMA	1:50	304