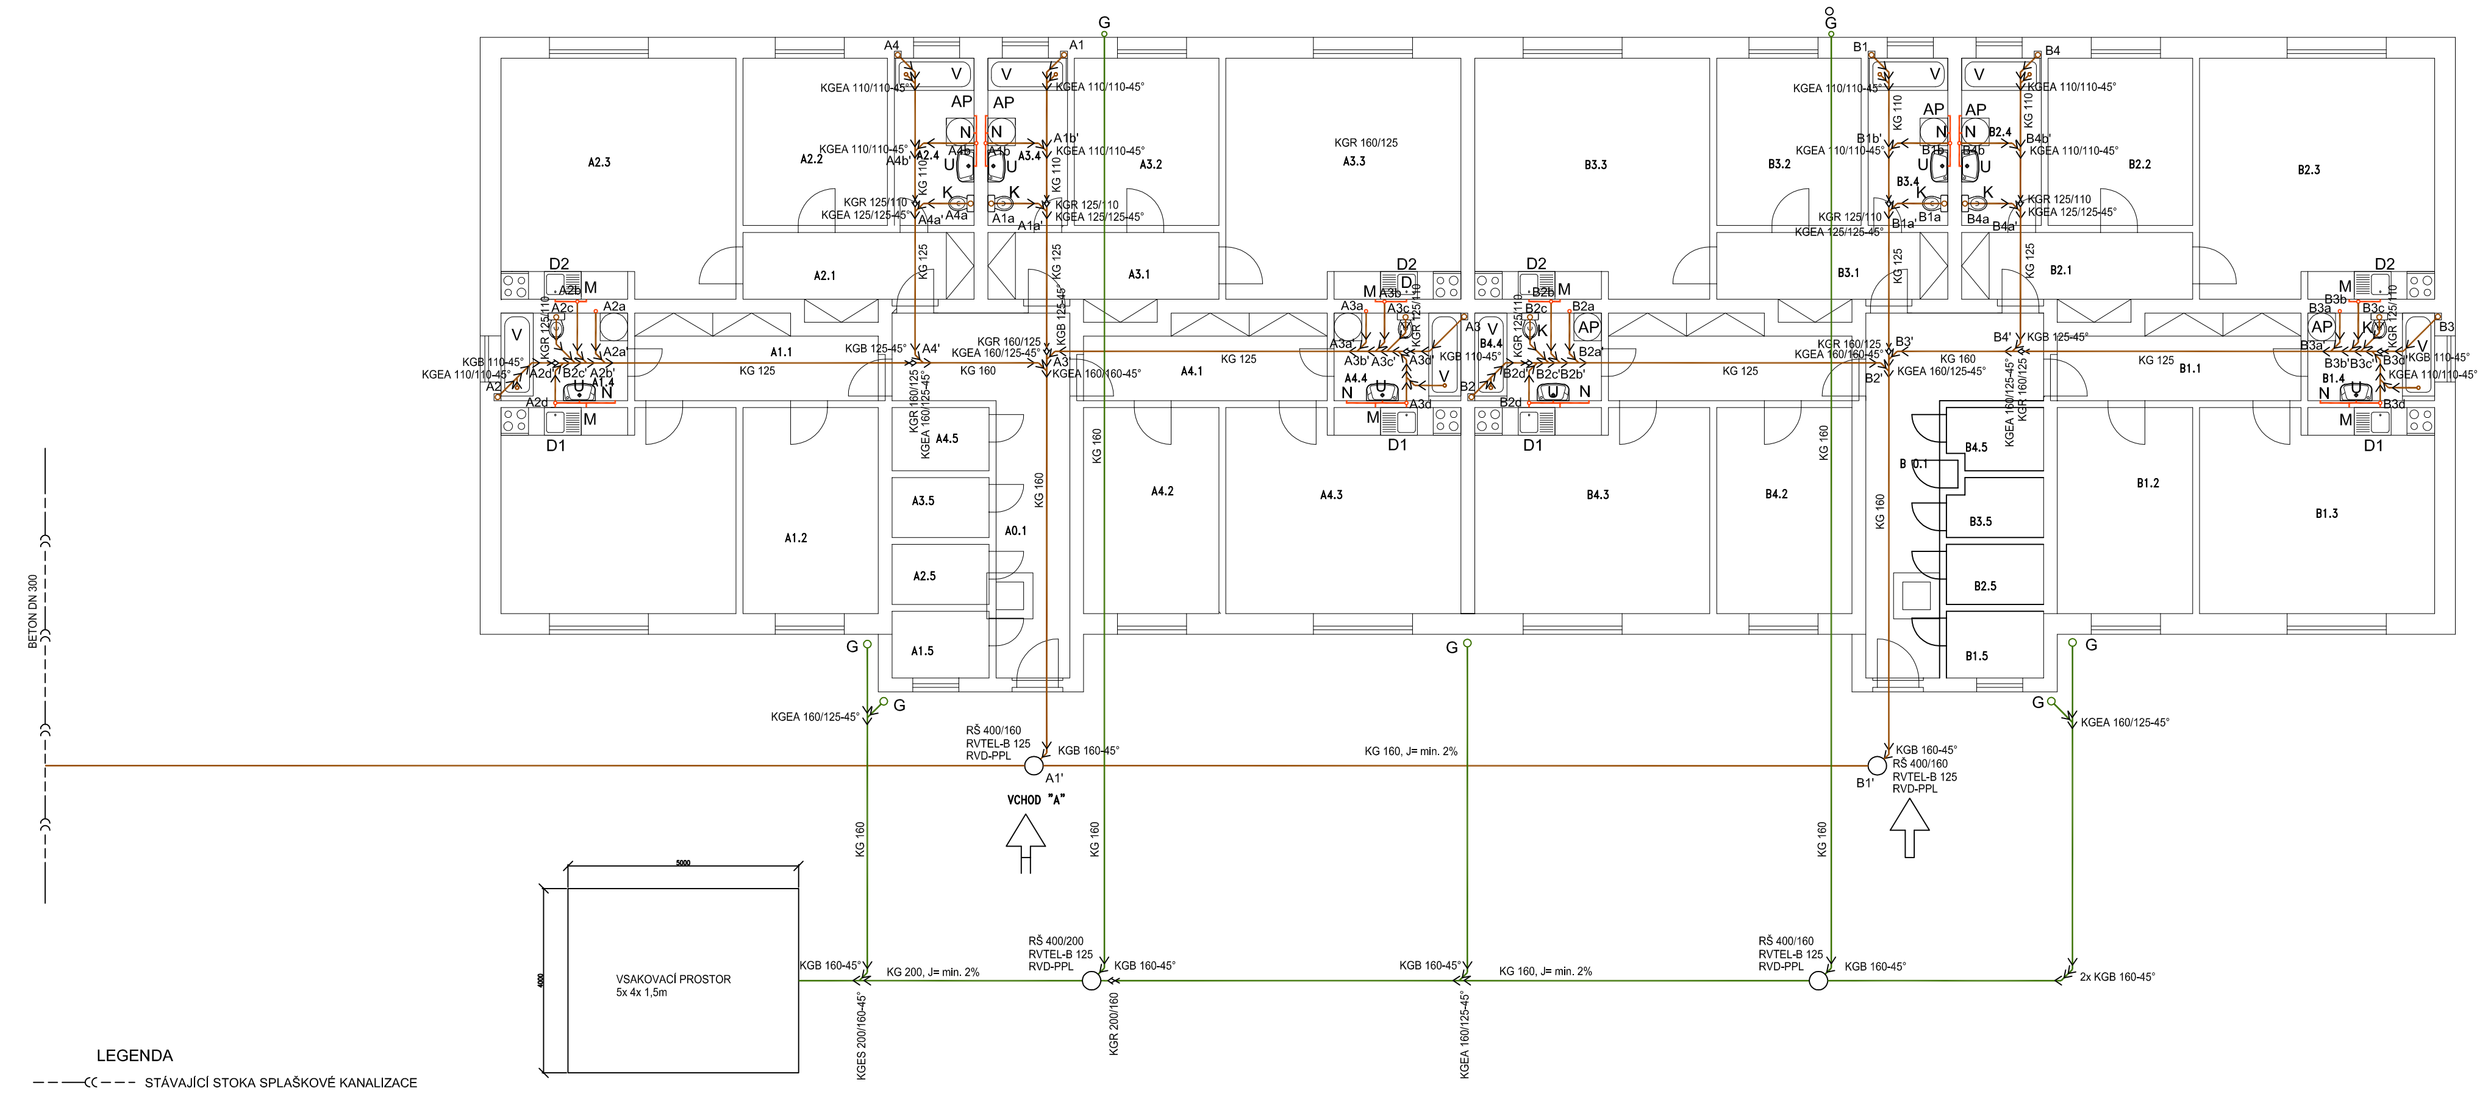

LEGENDA MÍSTNOSTÍ VCHOD "A"

ČÍSLO	NÁZEV MÍSTNOSTI	PLOCHA
	VCHOD "A" DOMOVNÍ PROSTORY	18,4
A 0.1	CHODBA	18,4
	VCHOD "A" BYT 1 (2+KK)	53,22
A1.1	CHODBA	9,1
A1.2	LOŽNICE	13,11
A1.3	OBÝVACÍ POKOJ+KUCH. KOUT	22,75
A1.4	KOUPELNA +WC	5,22
A1.5	KOMORA	3,04
	VCHOD "A" BYT 2 (2+KK)	54,88
A2.1	CHODBA	8,06
A2.2	LOŽNICE	11,25
A2.3	OBÝVACÍ POKOJ+KUCH. KOUT	26,60
A2.4	KOUPELNA +WC	6,24
A2.5	KOMORA	2,73
	VCHOD "A" BYT 3 (2+KK)	54,88
A3.1	CHODBA	8,06
A3.2	LOŽNICE	11,25
A3.3	OBÝVACÍ POKOJ+KUCH. KOUT	26,60
A3.4	KOUPELNA +WC	6,24
A3.5	KOMORA	2,73
	VCHOD "A" BYT 4 (2+KK)	53,05
A4.1	CHODBA	9,1
A4.2	LOŽNICE	13,11
A4.3	OBÝVACÍ POKOJ+KUCH. KOUT	22,75
A4.4	KOUPELNA +WC	5,22
A4.5	KOMORA	2,87

LEGENDA MÍSTNOSTÍ VCHOD "B"

ČÍSLO	NÁZEV MÍSTNOSTI	PLOCHA
	VCHOD "A" DOMOVNÍ PROSTORY	18,4
B 0.1	CHODBA	18,4
	VCHOD "A" BYT 1 (2+KK)	53,22
B1.1	CHODBA	9,1
B1.2	LOŽNICE	13,11
B1.3	OBÝVACÍ POKOJ+KUCH. KOUT	22,75
B1.4	KOUPELNA +WC	5,22
B1.5	KOMORA	3,04
	VCHOD "A" BYT 2 (2+KK)	54,88
B2.1	CHODBA	8,06
B2.2	LOŽNICE	11,25
B2.3	OBÝVACÍ POKOJ+KUCH. KOUT	26,60
B2.4	KOUPELNA +WC	6,24
B2.5	KOMORA	2,73
	VCHOD "A" BYT 3 (2+KK)	54,88
B3.1	CHODBA	8,06
B3.2	LOŽNICE	11,25
B3.3	OBÝVACÍ POKOJ+KUCH. KOUT	26,60
B3.4	KOUPELNA +WC	6,24
B3.5	KOMORA	2,73
	VCHOD "A" BYT 4 (2+KK)	53,05
B4.1	CHODBA	9,1
B4.2	LOŽNICE	13,11
B4.3	OBÝVACÍ POKOJ+KUCH. KOUT	22,75
B4.4	KOUPELNA +WC	5,22
B4.5	KOMORA	2,87

LEGENDA

- STÁVAJÍCÍ STOKA SPLAŠKOVÉ KANALIZACE
- POTRUBÍ SPLAŠKOVÉ KANALIZACE - SYSTÉM KG (PVC)
- POTRUBÍ DEŠŤOVÉ KANALIZACE - SYSTÉM KG (PVC)
- POTRUBÍ SPLAŠKOVÉ KANALIZACE - SYSTÉM HT (PP)

K	KLOZET KERAMICKÝ, KOMBINAČNÍ, SPODNÍ ODPAD VČETNĚ KERAMICKÉ SPLACHOVACÍ NÁDRŽKY S DVOUSTUPŇOVÝM SPACHOVACÍM SYSTÉMEM PLASTOVÉ SEDÁTKO
U	KERAMICKÉ UMYVADLO S OTVOREM PRO STOJÁNKOVOU BATERII PLASTOVÝ SIFON
V	VANA PLASTOVÁ K OBEZDĚNÍ PLASTOVÝ SIFON, VANOVÁ REVIZNÍ DVÍŘKA, PLASOVÁ
D1	KUCHYŇSKÝ DŘEZ, NEREZOVÝ, S OTVOREM PRO STOJÁNKOVOU BATERII PLASTOVÝ SIFON
D2	KUCHYŇSKÝ DŘEZ, NEREZOVÝ, S OTVOREM PRO STOJÁNKOVOU BATERII PLASTOVÝ SIFON S NAPOJENÍM ODPADU OD POJISTNÉHO VENTILU OHŘÍVAČE TV
M	PŘÍPRAVA PRO NAPOJENÍ MYČKY KUCHYŇSKÉHO NÁDOBÍ PODOMÍTKOVÁ ZÁPACHOVÁ UZÁVĚRKA DN 40/50, PLAST
AP	PŘÍPRAVA PRO NAPOJENÍ AUTOMATICKÉ PRAČKY PODOMÍTKOVÁ ZÁPACHOVÁ UZÁVĚRKA DN 40/50, PLAST
N	VTOK (NÁLEVKA) SE ZÁPACHOVOU UZÁVĚRKOU A PŘÍDAVNÝM UZÁVĚREM PRO SUCHÝ STAV DN 32
G	Lapač střešních splavenin DN110/125 s košem pro zachytávání nečistot, se suchou klapkou proti zápachu, čisticím víčkem a těsnícími kroužky d 75-110mm

POZNÁMKA

PŘED ZAHÁJENÍM BUDOVÁNÍ SPLAŠKOVÉ KANALIZACE BUDE OVĚŘENA POLOHA STÁVAJÍCÍ STOKY SPLAŠKOVÉ KANALIZACE
VČETNĚ HLOUBKY JEJÍHO ULOŽENÍ
DLE ZJIŠTĚNÝCH SKUTEČNOSTÍ BUDE ZVOLEN SPÁD POTRUBÍ NA VNĚJŠÍ ČÁSTI KANALIZACE
PO CELÉ DÉLCE LEŽATÉ KANALIZACE MUSÍ BÝT DODRŽEN MINIMÁLNÍ SPÁD 2% KE STOCE SPLAŠKOVÉ KANALIZACE A MINIMÁLNÍ KRYTÍ POTRUBÍ 1m
MONTÁŽ POTRUBÍ VČETNĚ KOTVENÍ KE KONSTRUKCÍM BUDE PROVEDENA DLE TECHNOLOGICKÉHO PŘEDPISU VÝROBCE
PŘIPOJOVACÍ POTRUBÍ BUDE VEDENO VE SPÁDU MIN 3% SMĚREM KE STOUPAČKÁM
POTRUBÍ V ZEMI BUDE ULOŽENO NA PÍSKOVÝ PODSYP tl. 100mm A DO VÝŠKY 300mm OBSYPÁNO ŠTĚRKOPÍSKEM, ZBYLÁ ČÁST VÝKOPU BUDE VYPLNĚNA
VYTĚŽENOU ZEMINOU A HUTNĚNA PO VRSTVÁCH
VNĚ BUDOVY BUDE K POTRUBÍ PŘILOŽEN IDENTIFIKAČNÍ VODIČ CY 4mm A NA OBSYPU BUDE
ULOŽENA VÝSTRAŽNÁ FÓLIE
VSAKOVACÍ PROSTOR BUDE PŘEKRYT VRSTVOU ZEMINY TL. 80cm

vypracoval	Ing. Ivo Rehák	ING. IVO REHÁK VĚTRNÁ 318 KUCHAŘOVICE IČO 45664013
místo VELKÝ KARLOV		
Objednatel OBEC VELKÝ KARLOV		
akce STAVEBNÍ ÚPRAVY OBJEKTU Č.P. 66	stupeň DPS	
	zak. č.	
	datum 03/2012	
obsah ZDRAVOTNÍ TECHNICKÉ INSTALACE KANALIZACE – PŮDORYS	měřítko 1:100	č. výkresu 03