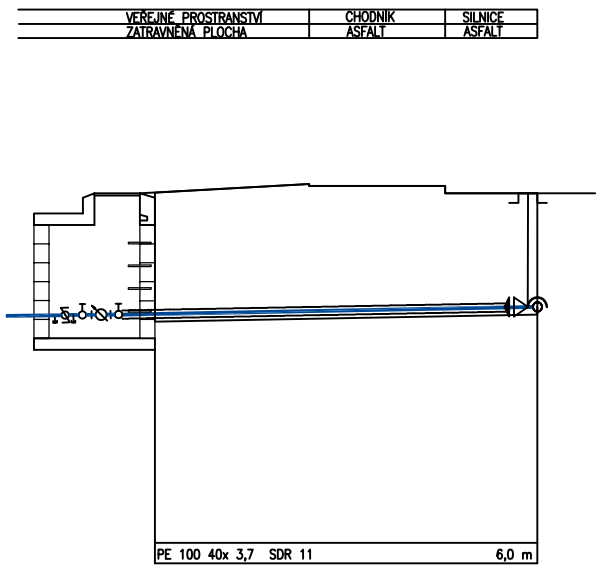

NAPOJENÍ VODOVODNÍ PŘÍPOJKY
KLADEČSKÉ SCHÉMA

VODOMĚRNÁ ŘADA

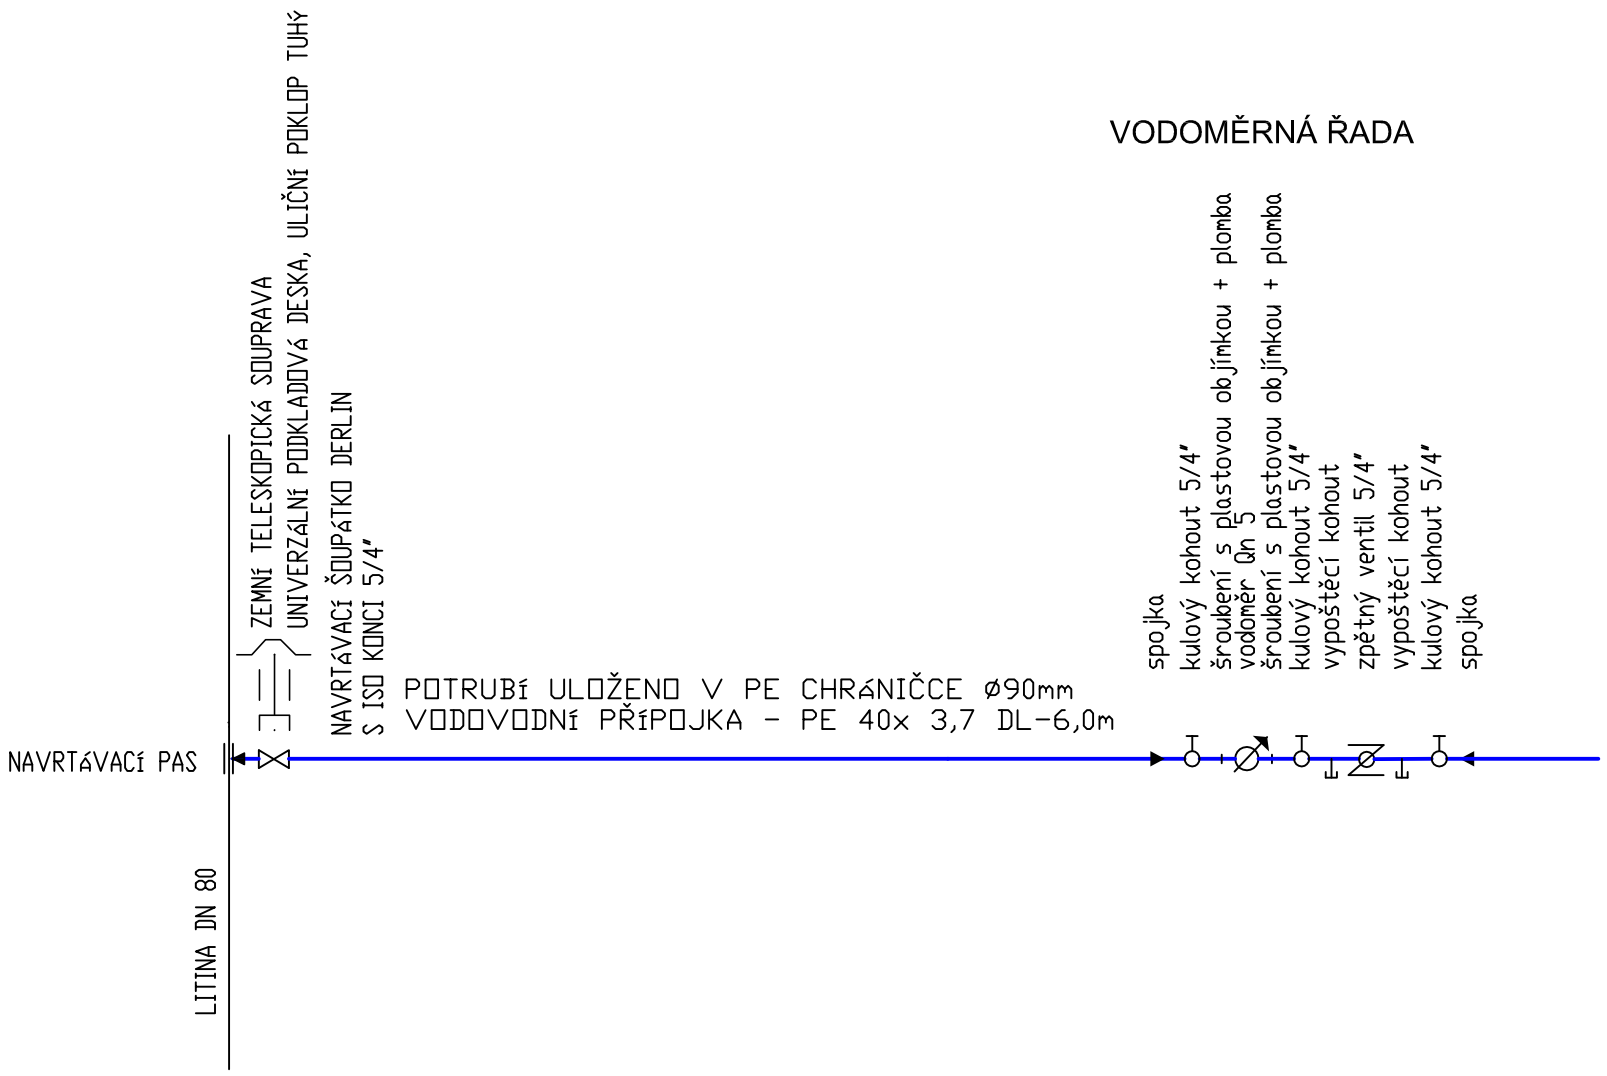

vypracoval	Ing. Ivo Rehák	ING. IVO REHÁK VĚTRNÁ 318 KUCHAŘOVICE IČO 45664013
místo	VELKÝ KARLOV	
Objednatel	OBEC VELKÝ KARLOV	
akce	STAVEBNÍ ÚPRAVY OBJEKTU Č.P. 66	stupeň DPS
		zak. č.
		datum 03/2012
obsah	ZDRAVOTNÍ TECHNICKÉ INSTALACE VODOVODNÍ PŘÍPOJKA – PODÉLNÝ PROFIL KLADEČSKÉ SCHÉMA	měřítko X / č. výkresu 07