


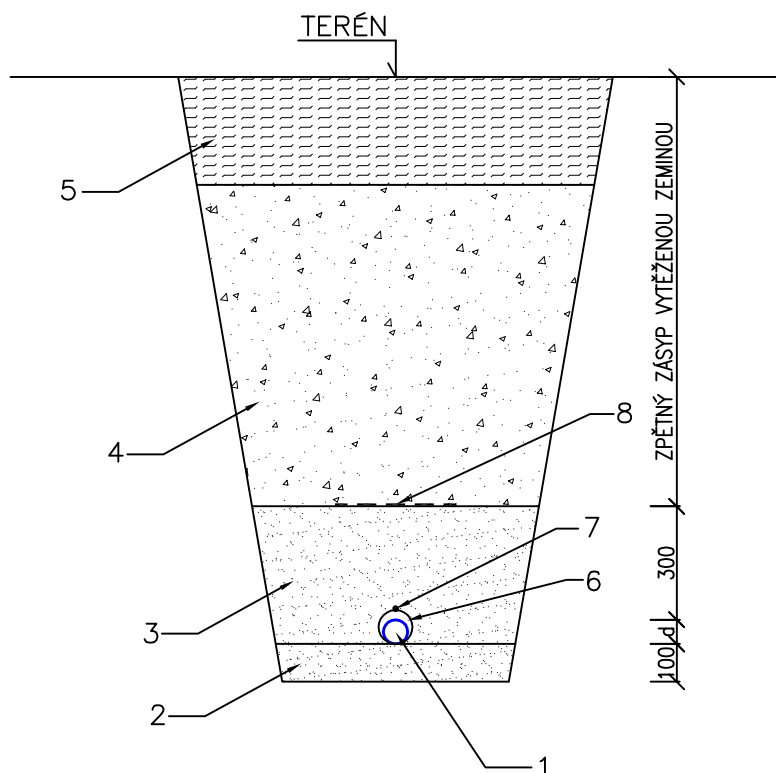

- 1 – VODOVODNÍ POTRUBÍ PE 100 SDR 11
- 2 – PÍSKOVÝ PODSYP 100mm, VELIKOST ZRNA DO 10mm
- 3 – OBSYP A ZÁSYP, HUTNĚNÝ PO VRSTVÁCH, ZRNA DO 15mm
- 4 – ZÁSYP HUTNĚNÝM VÝKOPEM
- 5 – KONSTRUKCE VOZOVKY, CHODNÍKU
- 6 – PE CHRÁNIČKA – NA PŘÍPOJKÁCH A PŘI PODCHODU KANALIZAČNÍHO POTRUBÍ
- 7 – SIGNÁLNÍ VODIČ CY (pr4mm²)
- 8 – VÝSTRAŽNÁ FÓLIE BILÁ

vypracoval	Ing. Ivo Rehák	ING. IVO REHÁK VĚTRNÁ 318 KUCHAŘOVICE IČO 45664013	
místo	VELKÝ KARLOV		
Objednatel	OBEC VELKÝ KARLOV		
akce	STAVEBNÍ ÚPRAVY OBJEKTU Č.P. 66		stupeň DPS
			zak. č.
			datum 03/2012
obsah	ZDRAVOTNÍ TECHNICKE INSTALACE VODOVOD – VZOROVÝ PŘÍČNÝ ŘEZ	měřítko 1:100	č. výkresu 09