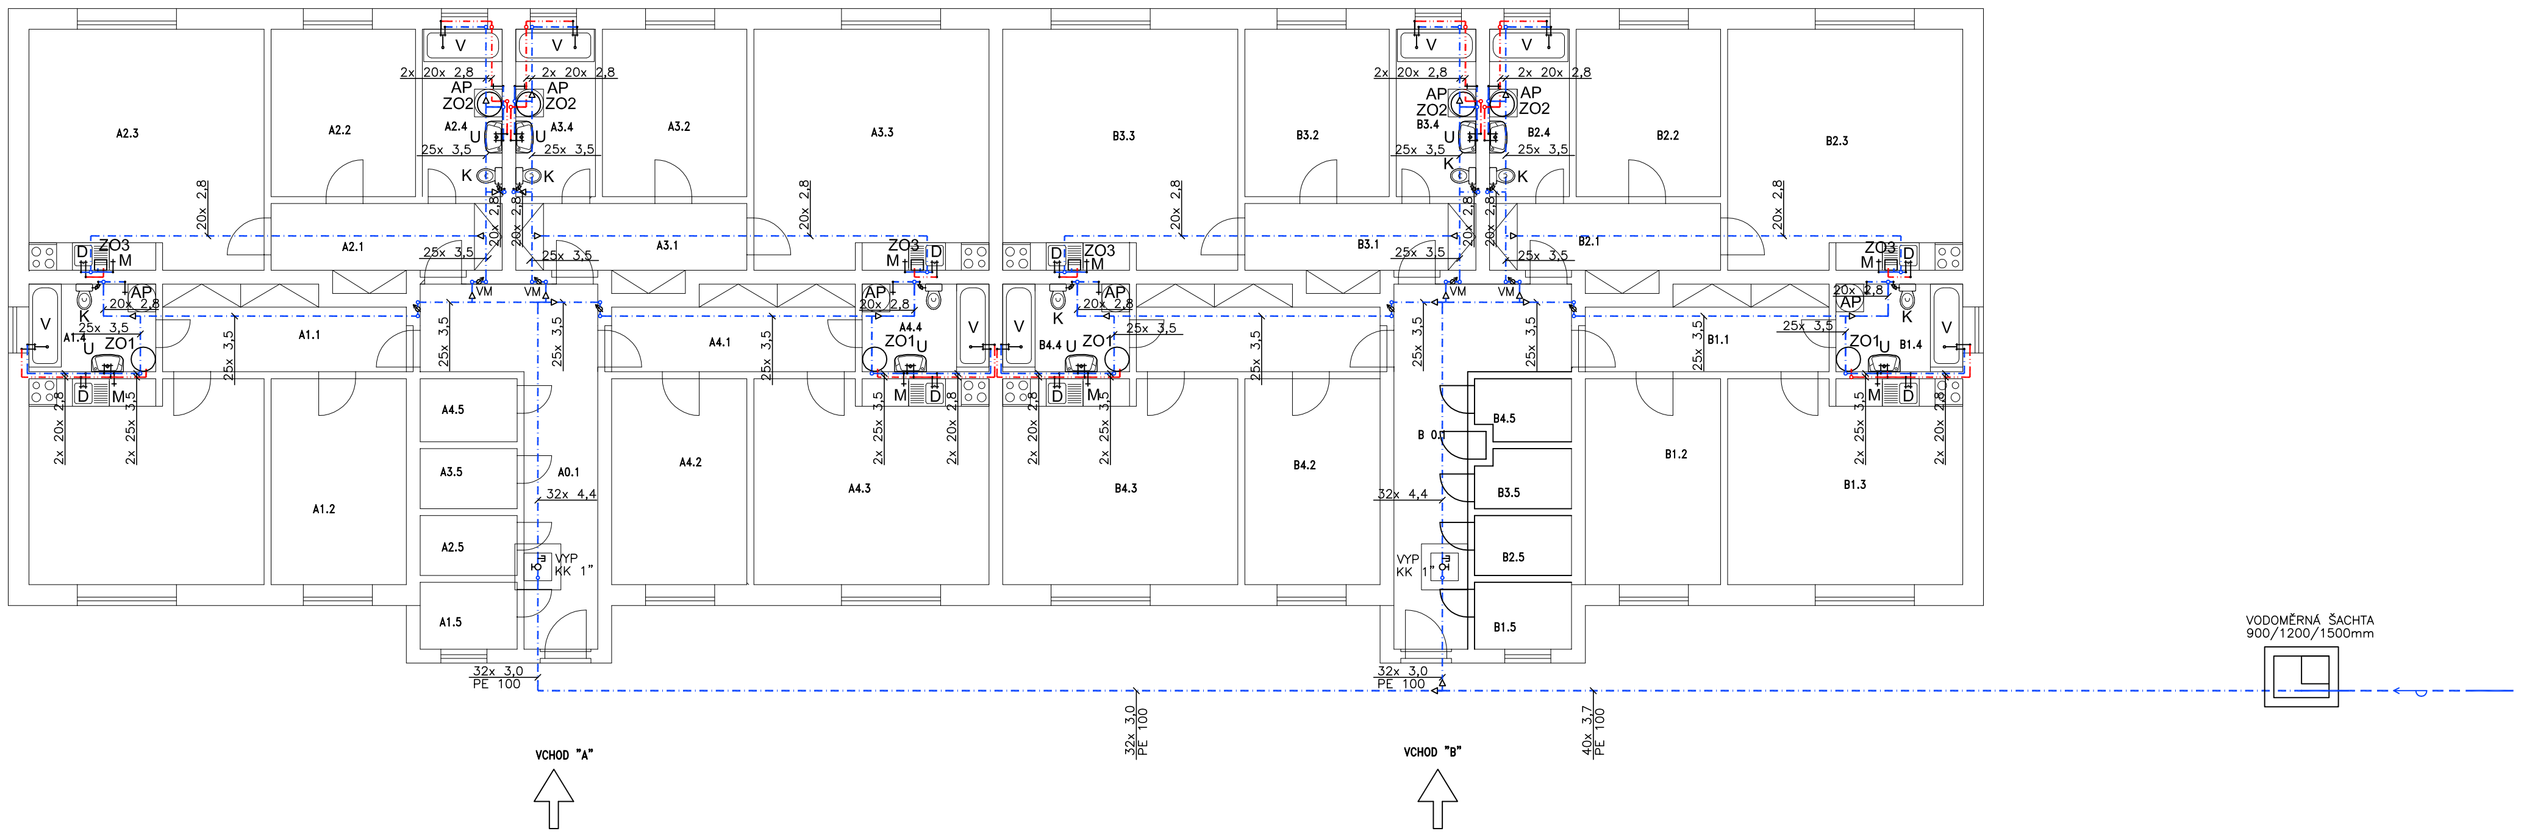

LEGENDA MÍSTNOSTÍ VCHOD "A"

ČÍSLO	NÁZEV MÍSTNOSTI	PLOCHA
	VCHOD "A" DOMOVNÍ PROSTORY	18,4
A 0.1	CHODBA	18,4
	VCHOD "A" BYT 1 (2+KK)	53,22
A1.1	CHODBA	9,1
A1.2	LOŽNICE	13,11
A1.3	OBÝVACÍ POKOJ+KUCH. KOUT	22,75
A1.4	KOUPELNA +WC	5,22
A1.5	KOMORA	3,04
	VCHOD "A" BYT 2 (2+KK)	54,88
A2.1	CHODBA	8,06
A2.2	LOŽNICE	11,25
A2.3	OBÝVACÍ POKOJ+KUCH. KOUT	26,60
A2.4	KOUPELNA +WC	6,24
A2.5	KOMORA	2,73
	VCHOD "A" BYT 3 (2+KK)	54,88
A3.1	CHODBA	8,06
A3.2	LOŽNICE	11,25
A3.3	OBÝVACÍ POKOJ+KUCH. KOUT	26,60
A3.4	KOUPELNA +WC	6,24
A3.5	KOMORA	2,73
	VCHOD "A" BYT 4 (2+KK)	53,05
A4.1	CHODBA	9,1
A4.2	LOŽNICE	13,11
A4.3	OBÝVACÍ POKOJ+KUCH. KOUT	22,75
A4.4	KOUPELNA +WC	5,22
A4.5	KOMORA	2,87

LEGENDA MÍSTNOSTÍ VCHOD "B"

ČÍSLO	NÁZEV MÍSTNOSTI	PLOCHA
	VCHOD "A" DOMOVNÍ PROSTORY	18,4
B 0.1	CHODBA	18,4
	VCHOD "A" BYT 1 (2+KK)	53,22
B1.1	CHODBA	9,1
B1.2	LOŽNICE	13,11
B1.3	OBÝVACÍ POKOJ+KUCH. KOUT	22,75
B1.4	KOUPELNA +WC	5,22
B1.5	KOMORA	3,04
	VCHOD "A" BYT 2 (2+KK)	54,88
B2.1	CHODBA	8,06
B2.2	LOŽNICE	11,25
B2.3	OBÝVACÍ POKOJ+KUCH. KOUT	26,60
B2.4	KOUPELNA +WC	6,24
B2.5	KOMORA	2,73
	VCHOD "A" BYT 3 (2+KK)	54,88
B3.1	CHODBA	8,06
B3.2	LOŽNICE	11,25
B3.3	OBÝVACÍ POKOJ+KUCH. KOUT	26,60
B3.4	KOUPELNA +WC	6,24
B3.5	KOMORA	2,73
	VCHOD "A" BYT 4 (2+KK)	53,05
B4.1	CHODBA	9,1
B4.2	LOŽNICE	13,11
B4.3	OBÝVACÍ POKOJ+KUCH. KOUT	22,75
B4.4	KOUPELNA +WC	5,22
B4.5	KOMORA	2,87

LEGENDA

- VODOVODNÍ POTRUBÍ - STUDENÁ VODA- PP POTRUBÍ, VENKOVNÍ POTRUBÍ PE
- VODOVODNÍ POTRUBÍ - TEPLÁ VODA - PP POTRUBÍ

K	KLOZET KERAMICKÝ, KOMBINAČNÍ, SPODNÍ ODPAD VČETNĚ KERAMICKÉ SPLACHOVACÍ NÁDRŽKY S DVOUSTUPŇOVÝM SPACHOVACÍM SYSTÉMEM PLASTOVÉ SEDÁTKO
U	KERAMICKÉ UMYVADLO PÁKOVÁ SMĚŠOVACÍ BATERIE, STOJÁNKOVÁ, 2x ROHOVÝ VENTIL VČETNĚ OPLETENÝCH HADIČEK
V	VANA PLASTOVÁ K OBEZDĚNÍ VANOVÁ SMĚŠOVACÍ BATERIE, PÁKOVÁ, NÁSTĚNNÁ SE SPRCHOU
D	KUCHYŇSKÝ DŘEZ, NEREZOVÝ PÁKOVÁ SMĚŠOVACÍ BATERIE, STOJÁNKOVÁ, 2x ROHOVÝ VENTIL VČETNĚ OPLETENÝCH HADIČEK
M	PŘÍPRAVA PRO NAPOJENÍ MYČKY KUCHYŇSKÉHO NÁDOBÍ PODOMÍTKOVÁ ZÁPACHOVÁ UZÁVĚRKA DN 40/50, PLAST VÝTOKOVÝ VENTIL 1/2"
AP	PŘÍPRAVA PRO NAPOJENÍ AUTOMATICKÉ PRAČKY PODOMÍTKOVÁ ZÁPACHOVÁ UZÁVĚRKA DN 40/50, PLAST VÝTOKOVÝ VENTIL 1/2"

ZO1	EL. ZÁSOBNÍKOVÝ OHŘÍVAČ VODY 160 l, 2 kW VČETNĚ POJISTNÉ ARMATURY
ZO2	EL. ZÁSOBNÍKOVÝ OHŘÍVAČ VODY 125 l, 2 kW VČETNĚ POJISTNÉ ARMATURY
ZO3	EL. ZÁSOBNÍKOVÝ OHŘÍVAČ VODY, UZAVŘENÝ 5 l, 2 kW, MONTÁŽ POD ODBĚRNÉ MÍSTO VČETNĚ POJISTNÉ ARMATURY
KK	KULOVÝ KOHOUT
KKV	KULOVÝ KOHOUT S VYPOUŠTĚNÍM
ZV	ZPĚTNÝ VENTIL
VYP	VYPOUŠTĚCÍ VENTIL
PjV	POJISTNÝ VENTIL
VV	VÝTOKOVÝ VENTIL
RV	ROHOVÝ VENTIL
VM	VODOMĚR

POZNÁMKA

MONTÁŽ POTRUBÍ VČETNĚ KOTVENÍ KE KONSTRUKCÍM BUDE PROVEDENA DLE TECHNOLOGICKÉHO PŘEDPISU VÝROBCE
ULOŽENÍ, VEDENÍ A KOTVENÍ POTRUBÍ MUSÍ UMOŽŇOVAT KOMPENZACI DÉLKOVÝCH ZMĚN POTRUBÍ
VLIVEM TEPLOTNÍ ROZTAŽNOSTI MATERIÁLU
VODOVODNÍ POTRUBÍ BUDE PO CELÉ DÉLCE OPATŘENO NÁVLEKOVOU IZOLACÍ Z PĚNOVÝCH MATERIÁLŮ
NAPOJENÍ ELEKTRICKÝCH ZÁSOBNÍKOVÝCH OHŘÍVAČŮ NA ROZVOD VODY BUDE PROVEDENO DLE MONTÁŽNÍHO PŘEDPISU VÝROBCE

vypracoval	Ing. Ivo Rehák	ING. IVO REHÁK VĚTRNÁ 318 KUCHAŘOVICE IČO 45664013
místo	VELKÝ KARLOV	
Objednatel	OBEC VELKÝ KARLOV	
akce	STAVEBNÍ ÚPRAVY OBJEKTU Č.P. 66	stupeň DPS
		zak. č.
		datum 03/2012
obsah	ZDRAVOTNÍ TECHNICKÉ INSTALACE VODOVODNÍ INSTALACE – PŮDORYS	měřítko 1:100 / č. výkresu 10