




BYT B2, BYT A3

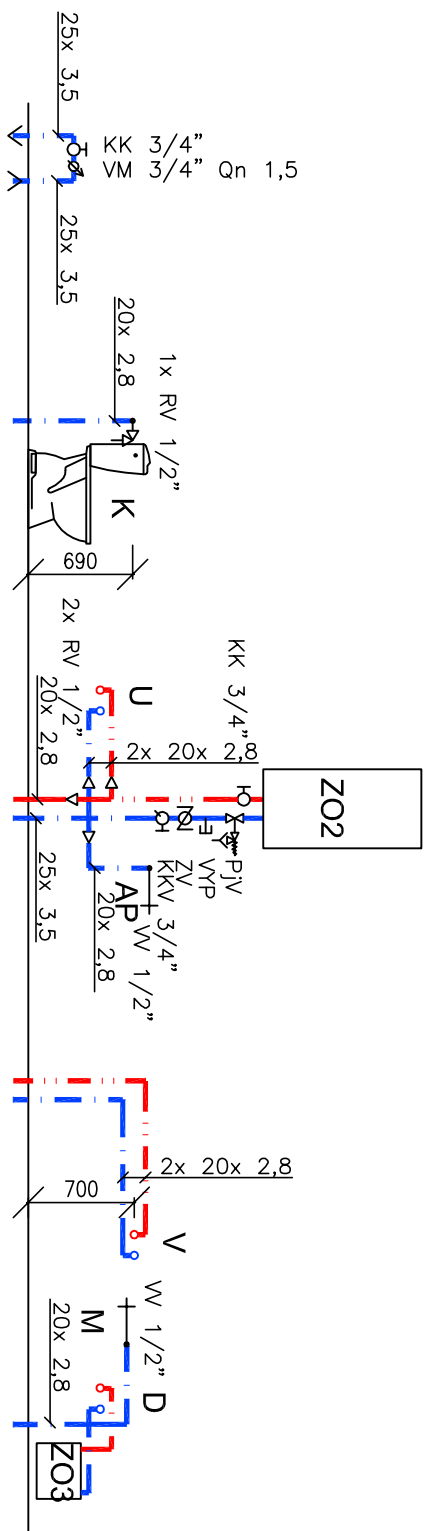


BYT B3, BYT A2

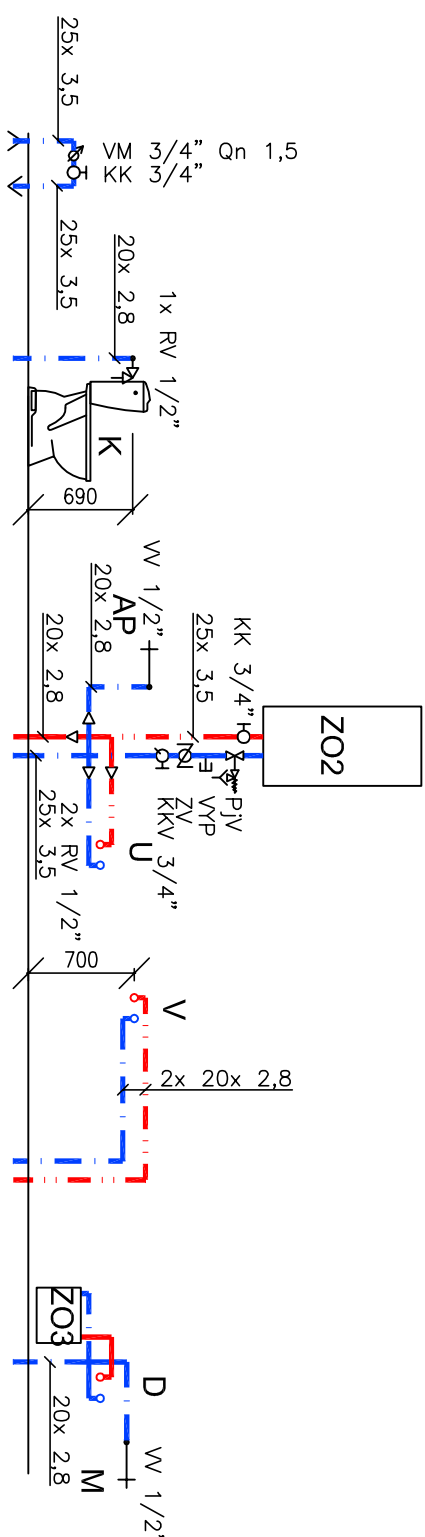

BYT B1, BYT A4

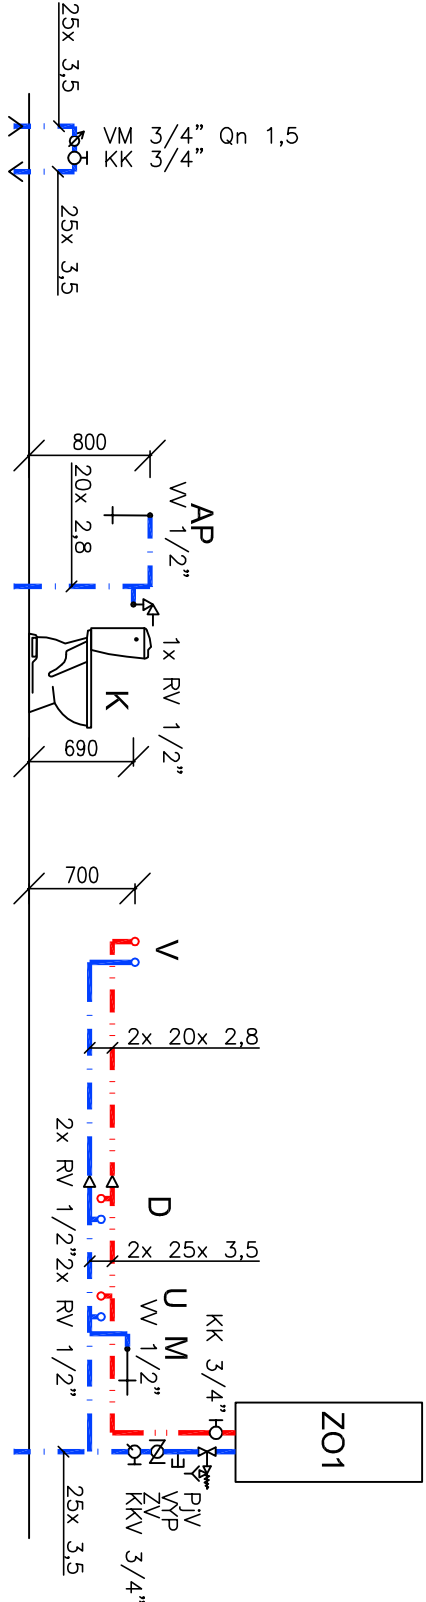

BYT B4, BYT A1

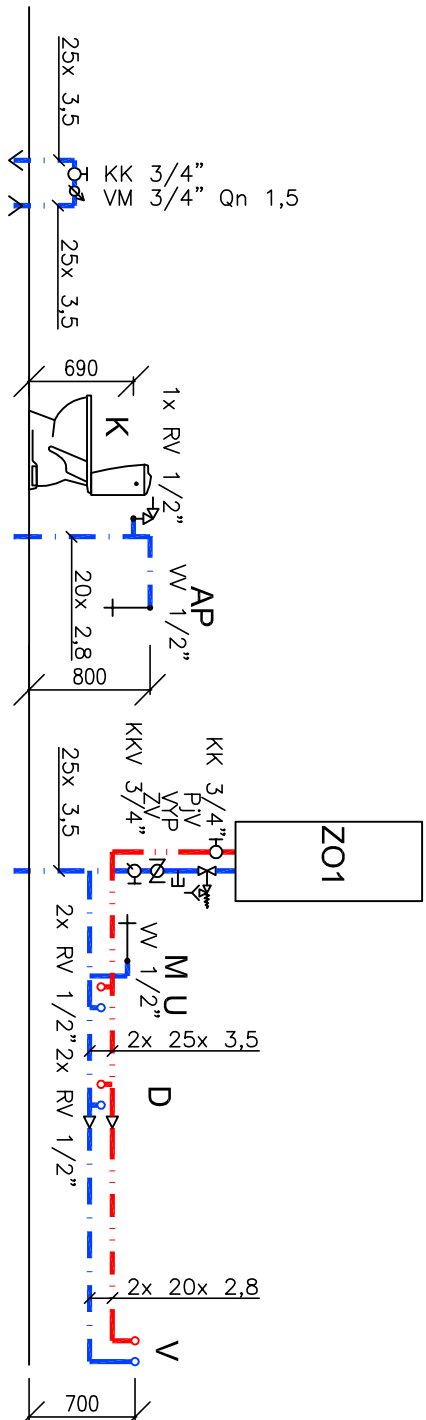

LEGENDA

- VODOVODNÍ POTRUBÍ - STUDENÁ VODA - PP POTRUBÍ, VENKOVNÍ POTRUBÍ PE
 VODOVODNÍ POTRUBÍ - TEPLÁ VODA - PP POTRUBÍ

- K** VŠETKÉ KERAMICKÉ ODMĚKOVÁNÍ SPRÁVNĚ OD
VŠETKÉ KERAMICKÉ SPRÁCHOVÉ NÁDOBKY S DVOUSLUPOVÝMI SPRÁCHOVÝMI SYSTÉMY
PLASTOVÉ SEBATO
- U** KERAMICKÉ UNIVYADLO
- V** PAKOVA SÍMSOVACÍ BATERIE STOLANKOVA, ZA ROHOVÝ VENTIL VĚTNÉ OPLETENÝCH HADICEK
VANA PLASTOVA K OBEZDĚNÍ
- D** VANA SÍMSOVACÍ BATERIE PAKOVA NÁSTĚNNÁ SE SPRCHOU
KUCHOŇSKÝ DŘEZ NEREZOVÝ
- M** PAKOVA SÍMSOVACÍ BATERIE STOLANKOVA, ZA ROHOVÝ VENTIL VĚTNÉ OPLETENÝCH HADICEK
PŘÍPRAVA PRO NÁPOJENÍ VÝVOJ KUCHOŇSKÉHO NÁDOBÍ
VÝTOČOVÝ VENTIL 1/2"
- AP** PŘÍPRAVA PRO NÁPOJENÍ AUTOMATICKÉ PRÁČKY
POMODNITOVKA ZPĚCHOVA UZVĚŇOVÁ DN 40/50, PLAST
VÝTOČOVÝ VENTIL 1/2"

- | | |
|-----|--|
| Z01 | EL. ZÁSOBNÍKOVÝ OHŘÍVAČ VODY
160,1 2 kW
VČETNĚ POJISTNÉ ARMATURY |
| Z02 | EL. ZÁSOBNÍKOVÝ OHŘÍVAČ VODY
125,1 2 kW
VČETNĚ POJISTNÉ ARMATURY |
| Z03 | EL. ZÁSOBNÍKOVÝ OHŘÍVAČ VODY UZAVŘENÝ
5,1 2 kW, MONTÁŽ POD OBĚBNÉ MÍSTO
VČETNĚ POJISTNÉ ARMATURY |

- KK KULOVÝ KOHOUT
KKV KULOVÝ KOHOUT S VYPOUŠTĚNÍM
ZV ZPĚTNÝ VENTIL
VYP VYPOUŠTĚČÍ VENTIL
VVP PLOŠNÝ VENTIL
VV VÝTOKOVÝ VENTIL
RV ROHOVÝ VENTIL
VM VODOMĚR

POZNÁMKA

MONTÁŽ POTRUBÍ VČETNĚ KOTVENÍ KE KONSTRUKCÍM BUDE PROVEDENA DLE TECHNOLOGICKÉHO PŘEDPISU VÝROBCE
ULOŽENÍ, VEDENÍ A KOTVENÍ POTRUBÍ MUSÍ UMOŽŇOVAT KOMPENZAČÍ DELKOVÝCH ZMĚN POTRUBÍ
VLIVEM TEPLOTNÍ ROZTAŽNOSTI MATERIÁLU
VODOVODNÍ POTRUBÍ BUDE PO CELE DĚLCE OPATŘENO NAVLEKOVOU IZOLACÍ Z PĚNOVÝCH MATERIÁLŮ
NAPAJENÍ ELEKTRICKÝCH ZASOBNIKOVÝCH OHŘÍVAČŮ NA ROZVOD VODY BUDE PROVEDENO DLE MONTÁŽNÍHO PŘEDPISU VÝROBCE

vypracoval	ing. Ivo Řehák	ING. IVO ŘEHÁK KUCHAŘKOVCE ID0 45684013
místo	VELKÝ KARLOV	
objednatel	OBEC VELKÝ KARLOV	
dle		stupněň DPS
STAVEBNÍ ÚPRAVY OBJEKTU Č.P. 66	zok. č.	
obsah	datum	03/2012
ZDRAVNINÍ TECHNICKÉ INSTALACE VODOVODNÍ INSTALACE – ŘEZ Y	měřtko	č. výkresu
	1:50	11