

VYJÁDŘENÍ O EXISTENCI SÍTĚ ELEKTRONICKÝCH KOMUNIKACÍ A VŠEOBECNÉ PODMÍNKY OCHRANY SÍTĚ ELEKTRONICKÝCH KOMUNIKACÍ SPOLEČNOSTI TELEFÓNICA CZECH REPUBLIC, A.S.

vydané podle § 101 zákona č. 127/2005 Sb., o elektronických komunikacích a o změně některých souvisejících zákonů (zákon o elektronických komunikacích), ve znění pozdějších předpisů a § 161 zákona č. 183/2006 Sb., o územním plánování a stavebním řádu (stavební zákon) či dle dalších příslušných právních předpisů

Číslo jednací: 563204/13

Číslo žádosti: 0113 909 699

Důvod vydání Vyjádření: Spojené územní a stavební řízení

Platnost tohoto Vyjádření končí dne: 17. 4. 2015.

Žadatel	Ing Petr Češka, Šafaříkova 620/11, Svitavy	
Stavebník	Město Svitavy, T. G. Masaryka 5/35, Svitavy, 568 02	
Název akce	MATEŘSKÁ ŠKOLA U STADIONU 528/15, SVITAVY	
Zájmové území	Okres	Svitavy
	Obec	Svitavy
	Kat. území / č. parcely	Čtyřicet Lánů

Žadatel shora označenou žádostí určil a vyznačil zájmové území, jakož i stanovil důvod pro vydání Vyjádření o existenci sítě elektronických komunikací a Všeobecných podmínek ochrany sítě elektronických komunikací společnosti Telefónica Czech Republic, a.s. (dále jen *Vyjádření*).

Na základě určení a vyznačení zájmového území žadatelem a na základě stanovení důvodu pro vydání Vyjádření vydává společnost Telefónica Czech Republic, a.s. (dále jen *Telefónica*) následující Vyjádření:

dojde ke střetu

se sítí elektronických komunikací (dále jen *SEK*) společnosti *Telefónica*, jejíž existence a poloha je zakreslena v příloženém výřezu/výřezech z účelové mapy *SEK* společnosti *Telefónica*. Ochranné pásmo *SEK* je v souladu s ustanovením § 102 zákona č. 127/2005 Sb., o elektronických komunikacích a o změně některých souvisejících zákonů stanoveno rozsahem 1,5 m po stranách krajního vedení *SEK* a není v příloženém výřezu/výřezech z účelové mapy *SEK* společnosti *Telefónica* vyznačeno (dále jen *Ochranné pásmo*).

(1) *Vyjádření* je platné pouze pro zájmové území určené a vyznačené žadatelem, jakož i pro důvod vydání *Vyjádření* stanovený žadatelem v žádosti.

Vyjádření pozbývá platnosti uplynutím doby platnosti v tomto *Vyjádření* uvedeného, změnou rozsahu zájmového území či změnou důvodu vydání *Vyjádření* uvedeného v žádosti nebo nesplněním povinnosti stavebníka dle bodu 2 tohoto *Vyjádření*, to vše v závislosti na tom, která ze skutečností rozhodná pro pozbytí platnosti tohoto *Vyjádření* nastane nejdříve.

(2) Stavebník, nebo jím pověřená třetí osoba, je povinen bez zbytečného odkladu poté, kdy zjistil, že jeho záměr, pro který podal shora označenou žádost, je v kolizi se *SEK* a nebo zasahuje do *Ochranného pásma SEK*, nejpozději však před počátkem zpracování projektové dokumentace stavby, která koliduje se *SEK* a nebo zasahuje do *Ochranného pásma SEK*, vyzvat společnost *Telefónica* ke stanovení konkrétních podmínek ochrany *SEK*, případně k přeložení *SEK*, a to v pracovní dny od 8:00 do 15:00, prostřednictvím zaměstnance společnosti *Telefónica* pověřeného ochranou sítě - Jaromír Liška, tel.: 602413539, e-mail: jaromir.liska@telefonica.com (dále jen *POS*).

(3) Přeložení *SEK* zajistí její vlastník, společnost *Telefónica*. Stavebník, který vyvolal překládku *SEK* je dle ustanovení § 104 odst. 16 zákona č. 127/2005 Sb., o elektronických komunikacích a o změně některých souvisejících zákonů povinen uhradit společnosti *Telefónica* veškeré náklady na nezbytné úpravy dotčeného úseku *SEK*, a to na úrovni stávajícího technického řešení.

(4) Pro účely přeložení *SEK* dle bodu (3) tohoto *Vyjádření* je stavebník povinen uzavřít se společností *Telefónica* Smlouvu o realizaci překládky *SEK*.

Číslo jednací: 563204/13

Číslo žádosti: 0113 909 699

(5) Bez ohledu na všechny shora v tomto *Vyjádření* uvedené skutečnosti je stavebník, nebo jím pověřená třetí osoba povinen řídit se Všeobecnými podmínkami ochrany *SEK* společnosti *Telefónica*, které jsou nedílnou součástí tohoto *Vyjádření*.

(6) Společnost *Telefónica* prohlašuje, že žadateli byly pro jím určené a vyznačené zájmové území poskytnuty veškeré dostupné informace o *SEK*.

(7) Žadateli převzetím tohoto *Vyjádření* vzniká povinnost poskytnuté informace a data užít pouze k účelu, pro který mu byla tato poskytnuta. Žadatel není oprávněn poskytnuté informace a data rozmnožovat, rozšiřovat, pronajímat, půjčovat či jinak užívat bez souhlasu společnosti *Telefónica*. V případě porušení těchto povinností vznikne žadateli odpovědnost vyplývající z platných právních předpisů, zejména předpisů práva autorského.

V případě dotazů k *Vyjádření* lze kontaktovat společnost *Telefónica* na asistenční lince 14 111.

Přílohami *Vyjádření* jsou:

- Všeobecné podmínky ochrany *SEK* společnosti *Telefónica*
- Situační výkres (obsahuje zájmové území určené a vyznačené žadatelem a výřezy účelové mapy *SEK*)
- Informace k vytyčení *SEK*

Vyjádření vydala společnost *Telefónica* dne: 17. 4. 2013.



Telefónica Czech Republic, a.s.
Za Brumlovkou 266/2
140 22 Praha 4
DIČ: CZ 60193336

188

Všeobecné podmínky ochrany SEK společnosti Telefónica

I. Obecná ustanovení

1. Stavebník, nebo jím pověřená třetí osoba, je povinen při provádění jakýchkoliv činností, zejména stavebních nebo jiných prací, při odstraňování havárií a projektování staveb, řídit se platnými právními předpisy, technickými a odbornými normami (včetně doporučených), správnou praxí v oboru stavebnictví a technologickými postupy a učinit veškerá opatření nezbytná k tomu, aby nedošlo k poškození nebo ohrožení sítě elektronických komunikací ve vlastnictví společnosti Telefónica a je výslovně srozuměn s tím, že SEK jsou součástí veřejné komunikační sítě, jsou zajišťovány ve veřejném zájmu a jsou chráněny právními předpisy.

2. Při jakékoliv činnosti v blízkosti vedení SEK je stavebník, nebo jím pověřená třetí osoba, povinen respektovat ochranné pásmo SEK tak, aby nedošlo k poškození nebo zamezení přístupu k SEK. Při křížení nebo souběhu činností se SEK je povinen řídit se platnými právními předpisy, technickými a odbornými normami (včetně doporučených), správnou praxí v oboru stavebnictví a technologickými postupy. Při jakékoliv činnosti ve vzdálenosti menší než 1,5 m od krajního vedení vyznačené trasy podzemního vedení SEK (dále jen PVSEK) nesmí používat mechanizačních prostředků a nevhodného nářadí.

3. Pro případ porušení kterékoliv z povinností stavebníka, nebo jím pověřené třetí osoby, založené Všeobecnými podmínkami ochrany SEK společnosti Telefónica je stavebník, nebo jím pověřená třetí osoba, odpovědný za veškeré náklady a škody, které společnosti Telefónica vzniknou porušením jeho povinností.

4. V případě, že budou zemní práce zahájeny po uplynutí doby platnosti tohoto Vyjádření, nelze toto Vyjádření použít jako podklad pro vytyčení a je třeba požádat o vydání nového Vyjádření.

5. Bude-li žadatel na společnosti Telefónica požadovat, aby se jako účastník správního řízení, pro jehož účely bylo toto Vyjádření vydáno, vzdala práva na odvolání proti rozhodnutí vydanému ve správním řízení, pro jehož účely bylo toto Vyjádření vydáno, je povinen kontaktovat POS.

II. Součinnost stavebníka při činnostech v blízkosti SEK

1. Započetí činnosti je stavebník, nebo jím pověřená třetí osoba, povinen oznámit POS. Oznámení bude obsahovat číslo Vyjádření, k němuž se vztahují tyto podmínky.

2. Před započatím zemních prací či jakékoliv jiné činnosti je stavebník, nebo jím pověřená třetí osoba, povinen zajistit vyznačení tras PVSEK na terénu dle polohopisné dokumentace. S vyznačenou trasou PVSEK prokazatelně seznámí všechny osoby, které budou a nebo by mohly činnosti provádět.

3. Stavebník, nebo jím pověřená třetí osoba, je povinen upozornit jakoukoliv třetí osobu, jež bude provádět zemní práce, aby zjistila nebo ověřila stranovou a hloubkovou polohu PVSEK příčnými sondami, a je srozuměn s tím, že možná odchylka uložení středu trasy PVSEK, stranová i hloubková, činí +/- 30 cm mezi skutečným uložením PVSEK a polohovými údaji ve výkresové dokumentaci.

4. Při provádění zemních prací v blízkosti PVSEK je stavebník, nebo jím pověřená třetí osoba, povinen postupovat tak, aby nedošlo ke změně hloubky uložení nebo prostorového uspořádání PVSEK. Odkryté PVSEK je stavebník, nebo jím pověřená třetí osoba, povinen zabezpečit proti prověšení, poškození a odcizení.

5. Při zjištění jakéhokoliv rozporu mezi údaji v projektové dokumentaci a skutečností je stavebník, nebo jím pověřená třetí osoba, povinen bez zbytečného odkladu přerušit práce a zjištění rozporu oznámit POS. V přerušovaných pracích lze pokračovat teprve poté, co od POS prokazatelně obdržel souhlas k pokračování v pracích.

6. V místech, kde PVSEK vystupuje ze země do budovy, rozváděče, na sloup apod. je stavebník, nebo jím pověřená třetí osoba, povinen vykonávat zemní práce se zvýšenou mírou opatrnosti s ohledem na ubývající krytí nad PVSEK. Výkopové práce v blízkosti sloupů nadzemního vedení SEK (dále jen NVSEK) je povinen provádět v takové vzdálenosti, aby nedošlo k narušení jejich stability, to vše za dodržení platných právních předpisů, technických a odborných norem, správné praxi v oboru stavebnictví a technologických postupů.

7. Při provádění zemních prací, u kterých nastane odkrytí *PVSEK*, je povinen stavebník, nebo jím pověřená třetí osoba před zakrytím *PVSEK* vyzvat *POS* ke kontrole. Zához je oprávněn provést až poté, kdy prokazatelně obdržel souhlas *POS*.

8. Stavebník, nebo jím pověřená třetí osoba, není oprávněn manipulovat s kryty kabelových komor a vstupovat do kabelových komor bez souhlasu společnosti *Telefónica*.

9. Stavebník, nebo jím pověřená třetí osoba, není oprávněn trasu *PVSEK* mimo vozovku přejíždět vozidly nebo stavební mechanizací, a to až do doby, než *PVSEK* řádně zabezpečí proti mechanickému poškození. Stavebník, nebo jím pověřená třetí osoba, je povinen projednat s *POS* způsob mechanické ochrany trasy *PVSEK*. Při přepravě vysokého nákladu nebo mechanizace pod trasou *NVSEK* je stavebník, nebo jím pověřená třetí osoba, povinen respektovat výšku *NVSEK* nad zemí.

10. Stavebník, nebo jím pověřená třetí osoba, není oprávněn na trase *PVSEK* (včetně ochranného pásma) jakkoliv měnit niveletu terénu, vysazovat trvalé porosty ani měnit rozsah a konstrukci zpevněných ploch (např. komunikací, parkovišť, vjezdů aj.).

11. Stavebník, nebo jím pověřená třetí osoba, je povinen manipulační a skladové plochy zřizovat v takové vzdálenosti od *NVSEK*, aby činnosti na/v manipulačních a skladových plochách nemohly být vykonávány ve vzdálenost menší než 1m od *NVSEK*.

12. Stavebník, nebo jím pověřená třetí osoba, je povinen obrátit se na *POS* v průběhu stavby, a to ve všech případech, kdy by i nad rámec těchto Všeobecných podmínek ochrany *SEK* společnosti *Telefónica* mohlo dojít ke střetu stavby se *SEK*.

13. Stavebník, nebo jím pověřená třetí osoba, není oprávněn užívat, přemísťovat a odstraňovat technologické, ochranné a pomocné prvky *SEK*.

14. Stavebník, nebo jím pověřená třetí osoba, není oprávněn bez předchozího projednání s *POS* jakkoliv manipulovat s případně odkrytými prvky *SEK*, zejména s ochrannou skříň optických spojek, optickými spojkami, technologickými rezervami či jakýmkoliv jiným zařízením *SEK*. Stavebník, nebo jím pověřená třetí osoba, je výslovně srozuměn s tím, že technologická rezerva představuje několik desítek metrů kabelu stočeného do kruhu a ochranou optické spojky je skříň o hraně cca 1m.

15. Stavebník, nebo jím pověřená třetí osoba, je povinen každé poškození či krádež *SEK* neprodleně od okamžiku zjištění takové skutečnosti, oznámit *POS* nebo poruchové službě společnosti *Telefónica*, telefonní číslo 800 184 084, pro oblast Praha lze užít telefonní číslo 241 400 500.

III. Práce v objektech a odstraňování objektů

1. Stavebník, nebo jím pověřená třetí osoba, je povinen před zahájením jakýchkoliv prací v budovách a jiných objektech, kterými by mohl ohrozit stávající *SEK*, prokazatelně kontaktovat *POS* a zajistit u společnosti *Telefónica* bezpečné odpojení *SEK*.

2. Při provádění činností v budovách a jiných objektech je stavebník, nebo jím pověřená třetí osoba, povinen v souladu s právními předpisy, technickými a odbornými normami (včetně doporučených), správnou praxí v oboru stavebnictví a technologickými postupy provést mimo jiné průzkum vnějších i vnitřních vedení *SEK* na omítce i pod ní.

IV. Součinnost stavebníka při přípravě stavby

1. Pokud by činností stavebníka, nebo jím pověřené třetí osoby, k níž je třeba povolení správního orgánu dle zvláštního právního předpisu, mohlo dojít k ohrožení či omezení *SEK*, je stavebník, nebo jím pověřená třetí osoba, povinen kontaktovat *POS* a předložit zakreslení *SEK* do příslušné dokumentace stavby (projektové, realizační, koordinační atp.).

2. V případě, že pro činnosti stavebníka, nebo jím pověřené třetí osoby, není třeba povolení správního orgánu dle zvláštního právního předpisu, je stavebník, nebo jím pověřená třetí osoba, povinen předložit zakreslení trasy *SEK* i s příslušnými kótami do zjednodušené dokumentace (katastrální mapa, plánec), ze které bude zcela patrná míra dotčení *SEK*.

3. Při projektování stavby, rekonstrukce či přeložky vedení a zařízení silových elektrických sítí, elektrických trakcí vlaků a tramvají, nejpozději však před zahájením správního řízení ve věci povolení stavby, rekonstrukce či přeložky vedení a zařízení silových elektrických sítí, elektrických trakcí vlaků a tramvají, je stavebník, nebo jím pověřená třetí osoba, povinen provést výpočet rušivých vlivů, zpracovat ochranná opatření a předat je *POS*. Stavebník, nebo jím pověřená třetí osoba, není oprávněn do doby, než obdrží od *POS* vyjádření k návrhu opatření, zahájit činnost, která by mohla způsobit ohrožení či poškození *SEK*. Způsobem uvedeným v předchozí větě je stavebník, nebo jím pověřená třetí osoba, povinen postupovat také při projektování stavby, rekonstrukce či přeložky produktovodů s katodovou ochranou.

4. Při projektování stavby, při rekonstrukci, která se nachází v ochranném pásmu radiových tras společnosti *Telefónica* a překračuje výšku 15 m nad zemským povrchem, a to včetně dočasných objektů zařízení staveniště (jeřáby, konstrukce, atd.), nejpozději však před zahájením správního řízení ve věci povolení takové stavby, je stavebník nebo jím pověřená třetí osoba, povinen kontaktovat *POS* za účelem projednání podmínek ochrany těchto radiových tras. Ochranné pásmo radiových tras v šíři 50m je zakresleno do situačního výkresu. Je tvořeno dvěma podélnými pruhy o šíři 25 m po obou stranách radiového paprsku v celé jeho délce, resp. 25 m kruhem kolem vysílacího radiového zařízení.

5. Pokud se v zájmovém území stavby nachází podzemní silnoproudé vedení (NN) společnosti *Telefónica* je stavebník, nebo jím pověřená třetí osoba, před zahájením správního řízení ve věci povolení správního orgánu k činnosti stavebníka, nebo jím pověřené třetí osoby, nejpozději však před zahájením stavby, povinen kontaktovat *POS*.

6. Pokud by navrhované stavby (produktovody, energovody aj.) svými ochrannými pásmy zasahovaly do prostoru stávajících tras a zařízení *SEK*, či do jejich ochranných pásem, je stavebník, nebo jím pověřená třetí osoba, povinen realizovat taková opatření, aby mohla být prováděna údržba a opravy *SEK*, a to i za použití mechanizace, otevřeného plamene a podobných technologií.

V. Křížení a souběh se SEK

1. Stavebník, nebo jím pověřená třetí osoba, je povinen v místech křížení *PVSEK* se sítěmi technické infrastruktury, pozemními komunikacemi, parkovacími plochami, vjezdy atp. ukládat *PVSEK* v zákonných předpisy stanovené hloubce a chránit *PVSEK* chráničkami s přesahem minimálně 0.5 m na každou stranu od hrany křížení. Chráničku je povinen utěsnit a zamezit vnikání nečistot.

2. Stavebník nebo jím pověřená třetí osoba, je výslovně srozuměn s tím, že v případě, kdy hodlá umístit stavbu sjezdu či vjezdu, je povinen stavbu sjezdu či vjezdu umístit tak, aby metalické kabely *SEK* nebyly umístěny v hloubce menší než 0,6 m a optické nebyly umístěny v hloubce menší než 1 m. V případě, že stavebník, nebo jím pověřená osoba, není schopen zajistit povinnosti dle předchozí věty, je povinen kontaktovat *POS*.

3. Stavebník, nebo jím pověřená třetí osoba, je povinen základy (stavby, opěrné zdi, podezdívky apod.) umístit tak, aby dodržel minimální vodorovný odstup 1,5 m od krajního vedení, případně kontaktovat *POS*.

4. Stavebník, nebo jím pověřená třetí osoba, není oprávněn trasy *PVSEK* znepřístupnit (např. zabetonováním).

5. Stavebník, nebo jím pověřená třetí osoba, je při křížení a souběhu stavby nebo sítí technické infrastruktury s kabelovodem povinen zejména:

- pokud plánované stavby nebo trasy sítí technické infrastruktury budou umístěny v blízkosti kabelovodu ve vzdálenosti menší než 2 m nebo při křížení kabelovodu ve vzdálenosti menší než 0,5 m nad nebo kdekoli pod kabelovodem, předložit *POS* a následně projednat zakreslení v příčných řezech,
- do příčného řezu zakreslit také profil kabelové komory v případě, kdy jsou sítě technické infrastruktury či stavby umístěny v blízkosti kabelové komory ve vzdálenosti menší než 2 m,
- neumísťovat nad trasou kabelovodu v podélném směru sítí technické infrastruktury,
- předložit *POS* vypracovaný odborný statický posudek včetně návrhu ochrany tělesa kabelovodu pod stavbou, ve vjezdu nebo pod zpevněnou plochou,
- nezakrývat vstupy do kabelových komor, a to ani dočasně,
- projednat s *POS*, nejpozději ve fázi projektové přípravy, jakékoliv výkopové práce, které by mohly být vedeny v úrovni či pod úrovní kabelovodu nebo kabelové komory a veškeré případy, kdy jsou trajektorie podvrtní a protlaků ve vzdálenosti menší než 1,5 m od kabelovodu.

Informace k vytyčení SEK

V případě požadavku na vytyčení PVSEK společnosti *Telefónica* se, prosím, obraťte na společnosti uvedené níže.

Telefónica Czech Republic, a.s. - středisko Čechy východ

se sídlem: Za Brumlovkou 266/2 140 22 Praha 4 - Michle

IČ: 60193336

DIČ: CZ60193336

kontakt: tel: 495554248 obslužná doba po-pa 7 - 15 hod

Michlovský stavební s.r.o. - výhradní dodavatel společnosti Telefónica Czech Republic, a.s.

se sídlem: Salaš 99, 76351 Zlín

IČ: 27714080

DIČ: CZ 27714080

kontakt: STŘEDSKO HRADEC KRÁLOVÉ:

Aleš Klimt, mobil: 602482988, e-mail: klimt@michlovsky.cz

František Uříčář, mobil: 605200784, e-mail: uricar@michlovsky.cz

AZ GEONET - Pavel Kazda

se sídlem: Sedláčkova 1436/14, 500 02 Hradec Králové

IČ: 72885777

DIČ: CZ7308093045

kontakt: Pavel Kazda, mobil: 776020134, e-mail: azgeonet@seznam.cz

COM PLUS CZ, a.s.

se sídlem: Akademia Bedrny 365, 500 03 Hradec Králové

IČ: 25772104

DIČ: CZ25772104

kontakt: Help Desk: tel.: 472702123, mobil: 724150190, e-mail: helpdesk@complus.cz

technik: Josef Lichý tel.: 724 483 822, e-mail: josef.lichy@complus.cz

CONTENT, s.r.o.

se sídlem: Karlov 1246, 594 01 Velké Meziříčí, pobočka: Okružní 28/18, 591 01 Žďár nad Sázavou

IČ: 63492164

DIČ: CZ63492164

kontakt: Martin Kalina, tel/fax: 566521721, mobil: 777021117, e-mail: kalina@content-vm.cz,

vytycenisiti@seznam.cz

ELTER, s.r.o.

se sídlem: Straněnská 1149, 539 01 Hlinsko

IČ: 49814419

DIČ: CZ49814419

kontakt: tel.: 469312100, mobil: 731115925, e-mail: elter.hlinsko@xaz.cz

Havel Stanislav, mobil: 736778264, Chadima Zdeněk, mobil: 731115933

EMP Pardubice s.r.o.

se sídlem: Erno Košťála 957, 530 12 Pardubice

IČ: 64793150

DIČ: CZ 64793150

kontakt: Bohumil Hubálek, mobil: 602492449, e-mail: emp.pce@seznam.cz

EMIPO-energomontáže s.r.o

se sídlem: U Větrolamu 5 568 02 Svitavy

IČ: 620 65 530

DIČ: CZ 620 65 530

kontakt: Ing. Dvořák Jaroslav, mobil: 724785113, e-mail: dvorakemipo@seznam.cz

Abraham Josef, mobil: 602173802, e-mail: dvorakemipo@seznam.cz

EUROSPOJ, v.o.s.

se sídlem: Průmyslová 387, 530 03 Pardubice

IČ: 47473991

DIČ: CZ 47473991

kontakt: Jan Matějka, tel.: 466616101, mobil: 608111234, e-mail: eurospoj@eurospoj.cz,

Petr Borovec, tel.: 466616101, mobil: 603150066, e-mail: eurospoj@eurospoj.cz

Příloha k Vyjádření č.j.: 563204/13

Číslo žádosti: 0113 909 699

Karel Horský

se sídlem: Poličská 877/36, 568 02 Svitavy - Předměstí

IČ: 01377841

DIČ:

kontakt: Karel Horský, mobil: 602 483 023, e-mail: k.horsky.sy@gmail.com

K+K ELTEC, s.r.o.

se sídlem: Smetanova 997, 517 41 Kostelec nad Orlicí

IČ: 25277308

DIČ: CZ25277308

kontakt: Radovan Krsek, mobil: 603486395, e-mail: krsek@eltec.cz

Libor Kos

se sídlem: Horní Čermná 5, 561 56 Horní Čermná

IČ: 40156770

DIČ:

kontakt: Libor Kos, mobil: 737906322, e-mail: libor.kos@email.cz

Milan Šulc

se sídlem: Jamné nad Orlicí 190, PSČ: 561 65

IČ: 73655678

DIČ:

kontakt: Ing. Milan Šulc, mobil: 602482975, e-mail: sulcmilan@seznam.cz

SECURITY PARTNER, s.r.o.

se sídlem: Na Plácku 1330, Kostelec nad Orlicí

IČ: 48152871

DIČ: CZ48152871

kontakt: Ing. Roland Ságner, mobil: 777778256, e-mail: sagner@xkomfort.cz

STARMON s.r.o.

se sídlem: Průmyslová 1880, 565 01 Choceň

IČ: 49285751

DIČ: CZ49285751

kontakt: Marek Bedrníček, mobil: 605003042, e-mail: bedrnicek@starmon.cz

SUPTel, a.s.

se sídlem: Hřbitovní 1322/15, 312 16 Plzeň

IČ: 25229397

DIČ: CZ25229397

kontakt: Vlastimil Koudelka, mobil: 725277777, e-mail: koudelka@suptel.cz

Telsit s.r.o.

se sídlem: K Dolíkám 125, 503 11 Hradec Králové 15

IČ: 62025384

DIČ: CZ62025384

kontakt: Petr Novák, mobil: 603592292, e-mail: novak@telsit.cz

Miroslav Kodrle, mobil: 603593934, e-mail: kodrle@telsit.cz

PROTOKOL O ODBĚRU VZORKŮ č. IO/7/2013/1

Protokol o odběru vzorků číslo: 10/ 7 /2013/ 1	
Datum:	3.5.2013
Zákazník:	SPORTES Svitavy s.r.o.
Kontaktní osoba:	Ing. Petr Češka
Telefon, email:	737 186 210, pc@svi.cz
Původce odpadu:	MŠ U stadionu 528/15
Kontakt:	Ing. Petr Češka - projektant
Cíl vzorkování:	Verifikace nálezu stavebního materiálu v rámci průzkumu objektu
Původ odpadu:	Objekt MŠ
Místo odběru:	Místnost v přízemí, toalety, dveře č. 22, vpravo nahoře. Složení: -omítka -heraklit - prkenný záklop
Druh odpadu:	stavební materiál
Popis:	Šedá, hrubá vláknitá hmota známa pod názvem Heraklit
Důvod odběru:	Stanovení výskytu azbestu
Čas odběru:	12.30 h
Přítomné osoby:	Ing. Češka,
Vzorkovnice - plnění	ručně
Vzorkovnice - materiál	Sáček PE
Vzorkař:	Petr Matějka, číslo osvědčení 40798

LABORATORNÍ VÝSLEDKY VYHODNOCENÍ ODEBRANÝCH MATERIÁLŮ

Protokol o zkoušce

Zakázka	: PR1318612	Datum vystavení	: 6.5.2013
Zákazník	: EKOLSAN.CZ, s.r.o.	Laboratoř	: ALS Czech Republic, s.r.o.
Kontakt	: Petr Matějka	Kontakt	: Zákaznický servis
Adresa	: Jedovnická 6a 628 00 Brno Česká republika	Adresa	: Na Harfě 336/9, Praha 9 - Vysočany, 190 00, Česká republika
E-mail	: matejka@ekolsan.cz	E-mail	: customer.support@alsglobal.com
Telefon	: ----	Telefon	: +420 226 226 228
Fax	: ----	Fax	: +420 284 081 635
Projekt	: Odběr vzorku na přítomnost azbestu	Stránka	: 1 z 2
Číslo objednávky	: ramcova smlouva 2/120/13	Datum přijetí vzorků	: 3.5.2013
Číslo předávacího protokolu	: ----	Číslo nabídky	: PR2012EKOCZ-CZ0002 (CZ-120-12-0629)
Místo odběru	: ----	Datum zkoušky	: 6.5.2013 - 6.5.2013
Vzorkoval	: zákazník - p. Matějka	Úroveň řízení kvality	: Standardní QC dle ALS ČR interních postupů

Poznámky

Bez písemného souhlasu laboratoře se nesmí protokol reprodukovat jinak, než celý.
Laboratoř prohlašuje, že výsledky zkoušek se týkají pouze vzorků, které jsou uvedeny na tomto protokolu.

Za správnost odpovídá

Jméno oprávněné osoby
Zdeněk Jiráček



Pozice
Prague Laboratory Manager

**Zkušební laboratoř
akreditovaná ČIA**



L 1163



Výsledky zkoušek

Matrice: MATERIÁL

Název vzorku

MŠ U stadionu 15,
Svitavy,
prot. IO/7/2013/1

Identifikace vzorku (lab.)

PR1318612001

Datum odběru/čas odběru

3.5.2013 12:30

Parametr	Metoda	LOQ	Jednotka	Výsledek	NM
souhrnné parametry					
azbest	S-ASB-OMI	—	—	Ne	—
aktinolit	S-ASB-OMI	—	—	nedetekováno	—
amosit	S-ASB-OMI	—	—	nedetekováno	—
anthofylit	S-ASB-OMI	—	—	nedetekováno	—
chrysotil	S-ASB-OMI	—	—	nedetekováno	—
krokydolit	S-ASB-OMI	—	—	nedetekováno	—
tremolit	S-ASB-OMI	—	—	nedetekováno	—

Pokud zákazník neuvede datum a čas odběru vzorků, laboratoř uvede jako datum odběru datum přijetí vzorku do laboratoře a je uvedeno v závorce. Pokud je čas vzorkování uveden 0:00 znamená to, že zákazník uvedl pouze datum a neuvedl čas vzorkování. Nejistota je rozšířená nejistota měření odpovídající 95% intervalu spolehlivosti s koeficientem rozšíření $k = 2$.

Vysvětlivky: LOQ = Mez stanovitelnosti; NM = Nejistota měření

Konec výsledkové části protokolu o zkoušce

Přehled zkušebních metod

Analytické metody	Popis metody
Místo provedení zkoušky: Na Harfě 336/9, Praha 9 - Vysočany, 190 00, Česká republika	
S-ASB-OMI	CZ_SOP_D06_02_095 (NIOSH 9002) Kvalitativní stanovení azbestových vláken polarizačním mikroskopem. "Ne" znamená, že žádný typ azbestu nebyl detekován. "Ano" znamená, že některý typ azbestu byl detekován. Limit detekce je 0.1 % hm.

Symbol "*" u metody značí neakreditovanou zkoušku. V případě, že laboratoř použila pro neakreditovanou nebo nestandardní matrici vzorku postup uvedený v akreditované metodě a vydává neakreditované výsledky, je tato skutečnost uvedena na titulní straně tohoto protokolu v oddílu „Poznámky“.

Způsob výpočtu sumačních parametrů je k dispozici na vyžádání v zákaznickém servisu.

AKREDITACE LABORATOŘE ALS Czech Republic, s.r.o.



Český institut pro akreditaci, o.p.s.
130 00 Praha 3, Olšanská 54/3

vydává

OSVĚDČENÍ O AKREDITACI

č. 177 / 2012

ALS Czech Republic, s.r.o.
se sídlem Na Harfě 336/9, 190 00 Praha 9, Vysočany, IČ 27407551,
zapsaný u Městského soudu v Praze, oddíl C, vložka 111197

pro zkušební laboratoř č. 1163

Předmět akreditace:

Chemické, radiochemické a mikrobiologické analýzy vod, výluhů, kapalin, zemin, odpadů, kalů, olejů, sedimentů, hornin, pevných vzorků, emisí, imisí, pracovního prostředí, biologických materiálů, potravin, krmiv, maziv, paliv, ekotoxikologické testování odpadů a vod. Odběr vod, sedimentů, zemin a půd v rozsahu uvedeném v příloze tohoto osvědčení.

Toto osvědčení o akreditaci vydal Český institut pro akreditaci, o.p.s. na základě posouzení splnění akreditačních požadavků podle

ČSN EN ISO/IEC 17025:2005

a po zjištění, že zkušební laboratoř je odborně způsobilá objektivně a nezávisle vykonávat činnosti uvedené v rozsahu předmětu akreditace.

Adresát tohoto osvědčení je oprávněn používat při své činnosti v rozsahu tohoto osvědčení a po dobu jeho platnosti vedle svého názvu označení „zkušební laboratoř akreditovaná ČIA č. 1163“, pod podmínkou, že bude vždy postupovat v souladu s příslušnými předpisy vztahujícími se k činnosti akreditované zkušební laboratoře, a to zejména ČSN EN ISO/IEC 17011, čl. 8.1, ČSN EN ISO/IEC 17025, zákona č. 22/1997Sb., o technických požadavcích na výrobky, ve znění pozdějších předpisů, včetně navazujících předpisů vydaných Českým institutem pro akreditaci, o.p.s.

Prokáže-li se, že adresát tohoto osvědčení neplní akreditační požadavky rozhodné pro jeho vydání a nedodrжуje závazky podmiňující akreditaci, může Český institut pro akreditaci, o.p.s. účinnost tohoto osvědčení pozastavit nebo osvědčení o akreditaci zrušit.

Toto osvědčení je vydáno v souladu s ustanovením § 16 odst. 1 zákona č. 22/1997 Sb., o technických požadavcích na výrobky a v souladu s ustanovením § 151 zákona č. 500/2004 Sb., správní řád.

Toto osvědčení je platné do 02.03.2017

V Praze dne 27.03.2012



Ing. Jiří Růžička, MBA
ředitel
Českého institutu pro akreditaci, o.p.s.

OSVĚDČENÍ K ODBĚRU VZORKŮ ODPADŮ



ČESKÁ SPOLEČNOST PRO JAKOST

VYDÁVÁ

OSVĚDČENÍ

O ABSOLVOVÁNÍ KURZU

ODBĚR VZORKŮ ODPADŮ A POSTUP HODNOCENÍ NEBEZPEČNÝCH VLASTNOSTÍ ODPADŮ

TÍMTO SE POTVRZUJE, ŽE

Petr Matějka

Datum narození: 15.11.1967

se seznámil(a) v rozsahu 40 hodin s poznatky z oblastí:

správného odběru reprezentativního vzorku odpadu
postupu při hodnocení nebezpečných vlastností odpadů uvedených v příloze č. 2 k zákonu č.
185/2001 Sb.

a byl(a) z nich přezkoušen(a).

Náplň kurzu schválilo Ministerstvo životního prostředí ve smyslu § 7 odst. 6, písm. c) zákona č.
185/2001 Sb., o odpadech a změně některých dalších zákonů dne 4.2.2002, č.j.
OODP/396/02/HP.

Číslo osvědčení: 40798

V Praze dne: 9.3.2012

Ing. Miroslav Jedlička
předseda

ČESKÁ SPOLEČNOST
PRO JAKOST, o. s.
116 68 PRAHA 1
Novotného lávka 5
-4-

Ing. Kristýna Kozáková
ředitelka úseku vzdělávání

Systém managementu kvality ČSČ
splňuje požadavky normy ISO 9001:2008 a byl ověřen
certifikačním orgánem Ascetiva Group Ltd.,
obchodním jménem NQA, číslo certifikátu: 22428.

VÝPIS Z OBCHODNÍHO REJSTŘÍKU EKOLSAN.CZ, s.r.o.

Výpis

z obchodního rejstříku, vedeného
Krajským soudem v Brně
oddíl C, vložka 46823

Datum zápisu:	6. října 2004
Spisová značka:	C 46823 vedená u Krajského soudu v Brně
Obchodní firma:	EKOLSAN.CZ, s.r.o.
Sídlo:	Brno, Hraničky 301/5, PSČ 625 00
Identifikační číslo:	269 39 592
Právní forma:	Společnost s ručením omezeným
Předmět podnikání:	provádění staveb, jejich změn a odstraňování podnikání v oblasti nakládání s nebezpečnými odpady silniční motorová doprava - nákladní vnitrostátní provozovaná vozidla o největší povolené hmotnosti do 3,5 tuny včetně, - nákladní vnitrostátní provozovaná vozidla o největší povolené hmotnosti nad 3,5 tuny, - nákladní mezinárodní provozovaná vozidla o největší povolené hmotnosti do 3,5 tuny včetně, - nákladní mezinárodní provozovaná vozidla o největší povolené hmotnosti nad 3,5 tuny výroba, obchod a služby neuvedené v přílohách 1 až 3 živnostenského zákona
Statutární orgán:	jednatel: Petr Matějka, dat. nar. 15. listopadu 1967 Brno, Uzbecká 562/18, PSČ 625 00
Způsob jednání:	Způsob zastupování: Jménem společnosti jedná jednatel. Podepisování za společnost se děje tak, že k obchodní firmě společnosti připojí svůj podpis jednatel.
Společníci:	Petr Matějka, dat. nar. 15. listopadu 1967 Brno, Uzbecká 562/18, PSČ 625 00 Vklad: 256 000,- Kč Splaceno: 256 000,- Kč Obchodní podíl: 100%
Základní kapitál:	256 000,- Kč

Správnost tohoto výpisu se potvrzuje

Krajský soud v Brně

Obchodní rejstřík

Ověřuji pod pořadovým číslem 601282_010002 , že tato listina, která vznikla převedením výstupu platných údajů z informačního systému veřejné správy z elektronické podoby do podoby listinné, skládající se z 1 listu, se doslovně shoduje s obsahem výstupu z informačního systému veřejné správy v elektronické podobě.

Brno 28

dne 20.02.2013 v 17:21

Podpis


Razítko:

Plěšková Eva



EXKOL

Příloha Vyvážení č.j. 202/050/13 ze dne 18.4.2013

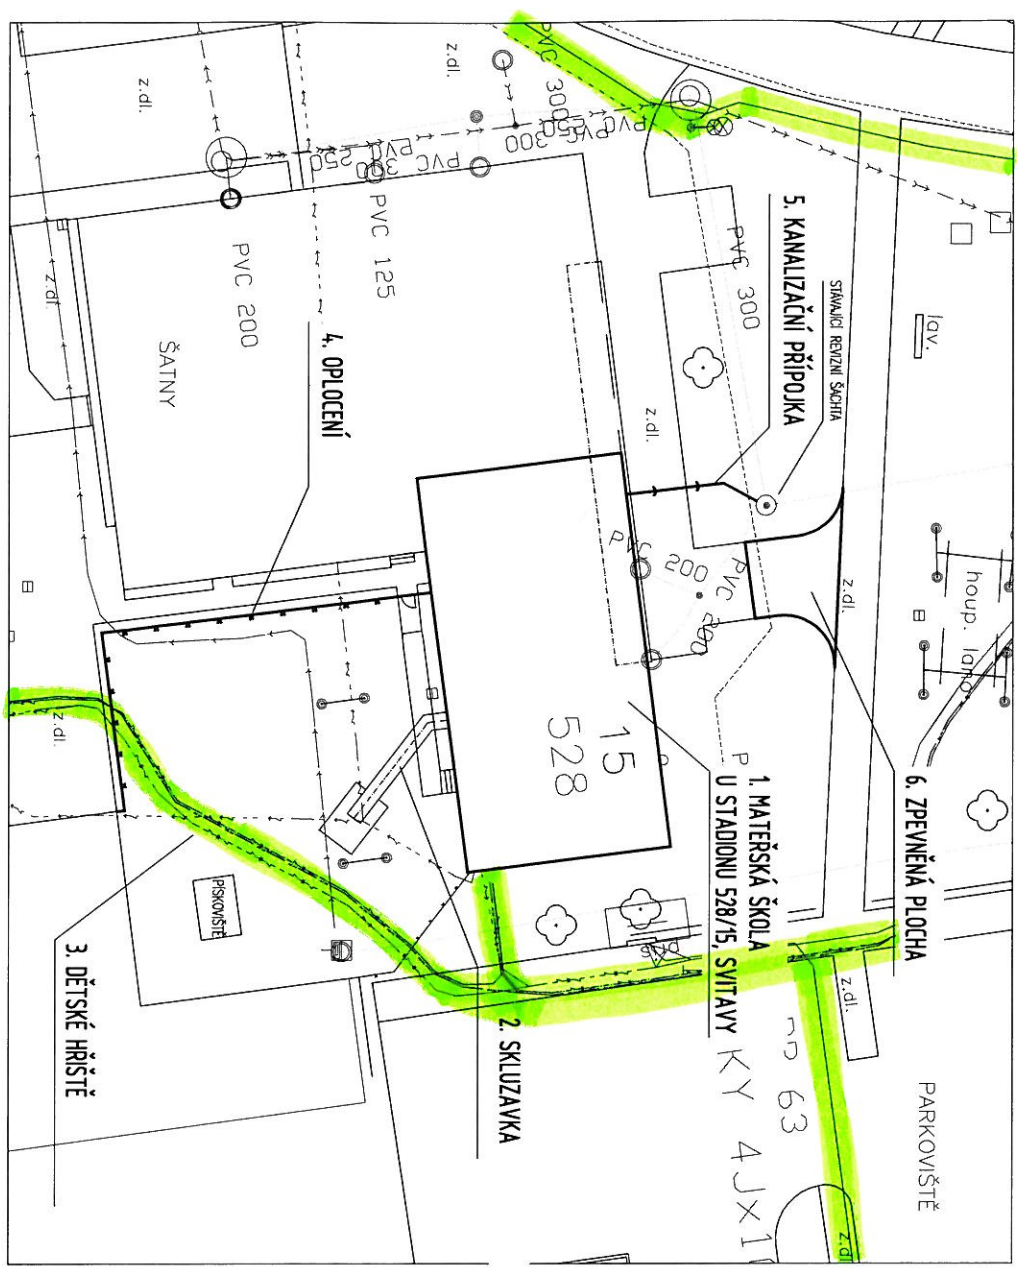

SOUŘADNICOVÝ SYSTÉM

VÝŠKOVÝ SYSTÉM

ROZSAH STAVBY			
č.	NÁZEV	POČET	M
1	MATEŘSKÁ ŠKOLA	202	M2
2	EVAKUAČNÍ SKLUZAVKA	9	M
3	DĚTSKÉ HRŠTĚ	300	M2
4	OPLOČENÍ ZE STROJOVÉHO PLETIVA V.1,25 M	26	M
5	KANALIZAČNÍ PŘÍPOJKA KG 200	6,8	M
6	ZPEVNĚNÁ PLOCHA	20	M2

LEGENDA

- 99,91 VÝŠKOVÁ KÓTA PŮVODNÍHO TERÉNU
- ±0,000 VÝŠKOVÁ KÓTA UPRAVENÉHO TERÉNU
- HRANICE POZEMLKU
- PLYNOVOD
- PODZEMNÍ KABELOVÉ VEDENÍ NN
- PODZEMNÍ KABEL TELEFONICA O2
- SPLAŠKOVÁ KANALIZACE
- DEŠŤOVÁ KANALIZACE
- VODOVODNÍ ŘÁD
- SPLAŠKOVÁ KANALIZACE KG 150
- OPLOČENÍ
- ŘEŠENÝ OBJEKT

UPOZORNĚNÍ

Před zahájením zemních prací je nutné vyřadit všechny stávající inženýrské sítě! Při nálezích a soulabě s osazenými inženýrskými sítěmi musí být dodržena ČSN 73 6005 - prostorová úprava vedení technického vybavení.

PODZEMNÍ KABELOVÉ VEDENÍ NN
VE VÝŠKOVÝM SYSTÉMU
ČECHOVSKÝ PAVEL - TECHNIK KO



ZODPOVĚDNÝ PROJEKTANT	ING. PETR ČÍŽKA	ČEŠKA
VYPRACOVAL	ING. PETR ČÍŽKA	ČEŠKA
INVESTOR	SPORTES SVITAVY S.R.O., RIEŠROVA 2098/5, SVITAVY	
KRAJ PAROUBČÍK	OKRES SVITAVY	STAVEBNÍ ÚRAD SVITAVY
STAVBA	MATEŘSKÁ ŠKOLA U STADIONU 528/15	
OBSAH	KOORDINAČNÍ SITUACE	VÝKRES Č. 2 ČÁST C

ČEŠKA

PROJEKTOVÁNÍ
INŽENÝRSKÉ INVESTIČNÍ SLUŽBY
SVITAVY, ŠPAŘKOVÁ 11
E-MAIL: petrek@sportes.cz TEL: 737 186 210

ZAK. Č.	99813	KOPIE
FORMÁT	A4	
DATUM	04/2013	
STUPĚN	DPS	
MĚŘÍTKO	1:250	

**Posudek k měření průměrných objemových aktivit radonu, příkonu
fotonového dávkového ekvivalentu
a hodnocení stavby podle § 95 vyhlášky 307/2002 Sb. ve znění vyhlášky
499/2005 Sb.**

Protokol č. 49/2013

1. Objekt

Obec : Svitavy, U Stadionu č. popisné 528/15

Druh objektu: SO – byt správce, šatny

Objednatel posudku :

SPORTES Svitavy s.r.o., Riegrova 2098/5, 568 02 Svitavy

Majitel objektu :

Město Svitavy, T.G. Masaryka 5135, 568 02 Svitavy

3. Identifikace dodavatele posudku

Firma VP-radon, Mgr. Vladimíra Pokorná, se sídlem Vejmluvova 457/22, 591 01 Žďár nad Sázavou, IČ 75635844,

Držitel povolení SÚJB pro provádění služeb významných z hlediska radiační ochrany : měření a hodnocení výskytu radonu a produktů přeměny radonu ve stavbách č.j. 14170/2004 platného na dobu neurčitou

Měření v místnostech provedla a posudek zpracovala Mgr. Vladimíra Pokorná, pracovnice se zvláštní odbornou způsobilostí - držitel oprávnění vydaného SÚJB

Měření a hodnocení objektu je prováděno podle § 95, odst. (1) vyhlášky č. 307/2002 Sb. Ve znění pozdějších předpisů pro neobývané stavby jako podklad pro stavební řízení před rekonstrukcí

5. Termín prováděných měření

07.05. -14.05. 2013

6. Popis objektu

Jedná se o nepodsklepený, samostatně na rovině stojící SO o 2 NP (3+3) a 1NP šatny, postavený v roce 1960 a kompletně rekonstruovaný v roce 2010. SO je založený na základových pasech. Materiál zdí – tvárnice. Složení podlah v přízemí – asfaltový pás, polystyren, svrchní beton, PVC, složení podlah v šatnách – rozrušený beton. Způsob vytápění – radiátory, druh vytápění – plyn. Způsob zásobování vodou – vodovod. Okna - plastová, stav - dobrý. Dveře dřevěné, stav – dobrý, v šatnách stav oken a dveří špatný.

7. Povětrnostní podmínky

V době měření byla rychlost větru do 8 ms⁻¹. Průměrná venkovní teplota byla +12,4 °C (noční +5,3 °C, denní +19,5 °C), minimální +4 °C, maximální +23 °C.

8. Ventilační a mikroklimatické podmínky uvnitř objektu

V době expozice byl objekt mimo provoz, tzn. neobydlen, nevytápěn a nevětrán. Teplota se v měřených obytných místnostech pohybovala okolo +20 °C, v šatnách okolo +15 °C, .

9. Použité metody a měřicí technika

Měřené místnosti byly vybrány v souladu s metodikou. Byly změřeny všechny pobytové místnosti v 1. NP- viz tabulka výsledků, odstavec 10 a příloha č. 01.

Podle schválené metodiky stanovení průměrných objemových aktivit radonu bylo v interiéru objektu provedeno měření objemových aktivit radonu, s použitím elektretového systému RM 1, s expozičními komůrkami RM 200 (ověřovací list č.4348, vydal AMS Kamenná 15.12. 2011. Doba expozice elektretových detektorů byla 7 dní.

Přístroj pro měření dávkových příkonů RP –103D byl použit pro měření dávkových příkonů záření gama a údaj elektretových detektorů byl na tento údaj kompenzován. Stejný přístroj byl v souladu se schválenou metodikou použit pro stanovení nejvyššího příkonu fotonového dávkového ekvivalentu místnostech.

Výsledky měření dávkových příkonů a stanovení příkonu fotonového dávkového ekvivalentu je možné interpretovat jako test skutečnosti, zda nebyl použit materiál se zvýšenými koncentracemi přírodních radionuklidů.

10. Výsledky měření

Průměrné objemové aktivity radonu (OAR) zjištěné v jednotlivých prostorách objektu jsou uvedeny v následující tabulce. V tabulce jsou uvedeny dávkové příkony záření gama vždy v místě expozice elektretového detektoru.

Tabulka výsledků měření

Měřicí Místo	Dávkový příkon) ¹ μGy/h	OAR) ² Bq/m ³	PFDE) ³ μSv/h
1. NP			
Místnost č.1	0,11	340	0,13
Místnost č.2	0,11	320	0,13
Místnost -šatny č.3	0,12	367	0,14
Místnost - šatny č.4	0,12	359	0,14

Dávkový příkon)¹ - Dávkové příkony záření gama vždy v místě expozice dvojice expozičních komor s lektrety.

OAR)² - Průměrná objemová aktivita radonu v místnosti

PFDE)³ zjištěný v místnosti ve vzdálenosti 0,5 m od stěn a ve výšce 1 m nad podlahou

11. Komentář k výsledkům

Měření probíhalo za dodržení kontrolovaných podmínek měření.

Výsledky měření dávkových příkonů záření gama a nejvyšší příkon fotonového dávkového ekvivalentu vylučují použití materiálu se zvýšenými koncentracemi přírodních radionuklidů.

12. Hodnocení

V objektu SO Svitavy, U Stadionu 528/15 nebylo za popsanych podmínek zjištěno překročení směrných hodnot objemové aktivity radonu (400 Bq/m³) podle § 95 odst. 4 vyhlášky č. 307/2002 Sb. ve znění pozdějších předpisů.

Směrná hodnota příkonu fotonového dávkového ekvivalentu (1,0 μSv/h) podle § 95 odst. 1 vyhlášky č. 307/2002 Sb. ve znění pozdějších předpisů překročena nebyla.

13. Přílohy

- 01 Situace měřených místností 1. NP
- 02 Oprávnění k měření

14. Datum zpracování posudku : 15.05. 2013

15. Zpracovatel posudku : Mgr.Vladimíra Pokorná , držitel ZOZ SÚJB ev.č. 212750

16. Podklady


- [1] Zákon č. 18/1997 Sb. o mírovém využití jaderné energie a o ionizujícím záření
- [2] Zákon č. 13/2002 Sb. kterým se mění zákon č. 18/1997 Sb...
- [3] Vyhláška č. 307/2002 Sb. o radiační ochraně
- [4] Radiační ochrana, SÚJB, září 1998: Metodika pro měření a hodnocení přírodního ozáření osob v pobytových prostorách staveb
- [5] Dodatek k metodice měření a hodnocení obsahu přírodních radionuklidů ve stavbách, na stavebních pozemcích a ve stavebních materiálech a vodě (v souvislosti s novelou atomového zákona a vyhlášky 184/1997)
- [6] Technický popis a návod k uvedení přístroje do chodu pro integrální měřič radonu RM-1 (TN1/94), Dr. Froňka, Nukleární technika, 1997

Mgr. Vladimíra Pokorná
VP - radon
Vejmiluvova 457 22
591 02 Žďár nad Sáz.
IČO: 75635844
tel./fax: 566 628 232 mob. 603 486 822
Ev.č.: 235709 E-mail: vp-radon@vp-radon.cz



①

Situace měřených místností 1:NP
Lokalita : U Stadionu 528/15, Svitavy

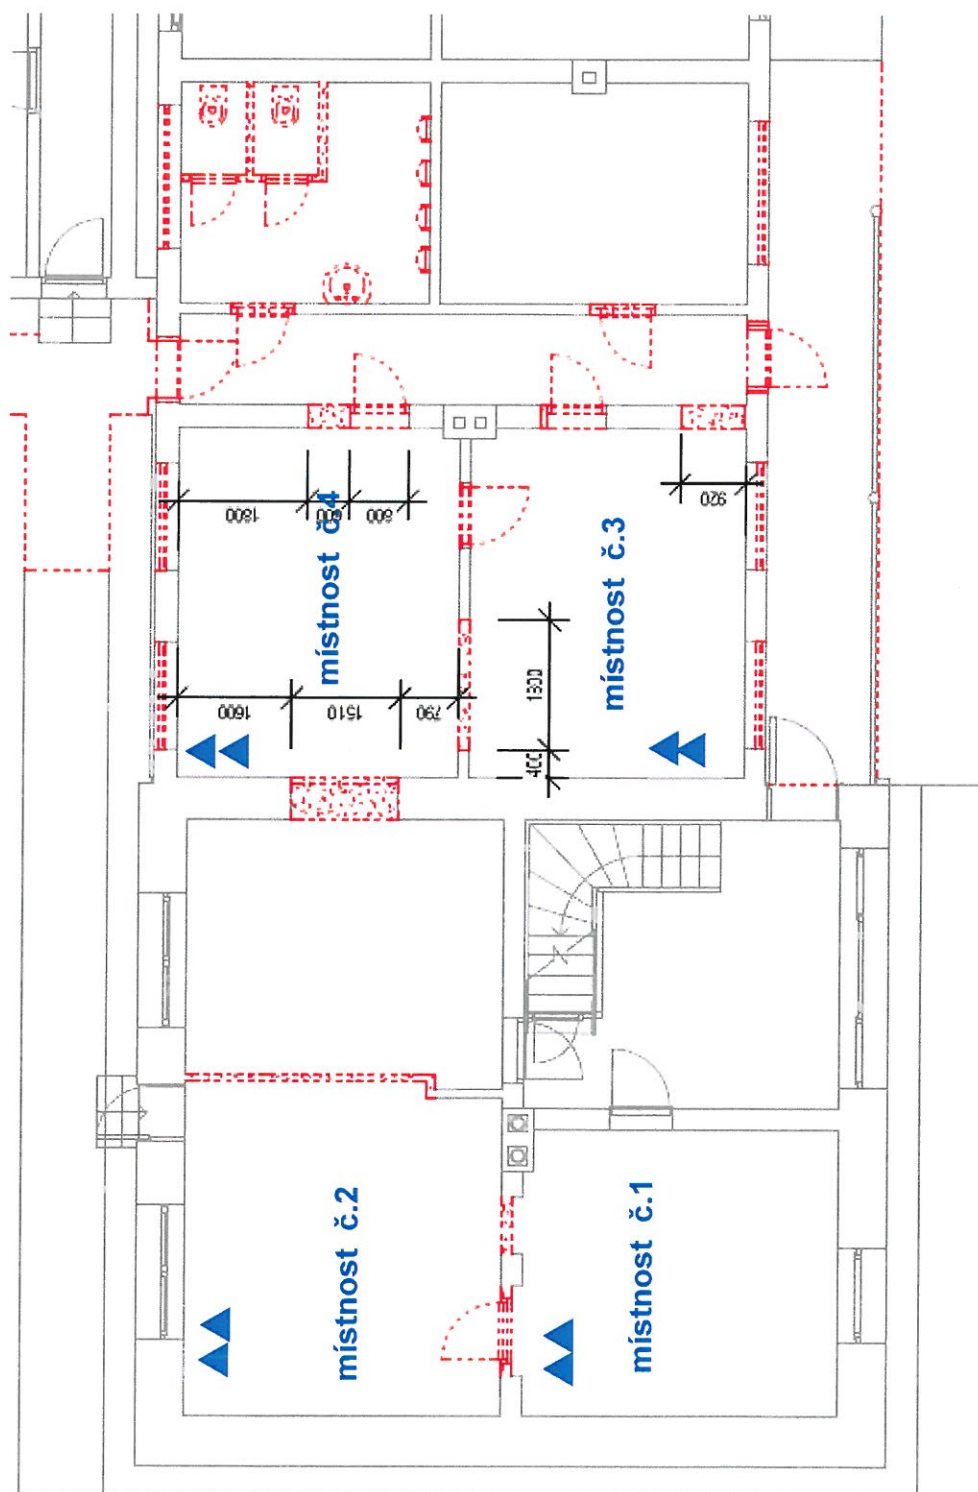



Praha dne: 11.06.2007
č.j.: 17048/2007
Spis. značka: 9421/2007
Vyřizuje útvar: Oddělení přírodních zdrojů
11000 Praha 1, Senovážné náměstí 1585/9
Oprávněná úřední osoba: Ing. Jaroslav Slovák
Tel.: +420221624752

Státní úřad pro jadernou bezpečnost (dále jen „SÚJB“) jako správní úřad příslušný podle § 3 odst. 2 písm. c) a e) zákona č. 18/1997 Sb., o mírovém využívání jaderné energie a ionizujícího záření (atomový zákon) a o změně a doplnění některých dalších zákonů, ve znění pozdějších předpisů (dále jen „zákon“), ve správním řízení o vydání povolení k provádění služeb významných z hlediska radiační ochrany podle § 9 odst. 1 písm. r) zákona zahájeném na základě žádosti, kterou podala

firma	Mgr. Vladimíra Pokorná, VP - radon
sídlem	59101 ŽDÁR NAD SÁZAVOU, Nová 234/5,
identifikační číslo	75635844,
evidenční číslo SÚJB	235709,

(dále jen „účastník řízení“), podle § 27 odst. 1 písm. a) zákona č. 500/2004 Sb., správní řád (dále jen „spr. ř.“), ze dne 5.4.2007, kterou SÚJB obdržel dne 6.4.2007, rozhodl takto:

SÚJB podle § 67 odst. 1 spr.ř. a podle § 9 odst. 1 písm. r) zákona účastníkovi řízení

provádění služeb významných z hlediska radiální ochrany dle § 59 odst. 1 písm. e) vyhl. č. 307/2002 Sb., o radiální ochraně ve znění vyhl. č. 499/2005 Sb.:

1. stanovení radonového indexu pozemku pro účely podle § 6 odst. 4 zákona,
2. měření a hodnocení ozáření z přírodních radionuklidů, včetně měření a hodnocení výskytu radonu a produktů přeměny radonu ve stavebách.

Státní úřad pro jadernou bezpečnost současně účastníkovi řízení

ásledující dokumentaci:

Program zabezpečování jakosti ve znění ze dne 5.4.2007.

Z výše uvedené schválené dokumentace byly pořízeny dva stejnopisy, z nichž jeden Státní úřad pro jadernou bezpečnost ukládá do archivu a druhý se jako příloha tohoto rozhodnutí zasílá potvrzený zpět účastníkovi řízení.

III.

Evidenčním číslem přiděleným účastníkovi řízení podle § 15 odst. 1 písm. a) zákona je číslo: 235709.

Toto povolení se vydává na dobu neurčitou.

Odůvodnění:

Státní úřad pro jadernou bezpečnost posoudil žádost, včetně předložené dokumentace, zejména program zabezpečování jakosti a shledal, že žádost obsahuje veškeré náležitosti požadované zákonem a žadatel má pro činnost, o jejíž povolení žádá, osoby se zvláštní odbornou způsobilostí podle § 18 odst. 4 zákona. Státní úřad pro jadernou bezpečnost současně posoudil používané metodiky, postupy a přístrojové vybavení žadatele a shledal je přiměřené činnosti o niž bylo žádáno. Proto bylo rozhodnuto jak je výše uvedeno.

Poučení:

Proti tomuto rozhodnutí lze podat prostřednictvím SÚJB - Oddělení přírodních zdrojů, 11000 Praha 1, Senovážné náměstí 1585/9 rozklad k předsedkyni SÚJB, a to do 15 dnů ode dne doručení tohoto rozhodnutí.

Toto povolení nenahrazuje oprávnění zvláštní odborné způsobilosti k vykonávání činností zvláště důležitých z hlediska radiační ochrany vydávané fyzickým osobám podle § 18 odst. 4 zákona ani oprávnění k podnikatelské činnosti vydávané podle zvláštních právních předpisů.

Ing. Ivana Zachariášová
Za Státní úřad pro jadernou bezpečnost:
Ing. Ivana Zachariášová
ředitelka odboru



Přílohy:

Potvrzené znění schváleného programu zabezpečování jakosti.

Rozdělovník:

1. Mgr. Vladimíra Pokorná, 59101 ŽDÁR NAD SÁZAVOU, Nová 234/5,
– účastník řízení, do vlastních rukou
2. SÚJB, Oddělení přírodních zdrojů,
– kopie k založení do spisu