

LEGENDA ZNAČEK

—HRANICE ZÁJMOVÉHO ÚZEMÍ 6729 m²
por.č. 227/3, 227/2, 227/1, 1190, st.80

—STAVEBNÍ OBJEKT 1192,7 m²

—DEMOLICE STÁVAJÍCÍHO OBJEKTU

—ZPEVNĚNÉ PLOCHY – POCHOZDNÉ 150 m²



—ZPEVNĚNÉ PLOCHY – POJIZDNÉ 680,7 m²

—OPLŮČENÍ

—NOVÉ OPLŮČENÍ

—ŽIVÝ PLOT

—SADOVÁ VÝSADBA

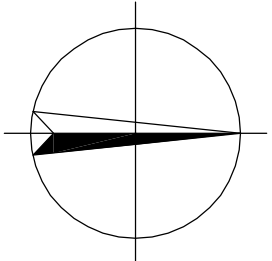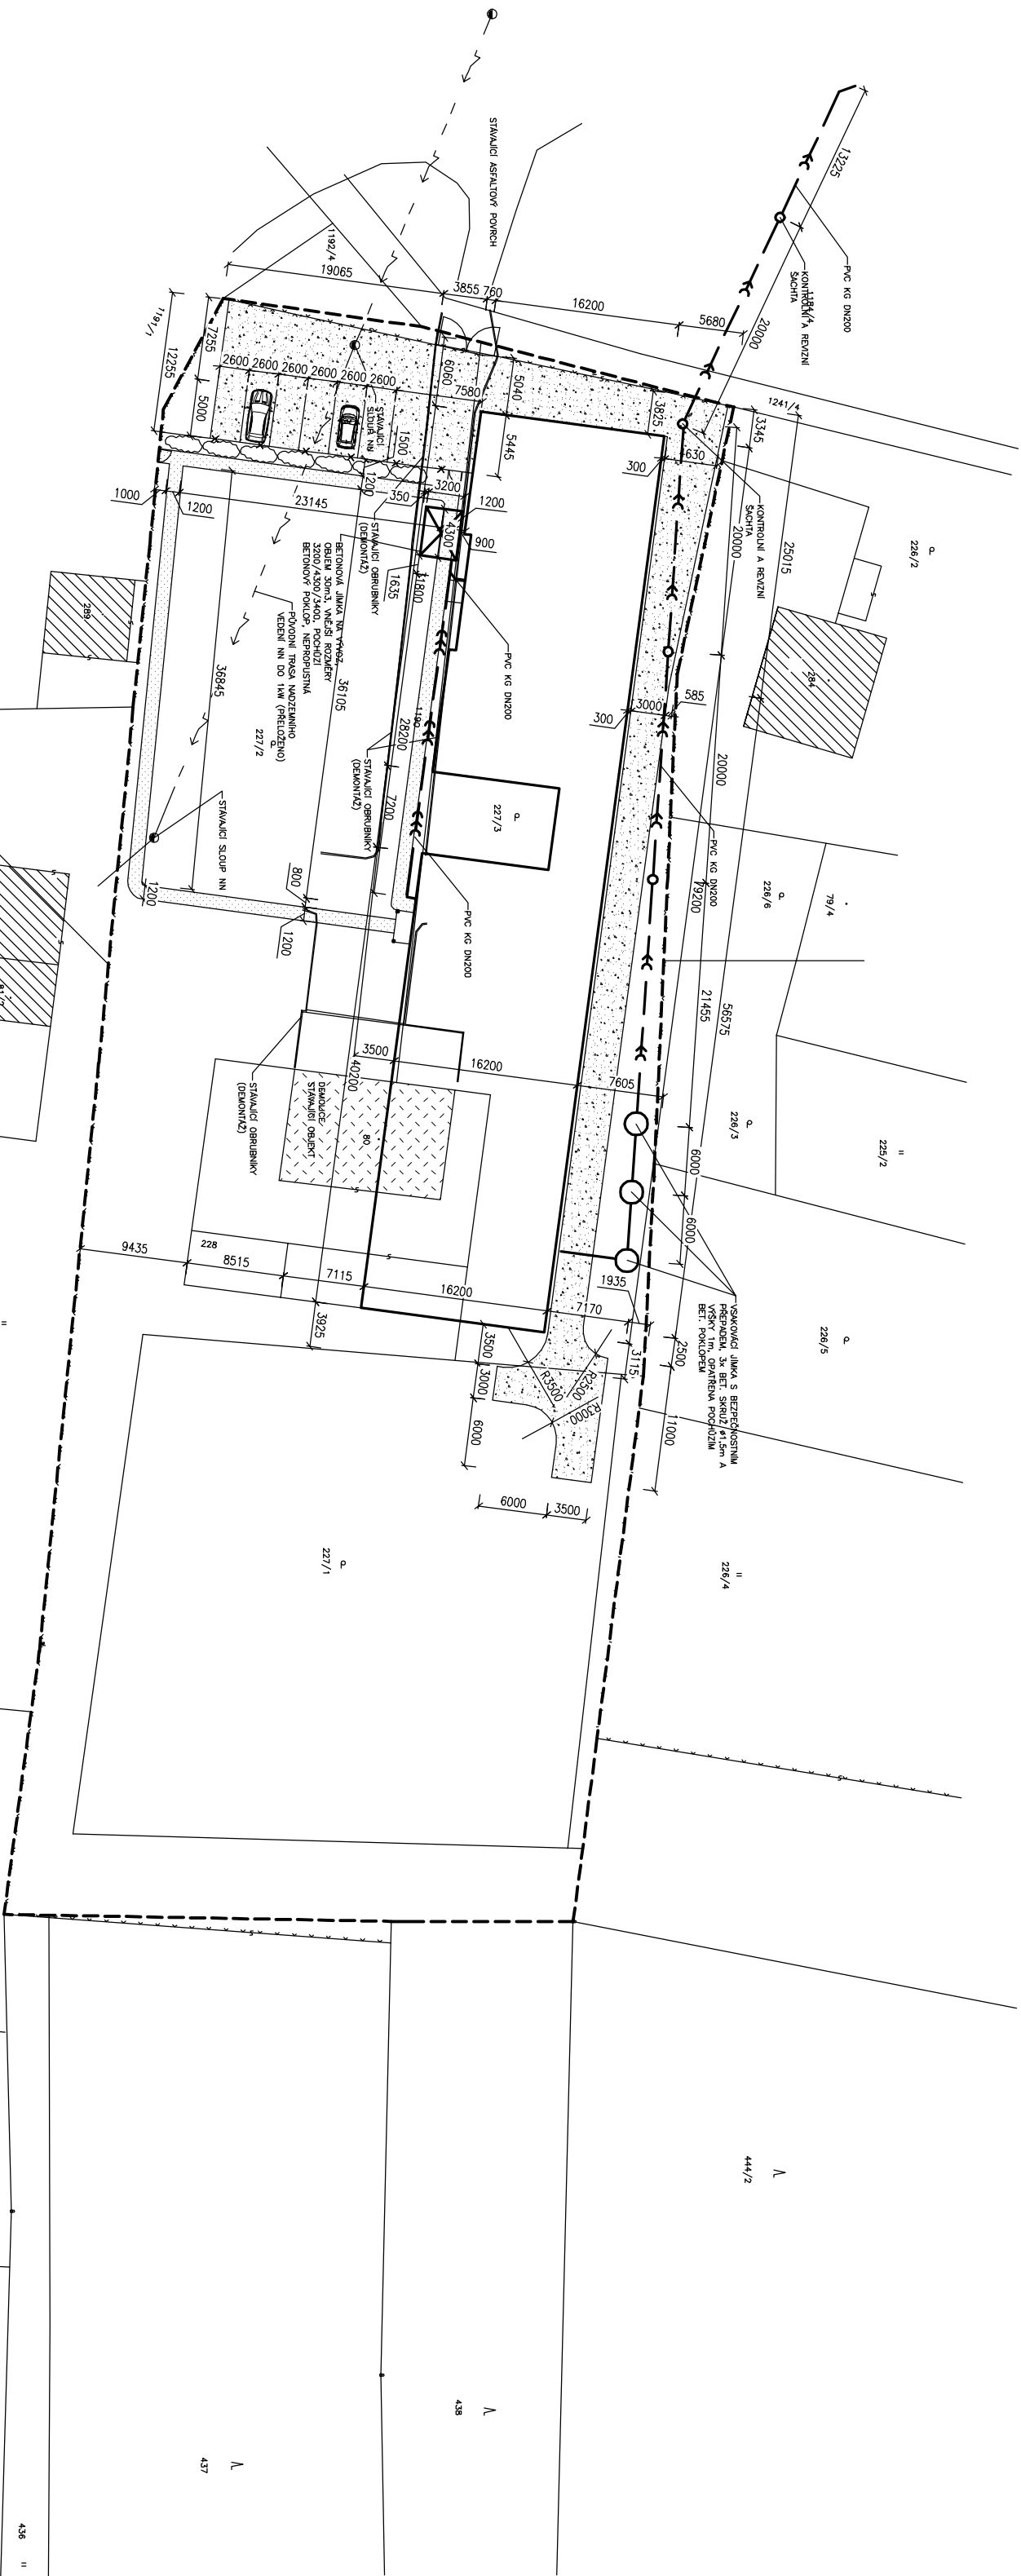

Základní projektant:	Výpracoval:	Krešil:	
Ing. Petr Zavadil	Bc. Pavel Pasinger	Bc. Pavel Pasinger	
Koj.: Moravsko Slezský	Město: Obec Mošnov, k.ú. Mošnov, parc.č. 227/3, 227/2, 227/1, 1190, 228, st.80		
Investor: Obec Mošnov, č.p. 175, 742 51 Mošnov			
Název stavby:	Účel projektu:	DUR	
ZÁKLADNÍ ŠKOLA A MATEŘSKÁ ŠKOLA OBEC MOŠNOV	Datum:	6/2013	
	Celo architek./zaklád:	64/13-5	
	Typa listu:	V1.00	
	Forma výkresu:	3 X A4	
Období výkresu:	Měřítko:	Číslo výkresu:	
SITUAČNÍ VÝKRES OSAZENÍ OBJEKTU	1:500	C.2.	