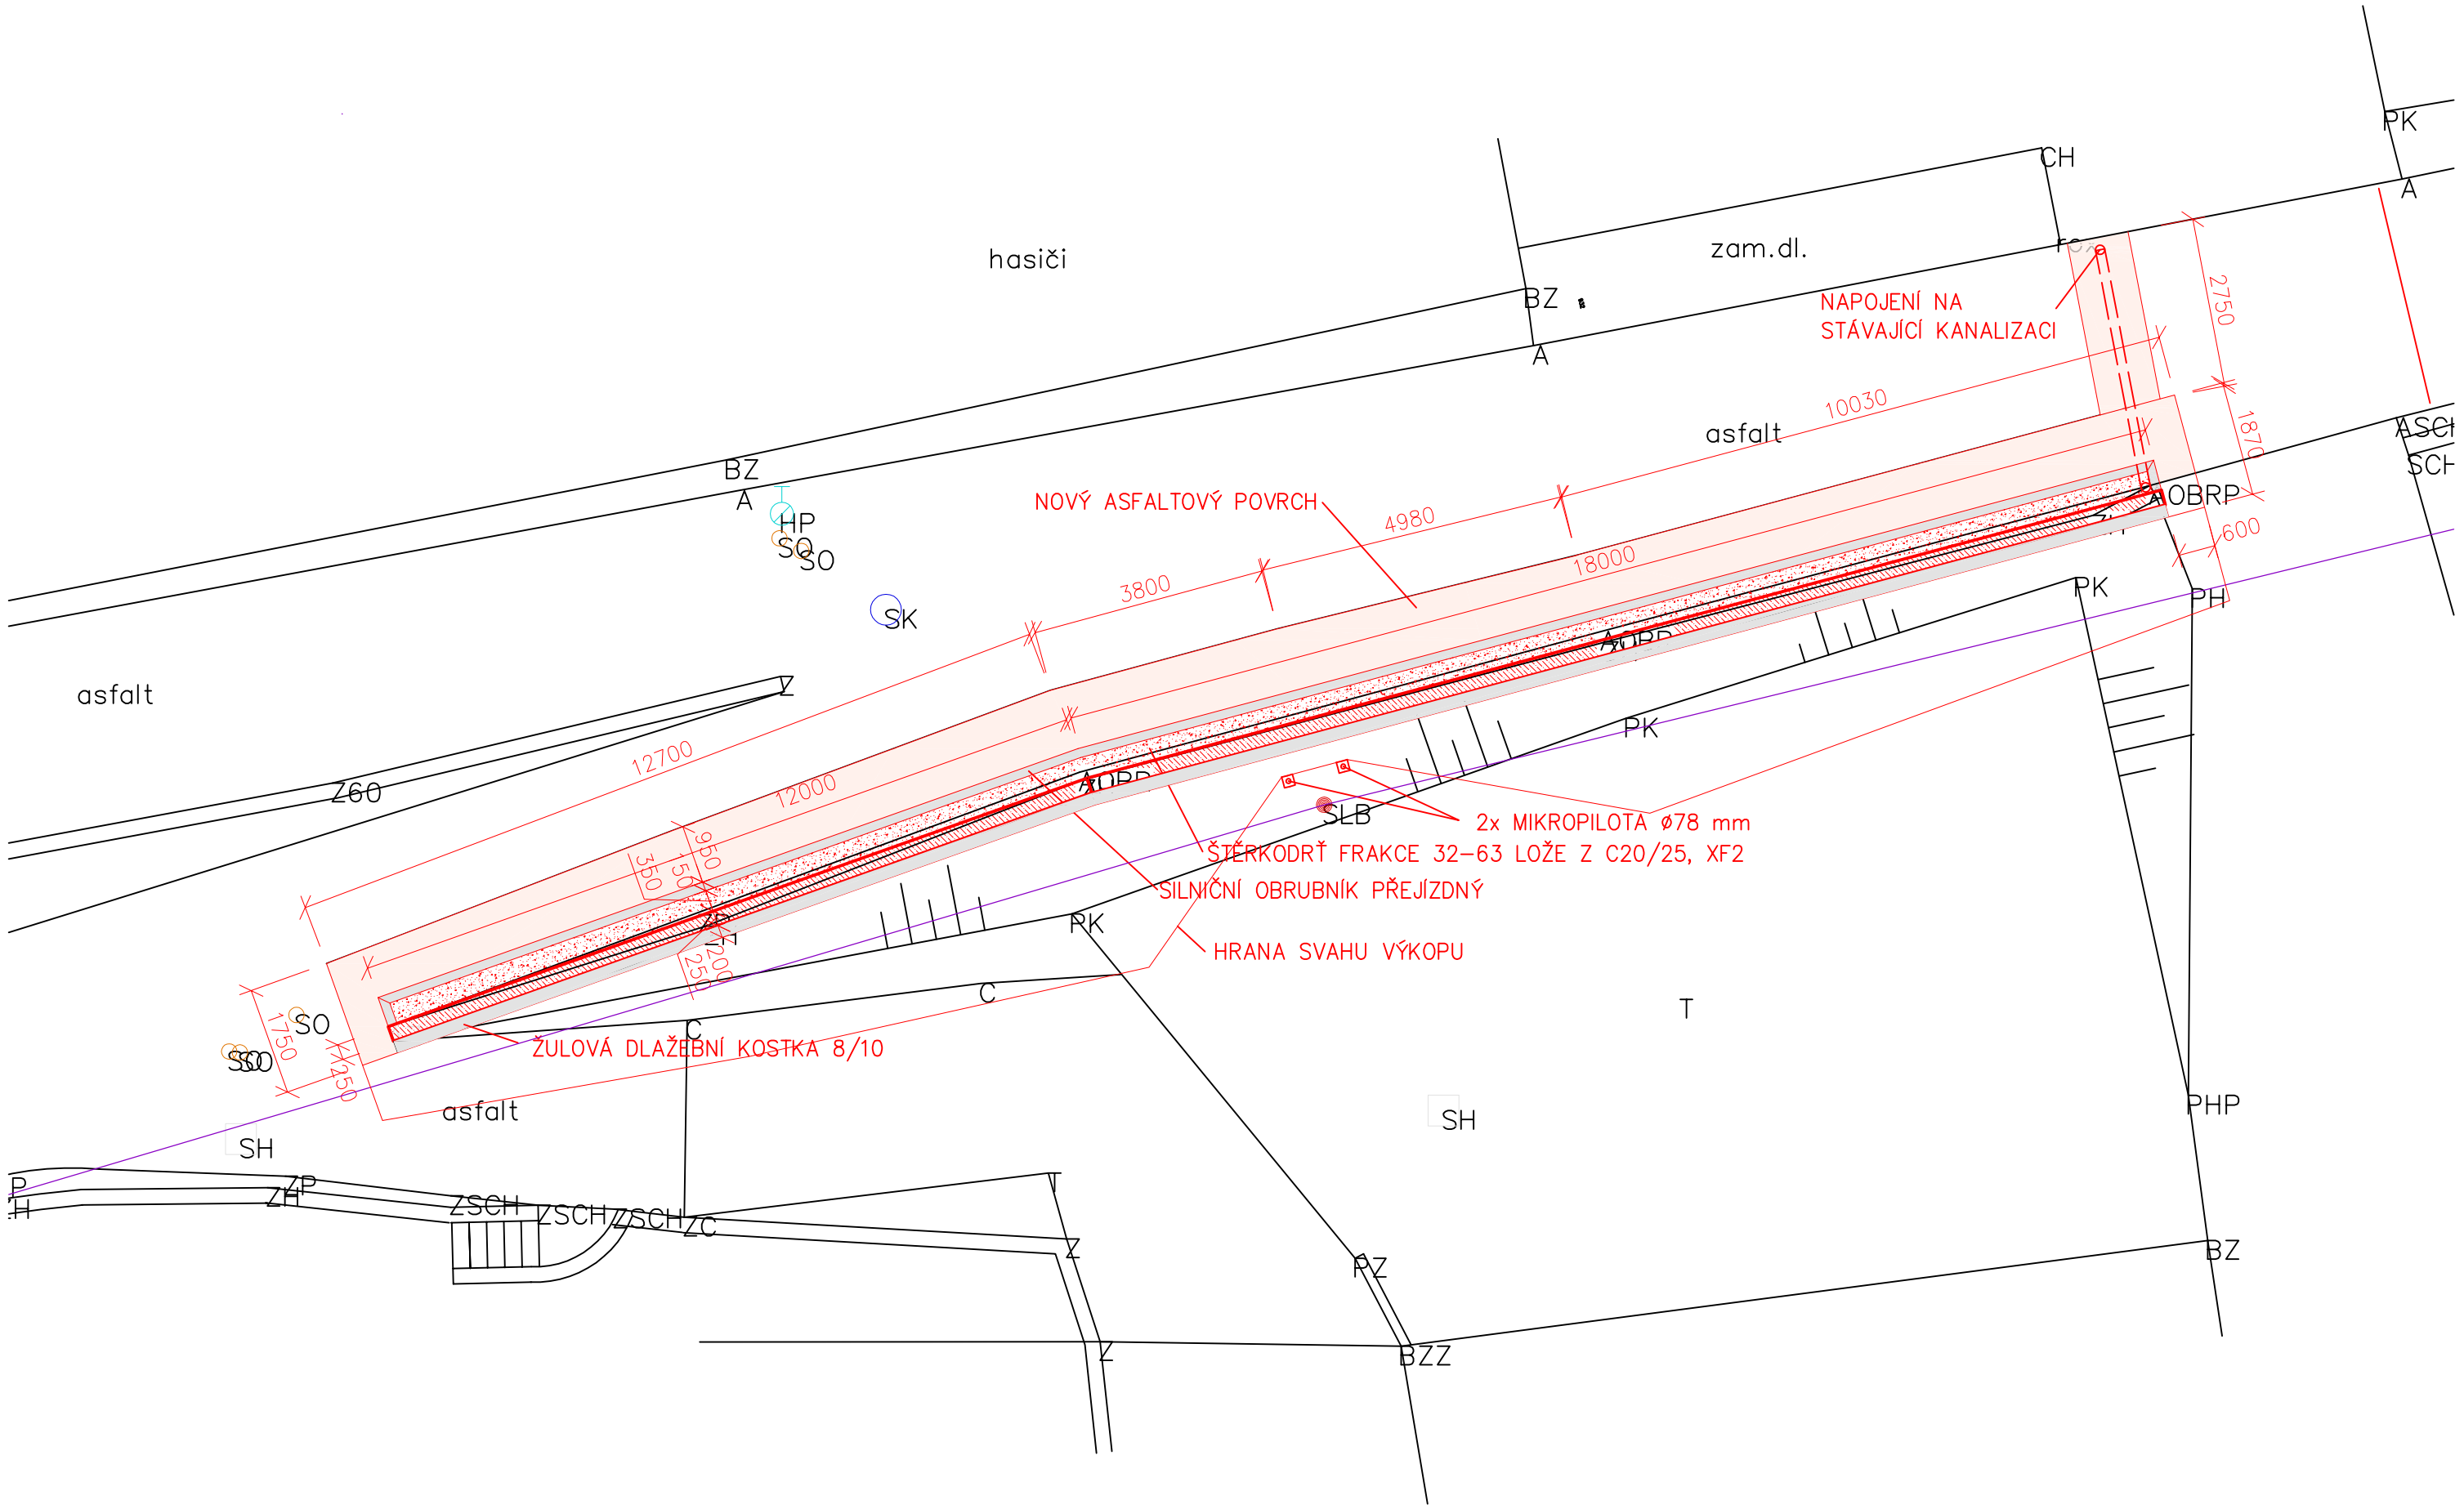

RYBÁK – PROJEKTOVÁNÍ STAVEB, spol. s r.o.

Havlíčkova 130/25a, 602 00 Brno, IČO: 25 32 56 80, Tel./Fax: 543 238 081, e-mail: rybak@rybak.cz

ČSN EN ISO 9001, č. certifikátu QMS-018-2004

HLAVNÍ INŽENÝR PROJEKTU	: ING. VÍT RYBÁK
ZODPOVĚDNÝ PROJEKTANT	: ING. VÍT RYBÁK
VYPRACOVAL	: ING. TOMÁŠ PÍREK
KONTROLOVAL	: ING. JIŘÍ BEDNAŘÍK

KRAJ	: JIHOMORAVSKÝ OBECNÍ ÚŘAD: LETOVICE	DATUM	: VI/2017
INVESTOR	: MĚSTO LETOVICE, MASARYKOVO NÁM.. 210/19, 679 61 LETOVICE	ZAKÁZK.Č.	:
OBJEDNATEL	: MĚSTO LETOVICE, MASARYKOVO NÁM.. 210/19, 679 61 LETOVICE	FORMÁT	: 3xA4
AKCE :		MĚŘÍTKO	: 1:100
		SOUBOR	:
OPRAVA OPĚRNÉ STĚNY NA LHOTCE U LETOVIC		STUPEŇ : PDPS	SOUPRAVA
PŘÍLOHA : SITUACE		Č. PŘÍLOHY 3	