
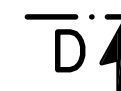


ROZVINUTÝ POHLED

1:50

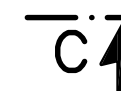


DILATAČNÍ ČÁST 1

DILATAČNÍ ČÁST 2

DILATAČNÍ ČÁST 3

DILATAČNÍ ČÁST 4

SLoup EL. ZAŘÍZENÍ

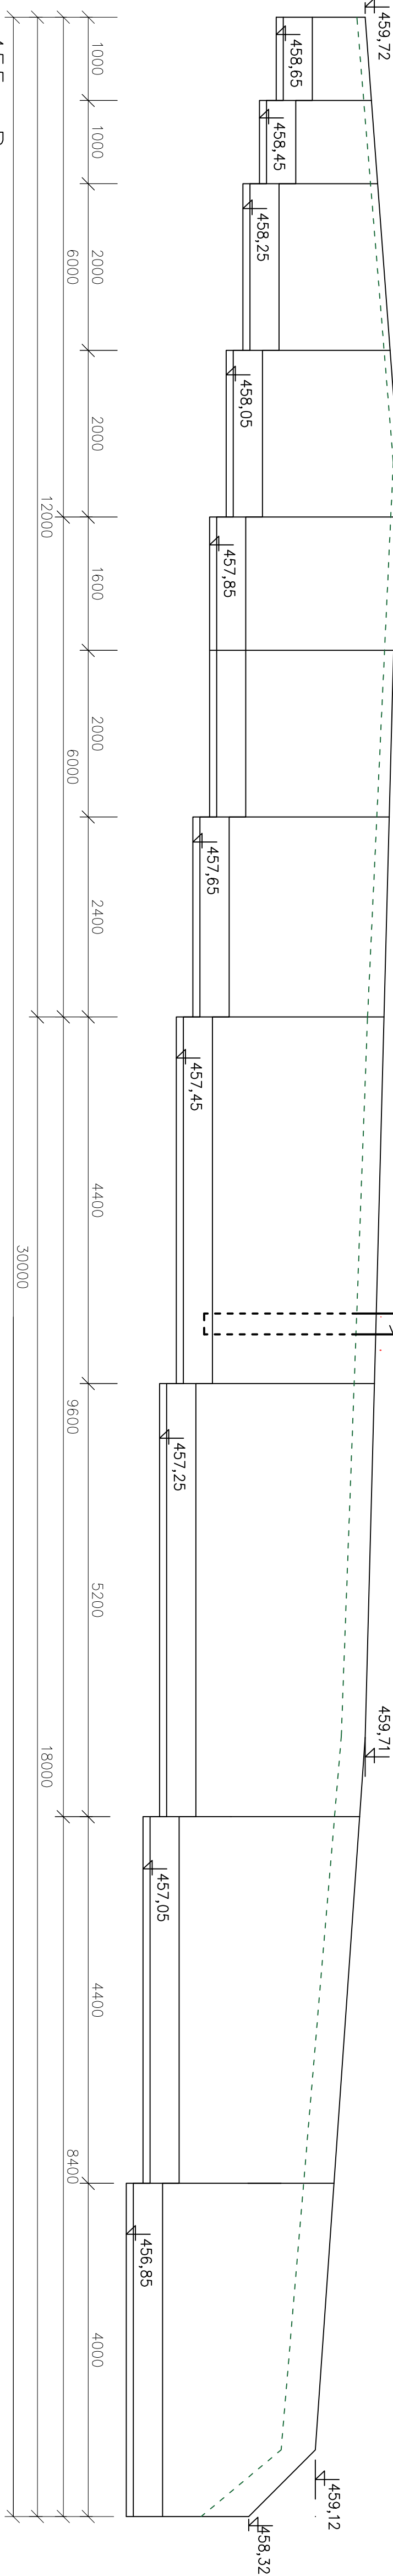

455m Bpv


ŘEZ A-A
1:25

ŘEZ B-B
1:25

ŘEZ C-C
1:25

ŘEZ D-D
1:25

ŘEZ E-E
1:25

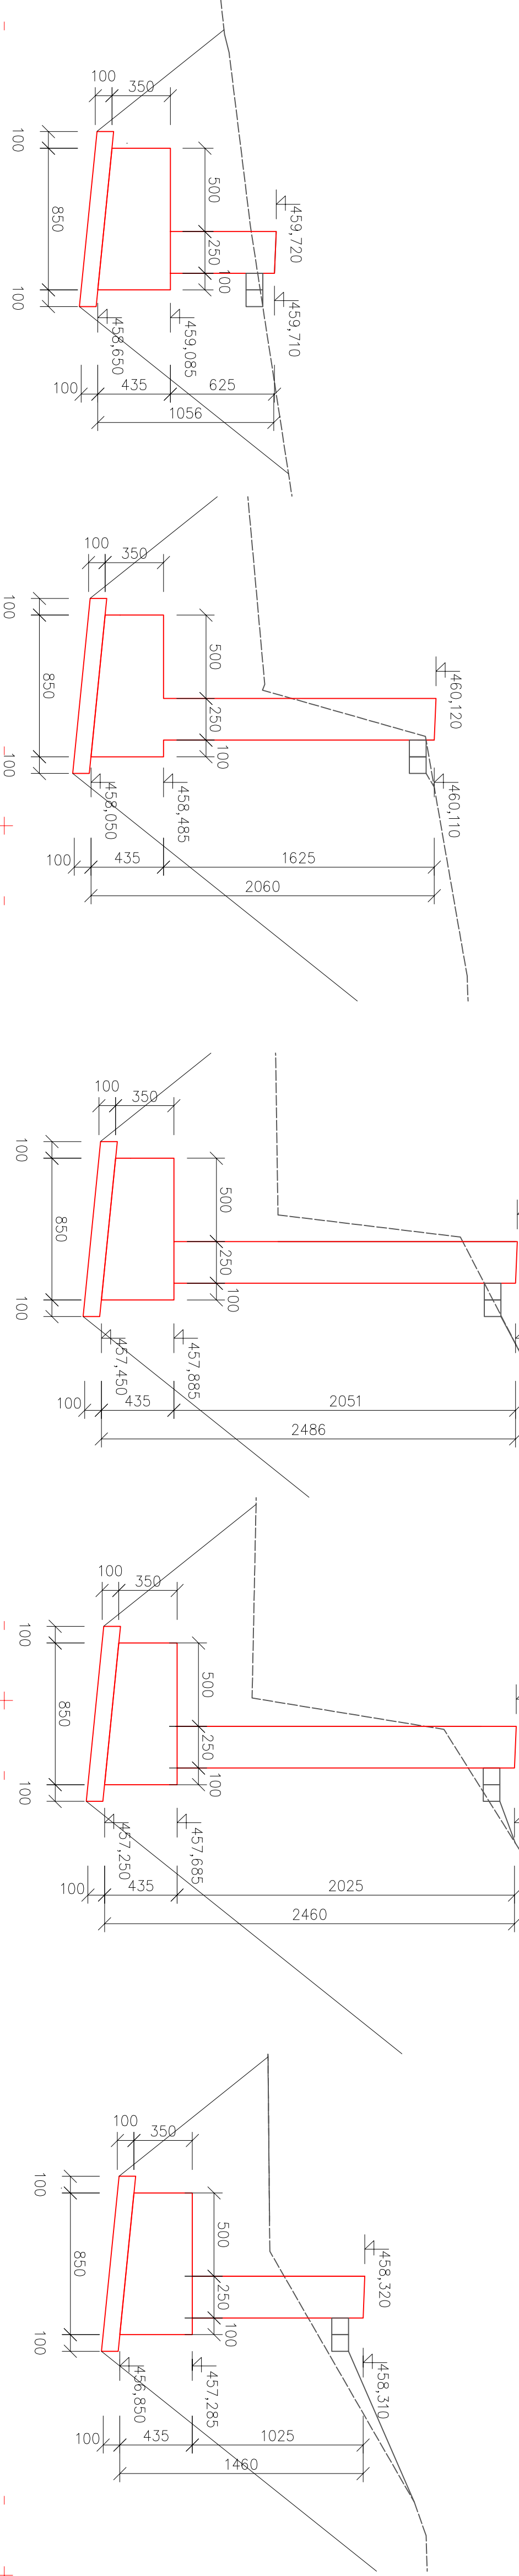

RYBÁK – PROJEKTOVÁNÍ STAVEB, spol. s r.o.
Hoděkovice 139/256, 602 00 Brno, IČO: 25 22 55 00, IČ: 14, IČ: 543 235 081, e-mail: projekt@rybak.cz
ČSN EN ISO 9001, d. certifikátu 045-018-2004

HLAVNÍ INŽENÝR PROJEKTU : ING. VIT RYBÁK
ZODPOVĚDNÝ PROJEKTANT : ING. VIT RYBÁK
VYPRACOVAL : ING. TOMAŠ PIREK
KONTROLOVAL : ING. JIŘÍ BEDNÁŘIK

KRAJ : JIHOOMORAVSKÝ OBCNÍ ÚŘAD: LETOVCE
INVESTOR : MĚSTO LETOVCE, MASARYKOVO NÁM. 210/19, 679 61 LETOVCE
OBJEDNATEL : MĚSTO LETOVCE, MASARYKOVO NÁM. 210/19, 679 61 LETOVCE
AKCE :
MĚŘÍTKO : 1:50, 25
SOUBOR :
STUPEŇ : SOUPRAVA
PPS

OPRAVA OPĚRNÉ STĚNY NA LHOTCE U LETOVIC

PŘÍLOHA :

VÝKRES TVARU

Č. PŘÍLOHY

4

