VZOROVÝ PŘÍČNÝ ŘEZ OPĚRNOU ZDÍ

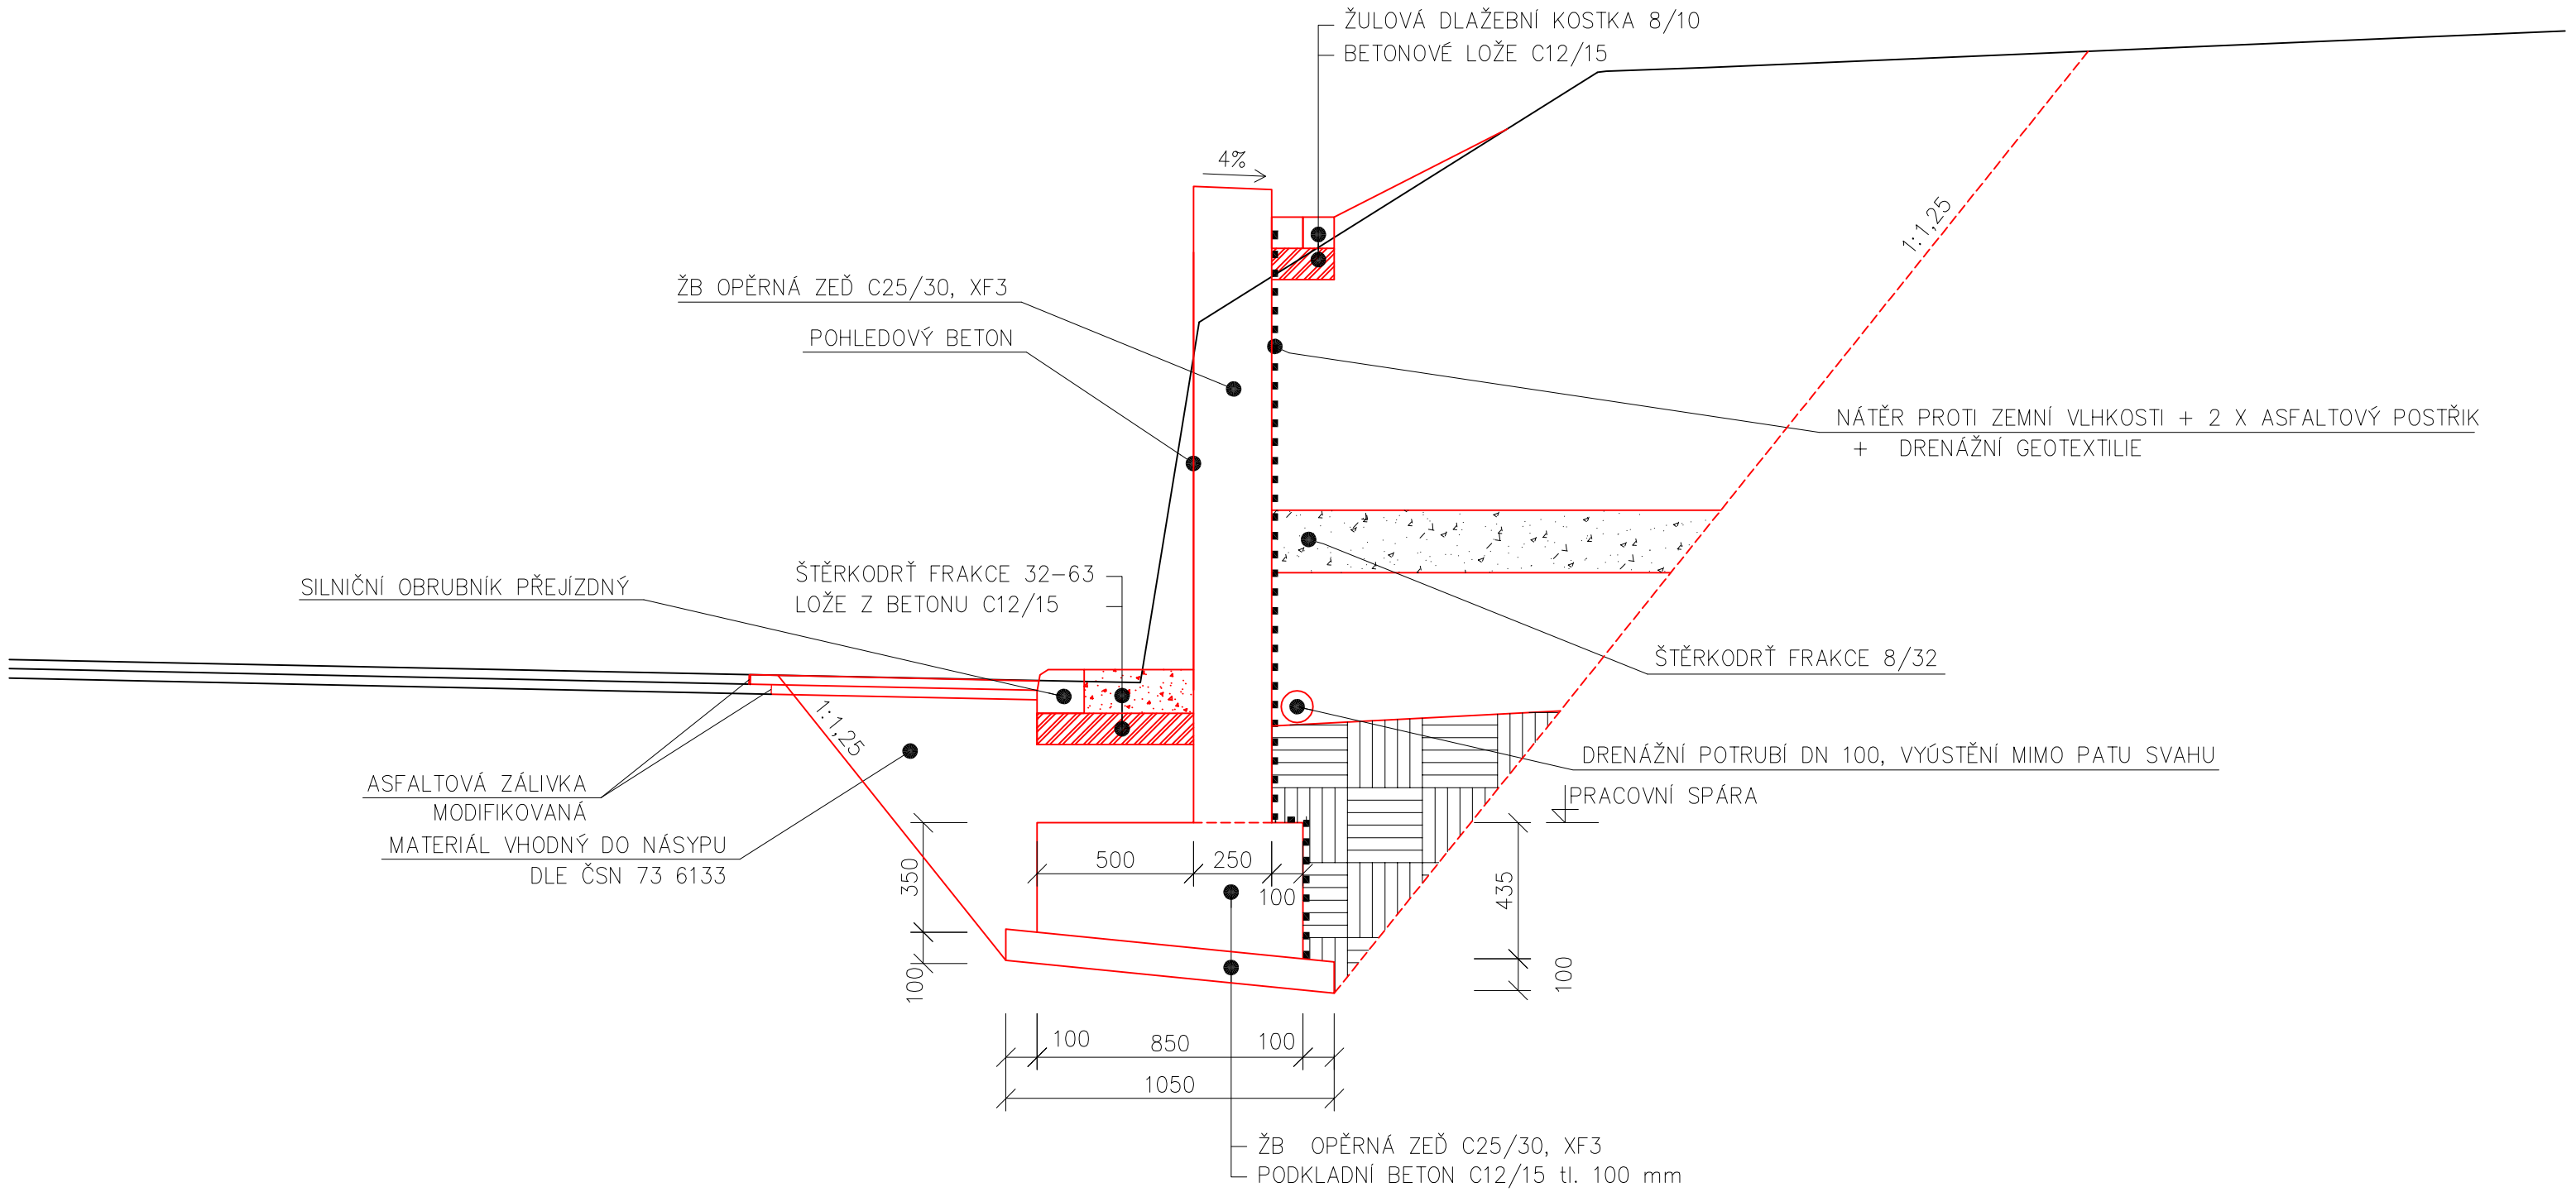

RYBÁK – PROJEKTOVÁNÍ STAVEB, spol. s r.o. Havlíčkova 139/25a, 602 00 Brno, IČO: 25 32 56 80, Tel./Fax: 543 236 081, e-mail: rybak@rybak.cz ČSN EN ISO 9001, č. certifikátu QMS-018-2004	
HLAVNÍ INŽENÝR PROJEKTU : ING. VÍT RYBÁK	
ZODPOVĚDNÝ PROJEKTANT : ING. VÍT RYBÁK	
VYPRACOVAL : ING. TOMÁŠ PÍREK	
KONTROLOVAL : ING. JIŘÍ BEDNAŘÍK	
KRAJ : JIHOMORAVSKÝ OBECNÍ ÚŘAD: LETOVICE	DATUM : VI/2017
INVESTOR : MĚSTO LETOVICE, MASARYKOVO NÁM.. 210/19, 679 61 LETOVICE	ZAKÁZK.Č. :
OBJEDNATEL : MĚSTO LETOVICE, MASARYKOVO NÁM.. 210/19, 679 61 LETOVICE	FORMÁT : 3xA4
AKCE :	MĚŘÍTKO : 1:10
	SOUBOR :
OPRAVA OPĚRNÉ STĚNY NA LHOTCE U LETOVIC	STUPEŇ : PDPS / SOUPRAVA
PŘÍLOHA : VZOROVÝ PŘÍČNÝ ŘEZ	Č. PŘÍLOHY 5