



TABULKA SOUŘADNIC

BOD	Y [m]	X [m]	BOD
1	597301.176	1122674.299	PATA DŘÍKU ZDI - RUB
2	597301.261	1122674.064	PATA DŘÍKU ZDI - LÍC
3	597289.950	1122670.042	PATA DŘÍKU ZDI - LÍC
4	597272.560	1122665.377	PATA DŘÍKU ZDI - LÍC
5	597272.496	1122665.618	PATA DŘÍKU ZDI - RUB

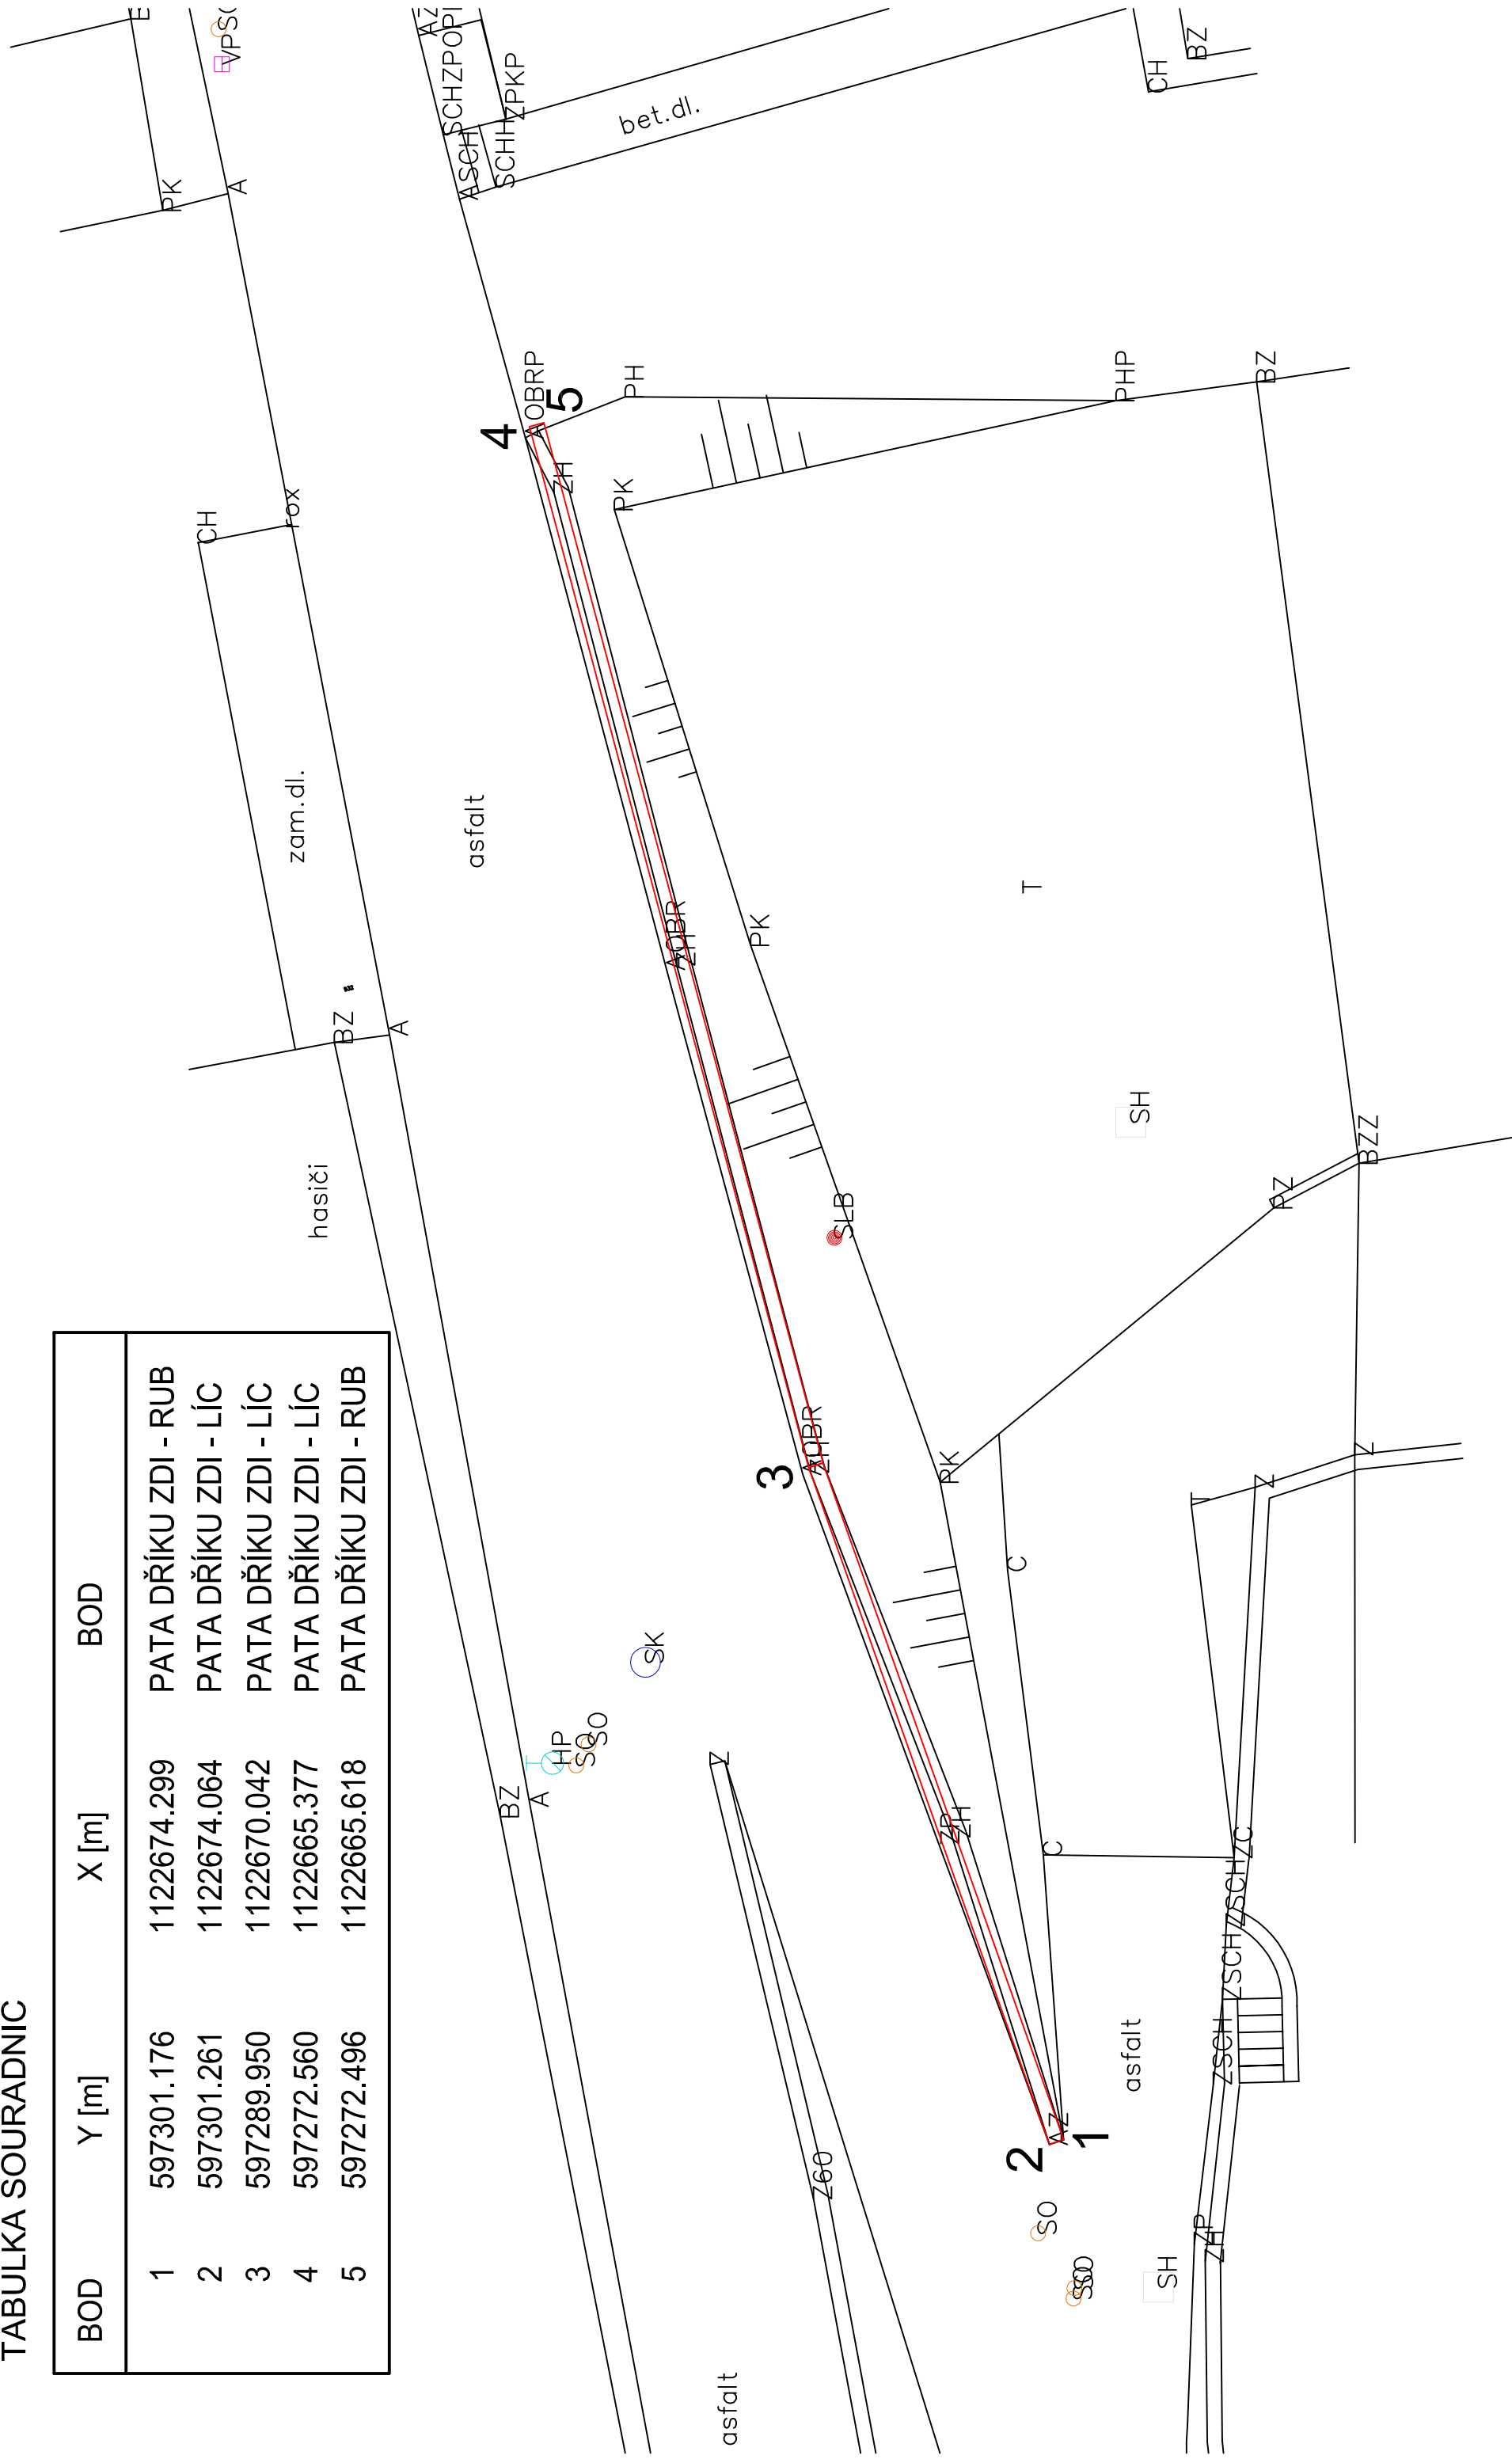

SOUŘADNÝ SYSTÉM: S-JTSK
VÝŠKOVÝ SYSTÉM: B.P.V.



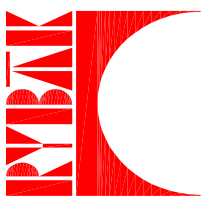	RYBÁK – PROJEKTOVÁNÍ STAVEB, spol. s r.o. Havlíčkova 139/25a, 602 00 Brno, IČO: 25 32 56 80, Tel./Fax: 543 235 081, e-mail: rybak@rybak.cz ČSN EN ISO 9001, a certifikátu QMS-018-2004	
	HLAVNÍ INŽENÝR PROJEKTU : ING. VÍT RYBÁK	
	ZODPOVĚDNÝ PROJEKTANT : ING. VÍT RYBÁK	
	VYPRACOVAL : ING. TOMÁŠ PIREK	
	KONTROLOVAL : ING. JIŘÍ BEDNÁŘÍK	
KRAJ : JIHOMORAVSKÝ	OBECNÍ ÚŘAD : LETOVICE	DATUM : V / 2017
INVESTOR : MĚSTO LETOVICE, MASARYKOVO NÁM.. 210/19, 679 61 LETOVICE		ZAKAZK.Č. :
OBJEDNATEL : MĚSTO LETOVICE, MASARYKOVO NÁM.. 210/19, 679 61 LETOVICE		FORMÁT : 3xA4
AKCE :		MĚŘÍTKO : 1:100
		SOUBOR :
		STUPEŇ : SOUPRAVA
		PDPS
		Č. PŘÍLOHY 8
PŘÍLOHA : VYTÝČOVACÍ VÝKRES		