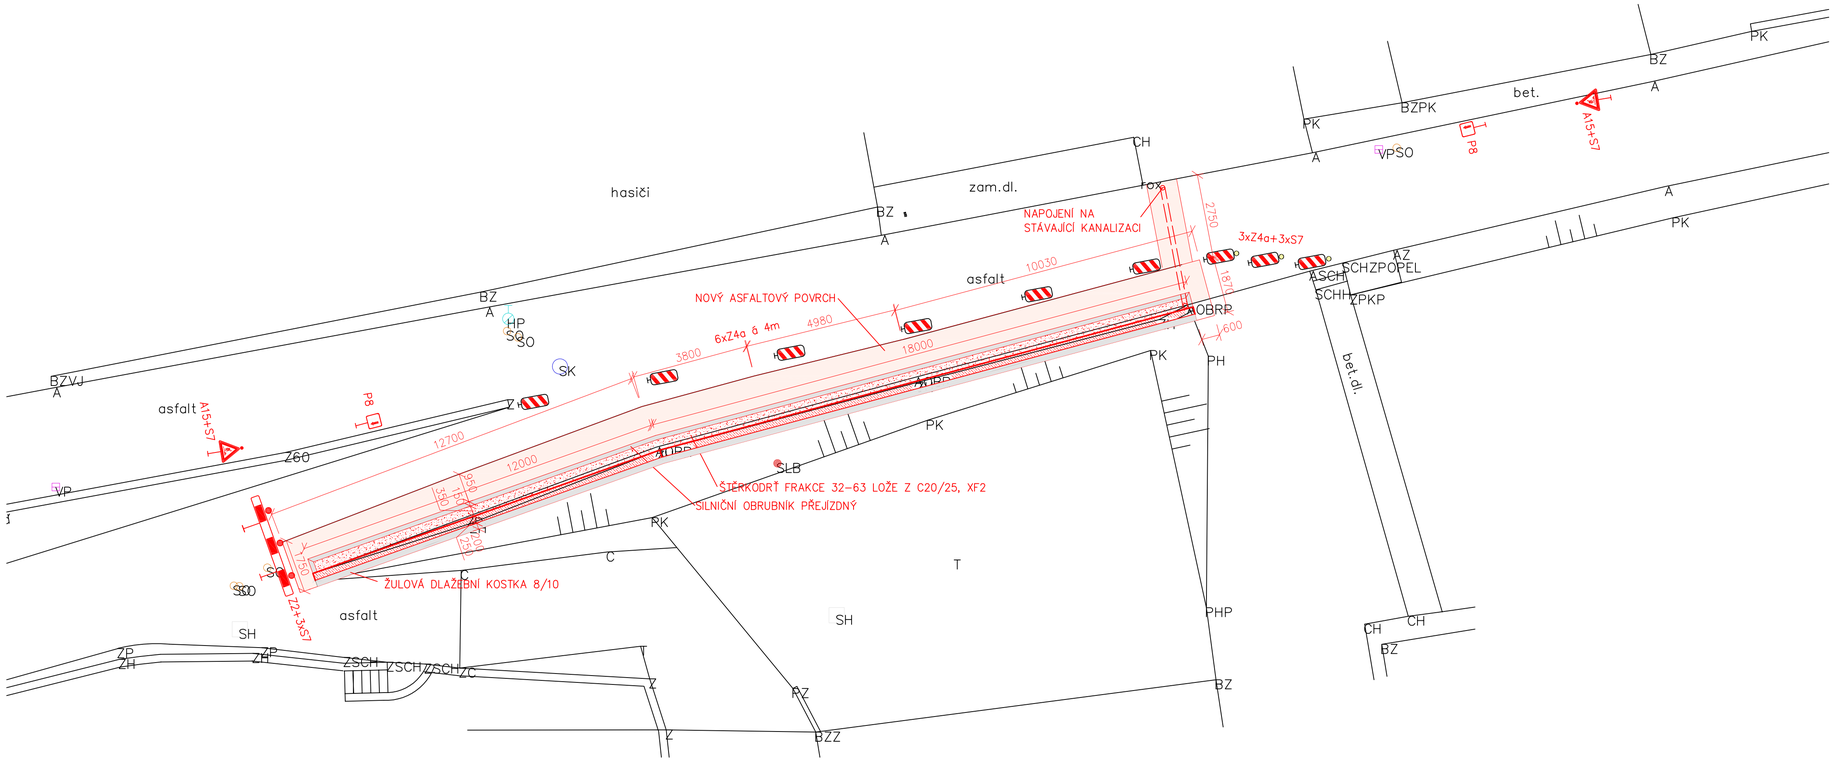

VÝPIS SMĚROVACÍCH DESEK

A15	2 ks
Z2	1 ks
Z4a	9 ks
P8	2 ks
SVĚTELNÉ ZAŘÍZENÍ S7	8 ks

POZNÁMKA

VZHLEDEM K EXTRÉMNĚ STÍSNĚNÝM PODMÍNKÁM (OZKÁ KOMUNIKACE A STÁVAJÍCÍ ZÁSTAVBA RODINNÝMI DOMY) A VELMI NÍZKÉ TENZITĚ VOZIDEL A AUTOBUSOVÉ DOPRAVY (2 SPOJE MIKROBUSU V PRŮBĚHU DNE) NAVRHUJEME PROVIZORNÍ DOPRANÍ ZNAČENÍ DLE TP66, POUPRAVENOU DLE MÍSTNÍCH PODMÍNEK.

RYBÁK – PROJEKTOVÁNÍ STAVEB, spol. s r.o.
Heršálkova 139/25a, 602 00 Brno, IČO: 25 32 56 80, Tel./Fax: 543 236 081, e-mail: rybak@rybak.cz
ČSN EN ISO 9001, č. certifikátu QMS-018-2004

HLAVNÍ INŽENÝR PROJEKTU	: ING. VÍT RYBÁK
ZODPOVĚDNÝ PROJEKTANT	: ING. VÍT RYBÁK
VYPRACOVAL	: ING. TOMÁŠ PÍREK
KONTROLOVAL	: ING. JIŘÍ BEDNAŘÍK

KRAJ	: JIHOMORAVSKÝ	OBECNÍ ÚŘAD: LETOVICE	DATUM : VI/2017
INVESTOR	: MĚSTO LETOVICE, MASARYKOVO NÁM.. 210/19, 679 61 LETOVICE		ZAKÁZK.Č. :
OBJEDNATEL	: MĚSTO LETOVICE, MASARYKOVO NÁM.. 210/19, 679 61 LETOVICE		FORMÁT : 4xA4
AKCE :			MĚŘÍTKO : 1:100
			SOUBOR :
OPRAVA OPĚRNÉ STĚNY NA LHOTCE U LETOVIC			STUPEŇ : PDPS / SOUPRAVA
PŘÍLOHA : SITUACE DOPRAVNÍHO ZNAČENÍ			Č. PŘÍLOHY 9