


PŘÍČNÉ ŘEZY

VZOROVÝ ŘEZ PŘÍSTUPOVOU KOMUNIKACÍ 1:25

📍 SPORTOVNÍ AREÁL


SKLADBA VOZOVKY DLE TP 170
D2-D-1-O-PIII:

- DLAŽBA BETONOVÁ ZÁMKOVÁ - 80 mm
- ŠTĚRKOVÉ LOŽE 4-8 - 40 mm
- ŠTĚRKODRŤ ŠD_B 8-16 - 200 mm MIN.
- SEPARAČNÍ GEOTEXTILIE - 250 g/m²
- MECHANICKÉ ZHUTNĚNÍ PLÁŇE - E_{def1} = 30 MPa

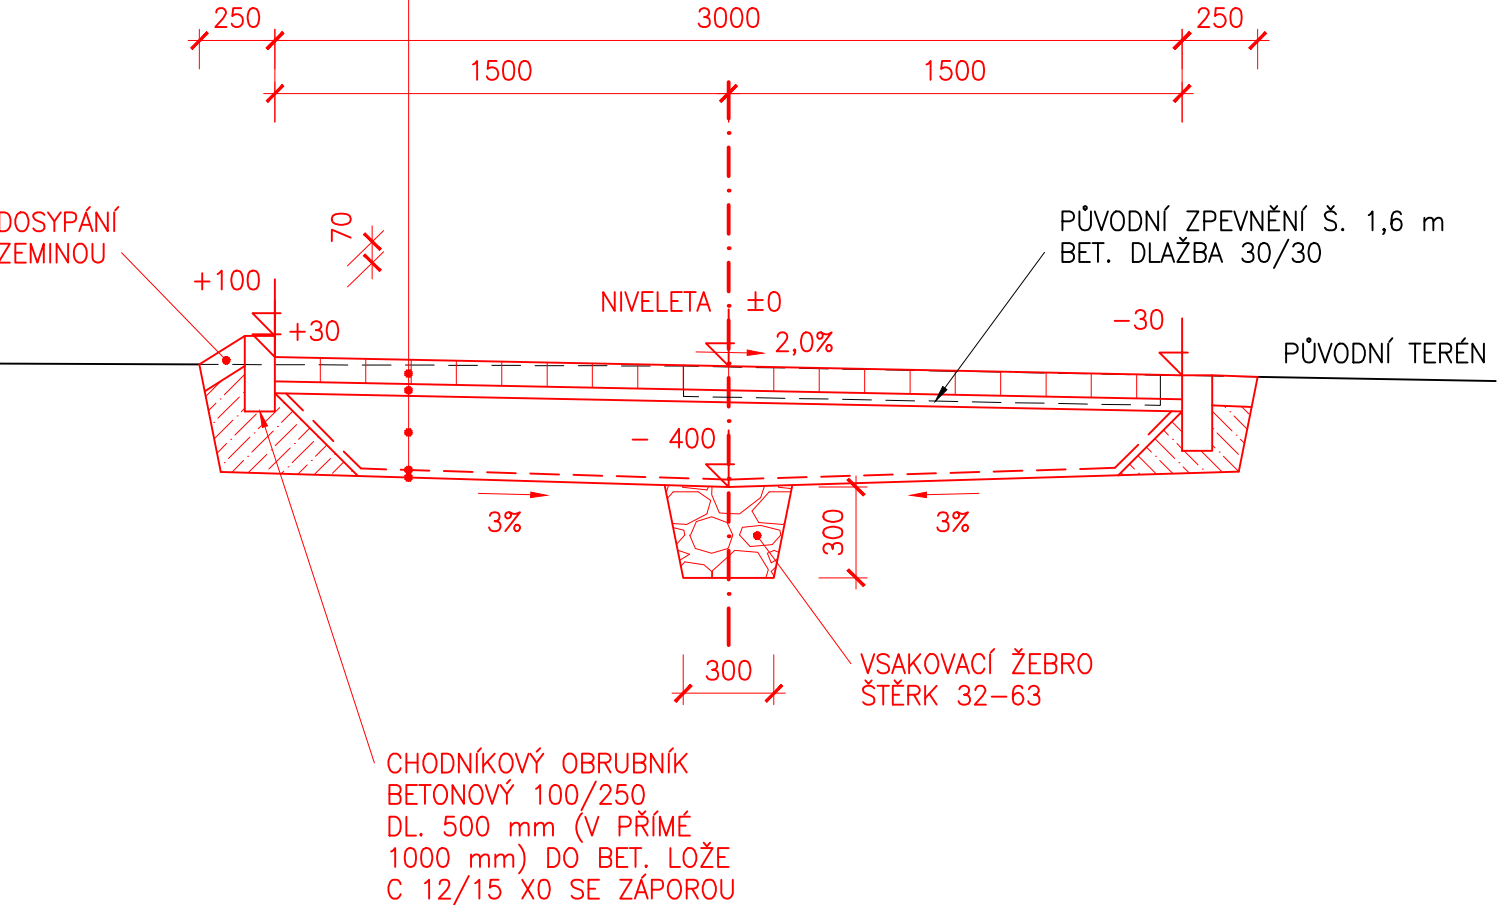

ŘEZ MOSTEM 1:25

📍 SPORTOVNÍ AREÁL

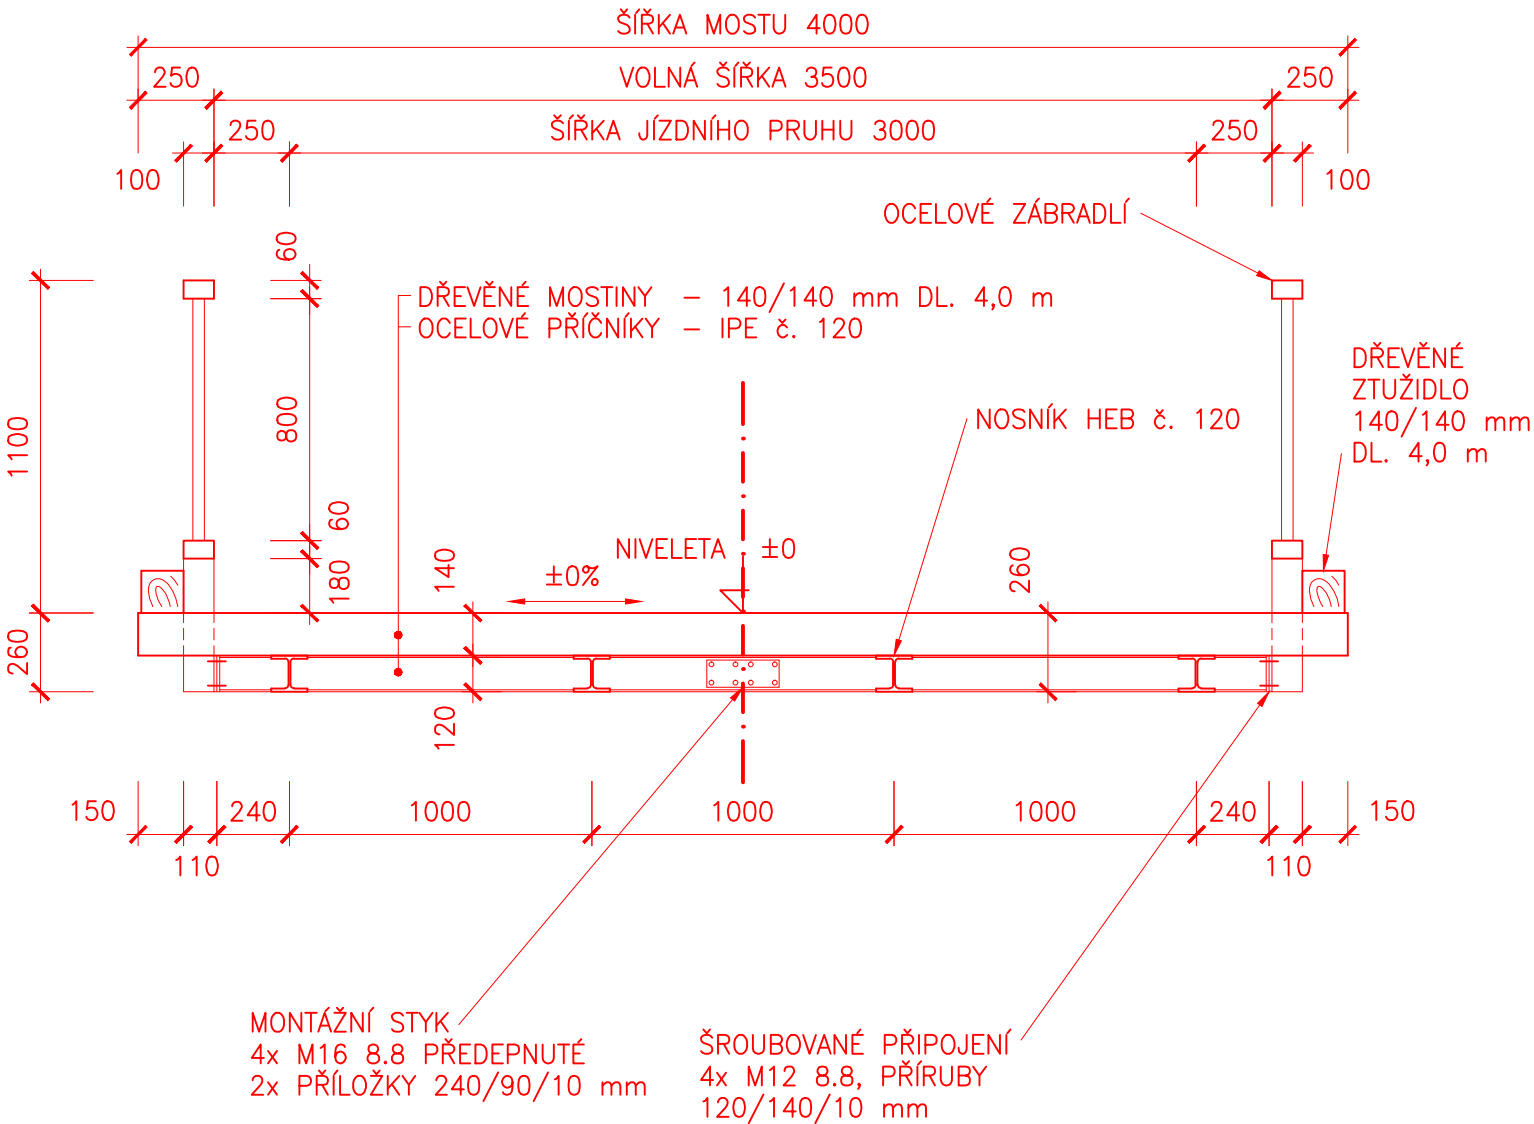

POZN.:
DŘEVĚNÁ MOSTOVKA BUDE PROVEDENA
Z DUBOVÉHO (PŘÍPADNĚ AKÁTOVÉHO)
ŘEZIVA OPATŘENÉHO TLAKOVOU IMPREGNACÍ

SOUŘADNICOVÝ SYSTÉM JTSK
VÝŠKOVÝ SYSTÉM BPV

B 3

		RYBÁK – PROJEKTOVÁNÍ STAVEB, spol. s r.o. Havlíčkova 139/25a, 602 00 Brno, IČO: 25 32 56 80, ISO 9001, č. certifikátu QMS-018-2004 tel.: 543 236 081, e-mail: rybak@rybak.cz, ID: ne2yj6f, www.rybak.cz	
KATASTR : TRÁVNÍK U KLADORUB	MĚSTSKÝ ÚŘAD : LETOVICE	DATUM : 09/2017	
STAVEBNÍK : MĚSTO LETOVICE		SOUBOR : –	
OBJEDNATEL : MĚSTO LETOVICE		REVIZE : –	
AKCE : OPRAVA OBECNÍHO MOSTU PŘES KLADORUBKU		STUPEŇ	SOUPRAVA
PŘÍČNÉ ŘEZY		OS	