


OCELOVÁ KONSTRUKCE

PŮDORYS 1:25

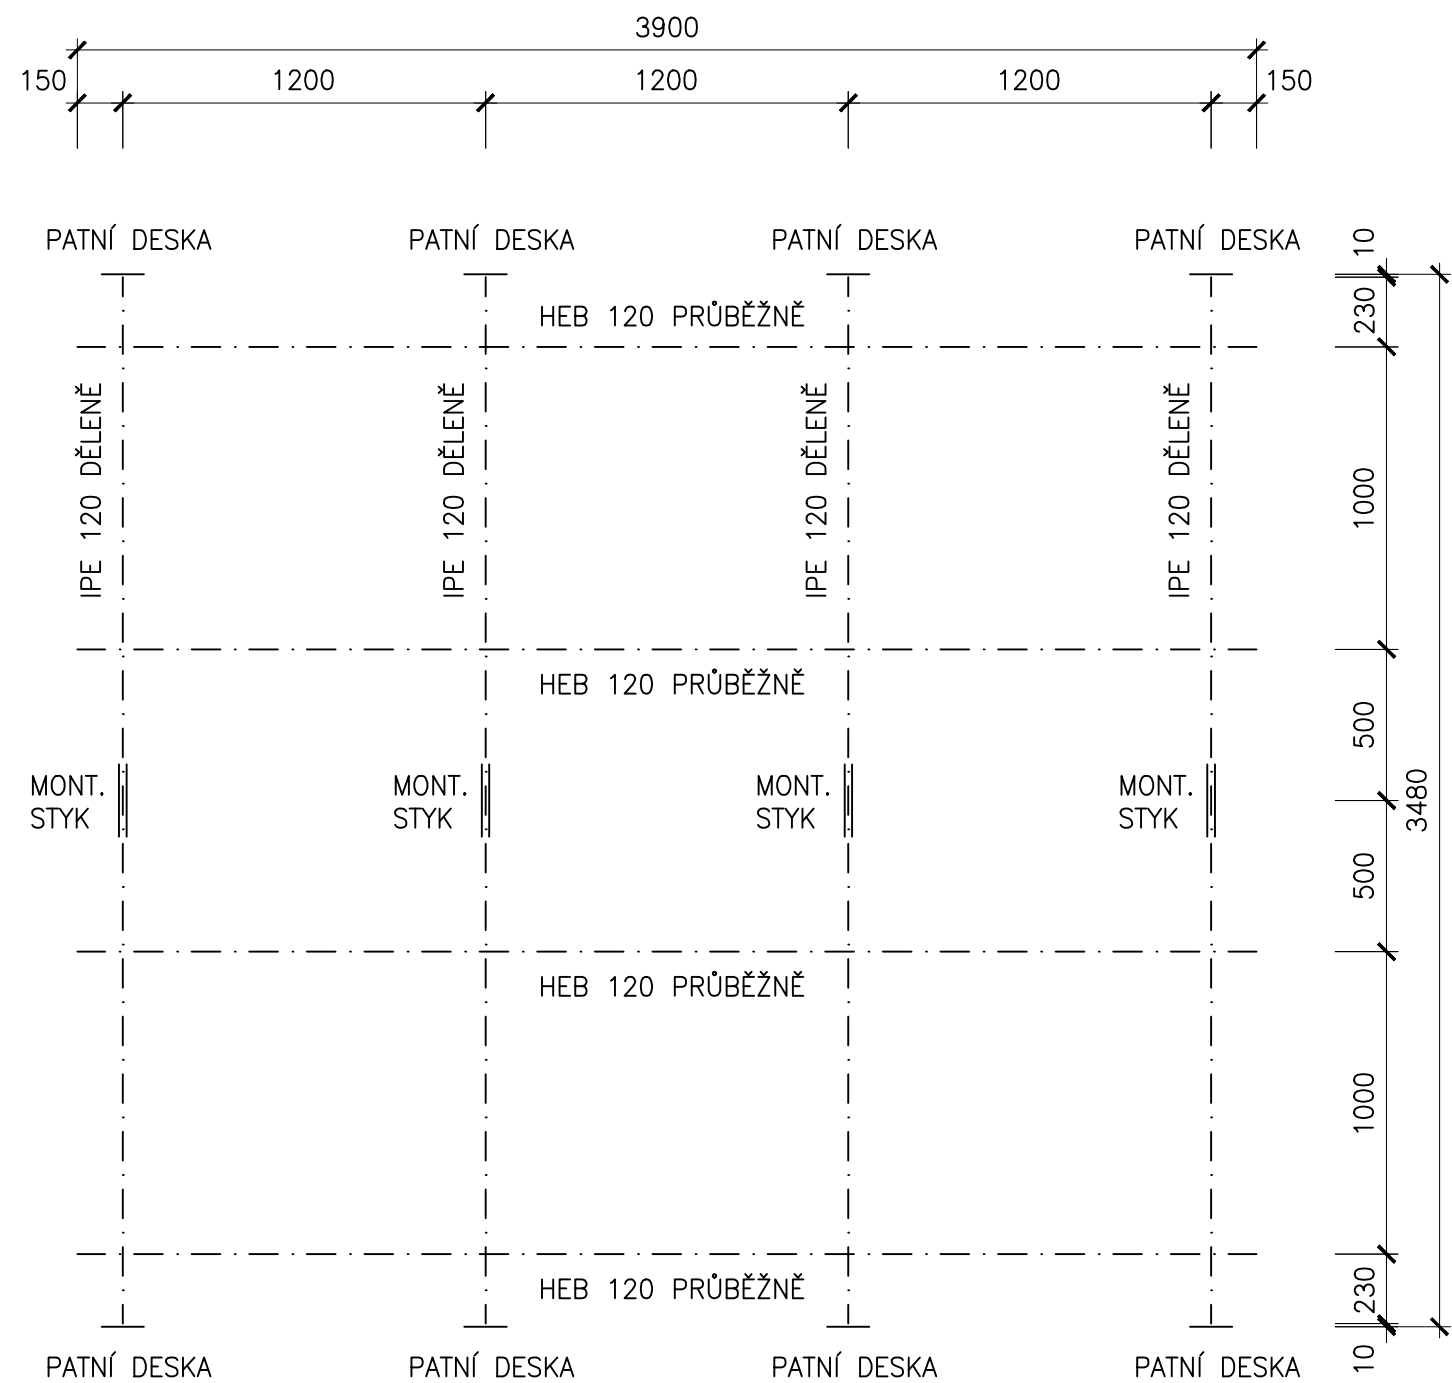

SPOJOVACÍ MATERIÁL

ŠROUB M16 8.8 DL. 50 mm + MATICE + 2x PODLOŽKA
CELKEM 32 ks, UTAHOVACÍ MOMENT 200 Nm, TYPIZOVANÉ POZINKOVÁNÍ 30 μ m

SVAŘOVACÍ MATERIÁL MUSÍ ODPOVÍDAT
PARAMETRŮM SPOJOVANÉHO MATERIÁLU

POVRCHOVÁ OCHRANA

OTRYSKÁNÍ Sa 2,5
4–5 VRSTVÝ ORGANICKÝ NÁTĚR 350 μ m
(2x ZÁKLADNÍ NÁTĚR + 2–3x VRCHNÍ NÁTĚR)
BAREVNÉ PROVEDENÍ DLE POŽADAVKU INVESTORA

B 5

VÝPIS MATERIÁLU S235J0:

PODÉLNÍKY HEB 120 – 3900/4 KS
CELKEM 15,60 m, 26,7 kg/m, 0,69 m²/m

PŘÍČNÍKY IPE 120 – 1000/8 KS
PŘÍČNÍKY IPE 120 – 500/8 KS
PŘÍČNÍKY IPE 120 – 230/8 KS
CELKEM 13,84 m, 10,4 kg/m, 0,48 m²/m

PATNÍ DESKY 120/10 – 140/8 KS
CELKEM 1,12 m, 9,42 kg/m, 0,24 m²/m

STYČNÍKOVÉ DESKY 90/10 – 240/8 KS
CELKEM 1,92 m, 7,07 kg/m, 0,18 m²/m

HMOTNOST CELKEM 584,58 kg

NÁTĚROVÁ PLOCHA CELKEM 18,02 m²

		RYBÁK – PROJEKTOVÁNÍ STAVEB, spol. s r.o.	
Havlíčková 139/25a, 602 00 Brno, IČO: 25 32 56 80, ISO 9001, č. certifikátu QMS-018-2004 tel.: 543 236 081, e-mail: rybak@rybak.cz, ID: ne2yj6f, www.rybak.cz			
KATASTR	: TRÁVNÍK U KLADORUB	MĚSTSKÝ ÚŘAD	: LETOVICE
STAVEBNÍK	: MĚSTO LETOVICE	DATUM	: 09/2017
OBJEDNATEL	: MĚSTO LETOVICE	SOUBOR	: –
AKCE	: OPRAVA OBECNÍHO MOSTU PŘES KLADORUBKU	REVIZE	: –
	OCELOVÁ KONSTRUKCE	STUPEŇ	SOUPRAVA
		OS	