



TVAR A VÝZTUŽ ÚLOŽNÝCH PRAHŮ

PŮDORYS 1:25

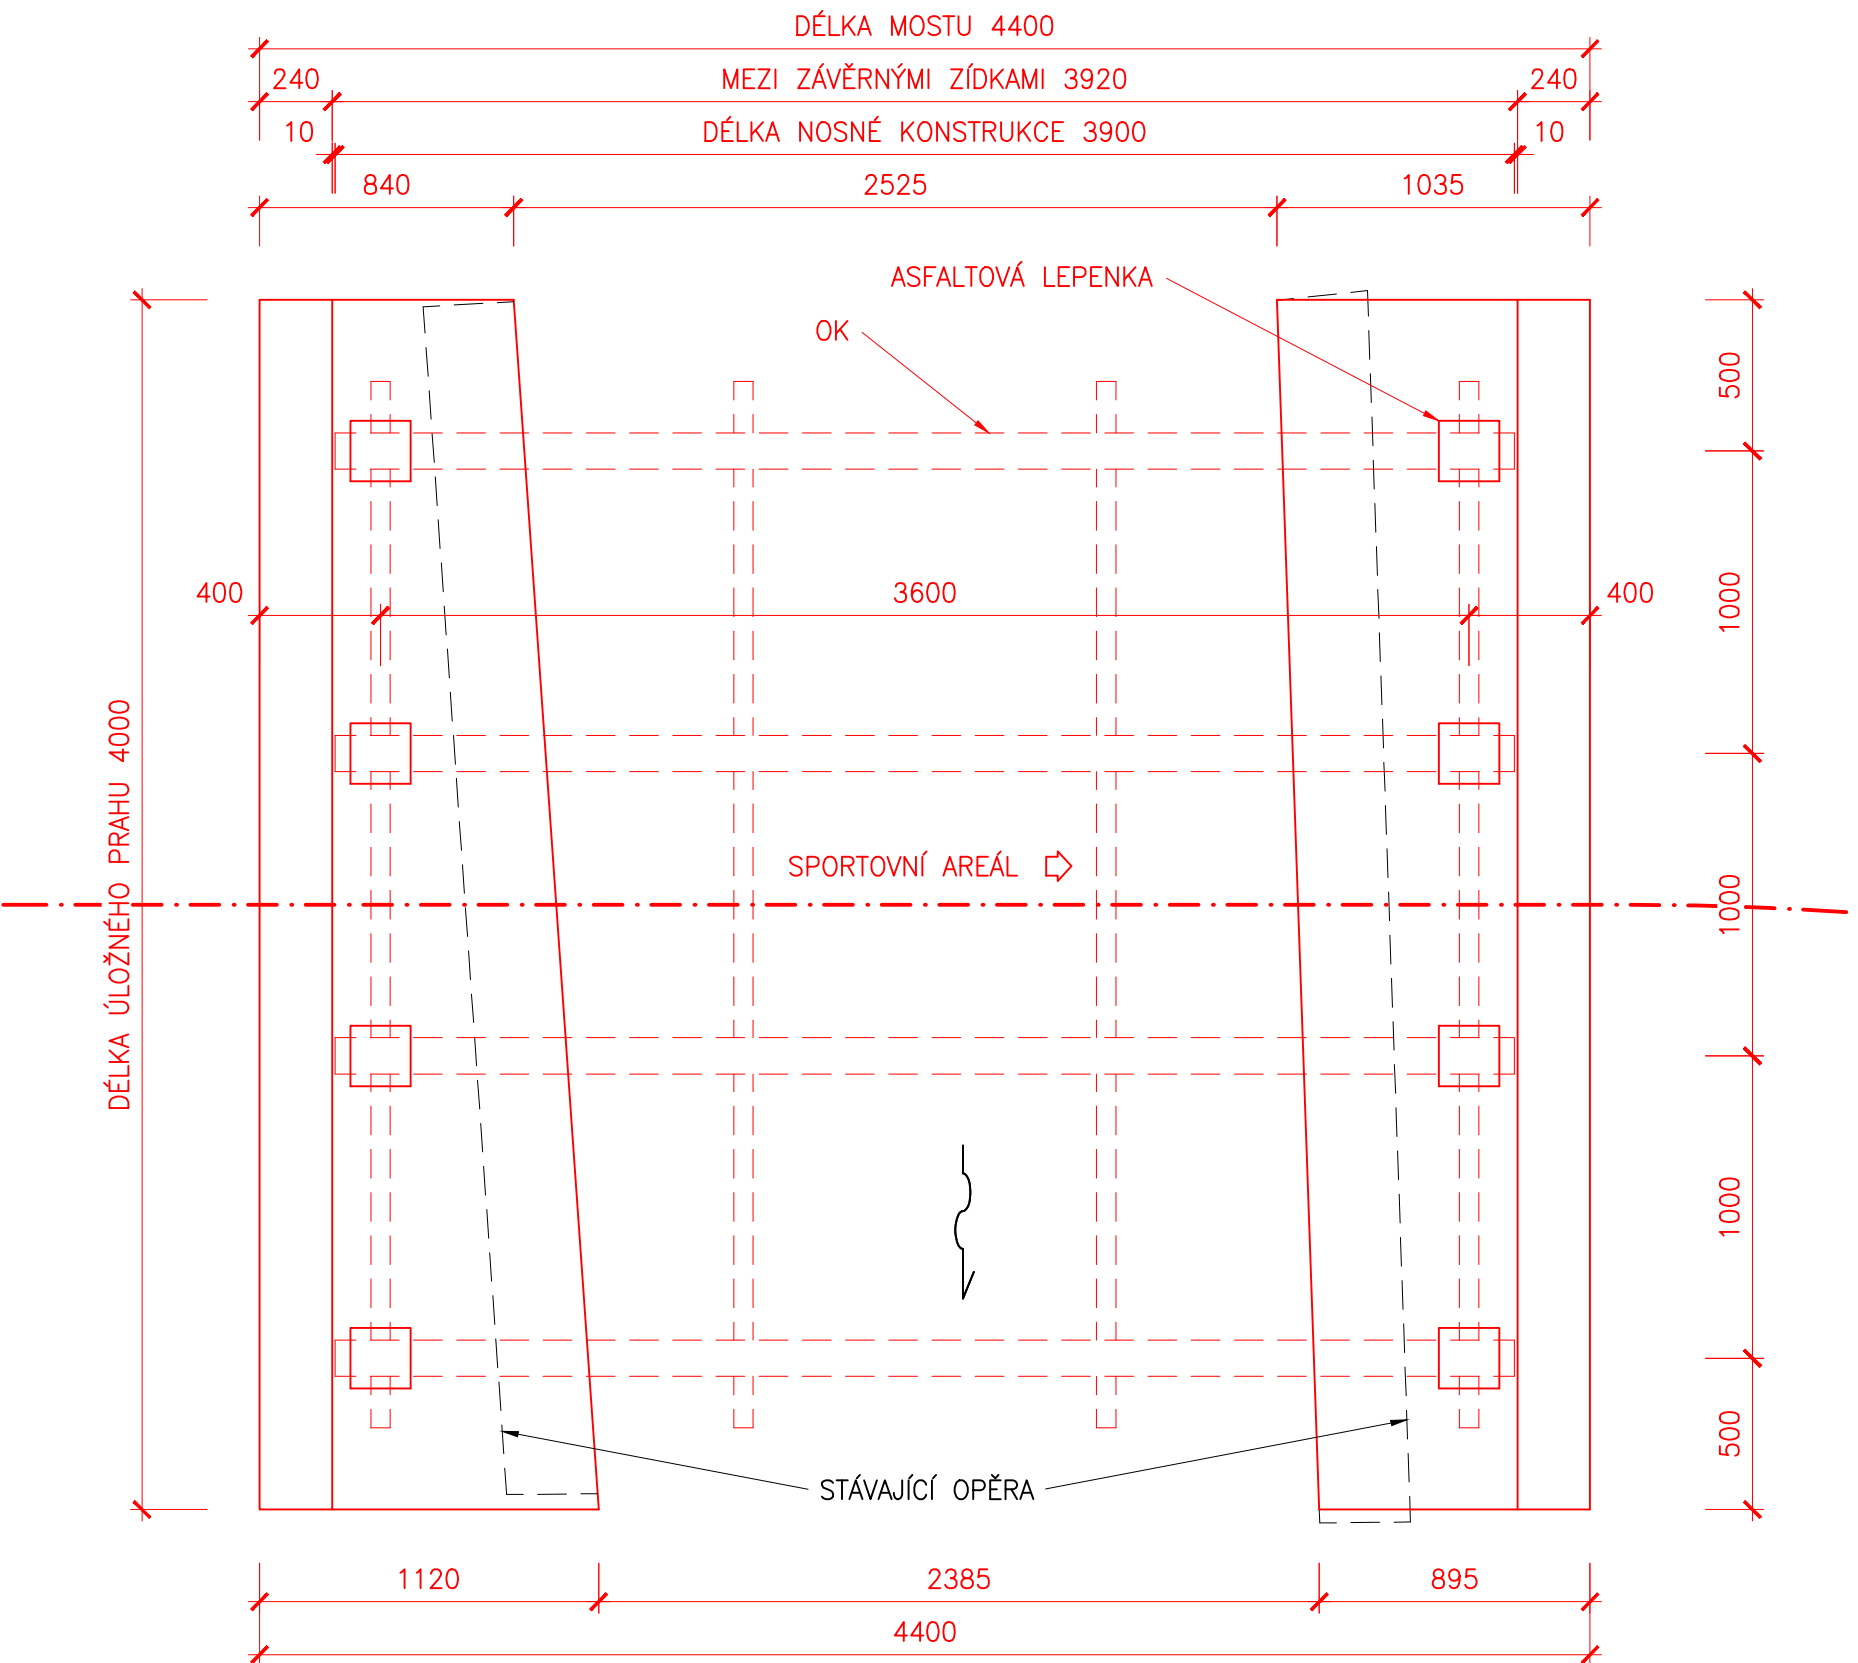


PŘÍČNÝ ŘEZ 1:25

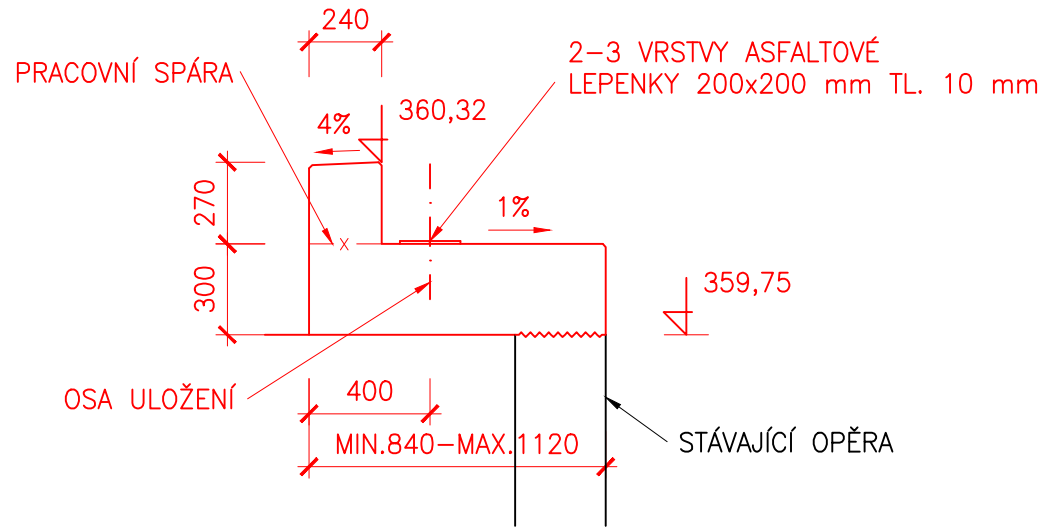

BETON C 30 / 37 XF4 - 2,80 m3
BETONÁŘSKÁ VÝZTUŽ B 500 B - 269,61 kg
JMENOVITÉ KRYTÍ VÝZTUŽE 50 mm
MINIMÁLNÍ KRYTÍ VÝZTUŽE 40 mm

SCHÉMA VÝZTUŽE 1:25

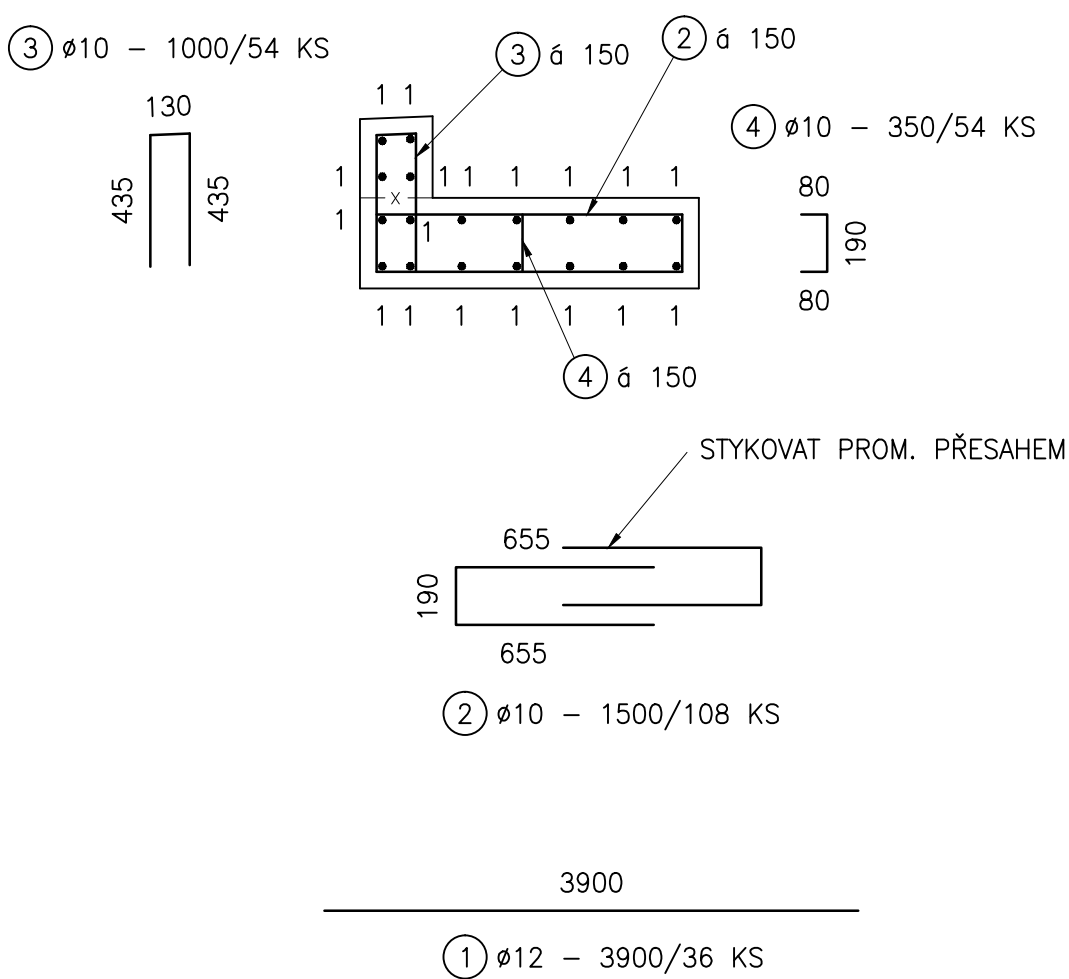

B 6

		RYBÁK – PROJEKTOVÁNÍ STAVEB, spol. s r.o. Havlíčkova 139/25a, 602 00 Brno, IČO: 25 32 56 80, ISO 9001, č. certifikátu QMS-018-2004 tel.: 543 236 081, e-mail: rybak@rybak.cz, ID: ne2yj6f, www.rybak.cz	
KATASTR : TRÁVNÍK U KLADORUB		MĚSTSKÝ ÚŘAD : LETOVICE	
STAVEBNÍK : MĚSTO LETOVICE		DATUM : 09/2017	
OBJEDNATEL : MĚSTO LETOVICE		SOUBOR : –	
AKCE :		REVIZE : –	
OPRAVA OBECNÍHO MOSTU PŘES KLADORUBKU TVAR A VÝZTUŽ ÚLOŽNÝCH PRAHŮ		STUPEŇ	SOUPRAVA
		OS	