



ZÁBRADLÍ

POHLED 1:25 (JEDNA STRANA MOSTU)

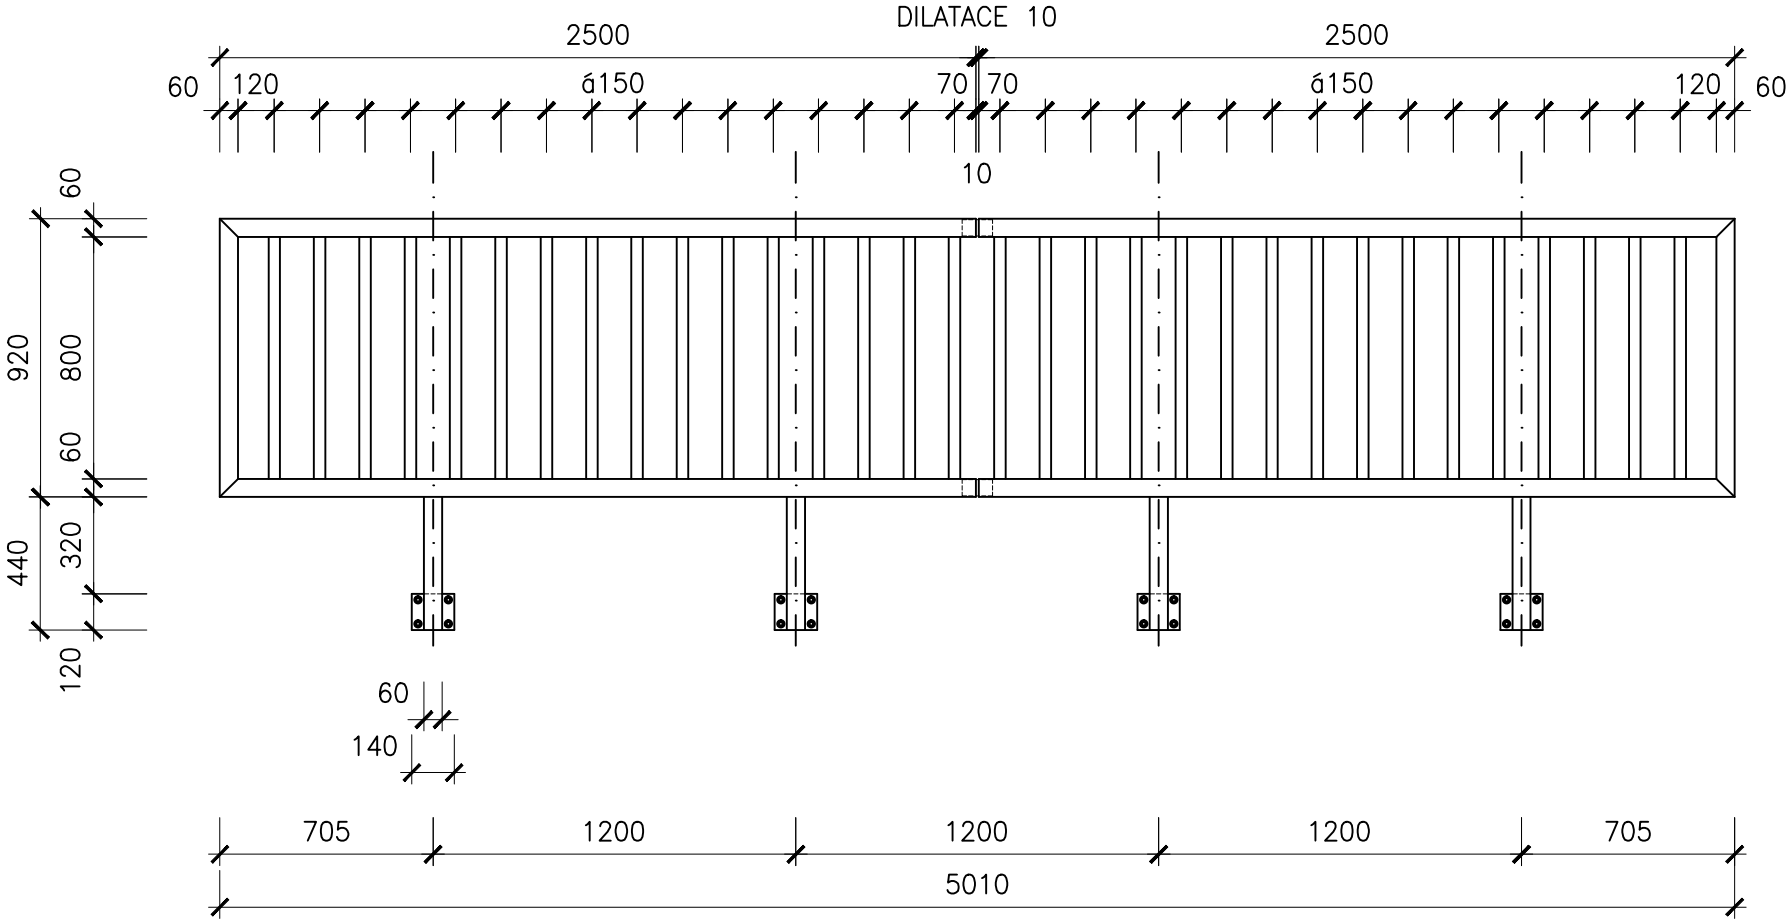

PŘÍČNÝ ŘEZ 1:25

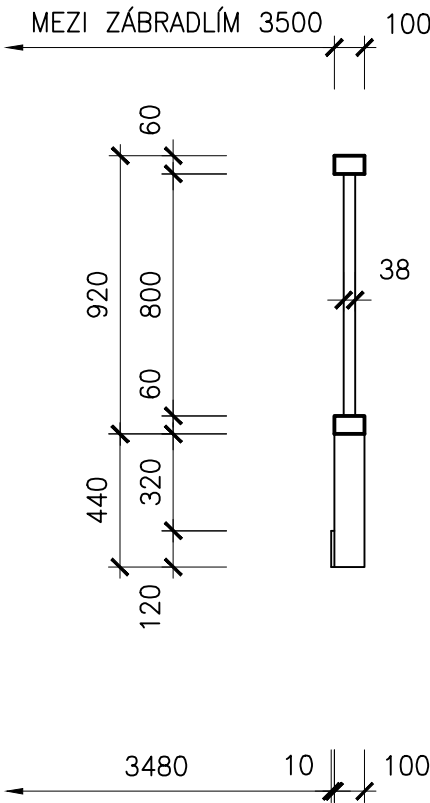

VÝPIS MATERIÁLU S235JR:

HORNÍ MADLO 4x 100/60/3 - 2500
DOLNÍ MADLO 4x 100/60/3 - 2500
ČELNÍ MADLO 4x 100/60/3 - 920
SLOUPKY 8x 100/60/3 - 440
CELKEM 27,20 m, 6,99 kg/m, 0,32 m²/m

VÝPLŇ 64x ø38/2,9 - 800
CELKEM 51,20 m, 2,51 kg/m, 0,12 m²/m

PATNÍ DESKY 8x 120/10 - 140
CELKEM 1,12 m, 9,42 kg/m, 0,24 m²/m

DILATAČNÍ SPOJKY 4x 100/3 - 270
CELKEM 1,08 m, 2,36 kg/m, 0,20 m²/m

HMOTNOST CELKEM 331,74 kg
NÁTĚROVÁ PLOCHA 15,33 m²

SPOJOVACÍ MATERIÁL

ŠROUB M12 8.8 DL. 40 mm + MATICE + 2x PODLOŽKA
CELKEM 32 ks, TYPISOVANÉ POZINKOVÁNÍ 30 µm
SVAŘOVACÍ MATERIÁL MUSÍ ODPOVÍDAT
PARAMETRŮM SPOJOVANÉHO MATERIÁLU

POVRCHOVÁ OCHRANA

OTRYSKÁNÍ Sa 2,5
ŽÁROVÉ POZINKOVÁNÍ 70 µm
2-3 VRSTVÝ ORGANICKÝ NÁTĚR 210 µm
(1x ZÁKLADNÍ NÁTĚR + 2-3x VRCHNÍ NÁTĚR)
BAREVNÉ PROVEDENÍ DLE POŽADAVKU INVESTORA
CELKEM MIN. 280 µm

B 7

		RYBÁK – PROJEKTOVÁNÍ STAVEB, spol. s r.o. Havlíčkova 139/25a, 602 00 Brno, IČO: 25 32 56 80, ISO 9001, č. certifikátu QMS-018-2004 tel.: 543 236 081, e-mail: rybak@rybak.cz, ID: ne2yj6f, www.rybak.cz	
KATASTR : TRÁVNÍK U KLADORUB		MĚSTSKÝ ÚŘAD : LETOVICE	
STAVEBNÍK : MĚSTO LETOVICE		DATUM : 09/2017	
OBJEDNATEL : MĚSTO LETOVICE		SOUBOR : -	
AKCE :		REVIZE : -	
OPRAVA OBECNÍHO MOSTU PŘES KLADORUBKU		STUPEŇ	
ZÁBRADLÍ		SOUPRAVA	
		OS	