


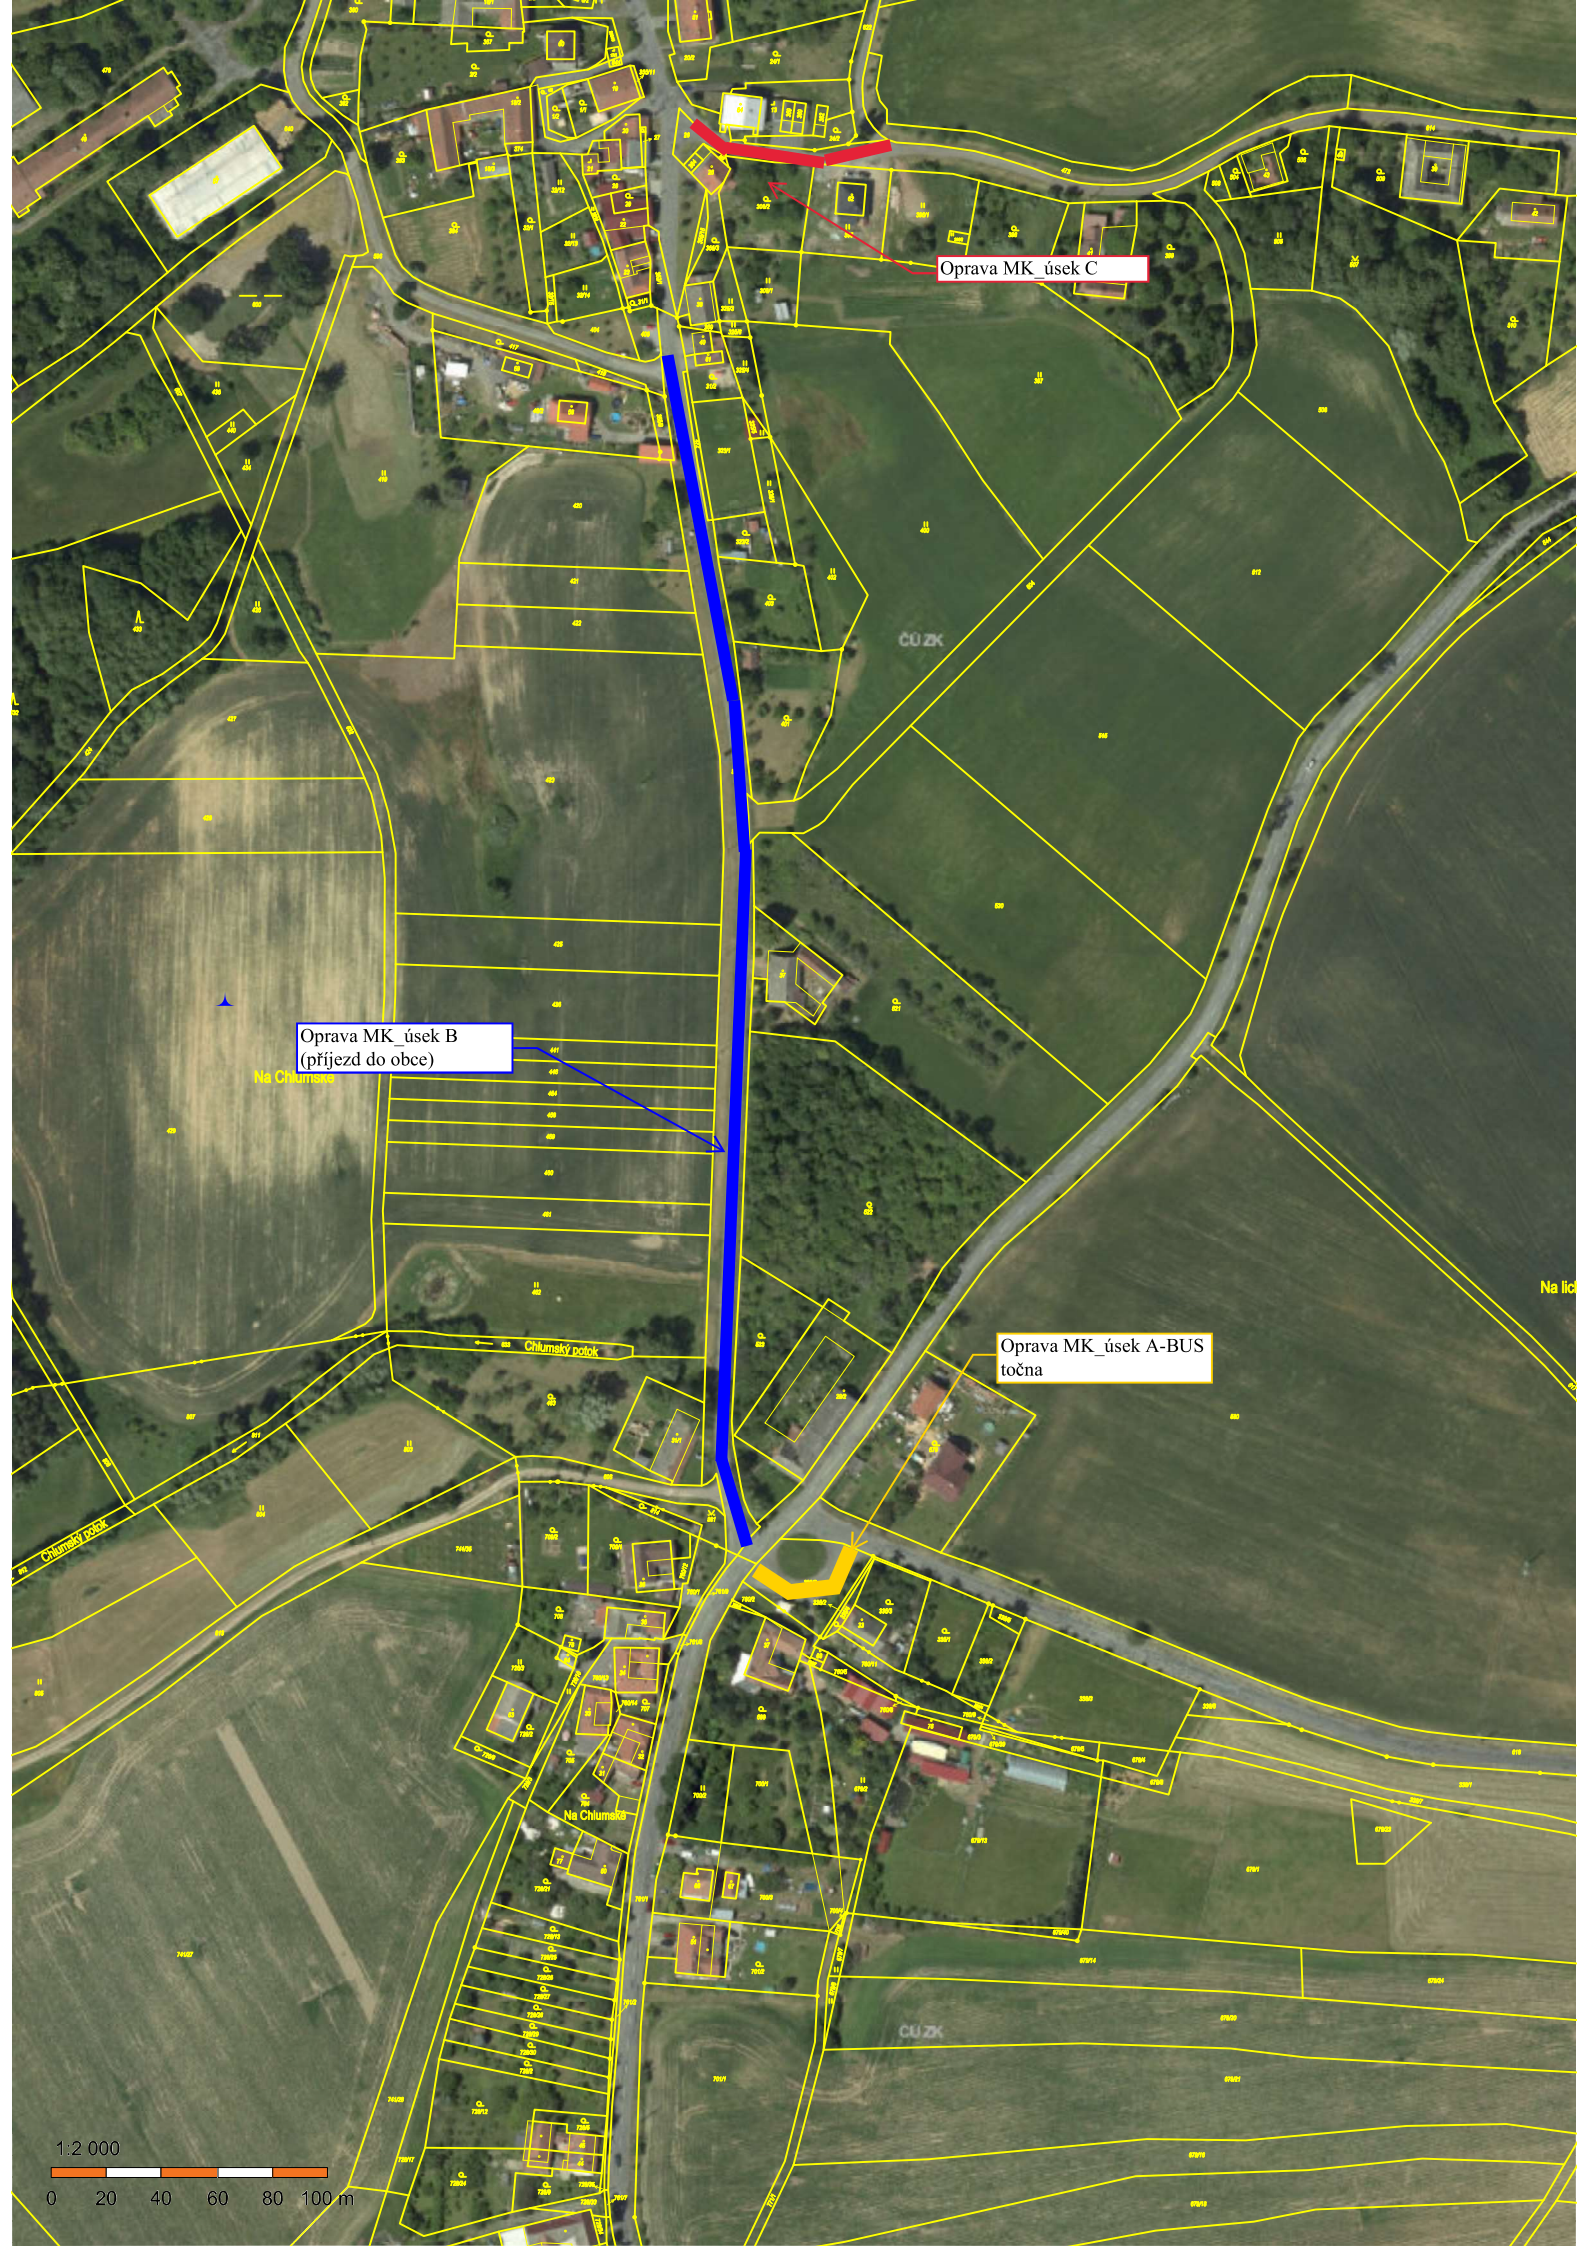

Oprava MK úsek C

Oprava MK úsek B
(přjezd do obce)

Oprava MK úsek A-BUS
točna

1:2 000



0 20 40 60 80 100 m