


Vstupní dveře do „Občerstvení“

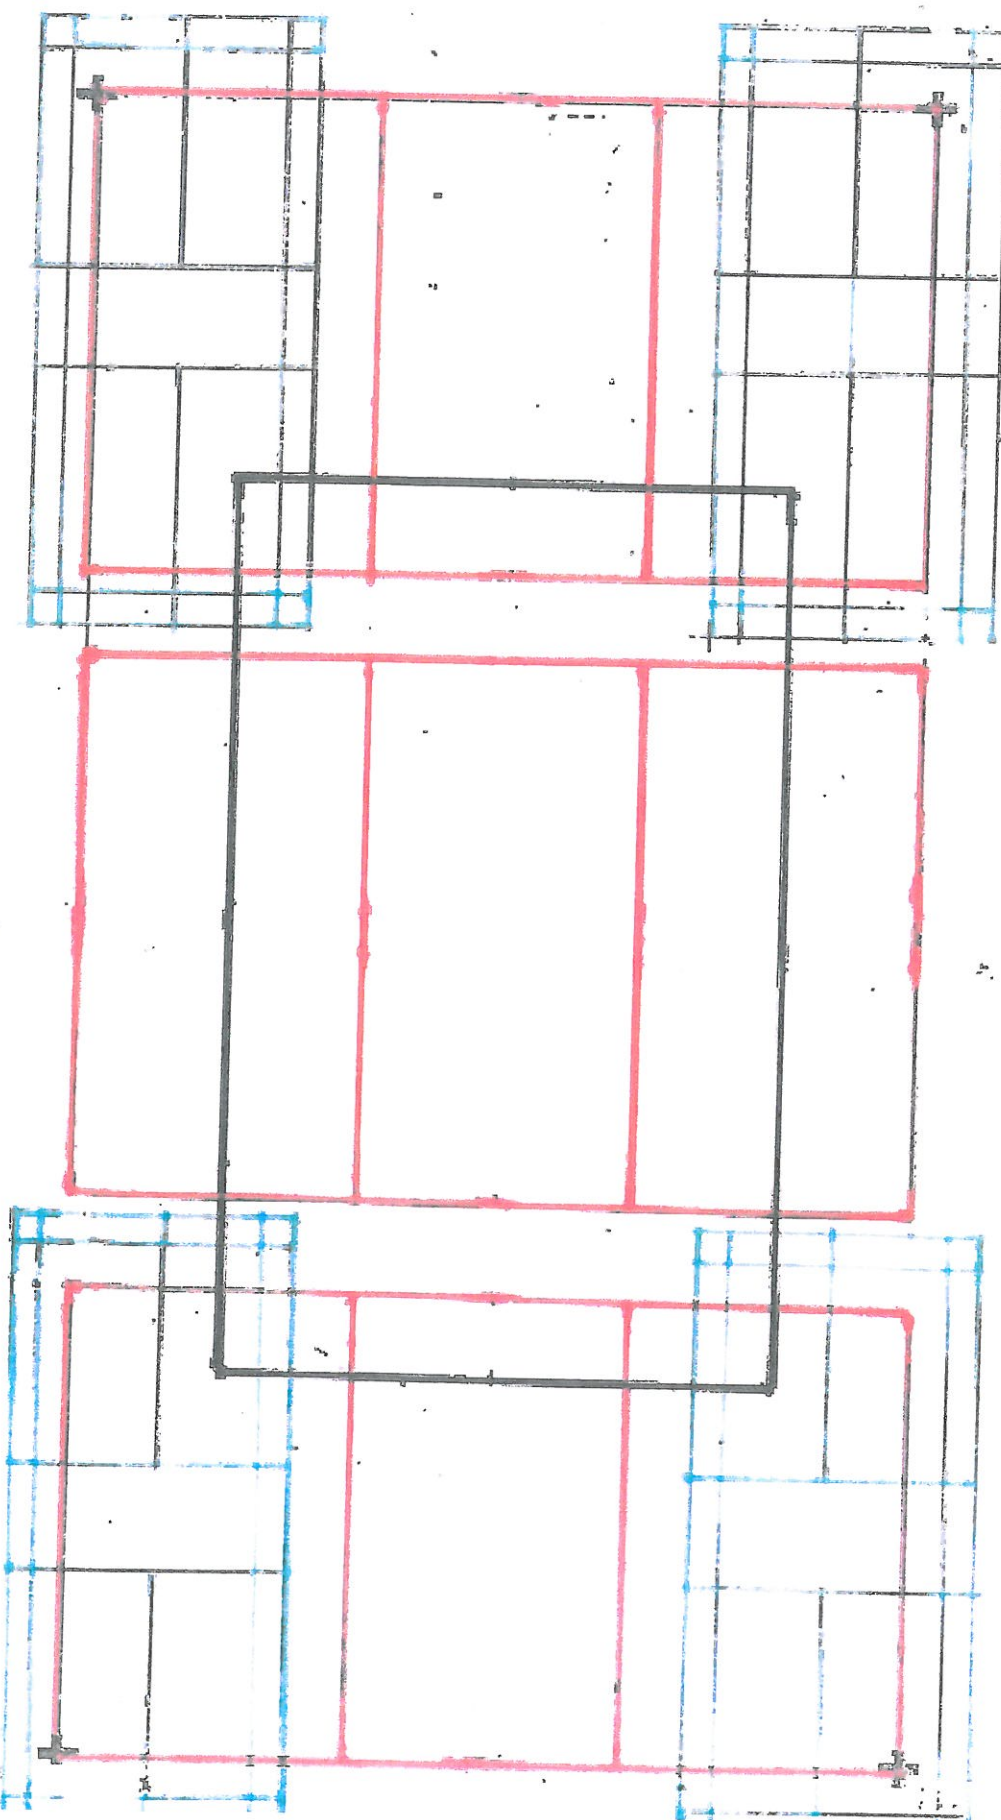

Rozmístění hracích ploch - zón osvětlení