


NOVÝ STAV:

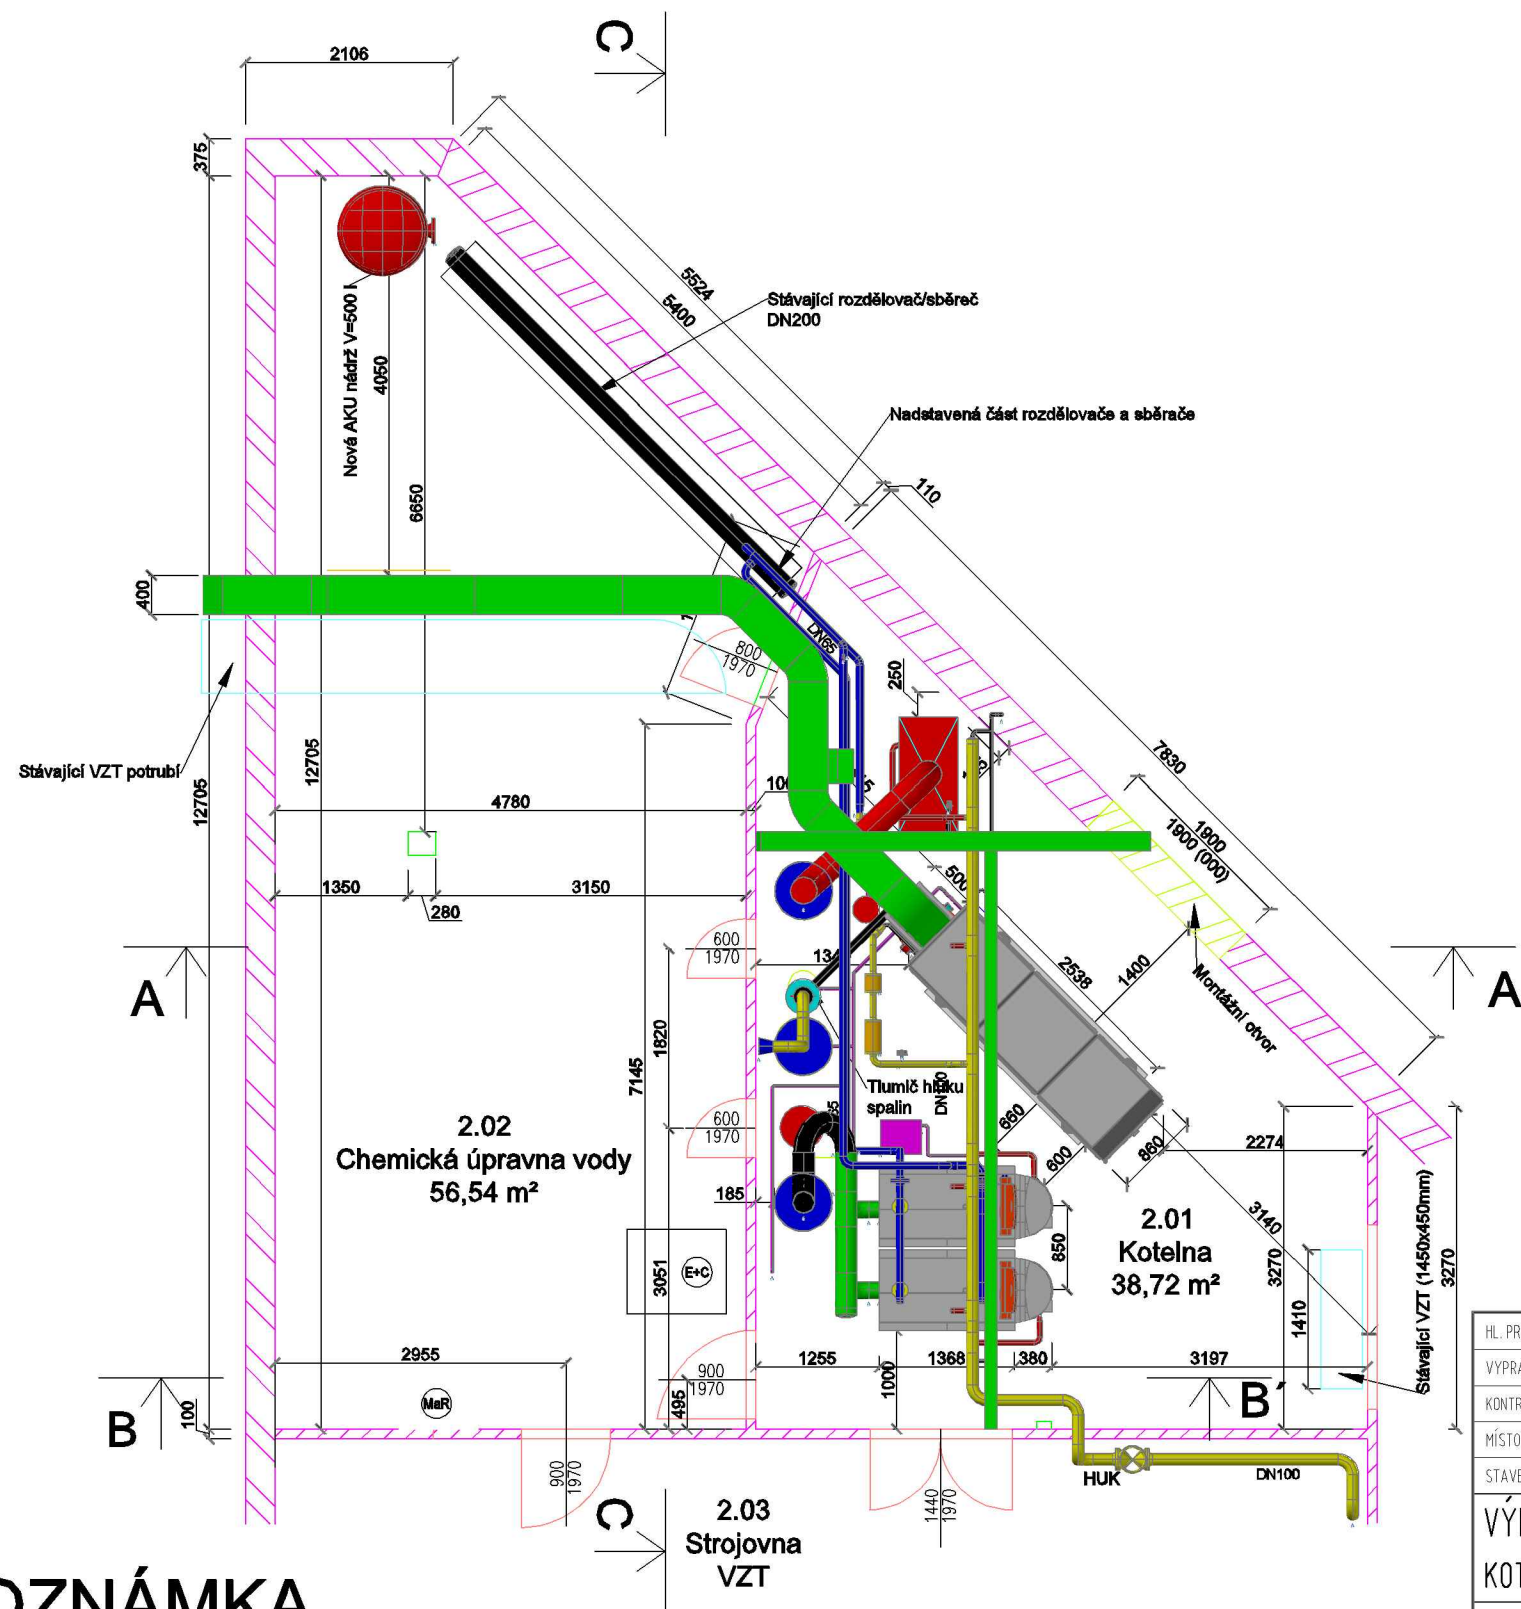

LEGENDA PRVKŮ

- (K1.2) Kondenzační plynový kotel 45-134, 2 ks, nová instalace, 80/60°C
- (KGJ) Plynová kogenerační jednotka 70/115, 1 ks, nová instalace, 90/70°C
- (PKS) Plynový kotel 1 ks, stávající zdroj, 90/70°C, atmosférický hořák, s přerušovačem tahu
- (S1) Kouřovod pro společný sběrač spalin z K1.2, tlakový, nerezový s izolací, max. teplota spalin 120 °C, Ø200
- (S2) Spalinovod, třivrstvý, nerezový s izolací tl. 40 mm, max. teplota 120°C, DN80, DN125
- (S3) Kouřovod stávající, Ø225 mm, nerezový s izolací, max. teplota 150°C
- (E+C) Beztlaková expanzní nádoba + chemická úprava vody, stávající
- (MaR) Stávající rozváděč MaR

LEGENDA GRAFICKÝCH ČAR

- Stávající stěnové konstrukce
- Stávající ocelové konstrukce
- Stávající výplně otvorů
- Montážní otvor
- Spalinovody, kouřovody
- Stěnové konstrukce - cihla plná pálená
- Dozdění montážního otvoru - pórobeton - YTONG 375 mm

LEGENDA POUŽITÝCH ZNAČEK

- HUK Hlavní uzávěr plynu pro kotelnu
- VZT Vzduchotechnika
- GAS Zemní plyn
- AKU Akumulační nádoba TV

POZNÁMKA

- Potrubní armatury nejsou pro přehlednost zakresleny. Všechny jsou uvedeny na výkrese DX _ Technologické schéma.
- Pro přesun základních nových prvků do místnosti kotelný je nutno vybudovat montážní otvor v obvodové stěně, viz. DPO 1.1. Otvor bude po nastěhování zpět zapraven z vnitřní i vnější strany.

HL. PROJEKTANT	Ing. Rostislav BABKA	 MENERGO®	MENERGO a.s. Hlávkova 463/6, 702 00 OSTRAVA – PŘÍVOZ www.menergo.cz menergo@menergo.cz tel.: 776 11 88 99	
VYPRACOVAL	Ing. Martin JATERKA			
KONTROLOVAL	Ing. Rostislav BABKA			
MÍSTO STAVBY	PLAVECKÝ BAZÉN, Hlinsko, Smetanova 1524, parc. č. 3214			
STAVEBNÍK	Město Hlinsko, Poděbradovo nám. 1, 539 23, Hlinsko	ČÍSLO ZAKÁZKY:	Z13-011	
VÝMĚNA ZDROJE VYTÁPĚNÍ KOTELNA – VÝŘEZ		STUPEŇ PD:	DVZ	
		DATUM:	08/2013	
		FORMÁT:	A3	
PŮDORYS 2. NP – NOVÝ STAV		MĚŘÍTKO:	OZNAČENÍ VÝKRESU:	
		1:100	02	