




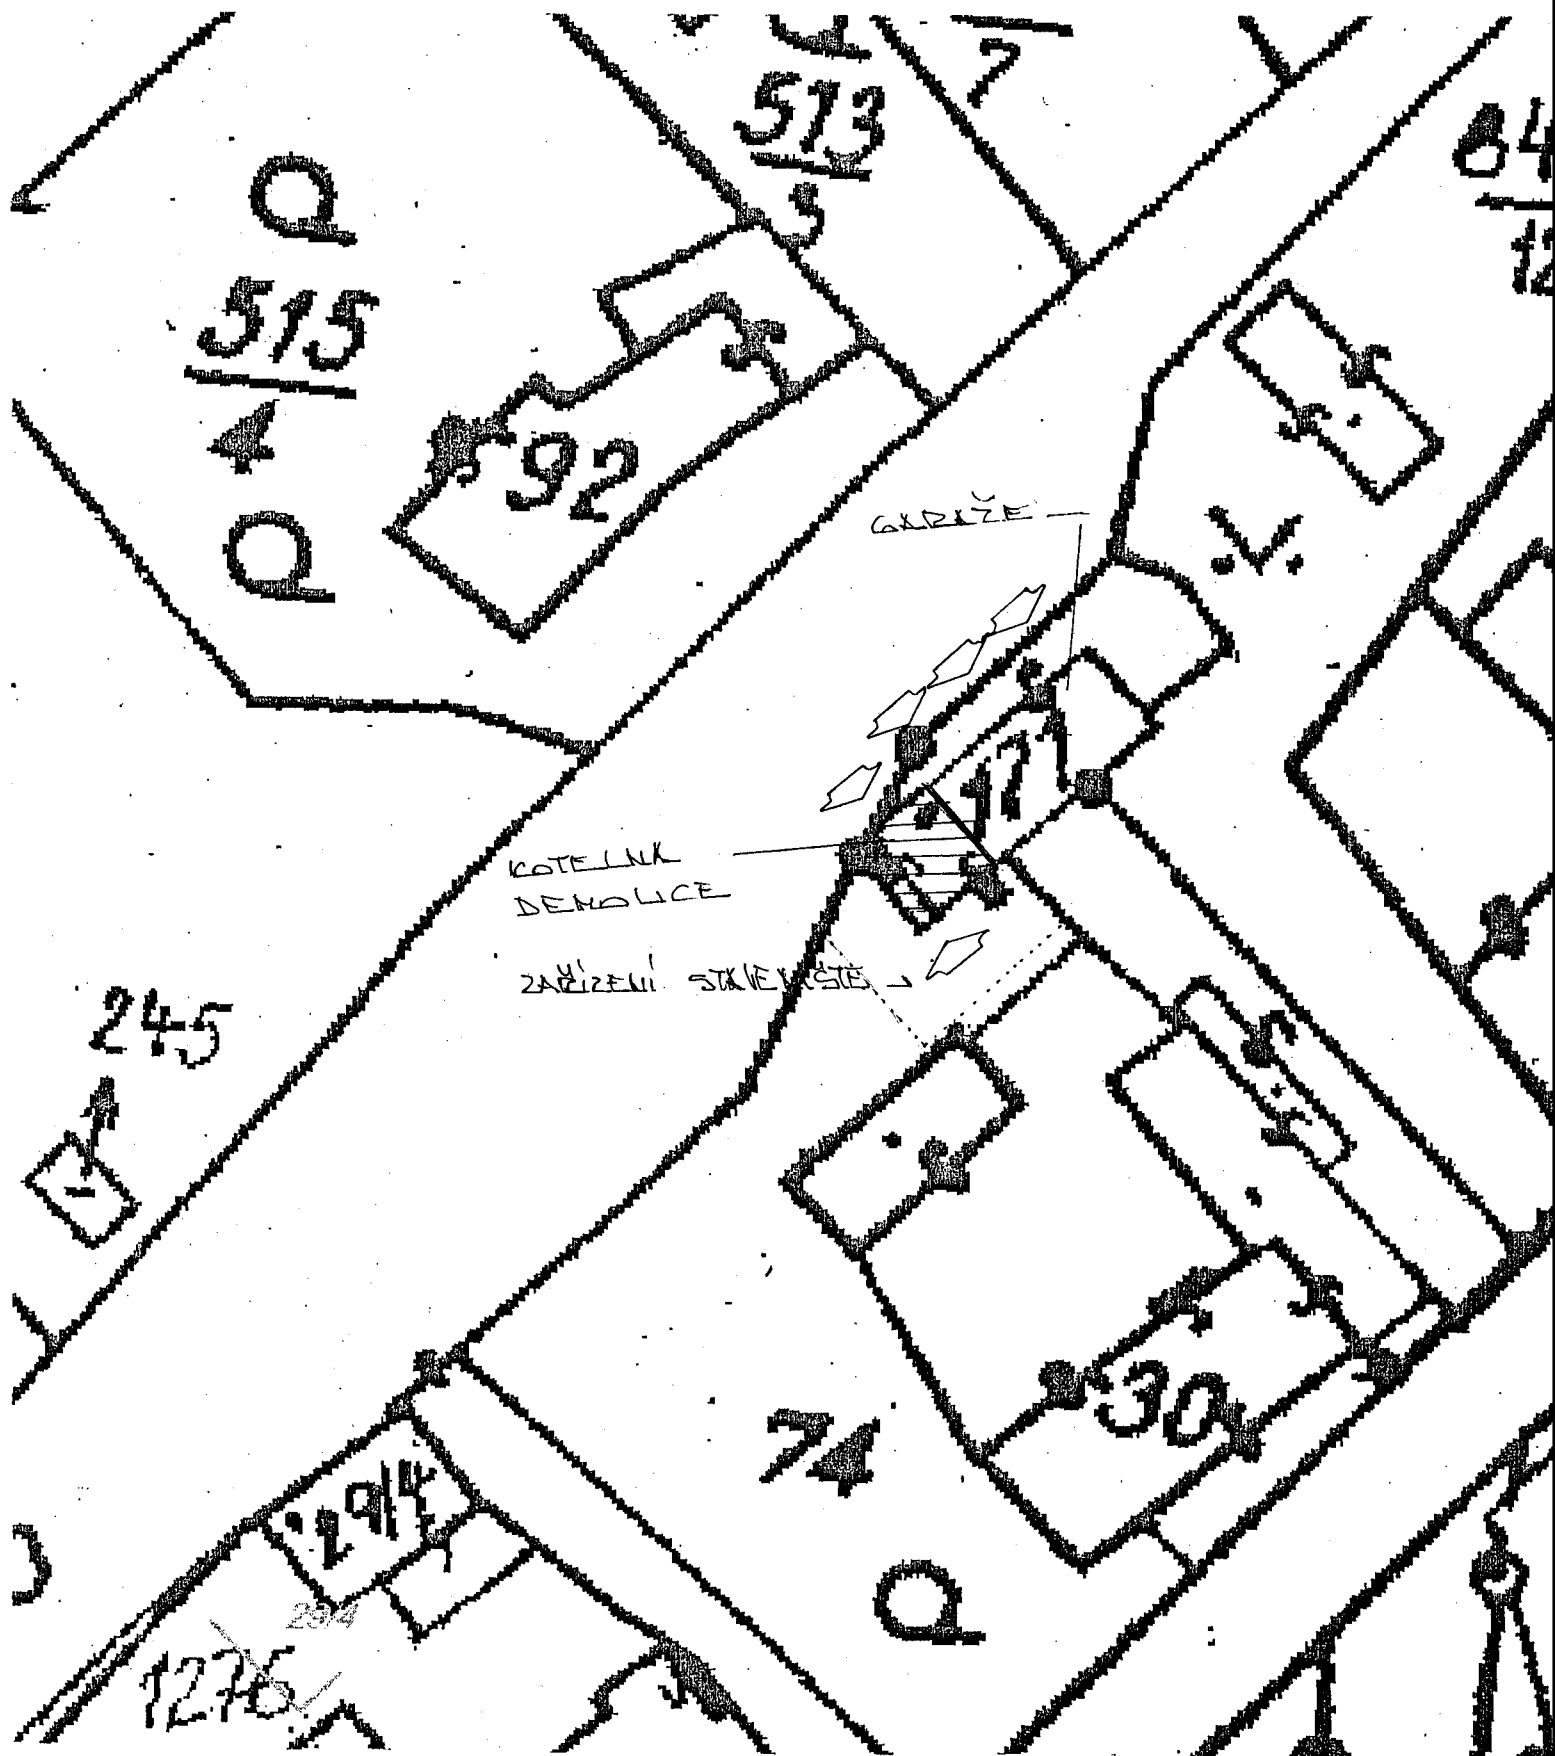


DEMOLICE ČÁSTI OBJEKTU P.Č. 171		M 1:500	
K.Ú. DALOV		KONEC	
SITUACE	M 1:500	ČÍSLO C-2	

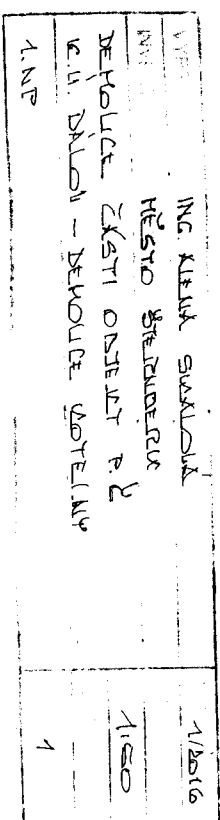


BEZ K-1

BEZ D-15

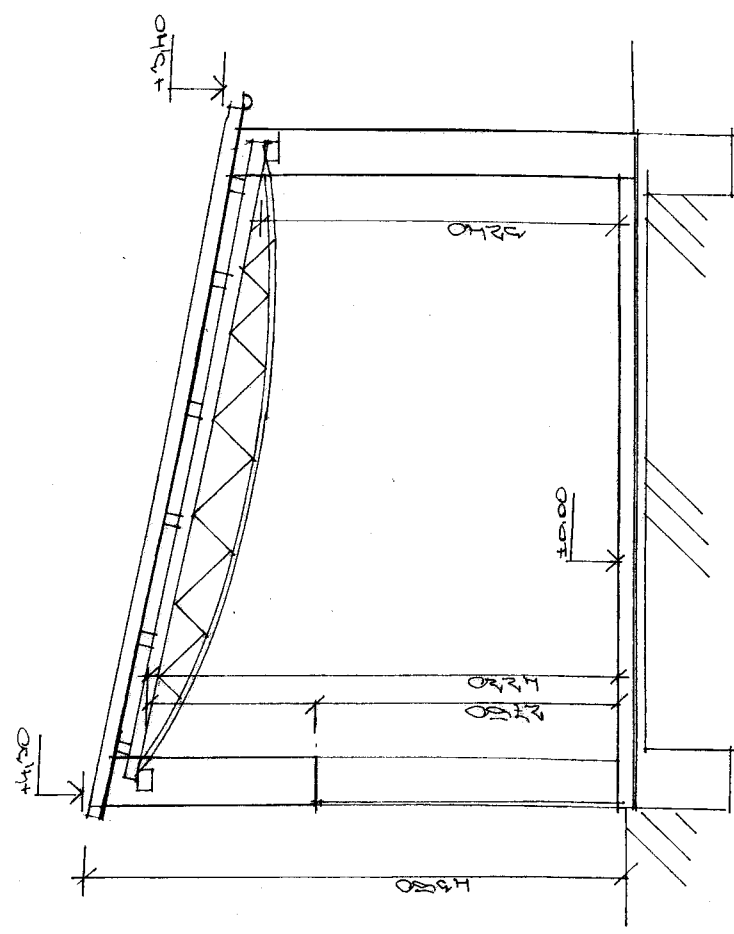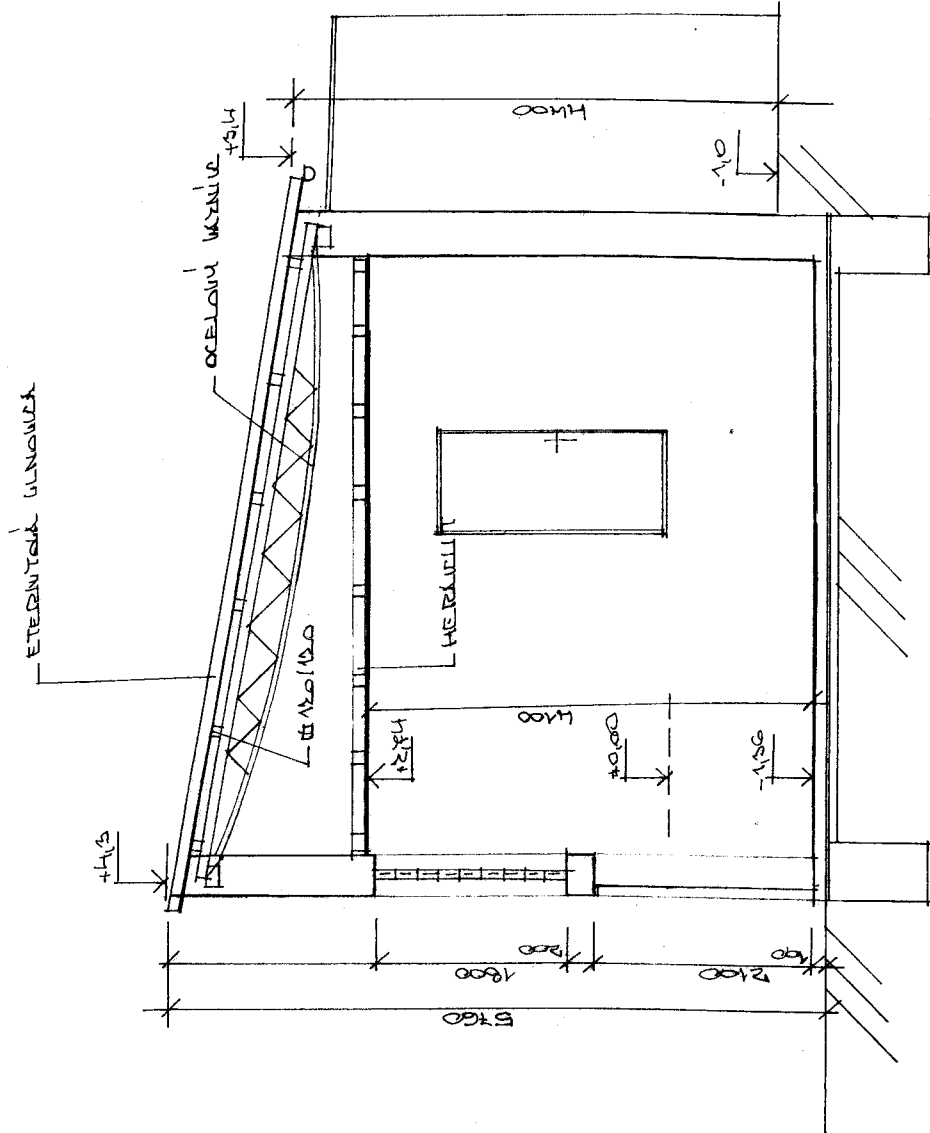

BEZ		2

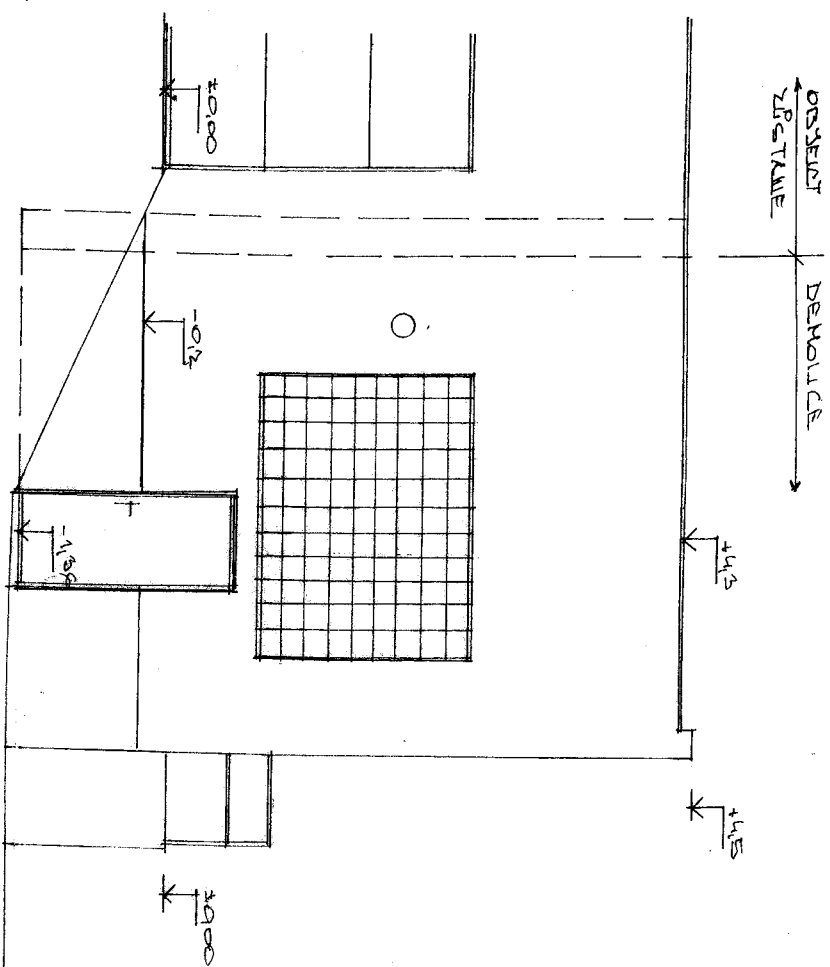

1/2016
1:50
3