


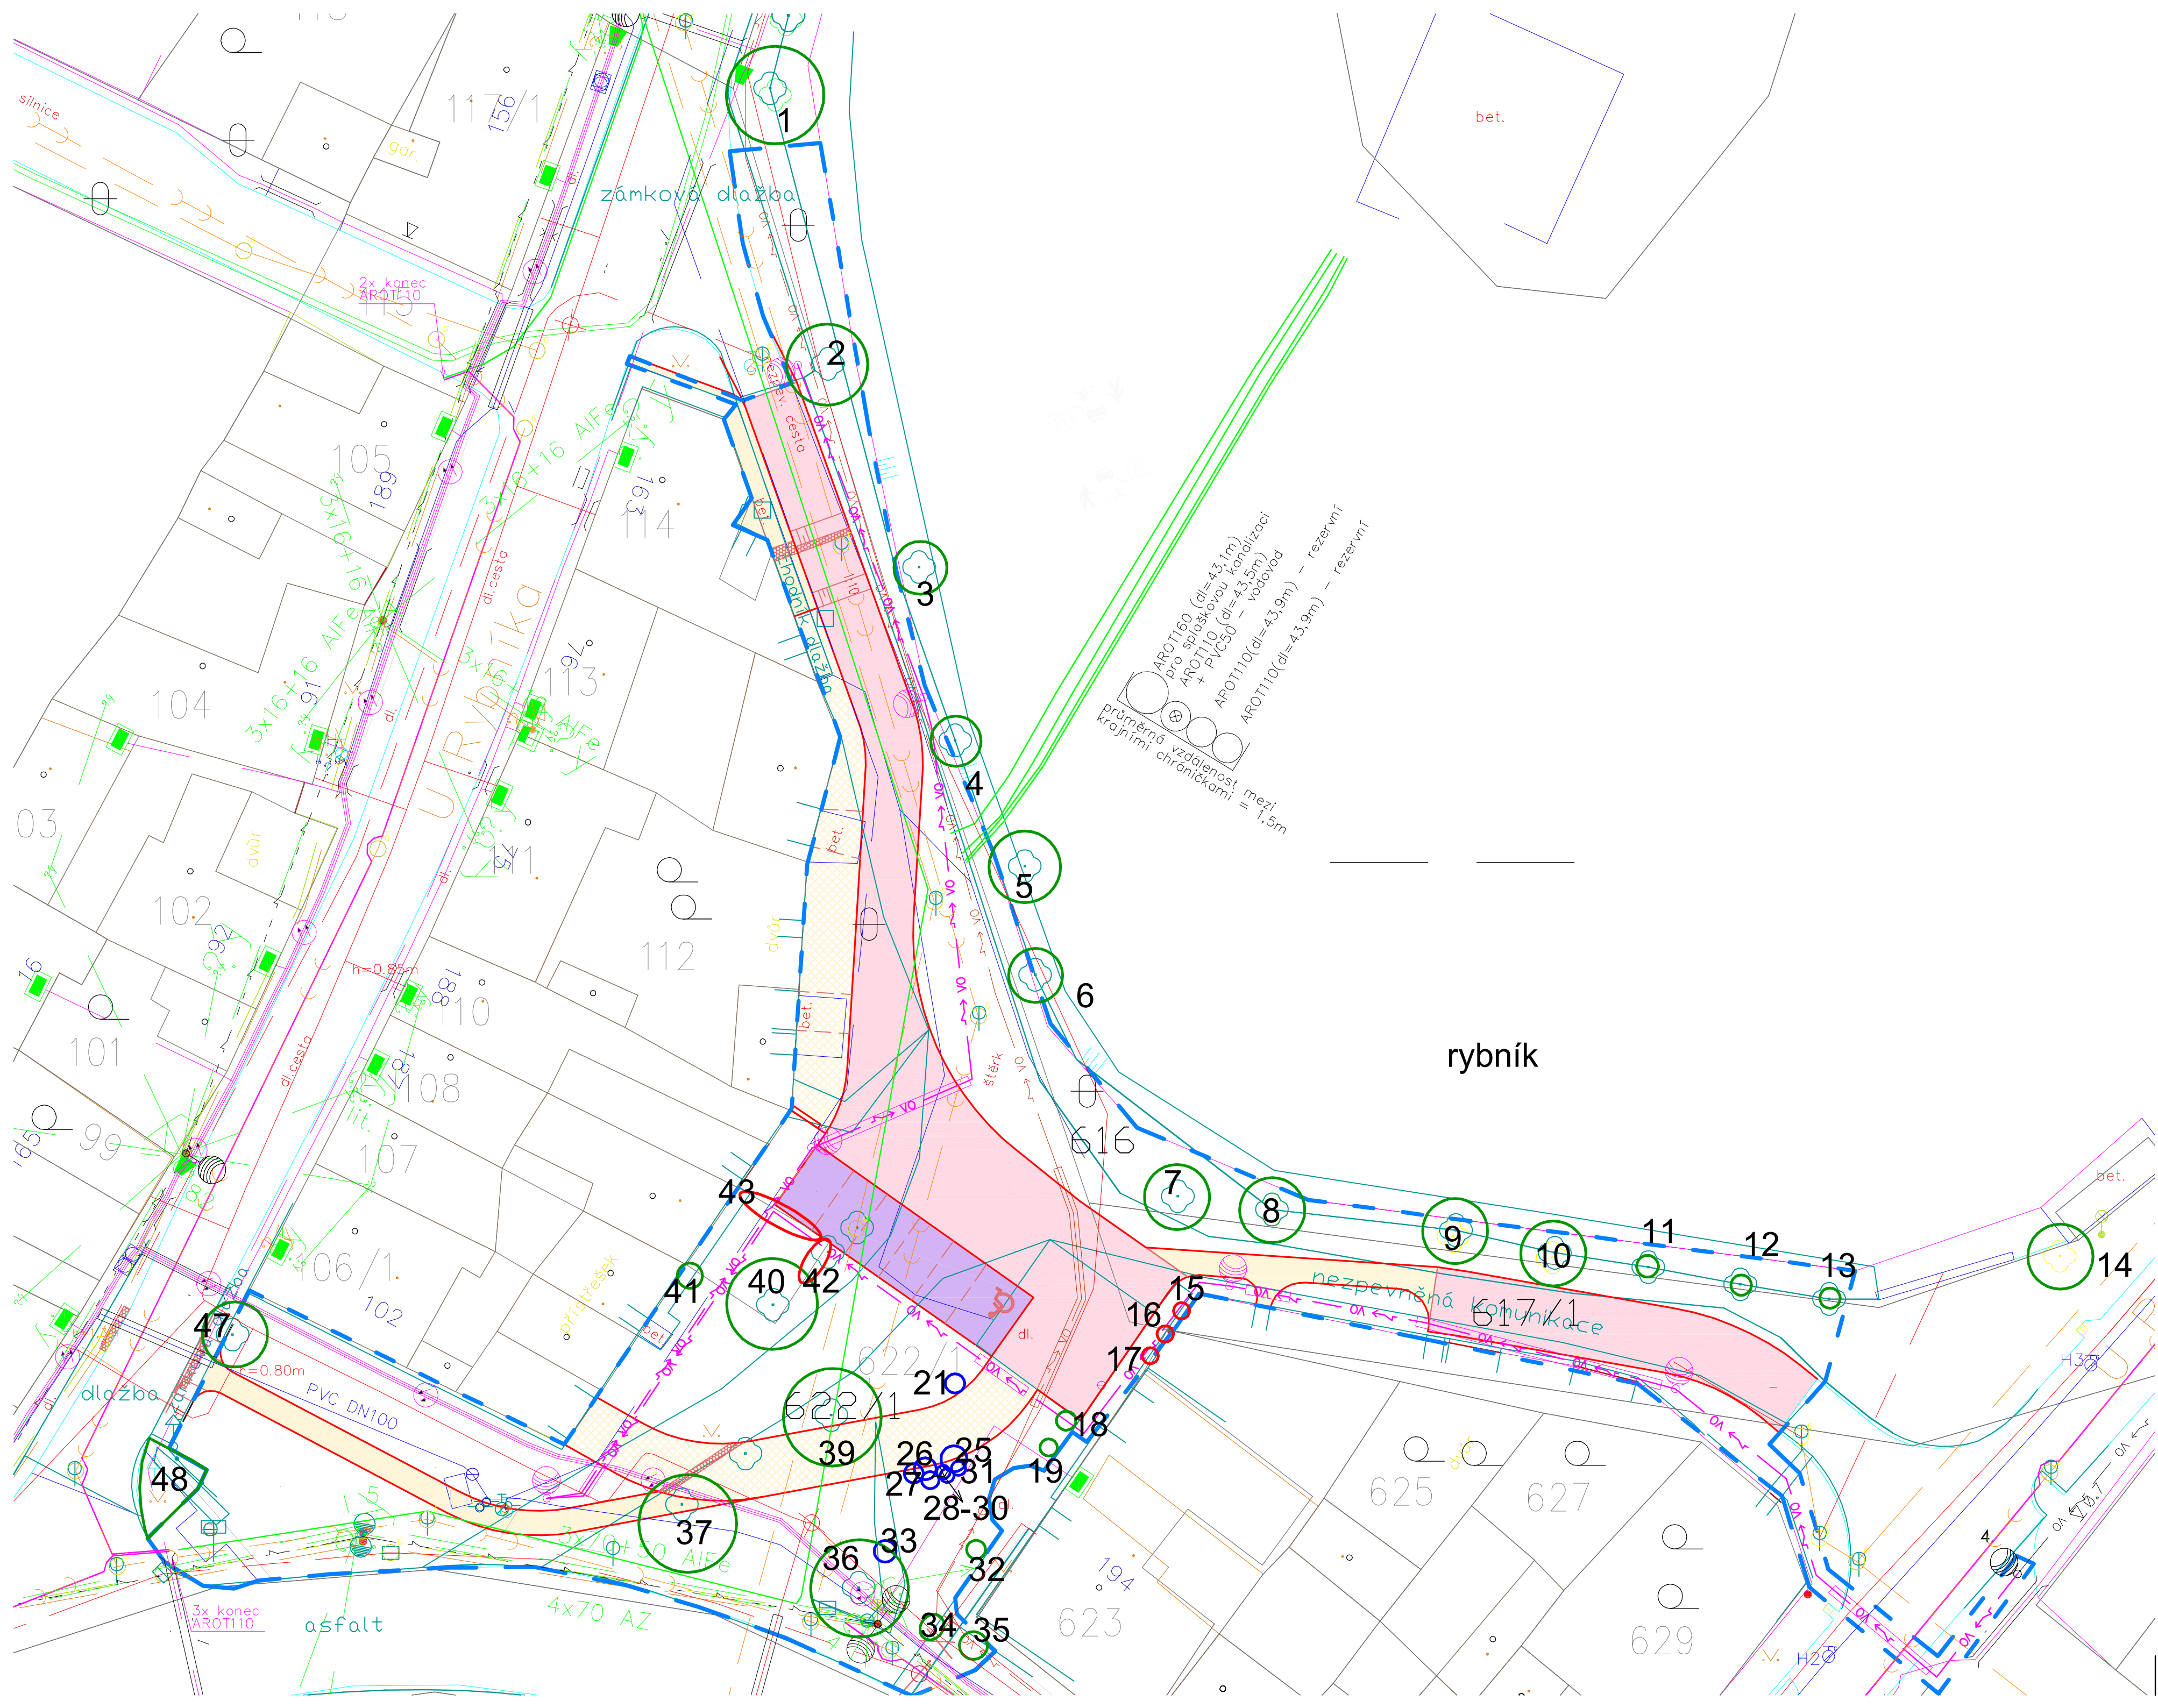

LEGENDA:

- chránicka AROT110 – zamerená
- chránicka AROT110 – zkonstruovaná na základě informací stavební firmy a zamerené kanalizace
- destová kanalizace–zamerena
- destová kanalizace–nezamerena
- meliorace –nezaměřena
- podzemní vedení místního rozhlasu
- nadzemní vedení místního rozhlasu
- Telefónica O2 Czech Republic, a.s. – zamereno
- Telefónica O2 Czech Republic, a.s. – nezamereno
- podzemní vedení NN
- podzemní vedení kabelové přípojky NN–orientací
- nadzemní vedení NN
- plynovod NTL
- splasková kanalizace–zamerena
- plynovod STL
- podzemní vedení VN
- nadzemní vedení VN
- podzemní vedení VN nezaměřené
- podzemní vedení VO
- nadzemní vedení VO
- vodovod–zameren
- vodovod–nezameren
- závlahový vodovod–nezameren

HRANICE ŘEŠENÉHO ÚZEMÍ:



LEGENDA KOMUNIKACI:

- KOMUNIKACE
- PARKOVIŠTĚ
- CHODNÍK
- POJÍZDNÝ CHODNÍK


LEGENDA VEŘEJNÉHO OSVĚTLENÍ:

- NOVÁ TRASA VO
- NOVÝ STOŽÁR VO

LEGENDA INVENTARIZACE DŘEVIN:

- 35 STROMY A KEŘE ZACHOVÁNÉ
- 4 STROMY A POROSTY KEŘŮ URČENÉ K ODSTRANĚNÍ obvod kmene do 80 cm, resp. plocha keřů do 40 m<sup>2</sup>
- PŘESAZENÉ KEŘE

Pozn.: Číslo inv. dřevin (viz tabulka inventarizace v TZ)

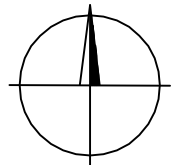

|                      |                                                                        |                          |   |                   |
|----------------------|------------------------------------------------------------------------|--------------------------|---|-------------------|
| HLAVNÍ PROJEKTANT    | ODPOV. PROJEKTANT                                                      | VYPRACOVAL               | ING. VLADIMÍR SKÁČEL<br>REGION BRNO<br>V aleji 93 a 620 00 Brno<br>iČO: 121 75 749<br>tel./fax.: 545 219 498 |                   |
| ING. VLADIMÍR SKÁČEL | ING. DAGMAR HAWERLANDOVÁ                                               | ING. DAGMAR HAWERLANDOVÁ |   |                   |
| OBJEDNAVATEL         | Obec Sokolnice, Komenského 435, 664 52 Sokolnice                       |                          | DATUM   | 2/2013            |
| MÍSTO STAVBY         | Sokolnice                                                              |                          | FORMÁT   | 8 A4              |
| STAVBA               | PARKOVÉ ÚPRAVY A NÁVRH PROVOZNÍCH VZTAHŮ<br>U RYBNÍKA V OBCI SOKOLNICE |                          | STUPEŇ P.D.                                                                                                  | výběr zhotovitele |
|                      |                                                                        |                          | ZAKÁZKOVÉ Č.                                                                                                 | 012011            |
| VÝKRES               | PARKOVÉ ÚPRAVY<br>INVENTARIZACE DŘEVIN – KÁCENÍ                        |                          | ARCHIVNÍ Č.                                                                                                  | –                 |
|                      |                                                                        |                          | MĚŘÍTKO   | ČÍSLO VÝKRESU     |
|                      |                                                                        |                          | 1:250   | 02                |