



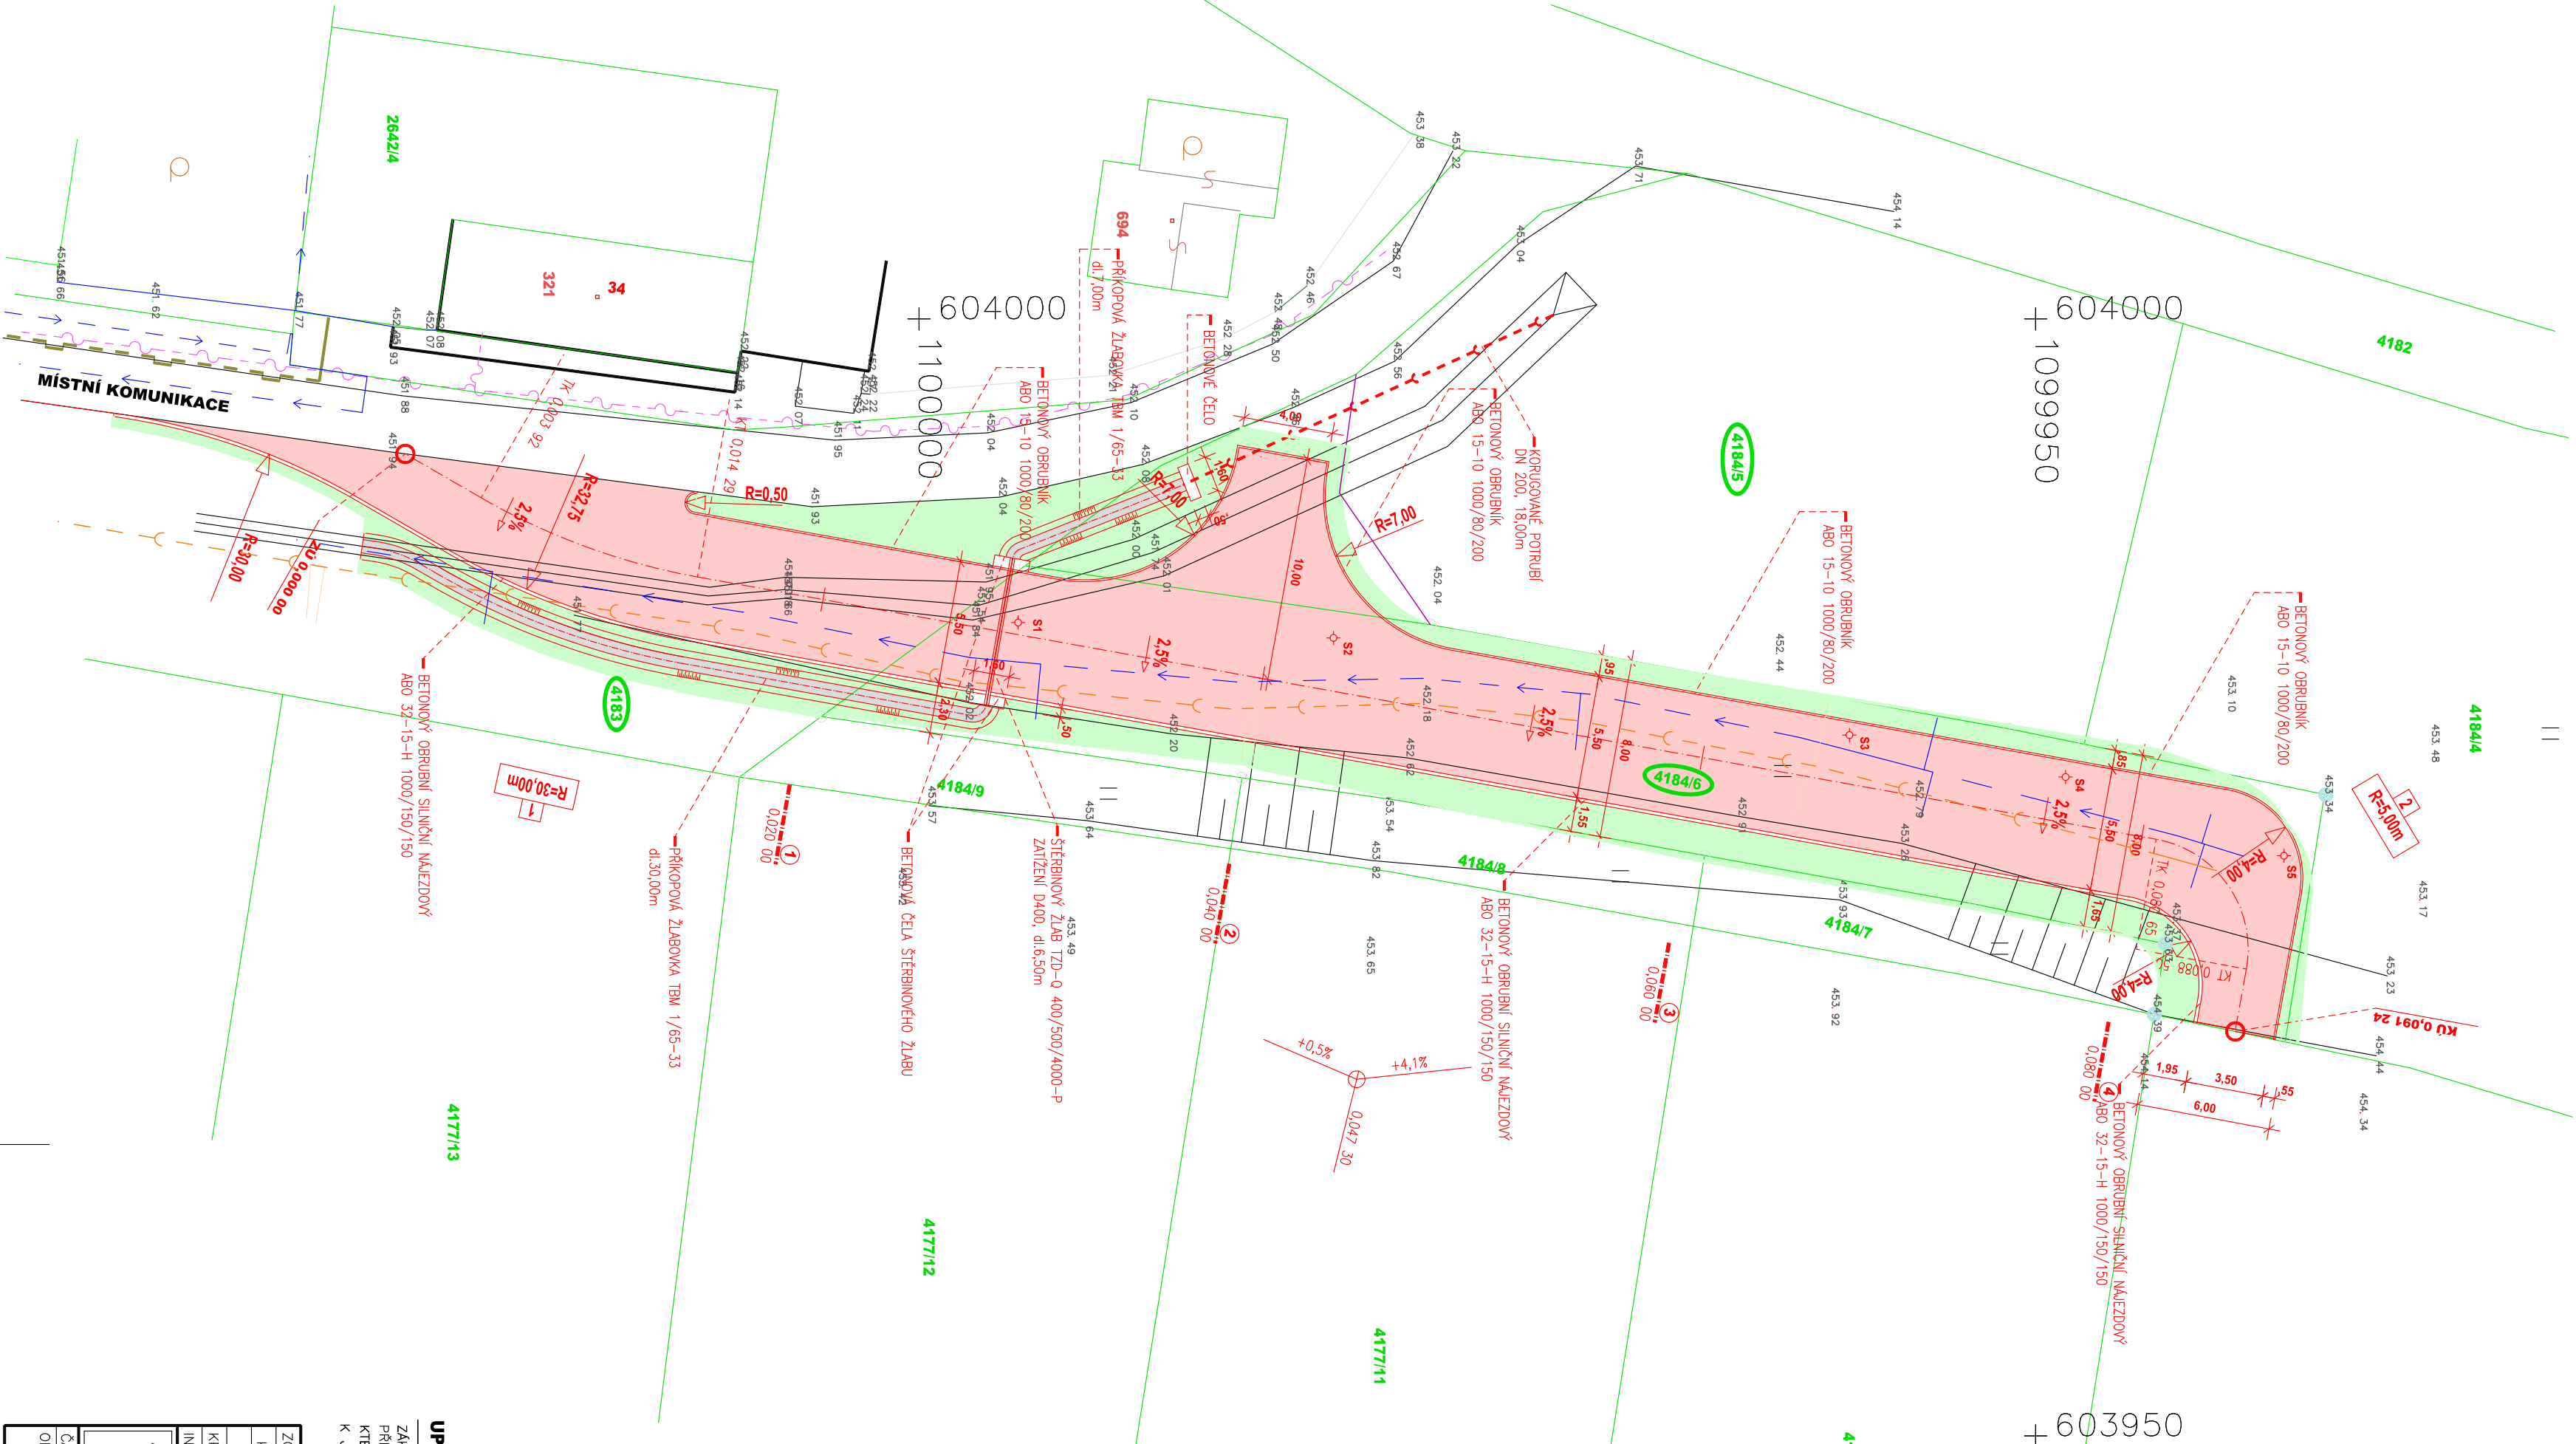

ZODP. PROJEKTANT		VYPRACOVAL	KRESLIL	KONTROLOVAL
KLONDER L.		KLONDER L.	KLONDER L.	
KRAJ:		PARUBICKÝ	MÍSTO: VENDOLÍ, K.Ú. Vendol	
INVESTOR:		Obec Vendol, Vendol č.p. 103, 569 14		
AKCE :		MÍSTNÍ KOMUNIKACE K RD "DO POLI" - VENDOLÍ		
ČÁST : C STAVEBNÍ ČÁST – SO 101 KOMUNIKACE		VÝKRES:		
OBSAH :		SITUACE		

UPOZORNĚNÍ:

ZÁKRES STAVAJÍCÍCH INŽENÝRSKÝCH SÍTÍ JE POUZE INFORMATIVNÍ.
PŘED ZAHÁJENÍM ZEMNÍCH PRACÍ JE NUTNÉ ZAJISTIT VYTŘEČENÍ PODZEMNÍCH VEDENÍ,
KTERÉ SE V ZÁJMOVÉM PROSTORU NACHÁZÍ, ABY NEDOŠLO V PRŮBĚHU STAVEBNÍCH PRACÍ
K JEJICH POŠKOZENÍ.

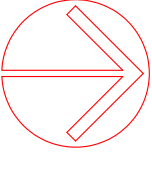

- LEGENDA POVRCHŮ**
- KOMUNIKACE, POVRCH ASPALTOVÝ BETON
 - OHUMLISOVANÉ A ZATRAVNĚNÉ PLOCHY
 - PŘÍKOPOVÁ ŽLABOVKA

- LEGENDA**
- STÁVAJÍCÍ STAV
 - NAVROVANÝ STAV
 - HRANICE PARCEL, ČÍSLO PARCEL
 - DOTČENÉ POZEMKY STABOU
 - VÝŠKOVÉ BODY VÝŠKOPISNÉHO ZAMĚŘENÍ
 - PRODLOUŽENÍ MELIORAČNÍHO HLAVNIKU
 - SONDY PEDOLOGICKÉHO PRŮZKUMU
 - NAVŘENÁ ÚPRAVA POZEMKU 4184/5

- LEGENDA STÁVAJÍCÍCH INŽENÝRSKÝCH SÍTÍ:**
- TELEFONNÍ KABEL
 - PLYNOVOD
 - VODOVOD
 - KANALIZACE PODTLAKOVÁ

PROJEKTOVÁ A INŽENÝRSKÁ FIRMÁ	KLONDER LUBOMÍR
ROHOZNÁ 366, 569 72 ROHOZNÁ	
tel: 608 524 519	
e-mail: klondere@las.cz	

FORMÁT:	4 A4
MĚŘÍTKO:	1:250
DATUM:	01.2017
STUPEŇ:	DUR+DSP+ZDS
ČÍS. ZAK.	38-11-16
VÝKRES:	PARÉ ČÍSLO