


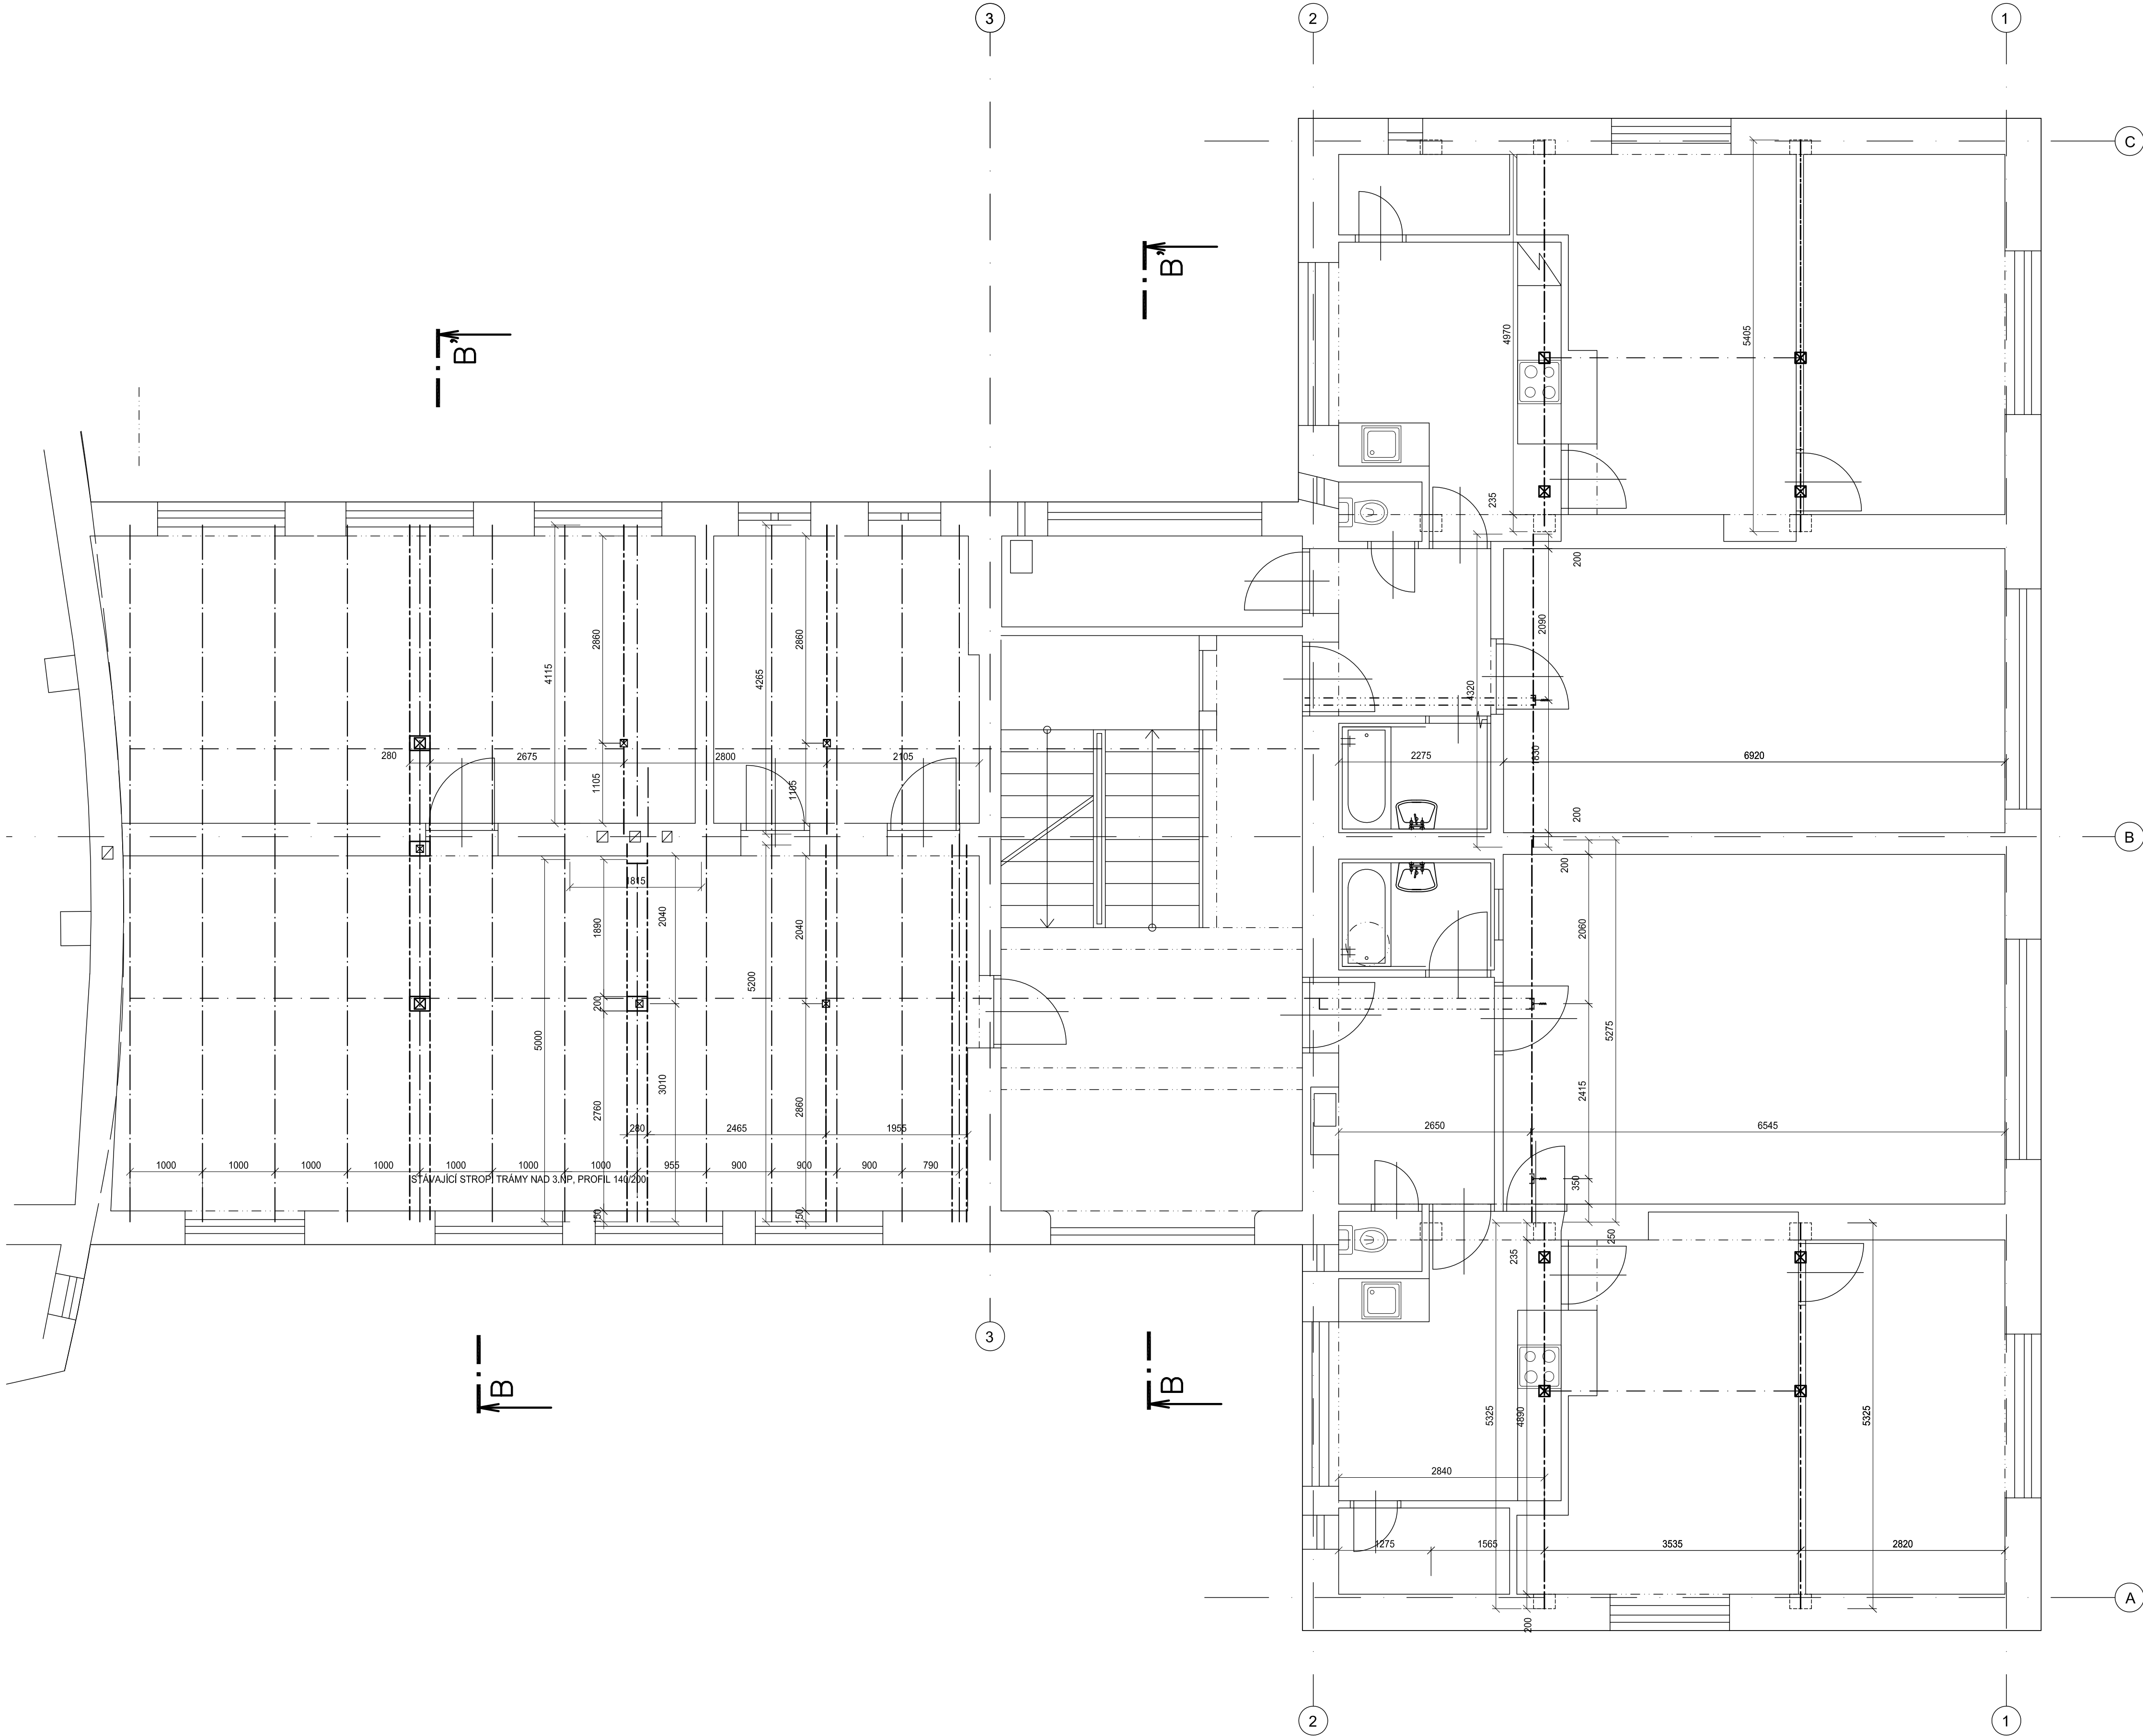

ozn.	název	šířka [m]	výška [m]	délka [m]	počet	kubatura [m3]
A	podlahový trámek	0,1	0,12	5,22	6	0,38
B	podlahový trámek	0,1	0,12	4,57	4	0,22
C	podlahový trámek	0,1	0,12	5,33	8	0,51
						1,11
Prořez 10%						0,11
Řezivo celkem [m3]						1,22

ozn.	název	profil	hmotnost [kg/m]	délka [m]	počet	celkem [kg]
1	stropní trám	I220	31,1	5,2	3	487,03
2	stropní trám	I200	26,3	5,2	4	549,14
3	stropní trám	I200	26,3	4,6	3	359,78
4	stropní trám	I220	31,1	4,6	1	141,82
5	stropní trám	I220	31,1	5,3	2	330,90
6	stropní trám	I220	31,1	5,4	2	335,88
7	sloupky krovy	U100	10,6	2,8	12	360,61
8	zesílení vaznice	U180	22,0	16,4	2	722,04
9	zesílení vaznice	U180	22,0	3,5	2	155,76
10	podepření sloupku	U65	7,1	0,3	4	8,52
						3451,49
Podkladní plechy, spojovací materiál 10%						345,15
Ocelové prvky celkem [kg]						3796,63

± 0,000 = STÁVAJÍCÍ ÚROVEŇ VSTUPU V 1.NP

Tato dokumentace je autorským dílem a může být užitá výhradně k účelu na ní uvedenému a smluvně dohodnutému mezi autorem a objednatelem. Užití pro jiné účely, kopírování, reprodukce, nebo seznámení třetích osob s obsahem této dokumentace je možné jen v rozsahu smluvně dohodnutém.

Projektant: Pivec Projektce s.r.o. Slevačská 49 610 00, Brno tel: 603 231 633 projekce@pivec.cz	Investor: Obec Horní Bečva Horní Bečva 550 756 57 tel: 571 645 248 podatelna@hornibečva.cz	Zpracovatel dílů: Pivec Projektce s.r.o. Slevačská 49 610 00, Brno tel: 603 231 633 projekce@pivec.cz	autograf:
Investor: Obec Horní Bečva			
Adresa: Horní Bečva 655, 756 57 Horní Bečva			
Výpracoval: ING. ŠÁRKA BÍLKOVÁ		Zodp. proj.: ING. JAN PIVEC	Kontroloval: ING. PETR NOVOTNÝ
Název: ENERGETICKÉ ÚSPORY V KULTURNÍM DOMĚ HORNÍ BEČVA			
Číslo: ARCHITEKTONICKO-STAVEBNÍ			
Obsah: PŮDORYS STROPU NAD 3.NP			
Č. zakázky: 17002_52		č. parčí: DPS+023	
datum: 9/2018		formát: A4/A4	
mřížka: 1:100		č. v. řev.: D.1.1.b-111	

OBEK HORNÍ BEČVA
756 57 HORNÍ BEČVA 550

Bc. Rudolf Bernát
starosta obce Horní Bečva

Odklon od Jihu 45°