

KATASTRY
PARCELNÍ ČÍSLA
DRUH POVRCHU
VZDÁL. OBJEKTŮ A VRCHOL. BODŮ
OZNAČENÍ VRCHOLOVÝCH BODŮ

PODÉLNÝ PROFIL VÝTLAKU HV-4

MĚŘITKA 1:500/100

SOUBEH

HLOUBKA VÝKOPU

KOTA VÝKOPU


HLOUBKA DNA POTRUB

KŮTA DNA POTRUBÍ

STANIČENI [km/m]

SKLON(?)—DÉLKA[m]

PRŮTOK[1/2]-RYCHLOST[1

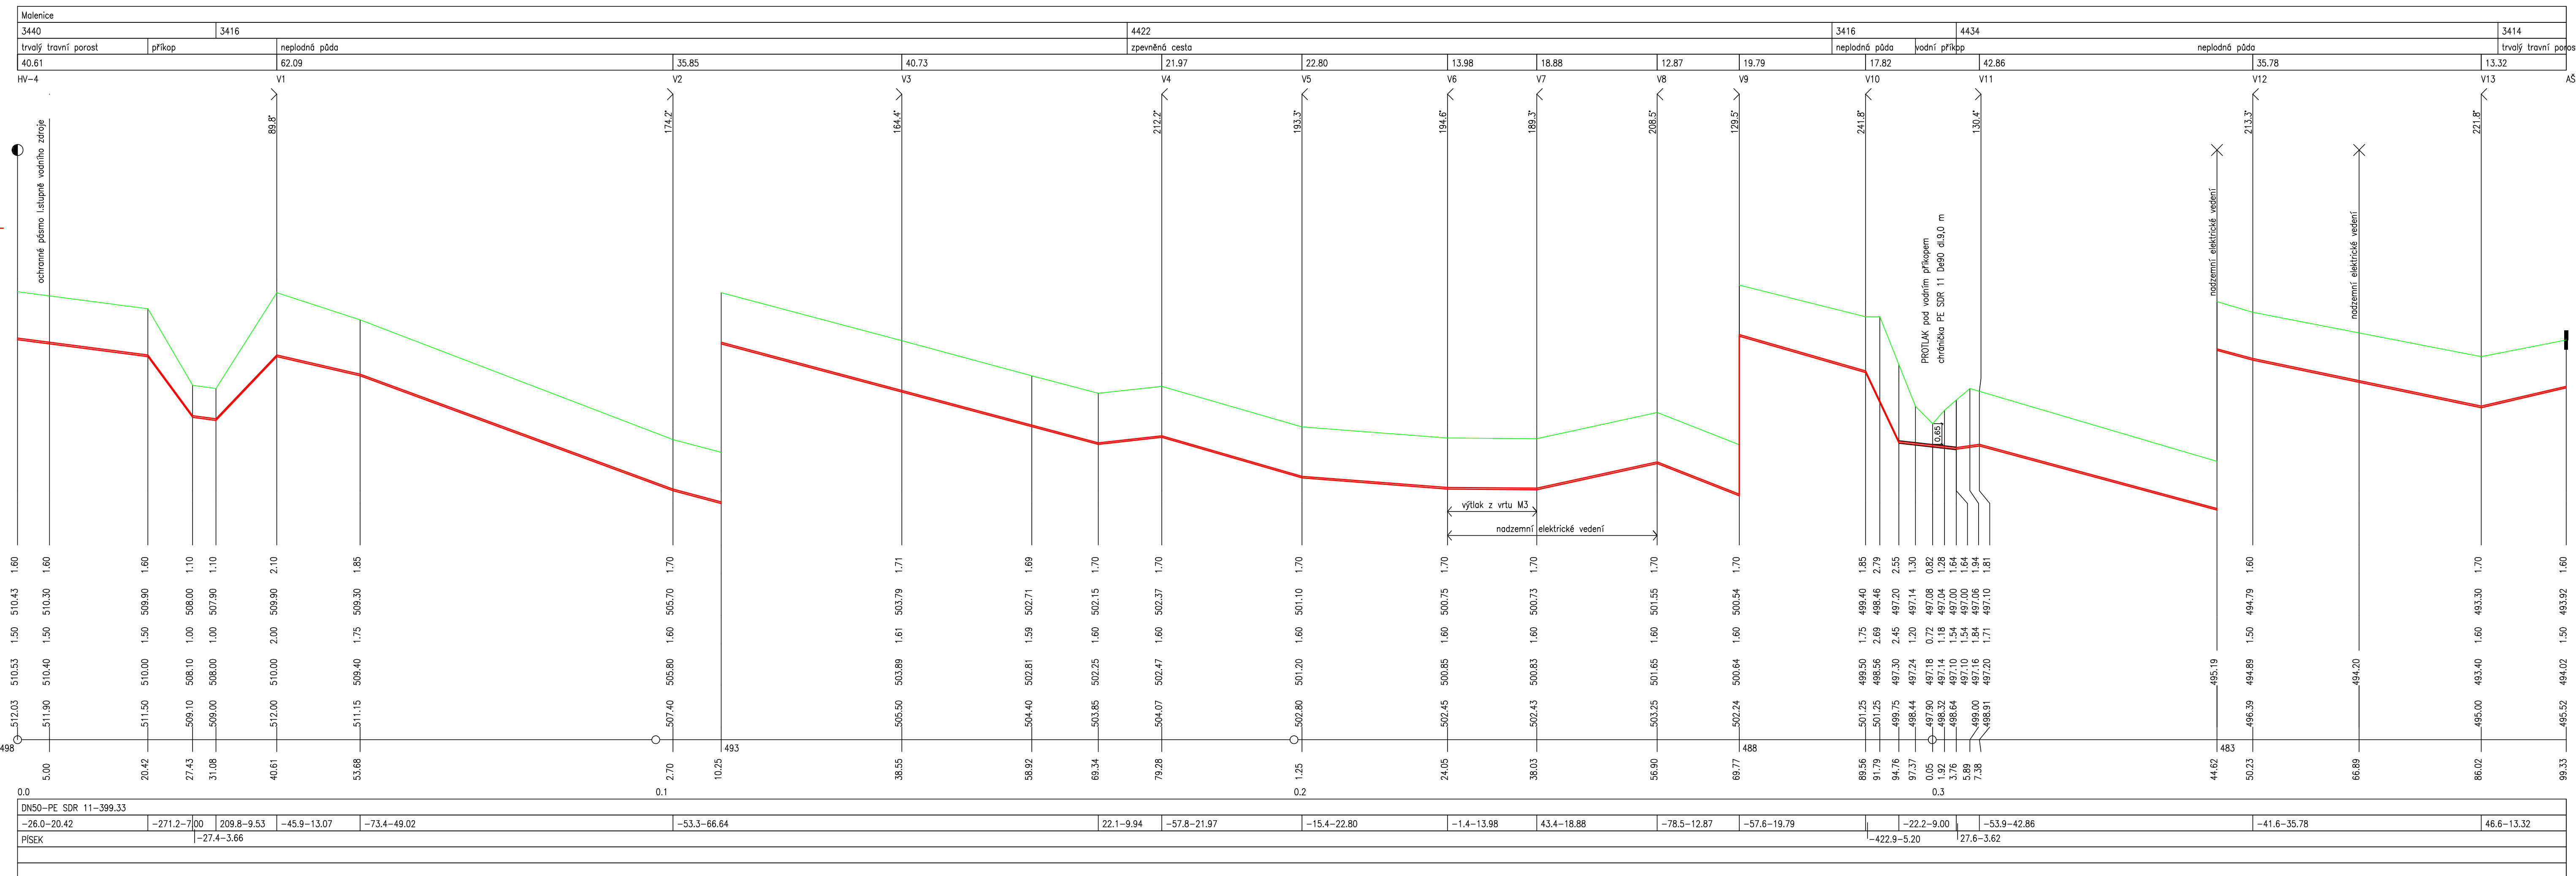

