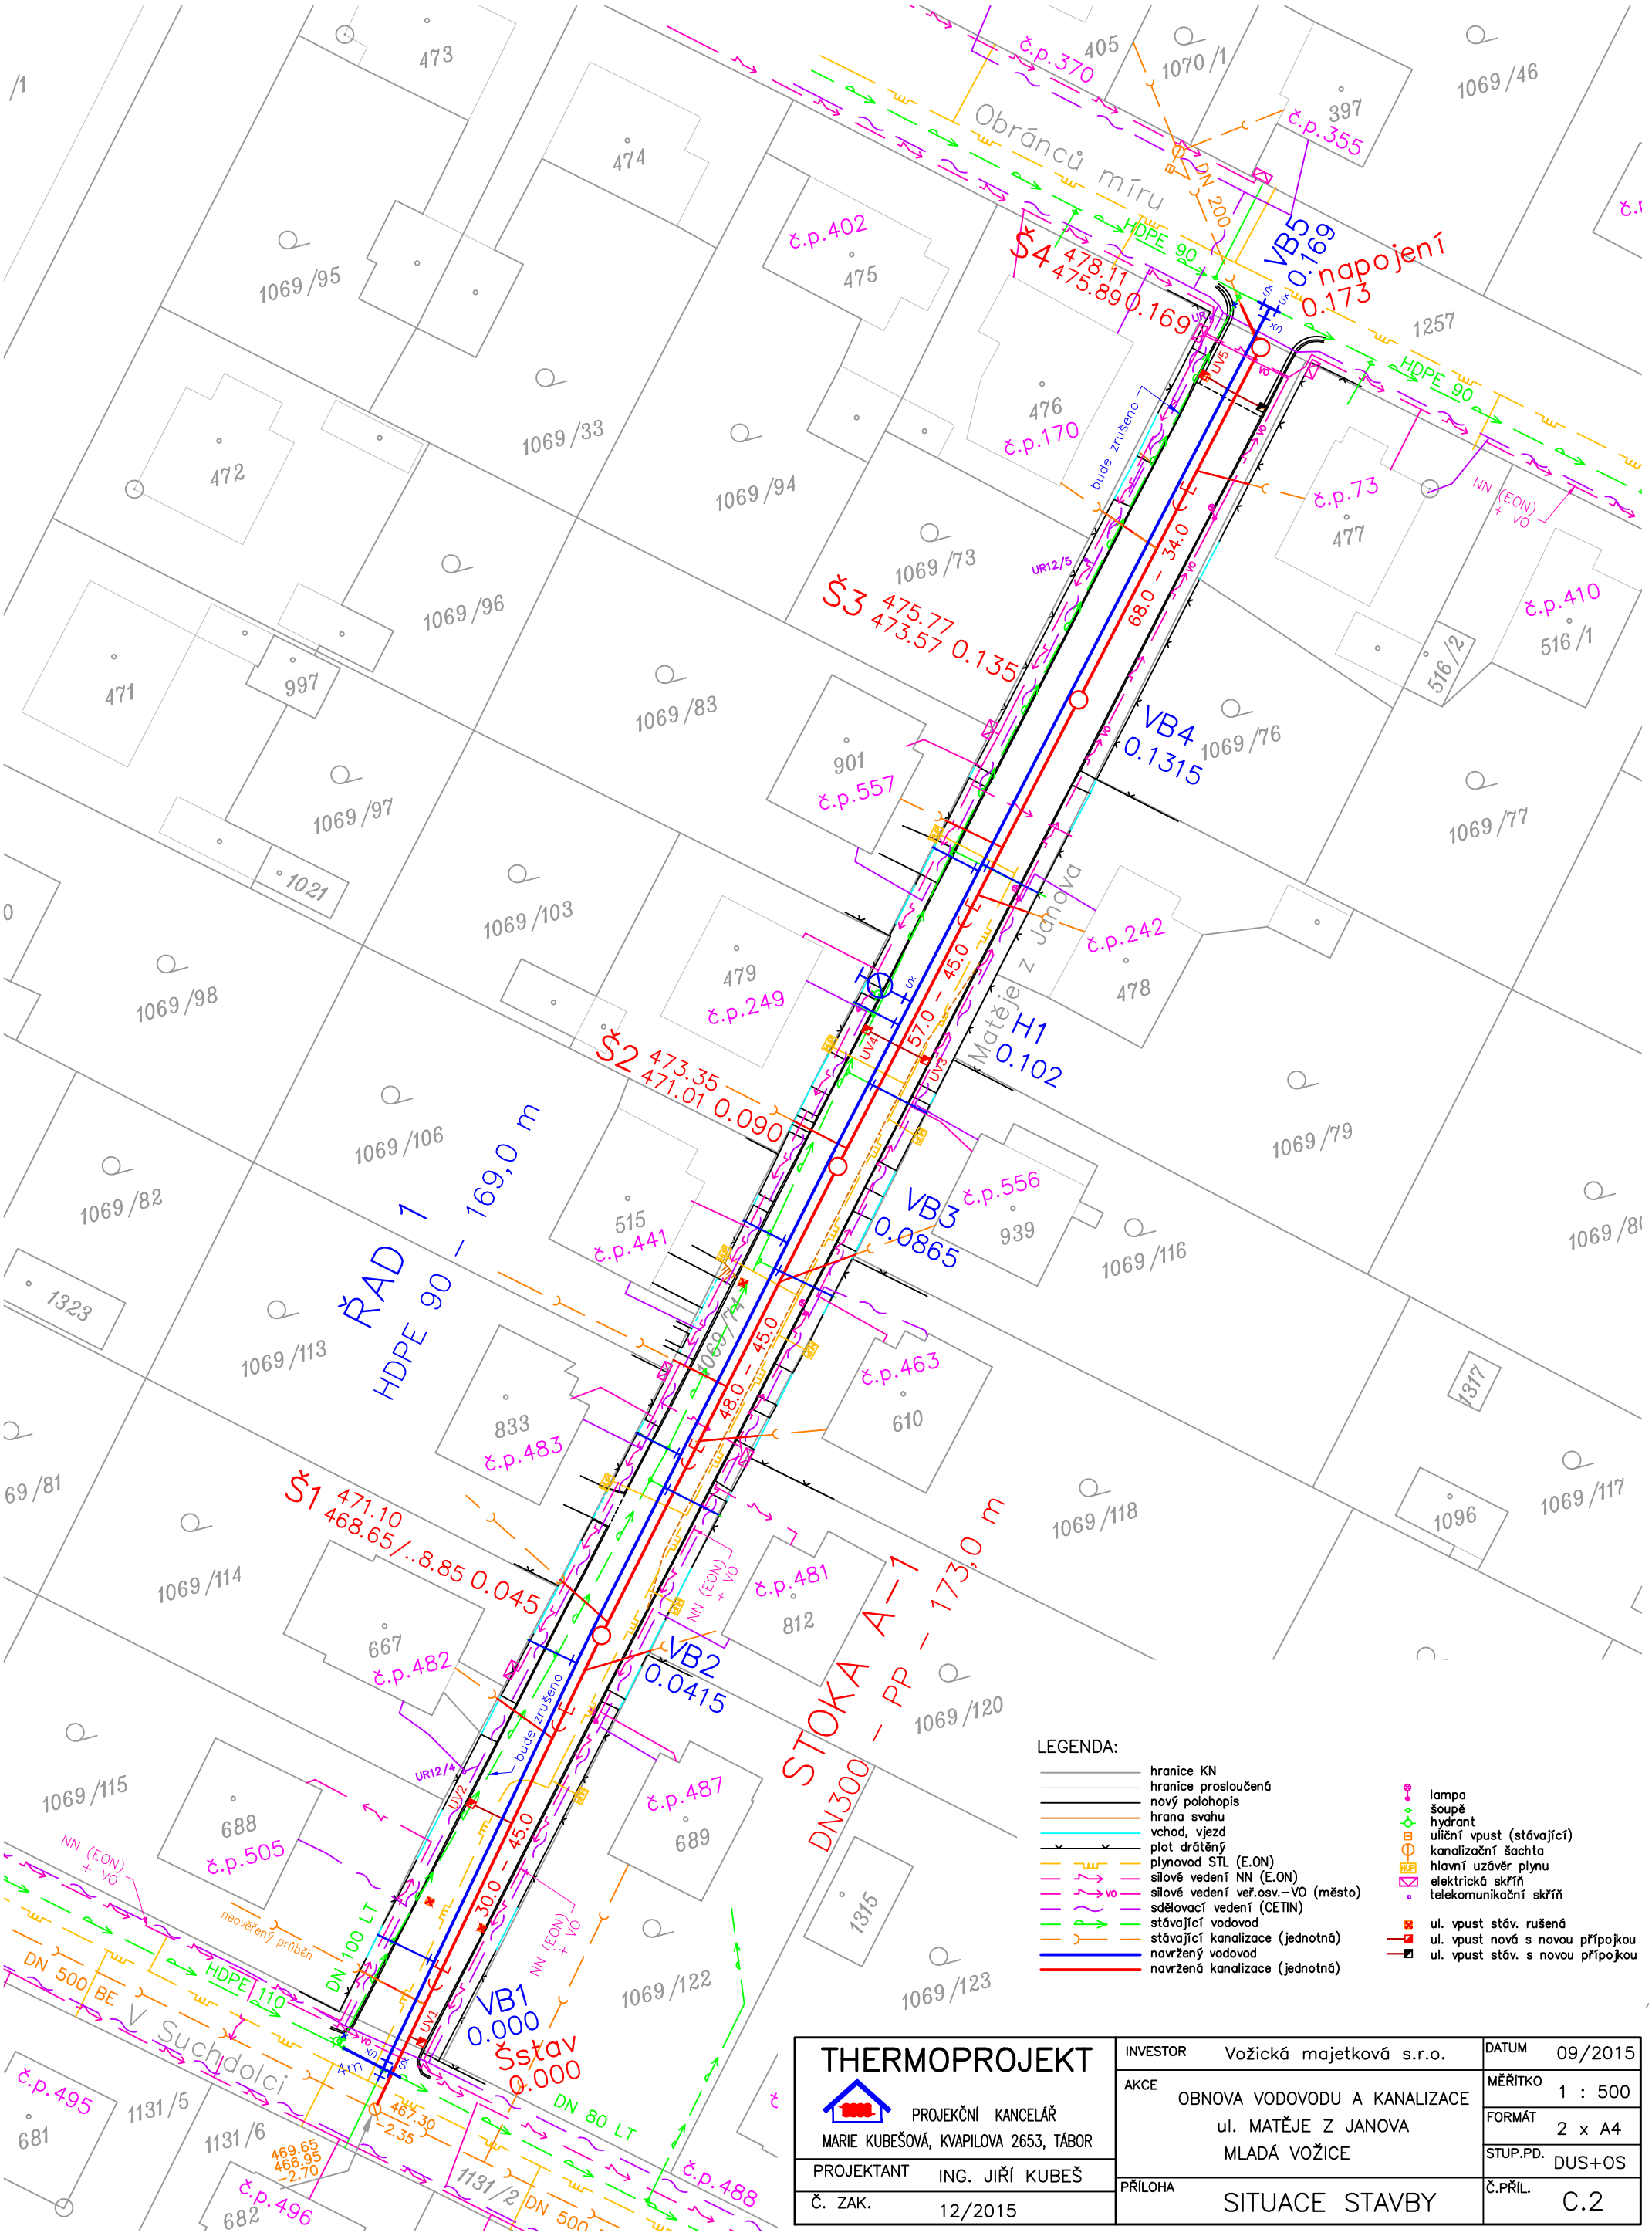

THERMOPROJEKT PROJEKČNÍ KANCELÁŘ MARIE KUBEŠOVÁ, KVAPILOVA 2653, TÁBOR	INVESTOR	Vožická majetková s.r.o.	DATUM 09/2015
	AKCE	OBNOVA VODOVODU A KANALIZACE ul. MATĚJE Z JANOVA MLADÁ VOŽICE	MĚŘÍTKO 1 : 500 FORMÁT 2 x A4 STUP.PD. DUS+OS
PROJEKTANT ING. JIŘÍ KUBEŠ	PŘÍLOHA	SITUACE STAVBY	Č.PŘÍL. C.2
Č. ZAK. 12/2015			