



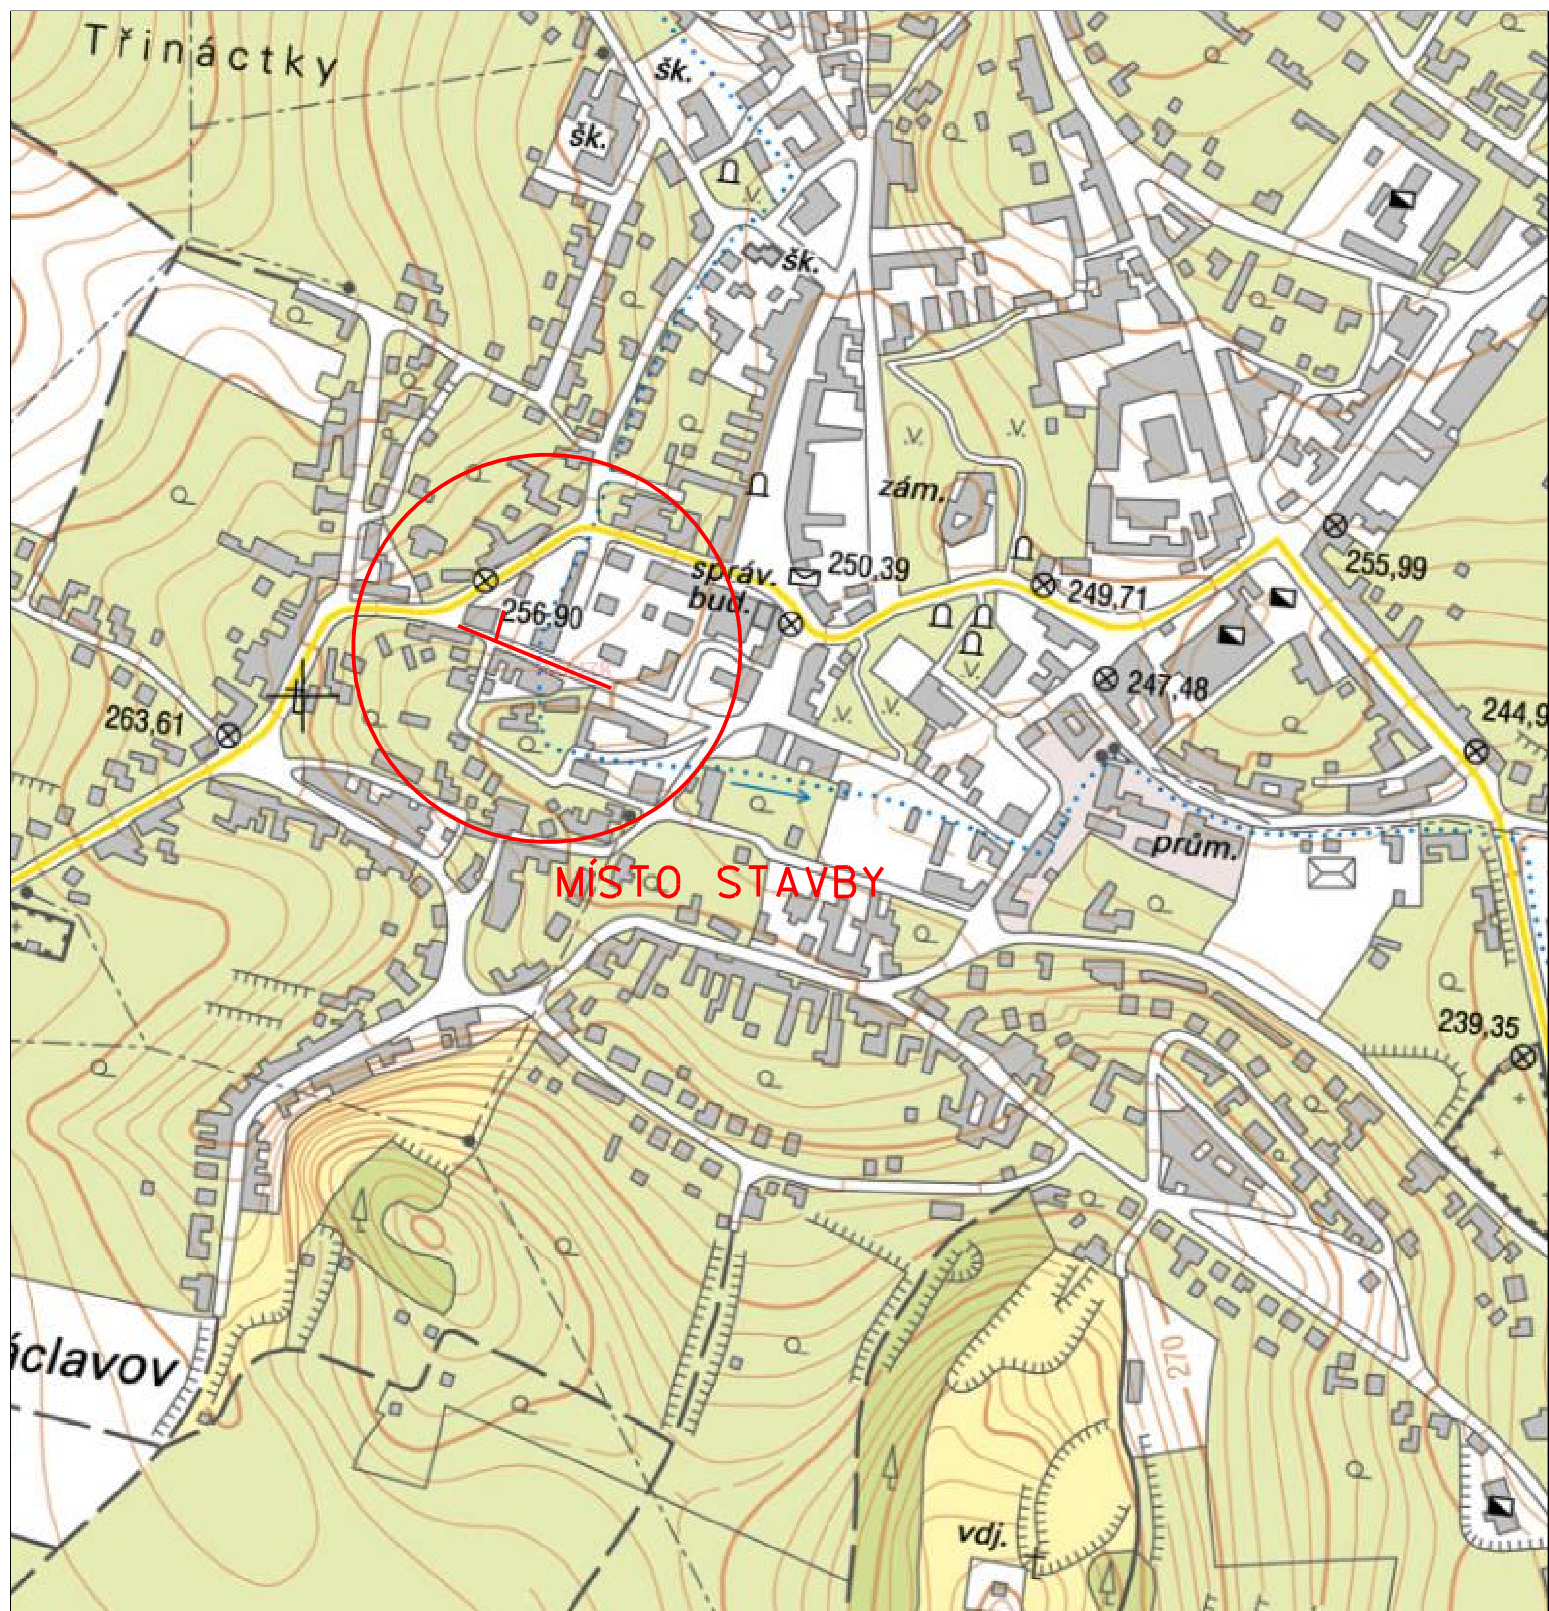

ZMĚNA	0	PROVEDL	DATUM	
ZODPOVĚDNÝ PROJEKTANT		VYPRACOVAL	SILNIČNÍ A MOSTNÍ INŽENÝRSTVÍ, s.r.o. RUDOLECKÉHO 25 TEL/FAX: 515 260 839 M: 603 325 894 IČ: 27699927 DIČ: CZ27699927	
ING. LIBOR PIVNÍČKA		ING. LIBOR PIVNÍČKA		
INVESTOR				
MĚSTO MIROSLAV			KRAJ	JIHOMORAVSKÝ
AKCE OPRAVA ULICE MLÝNSKÁ MIROSLAV SO 01 VOZOVKA KOMUNIKACE			DATUM	PROSINEC 2013
			STUPEŇ	DSP
			FORMÁT	1 A4
			MĚŘÍTKO	1:5000
			ČÍSLO PŘÍLOHY	ČÍSLO PARÉ
PŘÍLOHA	PŘEHLEDNÁ SITUACE		02	

OPRAVA ULICE MLÝNSKÁ dl.114,70 m
ÚPRAVY ZA OBRUBOU SE PROVEDEOU V ĎALŠÍ ETAPĚ

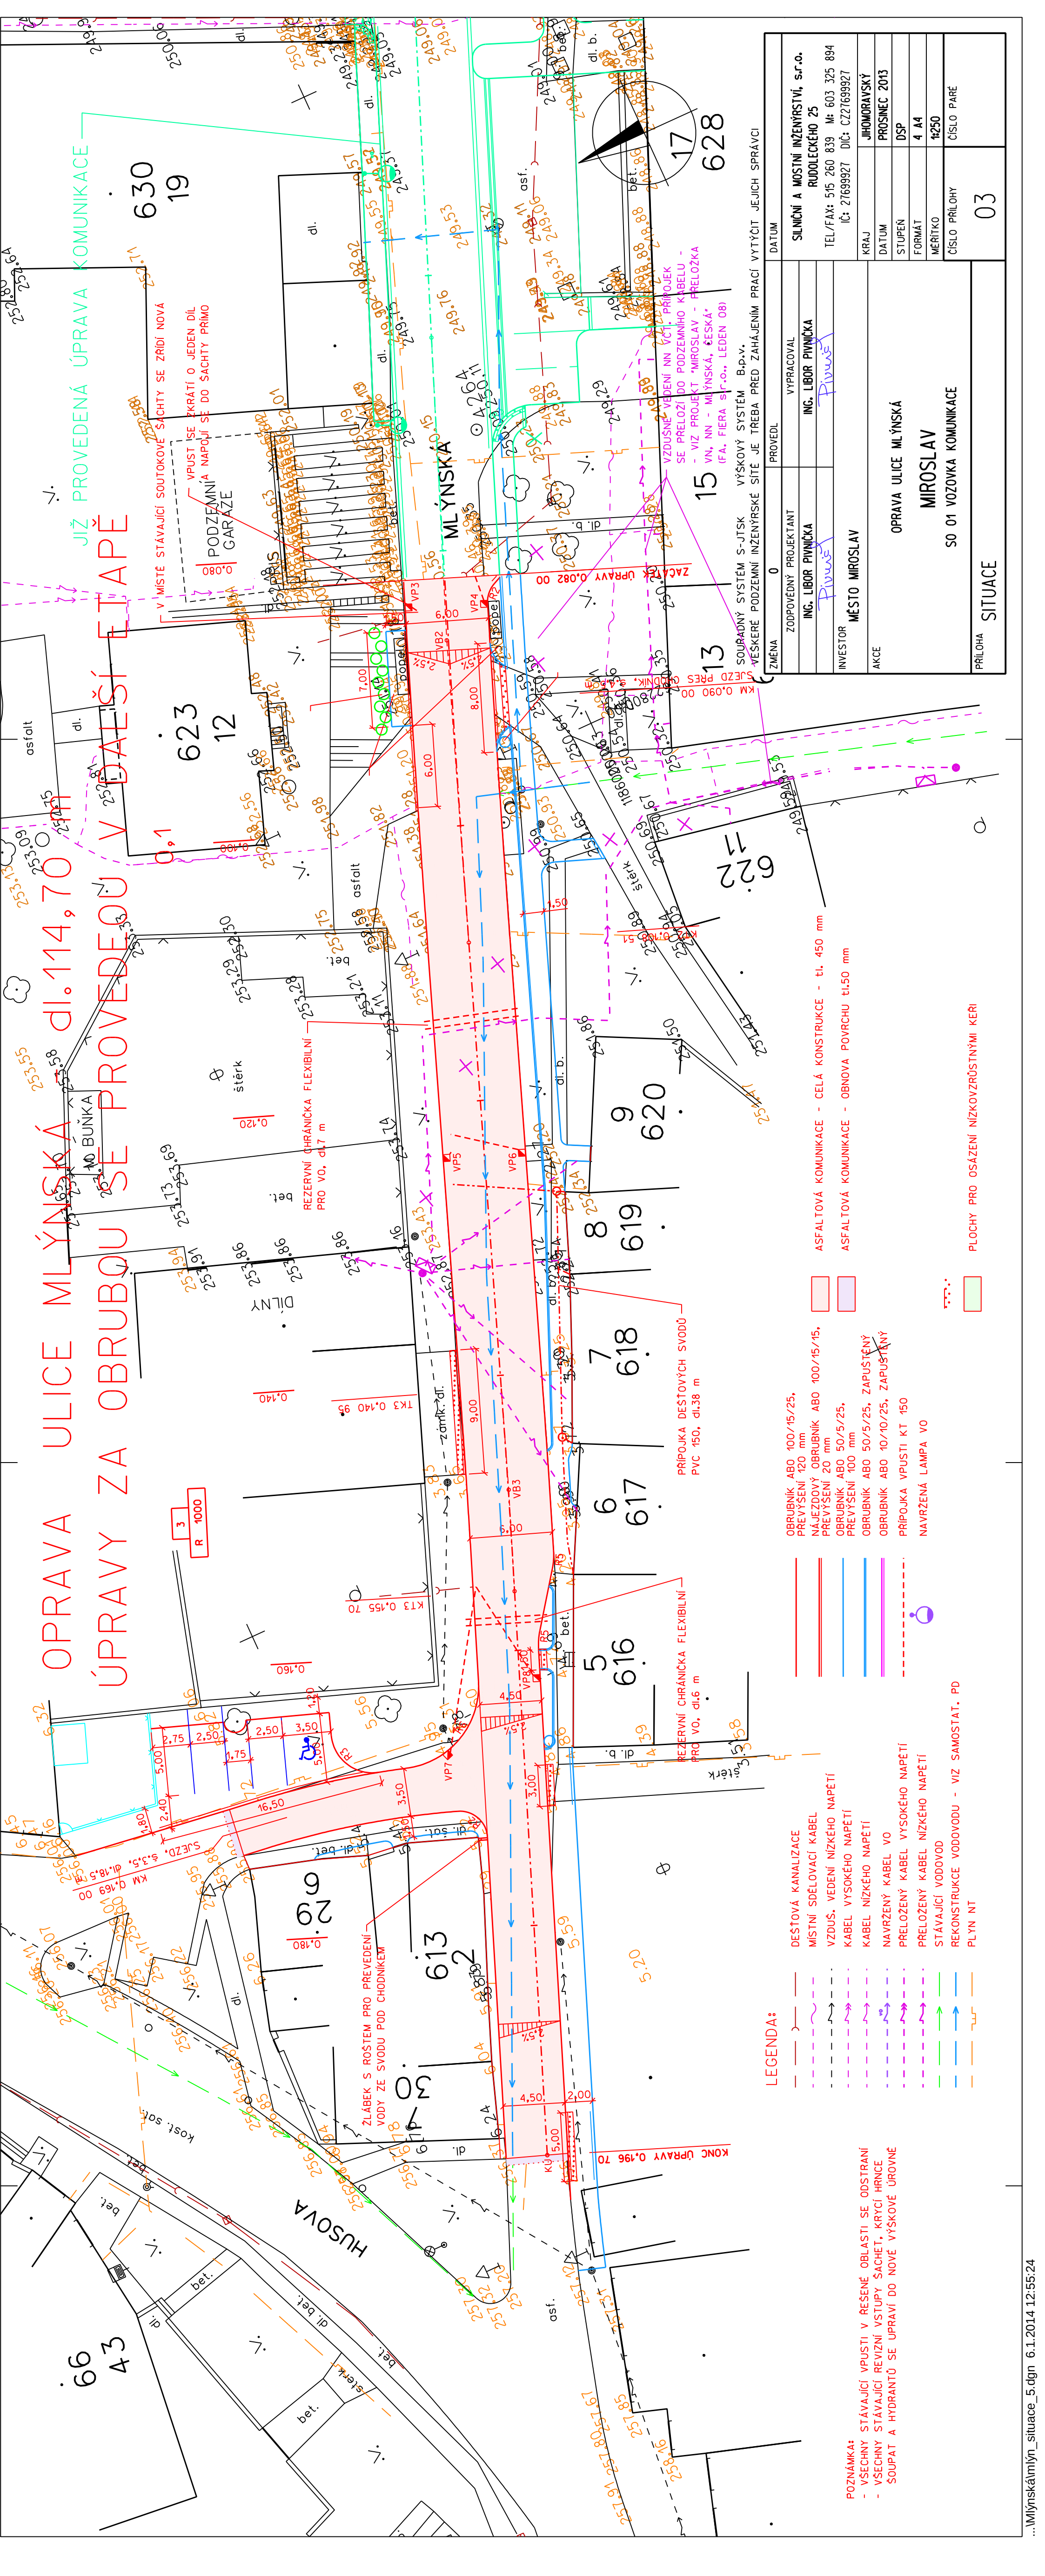

LEGENDA:

- DESTOVÁ KANALIZACE
- MISTNÍ SDĚLOVACÍ KABEL
- VZDUŠ., VEDENÍ NÍZKÉHO NAPĚTÍ
- KABEL VYSOKÉHO NAPĚTÍ
- KABEL NÍZKÉHO NAPĚTÍ
- NAVRZENÝ KABEL VO
- PŘELOŽENÝ KABEL VYSOKÉHO NAPĚTÍ
- PŘELOŽENÝ KABEL NÍZKÉHO NAPĚTÍ
- STÁVAJÍCÍ VODOVOD
- REKONSTRUKCE VODOVODU - VIZ SAMOSTAT. PD
- PLYN NT



- ASFALTOVÁ KOMUNIKACE - CELÁ KONSTRUKCE - tl. 450 mm
- ASFALTOVÁ KOMUNIKACE - OBNOVA POVRCHU tl.50 mm

- OBRUBNÍK ABO 100/15/25, PŘEVÝŠENÍ 120 mm
- NÁJEZDOVÝ OBRUBNÍK ABO 100/15/15, PŘEVÝŠENÍ 20 mm
- OBRUBNÍK ABO 50/5/25, PŘEVÝŠENÍ 100 mm
- OBRUBNÍK ABO 50/5/25, ZAPUŠTĚNÝ
- OBRUBNÍK ABO 10/10/25, ZAPUŠTĚNÝ
- PŘÍPOJKA VPUSTI KT 150
- NAVRŽENÁ LAMPA VO

- POZNÁMKY:
- VŠECHNY STÁVAJÍCÍ VPUSTI V ŘEŠENÉ OBLASTI SE ODDISTRANÍ
 - VŠECHNY STÁVAJÍCÍ REVIZNÍ VSTUPY ŠACHET, KRYCÍ HRNCE
 - SOUPAT A HYDRANTŮ SE UPRAVÍ DO NOVE VÝŠKOVÉ ÚROVNE

DATUM	PROVEDL	VYPRACOVAL
0	ZODPOVEDNÝ PROJEKTANT	INC. LIBOR PIVNÍČKA
INVESTOR	MĚSTO MIROSLAV	TEL/FAX: 515 260 839 M: 603 325 894 IČ: 27699927 DIČ: CZ27699927
AKCE	OPRAVA ULICE MLÝNSKÁ	KRAJ JIHOMORAVSKÝ
	MIROSLAV	DATUM PROSINEC 2013
	SO 01 VOZOVKA KOMUNIKACE	STUPEŇ DSP
		FORMÁT 4 A4
		MĚRITKO 1:250
PRÍLOHA	SITUACE	ČÍSLO PŘÍLOHY 03

V PŘÍMÉ

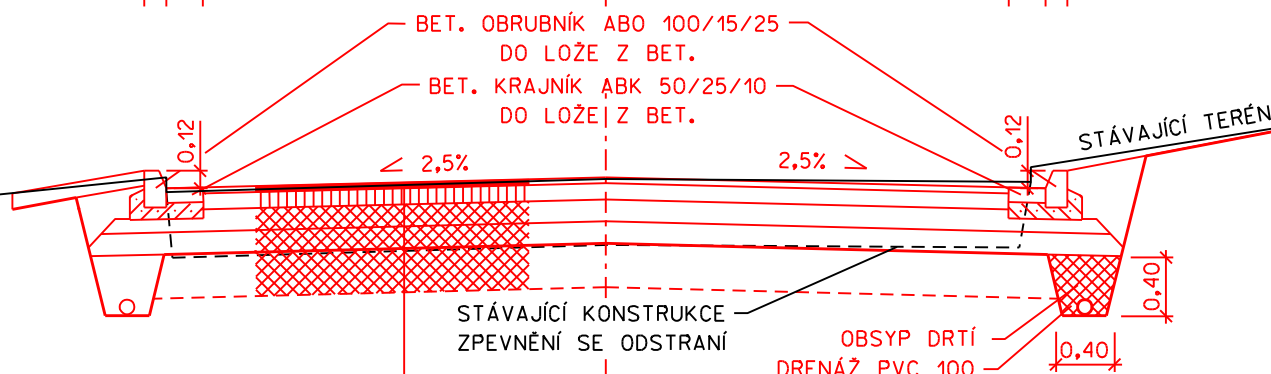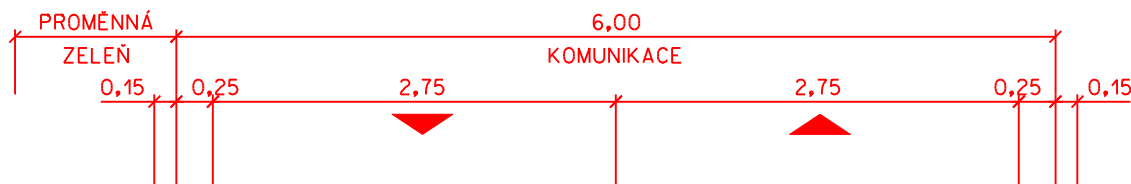

KOMUNIKACE - TYP KONSTRUKCE D1-N-2-IV-III:






ASFALTOVÝ BETON STŘEDNĚZRNÝ	ABS II	40 mm	ČSN 73 6121
POSTŘIK ASFALTOVOU EMULZÍ	PSEA		ČSN 73 6129
OBALOVANÉ KAMENIVO STŘEDNĚZRNÉ	OXS I	110 mm	ČSN 73 6121
ŠTĚRKODRŮ 0-32	ŠD	150 mm	ČSN 73 6126
ŠTĚRKODRŮ 0-63	ŠD	150 mm	ČSN 73 6126
	CELKEM	450 mm	

SANACE PODLOŽÍ:

ŠTĚRKODRŮ 0-63	ŠD	300 mm	ČSN 73 6126
GEOTEXTILIE		300 g/m ²	

VEŠKERÉ PODZEMNÍ INŽENÝRSKÉ SÍTĚ JE TŘEBA PŘED ZAHÁJENÍM PRACÍ VYTÝČIT JEJICH SPRÁVCI

ZMĚNA	0	PROVEDL	DATUM
ZODPOVĚDNÝ PROJEKTANT		VYPRACOVAL	
ING. LIBOR PIVNÍČKA		ING. LIBOR PIVNÍČKA	
INVESTOR	MĚSTO MIROSLAV		SILNIČNÍ A MOSTNÍ INŽENÝRSTVÍ, s.r.o. RUDOLECKÉHO 25 TEL/FAX: 515 260 839 M: 603 325 894 IČ: 27699927 DIČ: CZ27699927
AKCE	OPRAVA ULICE MLÝNSKÁ MIROSLAV SO 01 VOZOVKA KOMUNIKACE		KRAJ JIHOMORAVSKÝ
			DATUM PROSINEC 2013
			STUPEŇ DSP
			FORMÁT 6 A4
			MĚŘÍTKO 1:50
PŘÍLOHA	VZOROVÝ PŘÍČNÝ ŘEZ		ČÍSLO PŘÍLOHY 04
			ČÍSLO PARÉ

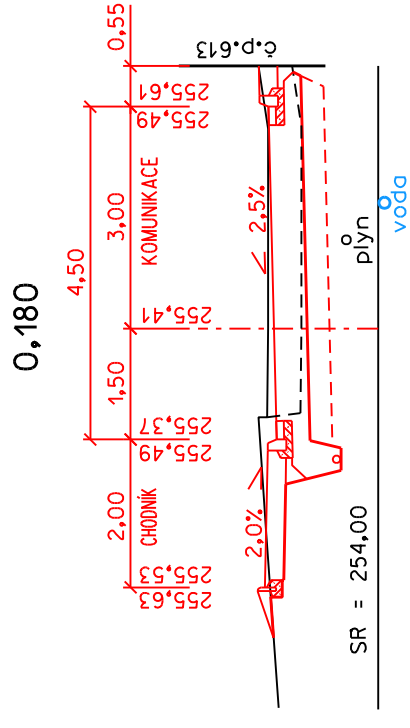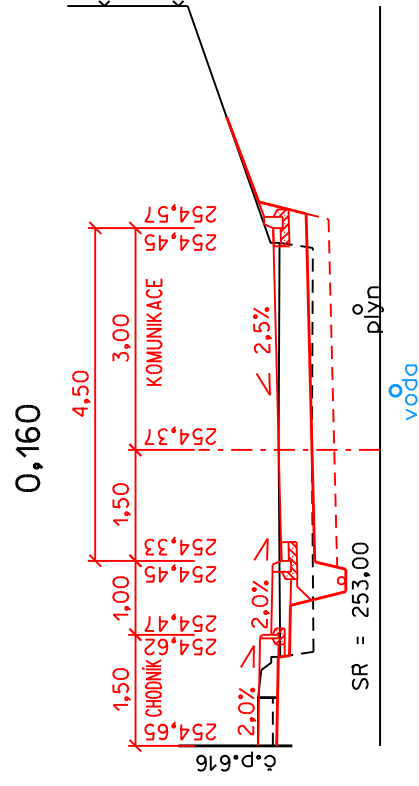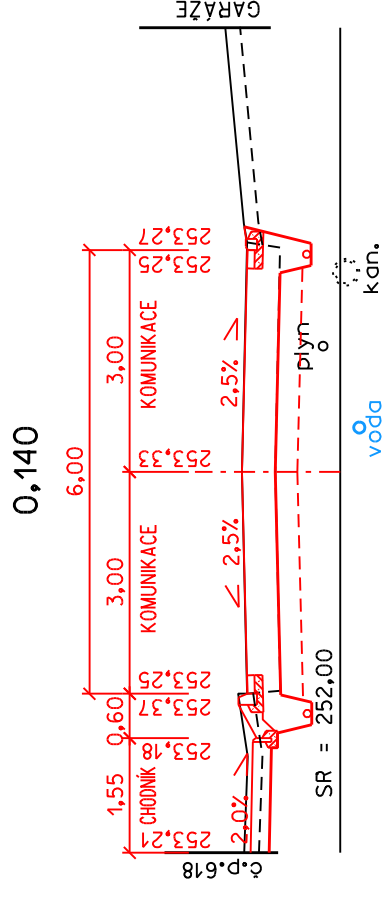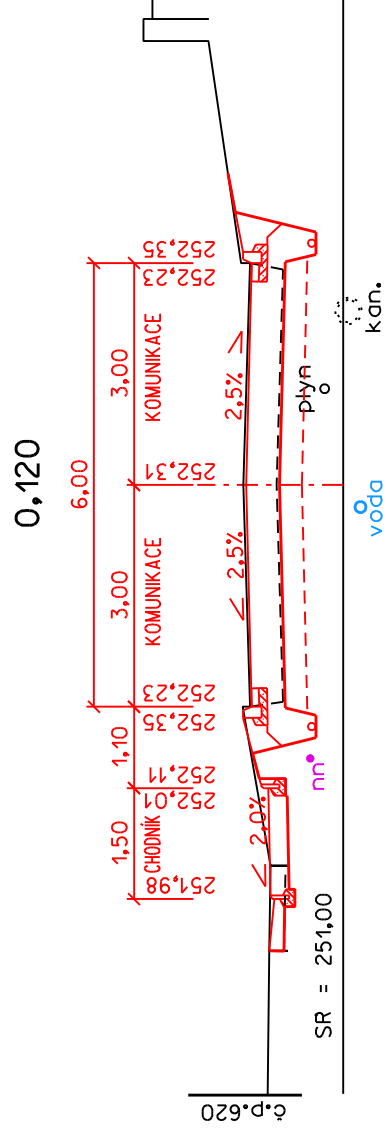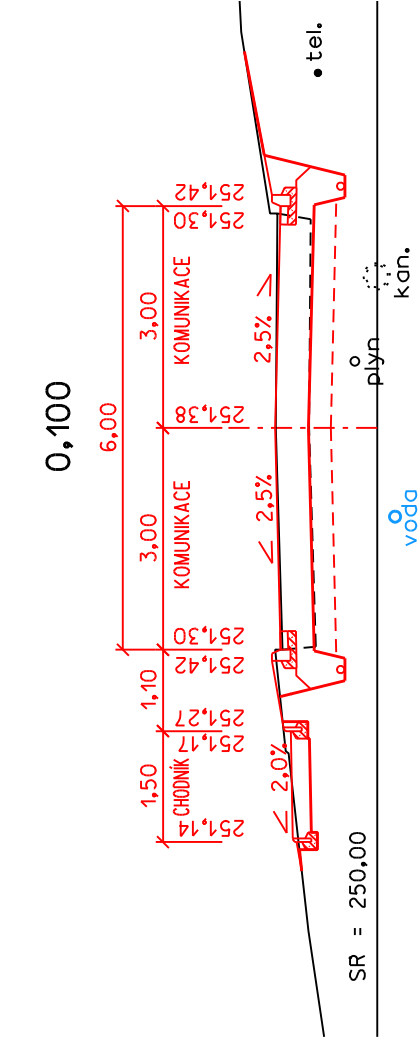

POZNÁMKA:

TEČKOVANÉ JSOU YZNAČENY SÍTĚ V NEOVĚŘENÉ POLOZE ČI V NEOVĚŘENÉ DIMENZI


SOUŘADNÝ SYSTÉM S-JTSK VÝŠKOVÝ SYSTÉM B.p.v.

VEŠKERÉ PODZEMNÍ INŽENÝRSKÉ SÍTĚ JE TŘEBA PŘED ZAHÁJENÍM PRACÍ VYTÝČIT JEJICH SPRÁVCI

ZMĚNA	0	PROVEDL		
ZODPOVĚDNÝ PROJEKTANT	VYPRACOVAL			
ING. LIBOR PIVNÍČKA	ING. LIBOR PIVNÍČKA			
INVESTOR	MĚSTO MIROSLAV			
AKCE	OPRAVA ULICE MLÝNSKÁ			
MIROSLAV				
SO 01 VOZOVKA KOMUNIKACE				
PŘÍLOHA PŘÍČNÉ ŘEZY				

DATUM	SILNIČNÍ A MOSTNÍ INŽENÝRSTVÍ, s.r.o.	
	RUDOLECKÉHO 25	
	TEL/FAX: 515 260 839	M: 603 325 894
	IČ: 27699927	DÍČ: CZ27699927
KRAJ	JIHOMORAVSKÝ	
DATUM	PROSINEC 2013	
STUPĚŇ	DSP	
FORMÁT	2 A4	
MĚŘÍTKO	1:100	
ČÍSLO PŘÍLOHY	ČÍSLO PARÉ	06


ASFALTOVÁ KOMUNIKACE
MIROSLAV

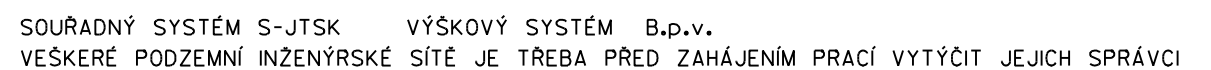


ZMĚNA	0	PROVEDL	DATUM	
ZODPOVĚDNÝ PROJEKTANT		VYPRACOVAL		SILNIČNÍ A MOSTNÍ INŽENÝRSTVÍ, s.r.o. RUDOLECKÉHO 25 TEL/FAX: 515 260 839 M: 603 325 894 IČ: 27699927 DIČ: CZ27699927
ING. LIBOR PIVNÍČKA		ING. LIBOR PIVNÍČKA		
INVESTOR				
MĚSTO MIROSLAV				
AKCE		KRAJ	JIHOMORAVSKÝ	
OPRAVA ULICE MLÝNSKÁ MIROSLAV SO 01 VOZOVKA KOMUNIKACE		DATUM	PROSINEC 2013	
		STUPĚŇ	DSP	
		FORMÁT	4 A4	
		MĚŘÍTKO	1:1000	
PŘÍLOHA		ČÍSLO PŘÍLOHY	ČÍSLO PARÉ	
PODÉLNÝ PROFIL		07		

REZERVNÍ CHRÁNIČKA


PODÉLNÝ ŘEZ 1:100

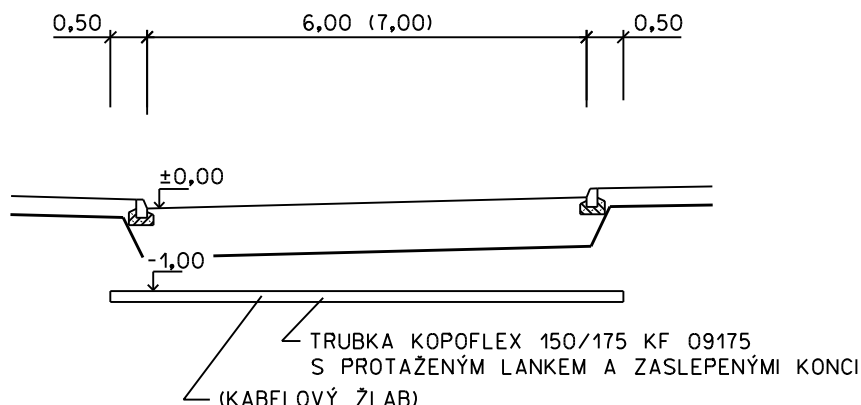

PŘÍČNÝ ŘEZ 1:50 (PRO KABEL VO)

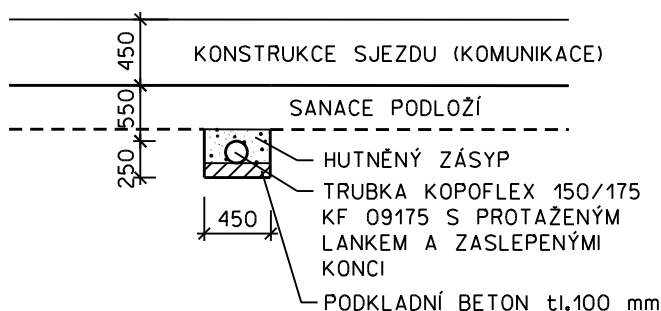

PŘÍČNÝ ŘEZ 1:50 (PRO KABEL NN)

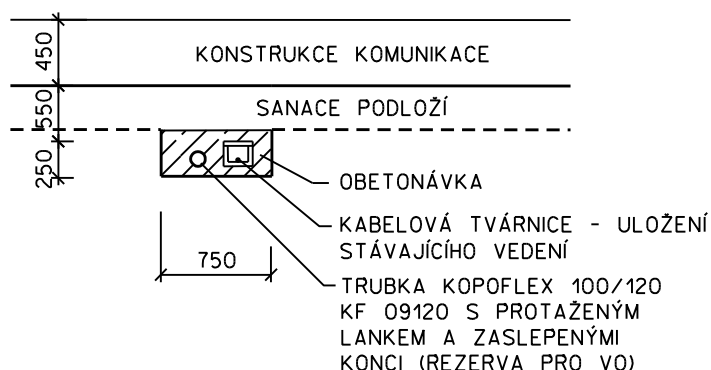


POZNÁMKA:


DĚLKY CHRÁNIČEK JSOU ZŘEJMÉ ZE SITUACE

VEŠKERÉ PODZEMNÍ INŽENÝRSKÉ SÍTĚ JE TŘEBA PŘED ZAHÁJENÍM PRACÍ VYTÝČIT JEJICH SPRÁVCI

ZMĚNA	0	PROVEDL	DATUM
ZODPOVĚDNÝ PROJEKTANT		VYPRACOVAL	
ING. LIBOR PIVNÍČKA		ING. LIBOR PIVNÍČKA	
INVESTOR	MĚSTO MIROSLAV		
AKCE	OPRAVA ULICE MLÝNSKÁ MIROSLAV SO 01 VOZOVKA KOMUNIKACE		
PŘÍLOHA	CHRÁNIČKA		
			SILNIČNÍ A MOSTNÍ INŽENÝRSTVÍ, s.r.o. RUDOLECKÉHO 25 TEL/FAX: 515 260 839 M: 603 325 894 IČ: 27699927 DIČ: CZ27699927
			KRAJ JIHMORAVSKÝ
			DATUM PROSINEC 2013
			STUPEŇ DSP
			FORMÁT 1 A4
			MĚŘÍTKO 1:100
			ČÍSLO PŘÍLOHY 08
			ČÍSLO PARÉ

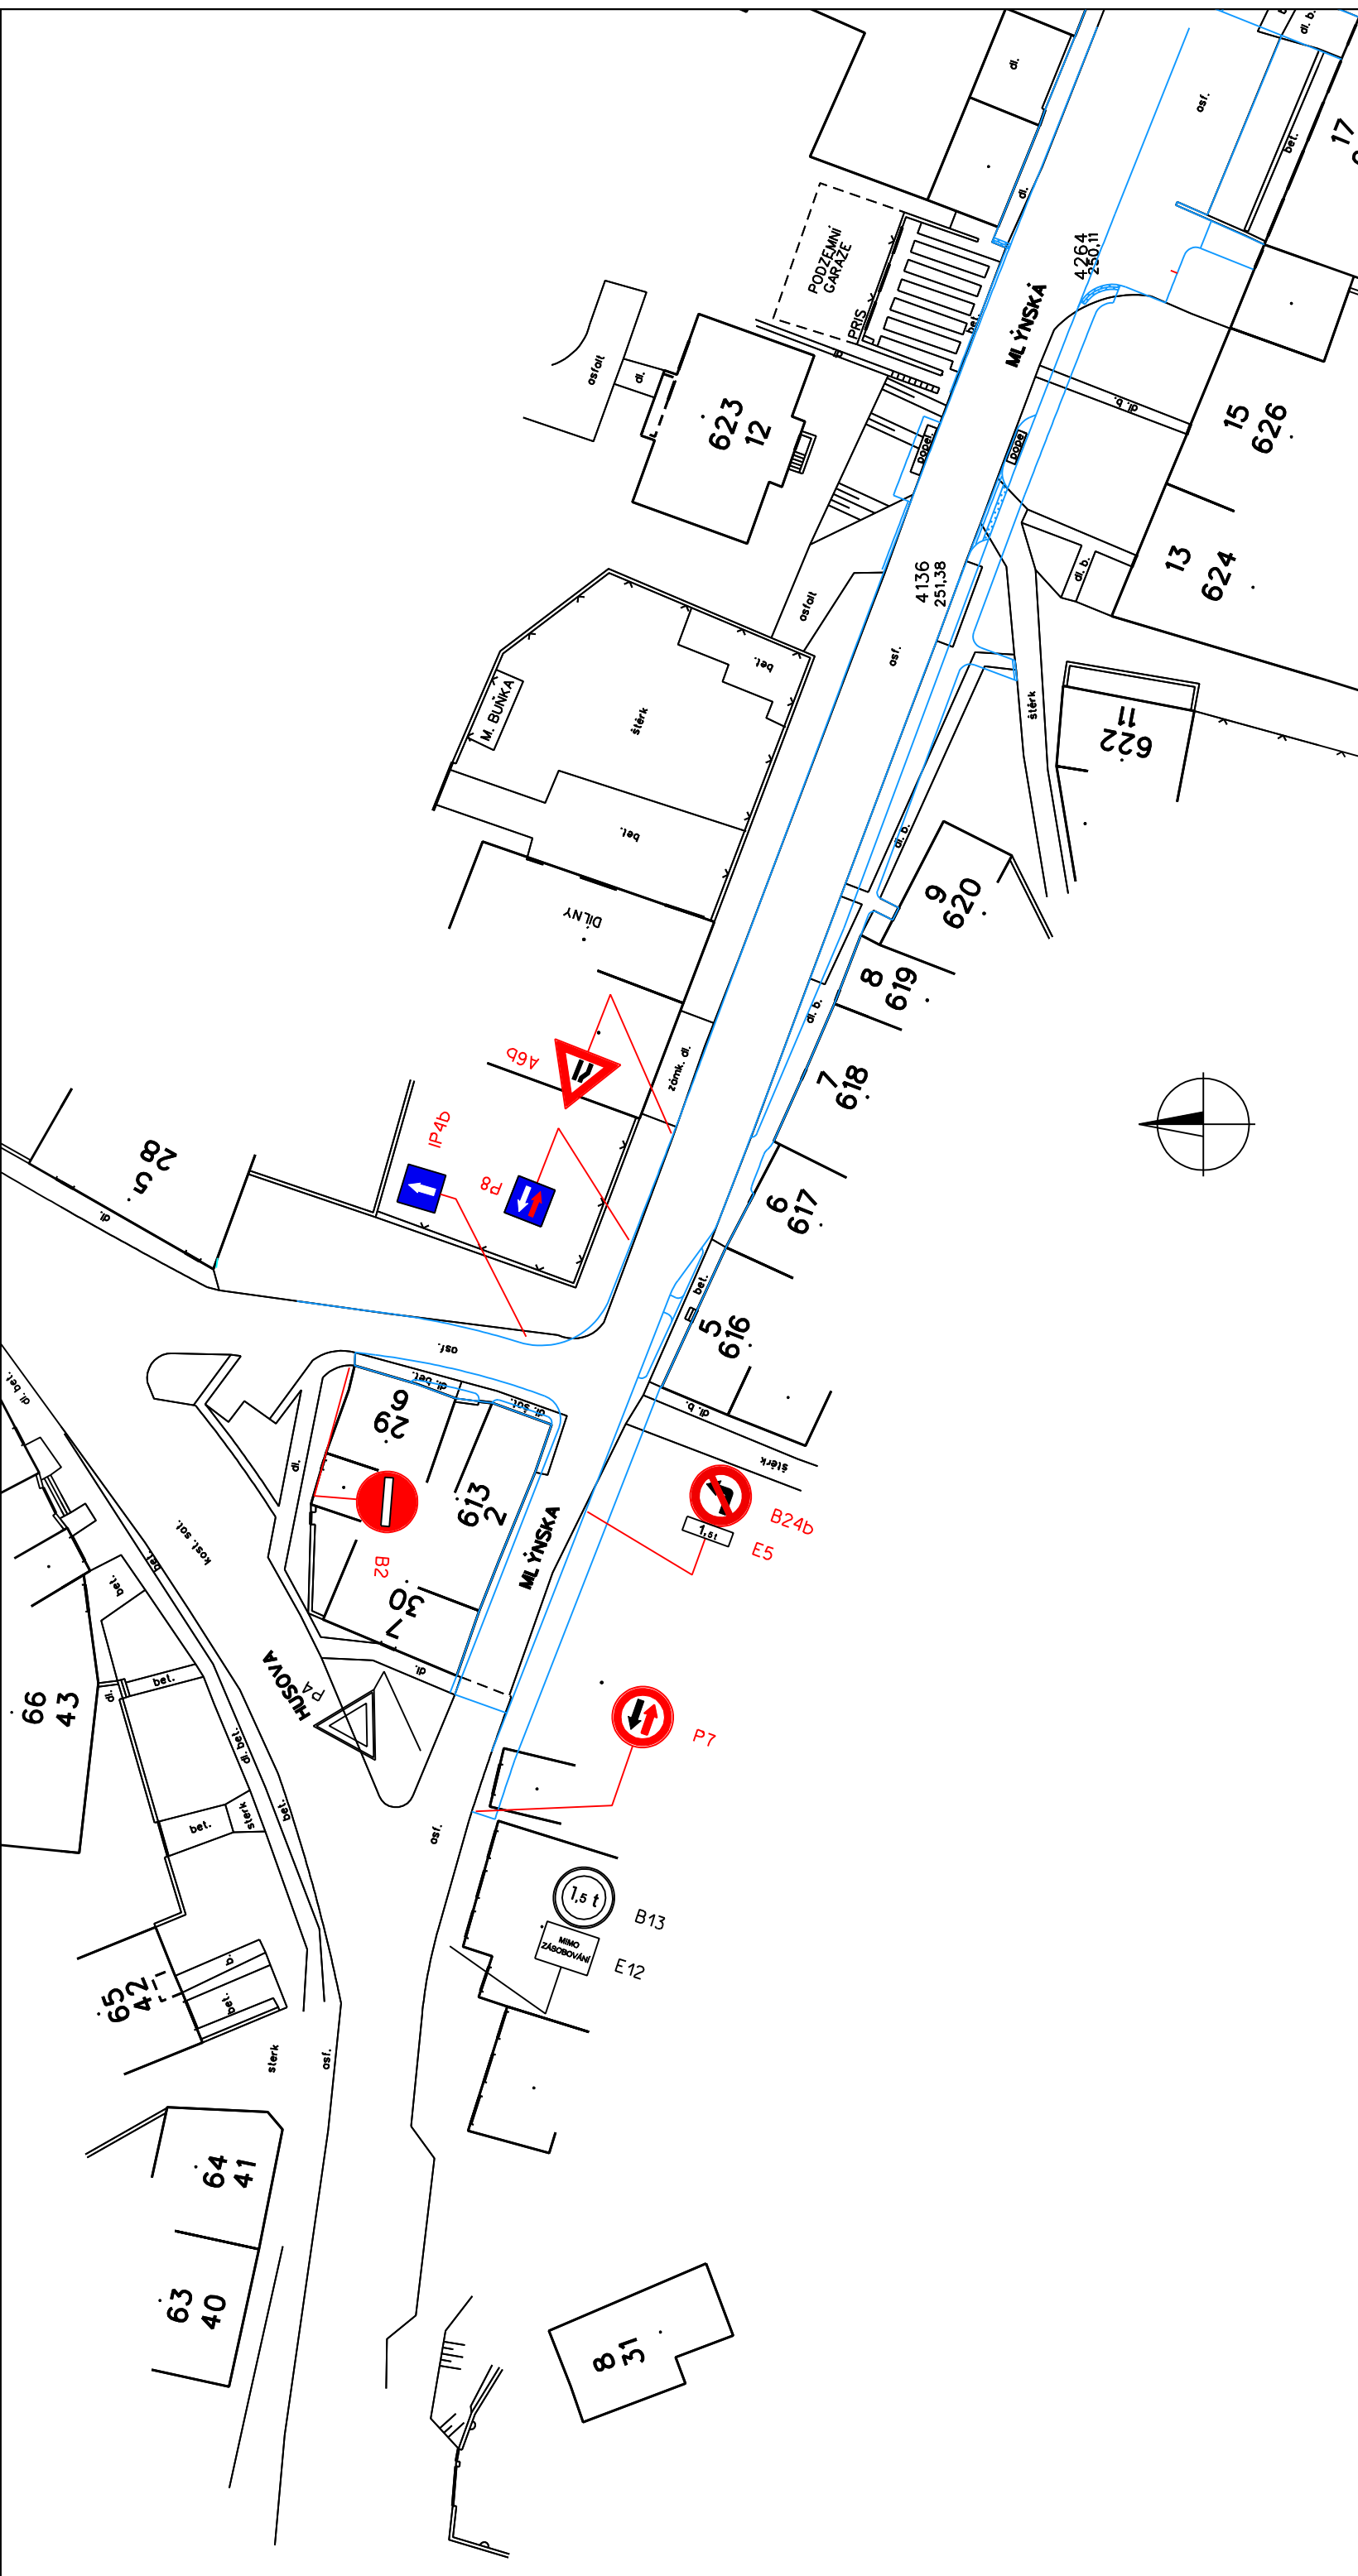

ZMĚNA	0	PROVEDL	DATUM	628
ZODPOVĚDNÝ PROJEKTANT	VYPRACOVAL			
ING. LIBOR PIVNÍČKA	ING. LIBOR PIVNÍČKA			
INVESTOR	MĚSTO MIROSLAV			
AKCE	MLÝNSKÁ			
OPRAVA ULICE MLÝNSKÁ				JIHOMORAVSKÝ
MIROSLAV				PROSINEC 2013
				DSP
				FORMÁT
				MĚŘITKO
				1:500
				ČÍSLO PŘÍLOHY
				ČÍSLO PARÉ
PŘÍLOHA				09

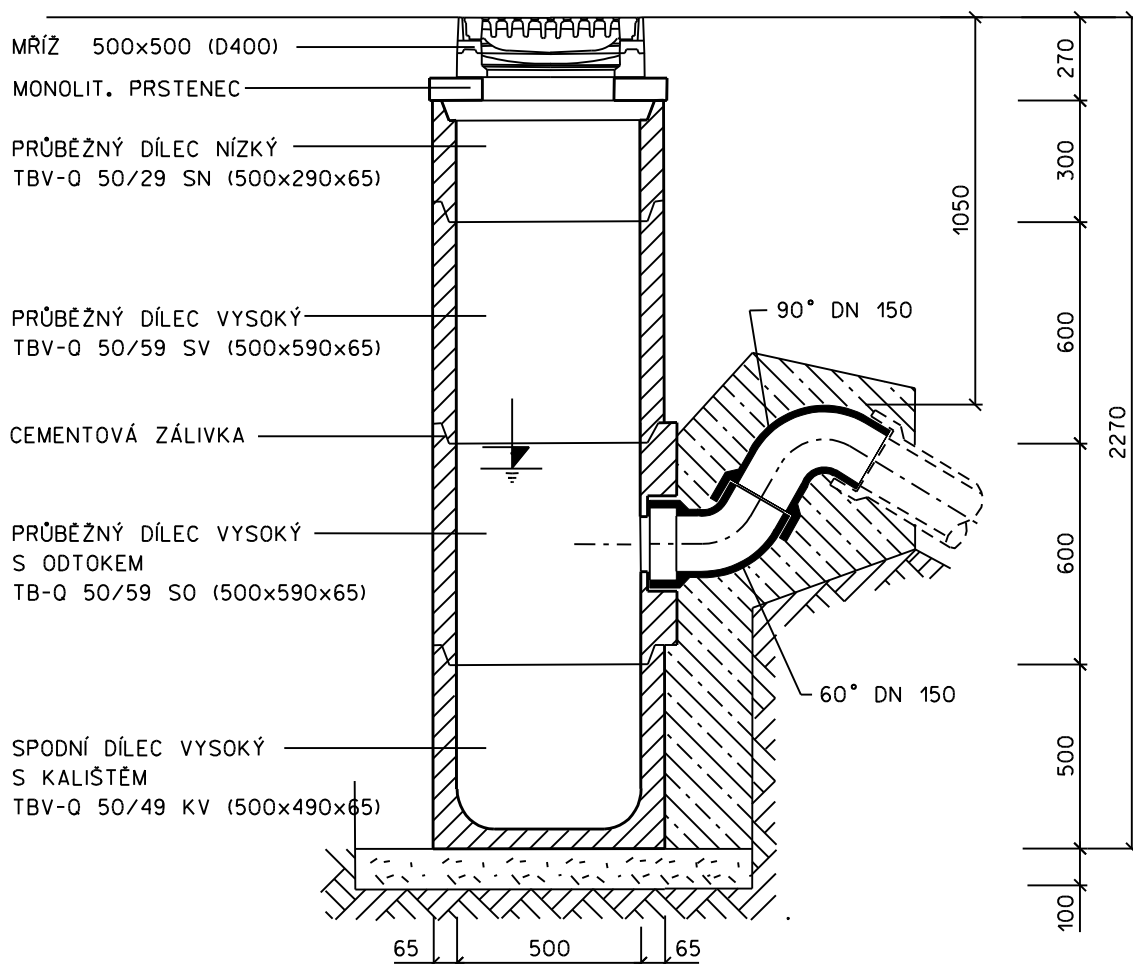

ZMĚNA	0	PROVEDL	DATUM
ZODPOVĚDNÝ PROJEKTANT	ING. LIBOR PIVNÍČKA	VYPRACOVAL	ING. LIBOR PIVNÍČKA
INVESTOR	MĚSTO MIROSLAV	SILNIČNÍ A MOSTNÍ INŽENÝRSTVÍ, s.r.o. RUDOLECKÉHO 25 TEL/FAX: 515 260 839 M: 603 325 894 IČ: 27699927 DIČ: CZ27699927	
AKCE	OPRAVA ULICE MLÝNSKÁ MIROSLAV SO 01 VOZOVKA KOMUNIKACE		KRAJ JIHOMORAVSKÝ
PŘÍLOHA	ULIČNÍ VPUST		DATUM PROSINEC 2013
			STUPEŇ DSP
			FORMÁT 1 A4
			MĚŘÍTKO 1:20
		ČÍSLO PŘÍLOHY 09	ČÍSLO PARÉ

