



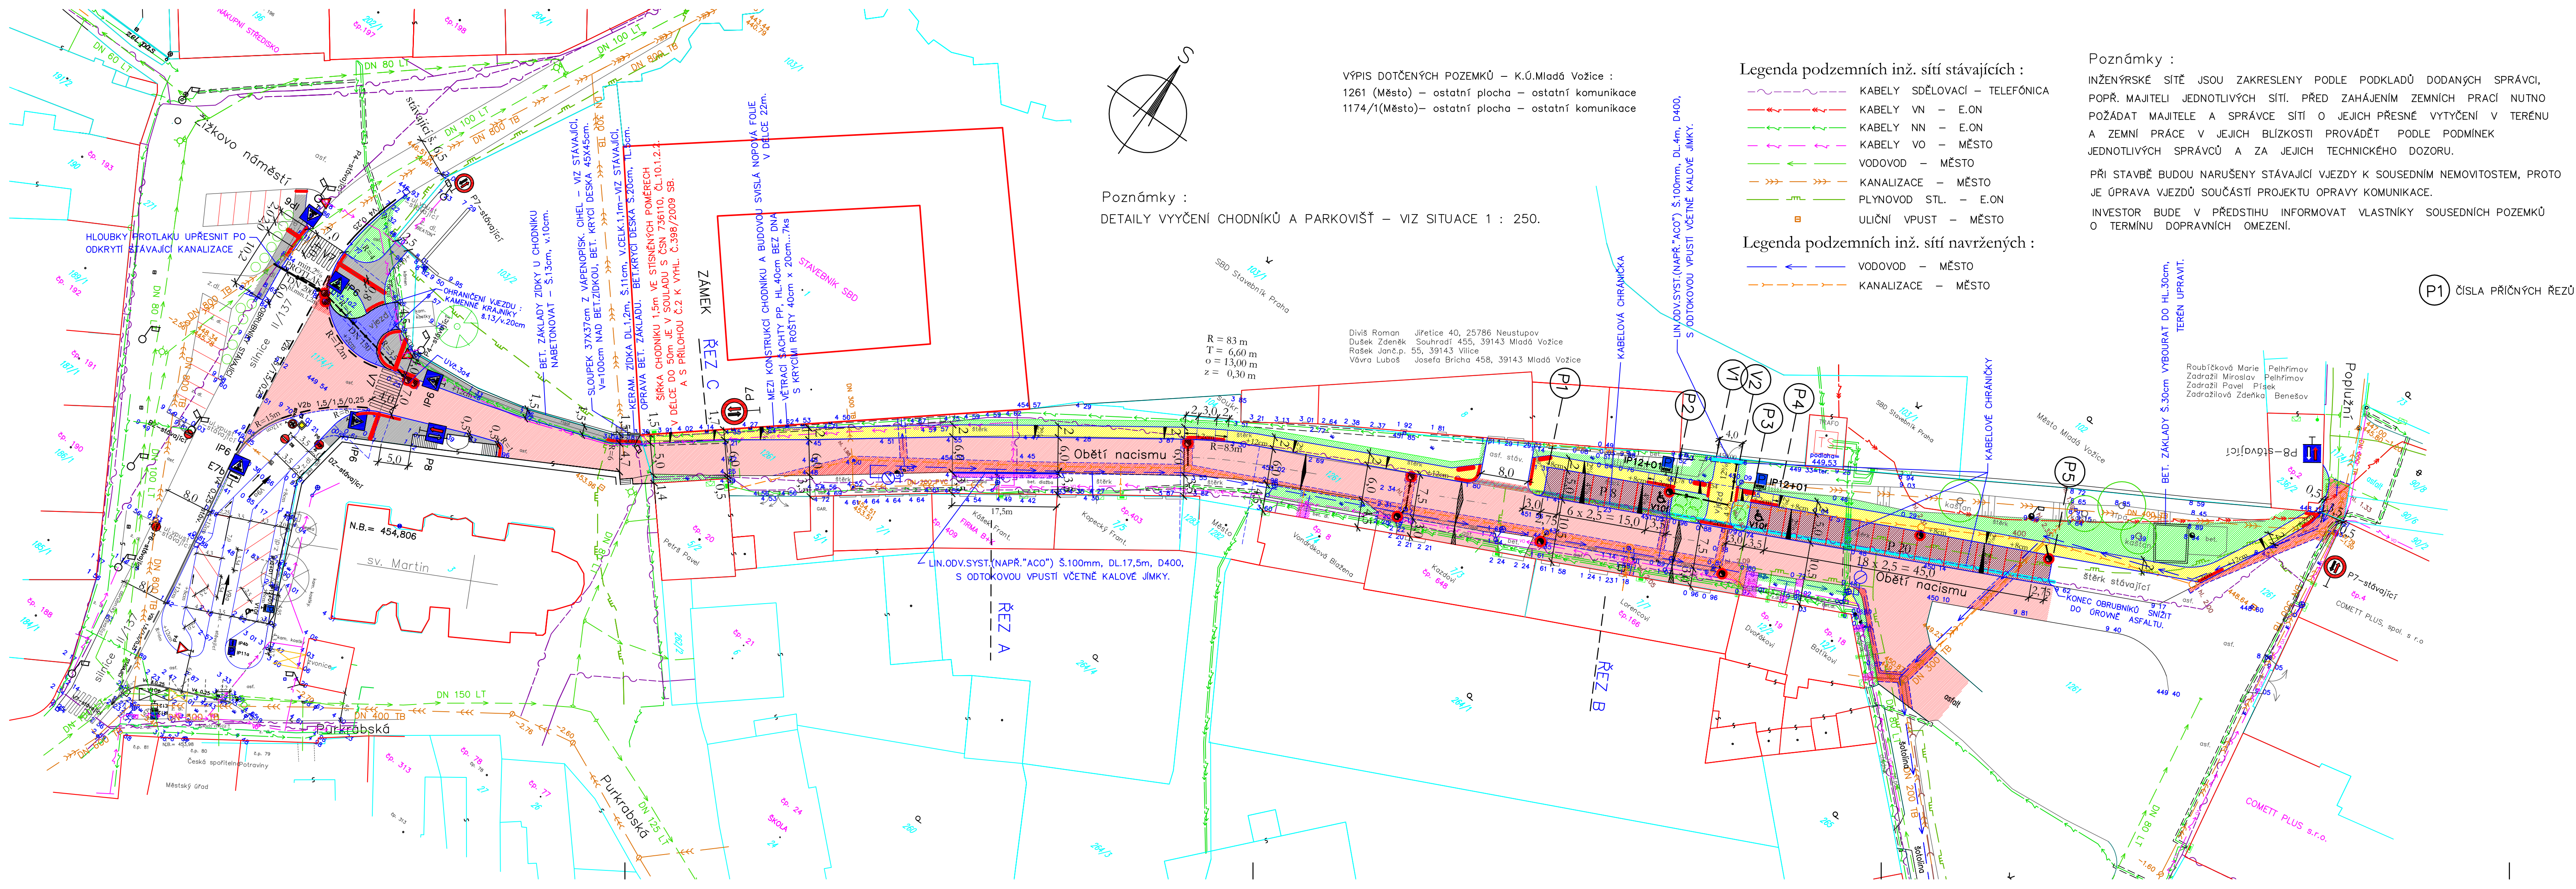

VÝPIS DOTČENÝCH POZEMKŮ – K.Ú.Mladá Vožice :
1261 (Město) – ostatní plocha – ostatní komunikace
1174/1(Město)– ostatní plocha – ostatní komunikace

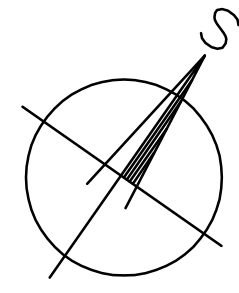

Poznámky :
DETAILY VYČENÍ CHODNÍKŮ A PARKOVIŠŤ – VIZ SITUACE 1 : 250.

Legenda podzemních inž. sítí stávajících :

- KABELY SĎELOVACÍ – TELEFÓNICA
- KABELY VN – E.ON
- KABELY NN – E.ON
- KABELY VO – MĚSTO
- VODOVOD – MĚSTO
- KANALIZACE – MĚSTO
- PLYNOVOD STL. – E.ON
- ULIČNÍ VPUST – MĚSTO

Legenda podzemních inž. sítí navržených :

- VODOVOD – MĚSTO
- KANALIZACE – MĚSTO

Poznámky :
INŽENÝRSKÉ SÍŤE JSOU ZAKRESLENY PODLE PODKLADŮ DODANÝCH SPRÁVCI, POPŘ. MAJITELI JEDNOTLIVÝCH SÍŤÍ. PŘED ZAHÁJENÍM ZEMNÍCH PRACÍ NUTNO POŽÁDAT MAJITELE A SPRÁVCE SÍŤÍ O JEJICH PŘESNÉ VYTYČENÍ V TERÉNU A ZEMNÍ PRÁCE V JEJICH BLÍZKOSTI PROVÁDĚT PODLE PODMÍNEK JEDNOTLIVÝCH SPRÁVCŮ A ZA JEJICH TECHNICKÉHO DOZORU.
PŘI STAVBĚ BUDOU NARUŠENY STÁVAJÍCÍ VJEZDY K SOUSEDNÍM NEMOVITOSTEM, PROTO JE ÚPRAVA VJEZDŮ SOUČÁSTÍ PROJEKTU OPRAVY KOMUNIKACE.
INVESTOR BUDE V PŘEDSTIHU INFORMOVAT VLASTNÍKY SOUSEDNÍCH POZEMKŮ O TERMÍNU DOPRAVNÍCH OMEZENÍ.

- LEGENDA :
- SO 01 - Parkoviště
- PARKOVACÍ PLOCHY – betonová vibrolisovaná dlažba přírodní šedá tl.8cm (tvar 10/20/8 cm)
 - ÚPRAVY PŘÍLEHLÉHO TERÉNU
 - ĎELÍCÍ ČÁRY NA PARKOVIŠŤI š.10cm – betonová vibrolis.dlažba červená tl.8cm
 - KABELOVÉ CHRÁNIČKY : kabely sdělovací – chráničky PVC pùlené (typu AROT)
 - kabely NN – betonové kabelové žlaby (např.TK1)
- SO 02 - Chodníky
- CHODNÍK – betonová chodníková vibrolisovaná dlažba tmavě šedá tl.6cm (červ. pruh š.cca 12cm podél sil. obrubníků – viz Žižkovo náměstí, tvar DUETO)
 - CHODNÍK – betonová chodníková vibrolisovaná dlažba přírodní šedá tl.6cm (tvar 10/20/6 cm)
 - ÚPRAVY PŘÍLEHLÉHO TERÉNU
 - VAROVNÉ PÁSY š.40cm A SIGNÁLNI PÁSY š.80cm NA CHODNÍKU – "slepecká" betonová dlažba červená (s výstupky), rozm. 20/10/6cm, VAROVNÉ PÁSY BUDOU VŠUDE TAM, KDE BUDE VÝŠKA SIL. OBRUBNÍKŮ NIŽŠÍ NEŽ 8cm.
 - VJEZD – žulové kostky 10/10cm, ohraničené kamennými krajníky š.13/v.20cm
- SO 03 - Oprava komunikace
- OPRAVA KOMUNIKACE – asfalt – Viz vzor. př. řezy.
 - OBNOVA STÁVAJÍCÍCH DLAŽEB
 - ÚPRAVY PŘÍLEHLÉHO TERÉNU
- SO 04 - Odvodnění komunikací
- TYPOVÁ ULIČNÍ VPUST + MŘÍŽ D400 + KALOVÝ KOŠ
 - LINIOVÝ ODVODŇOVACÍ SYSTÉM (NAPŘ."ACO") š.100mm, ZAT. D400, S ODTOKOVOU VPUSTÍ VČETNĚ KALOVÉ JÍMKY.
 - KANALIZAČNÍ PŘÍPOJKA DN 150 mm, DN 200 mm

- SO 01 - Parkoviště
- SO 02 - Chodníky
- SO 03 - Oprava komunikace
- SO 04 - Odvodnění komunikací

Vypracoval: ING. JIŘÍ LAGNER, SOBĚSLAV, NA OHRADĚ 441/II, IČO : 10326227				
Kraj :	JIHOČESKÝ	Místo :	MLADÁ VOŽICE	Investor :
				MĚSTO MLADÁ VOŽICE
Akce : PARKOVIŠŤE, CHODNÍKY A OPRAVA KOMUNIKACE OBĚTÍ NACISMU - MLADÁ VOŽICE				Výhotovení :
Výkres : SITUACE KOORDINAČNÍ				
Datum :	04/2014	Stupeň :	DSP	Měřítko :
		1 : 500		Form. A4 :
		5		Č. výkr.:
				3.