


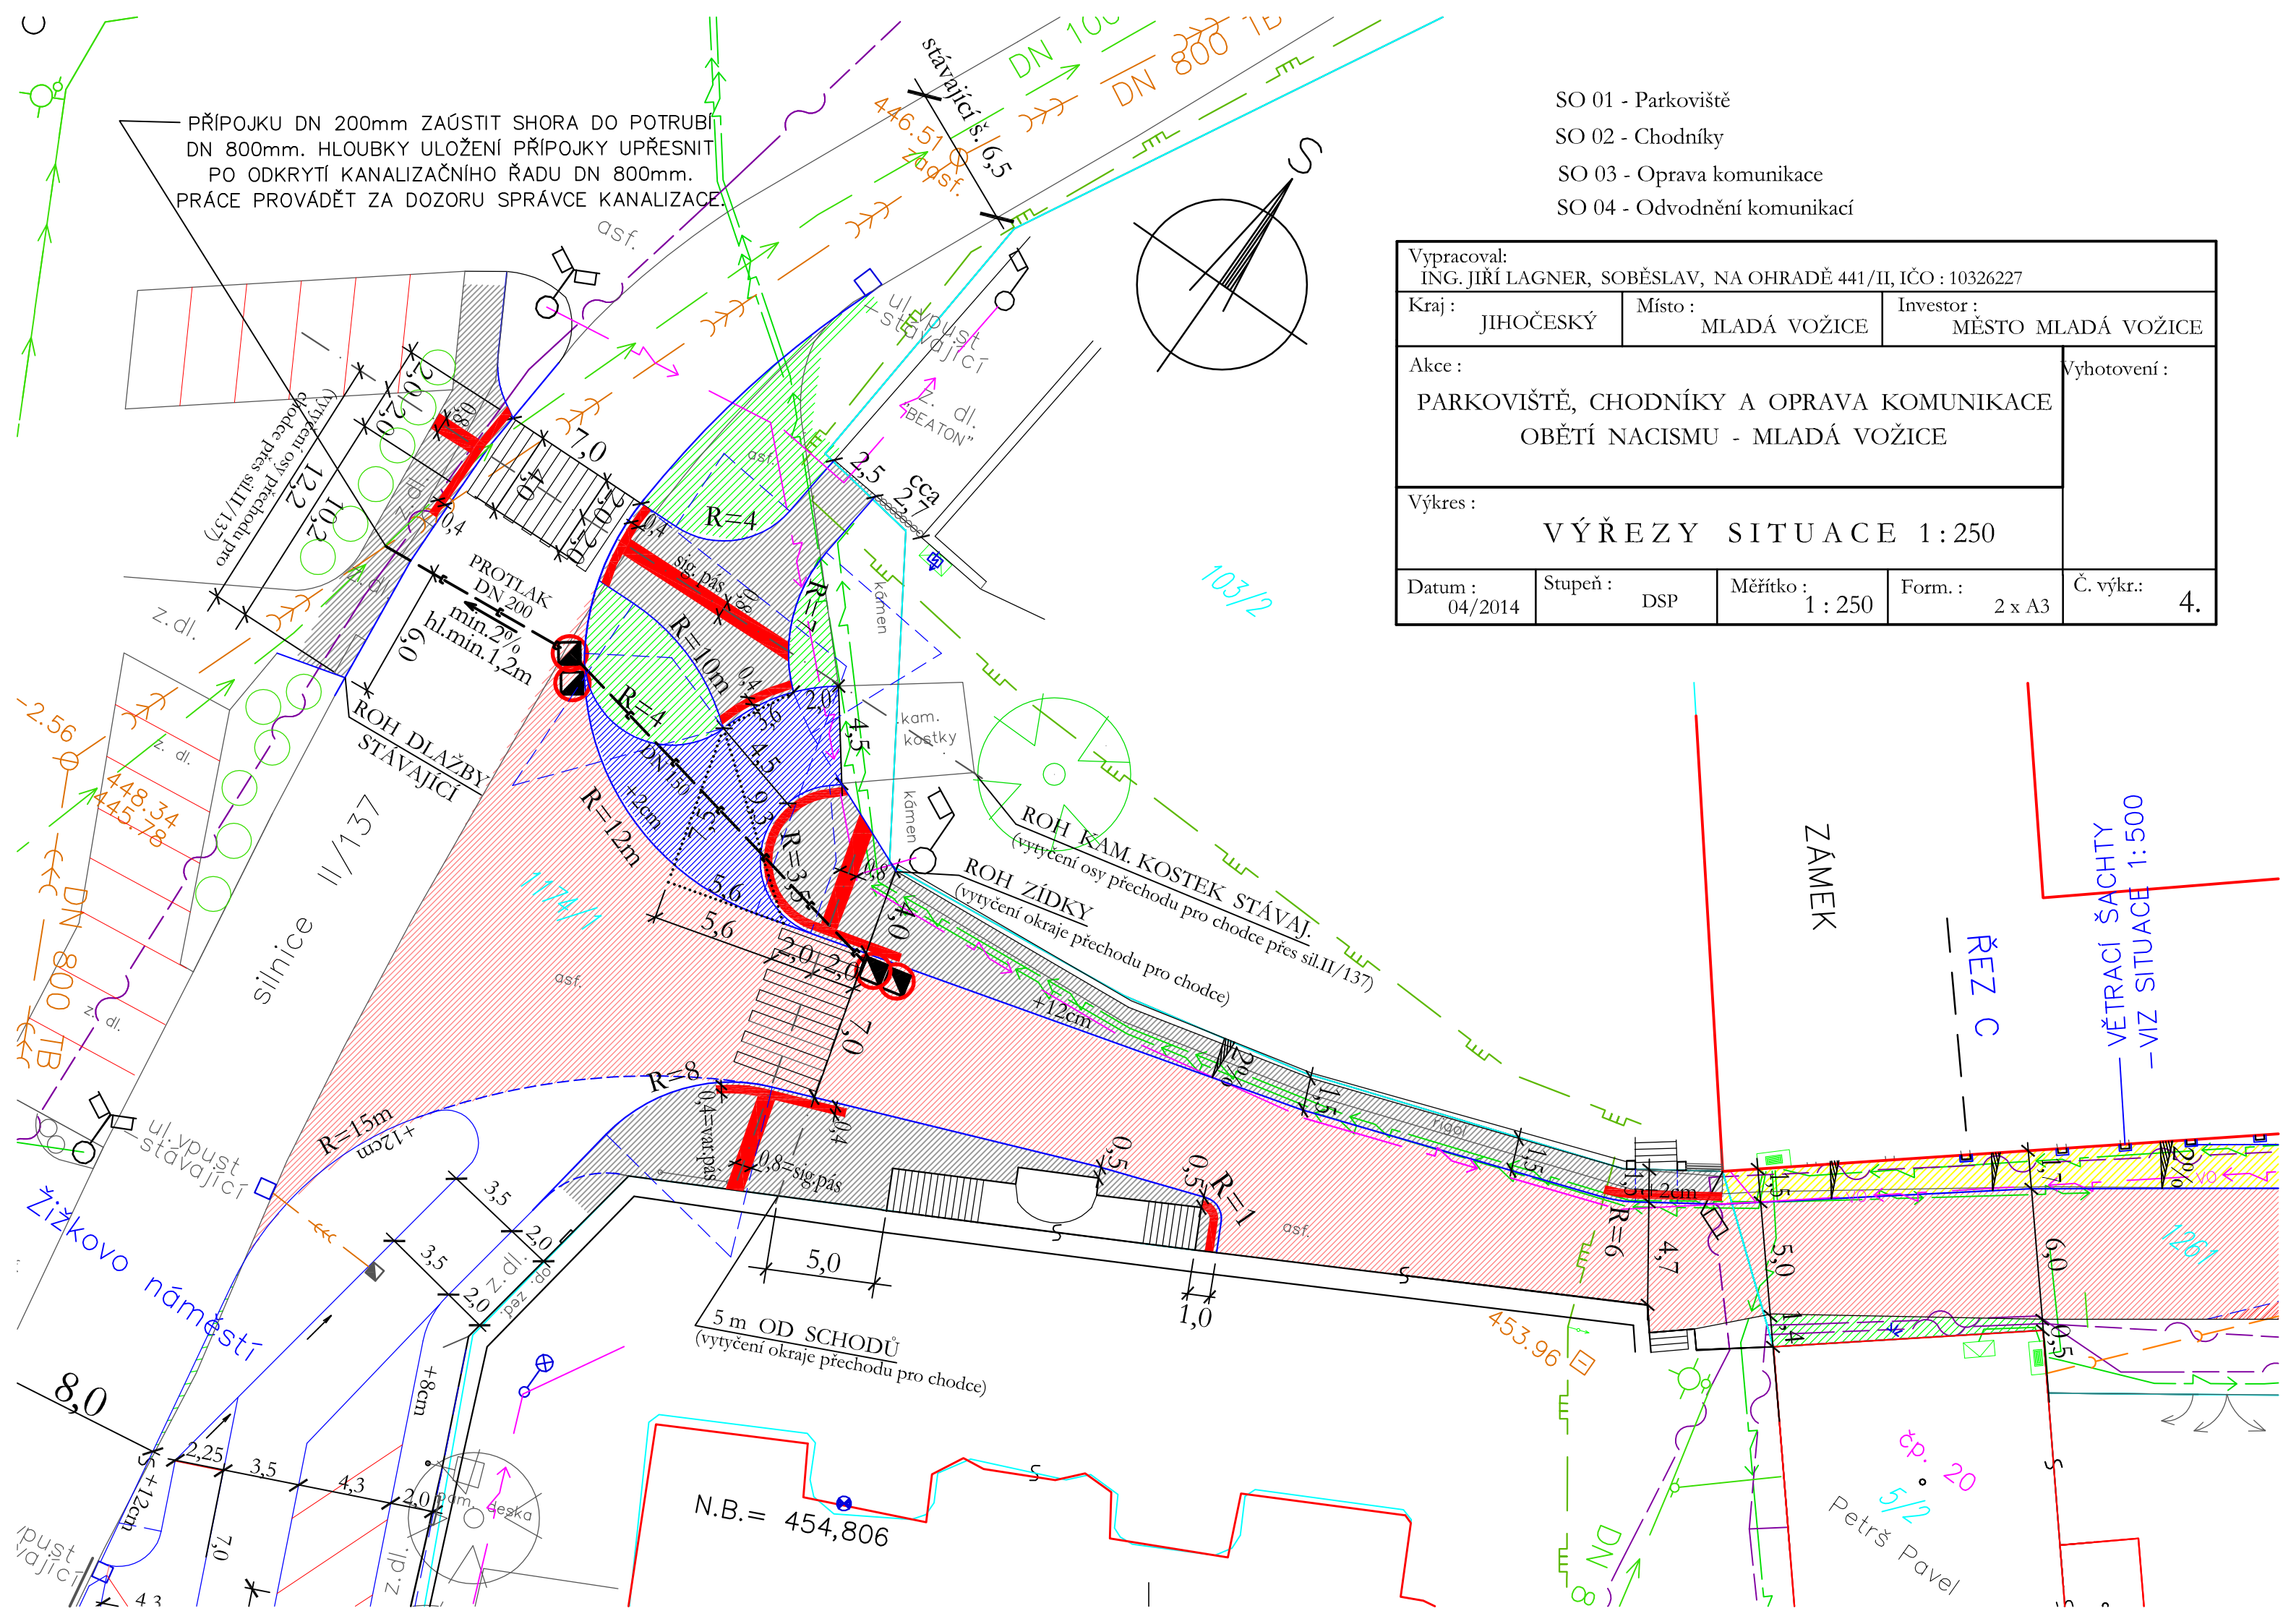

PŘÍPOJKU DN 200mm ZAÚSTIT SHORA DO POTRUBÍ DN 800mm. HLOUBKY ULOŽENÍ PŘÍPOJKY UPŘESNIT PO ODKRYTÍ KANALIZAČNÍHO ŘADU DN 800mm. PRÁCE PROVÁDĚT ZA DOZORU SPRÁVCE KANALIZACE.

- SO 01 - Parkoviště
- SO 02 - Chodníky
- SO 03 - Oprava komunikace
- SO 04 - Odvodnění komunikací

Vypracoval: ING. JIŘÍ LAGNER, SOBĚSLAV, NA OHRADĚ 441/II, IČO : 10326227					
Kraj : JIHOČESKÝ		Místo : MLADÁ VOŽICE		Investor : MĚSTO MLADÁ VOŽICE	
Akce : PARKOVIŠTĚ, CHODNÍKY A OPRAVA KOMUNIKACE OBĚTÍ NACISMU - MLADÁ VOŽICE					Vyhotovení :
Výkres : V Ý Ř E Z Y S I T U A C E 1 : 250					
Datum : 04/2014	Stupeň : DSP	Měřítko : 1 : 250	Form. : 2 x A3	Č. výkr.: 4.	