



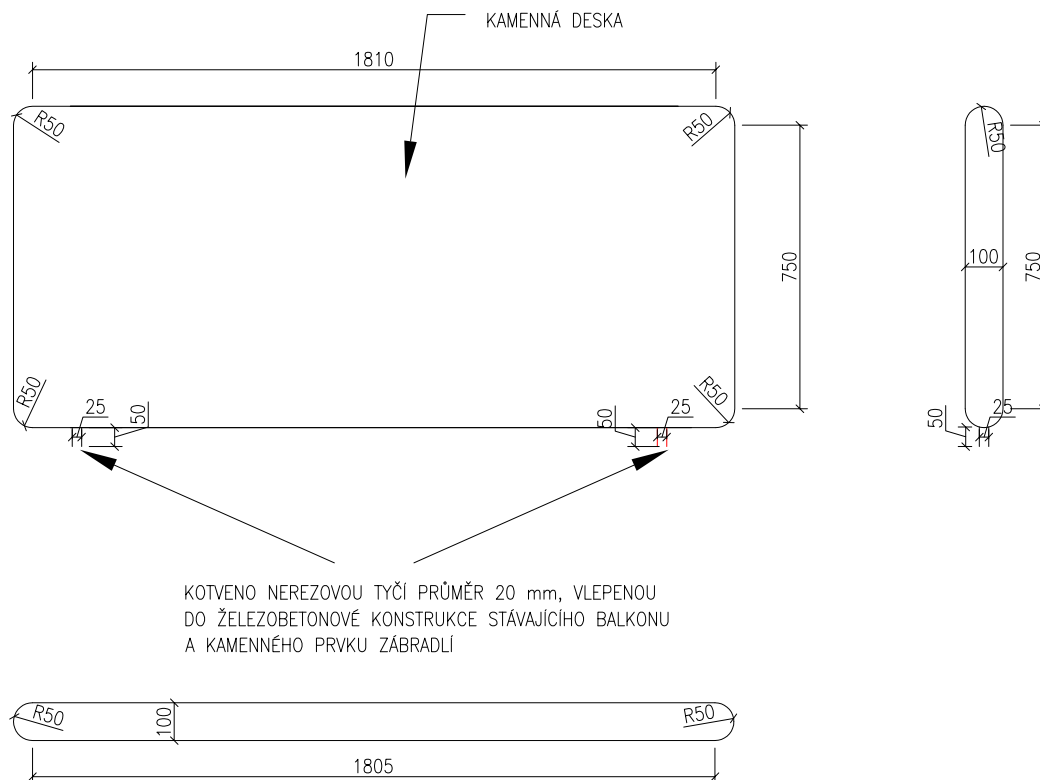


POZNÁMKA :

- Při zjištění závažných rozporů v projektové dokumentaci je nutné před objednáním výrobku nebo provedením příslušné konstrukce kontaktovat hlavního inženýra projektu
- Veškeré práce budou prováděny za přítomnosti autorského dozoru, stavebního dozoru a zástupců státní památkové péče
- Přesné rozměry nutno zaměřit na stavbě
- Tato projektová dokumentace je chráněna autorským právem České republiky a jeho porušení je trestné.
- Před zahájením realizace je nezbytné, aby zhotovitel ověřil správnost kót zjištěných stavební fakultou VUT Brno, na jejichž základě byla tato PD zpracována.

±0,000= +254,95 m n.m. BPV

AKCE :	REKONSTRUKCE ZÁMKU MIROSLAV (I. fáze)			Kamenná 13, 639 00 Brno, Czech Republic T +420 725 392 238, www.franeekarchitects.cz  Fránek Architects
	PROJEKTOVÁ DOKUMENTACE PRO VÝBĚR ZHOTOVITELE			
	D.1.1 ARCHITEKTONICKO-STAVEBNÍ ŘEŠENÍ			
OBSAH :	DETAIL PRVKU KMN/59_NOVÝ PRVEK DESKY KAMENNÉHO BALKÓNU			ČÍSLO VÝKRESU :
INVESTOR :	MĚSTO MIROSLAV, NÁMĚSTÍ SVOBODY 1/1, 671 72, MIROSLAV			
MÍSTO :	MIROSLAV, PARC. Č. 94			D.1.1/503
FORMÁT :	1x A4	STUPEŇ :	TENDER	
DATUM :	07/2013	MĚŘÍTKO :	1:20	
HLAVNÍ PROJEKTANT : Doc. Zdeněk Fránek		ZODPOVĚDNÝ PROJEKTANT : Ing. J. Topinka		VYPRACOVAL : Ing. arch. Dana Nováková

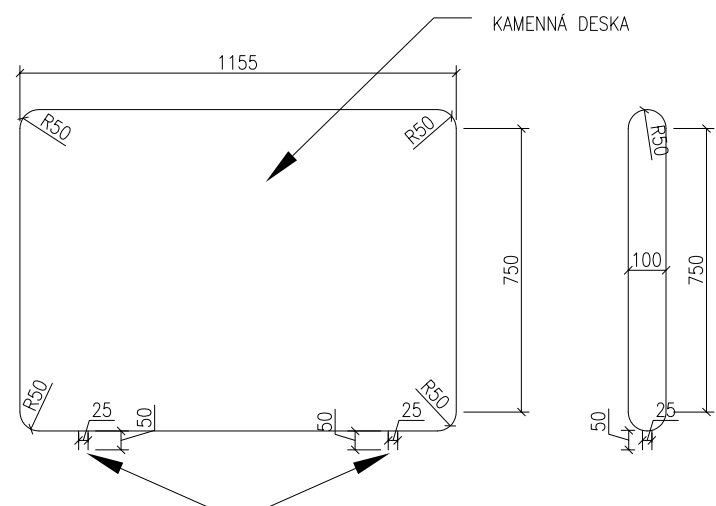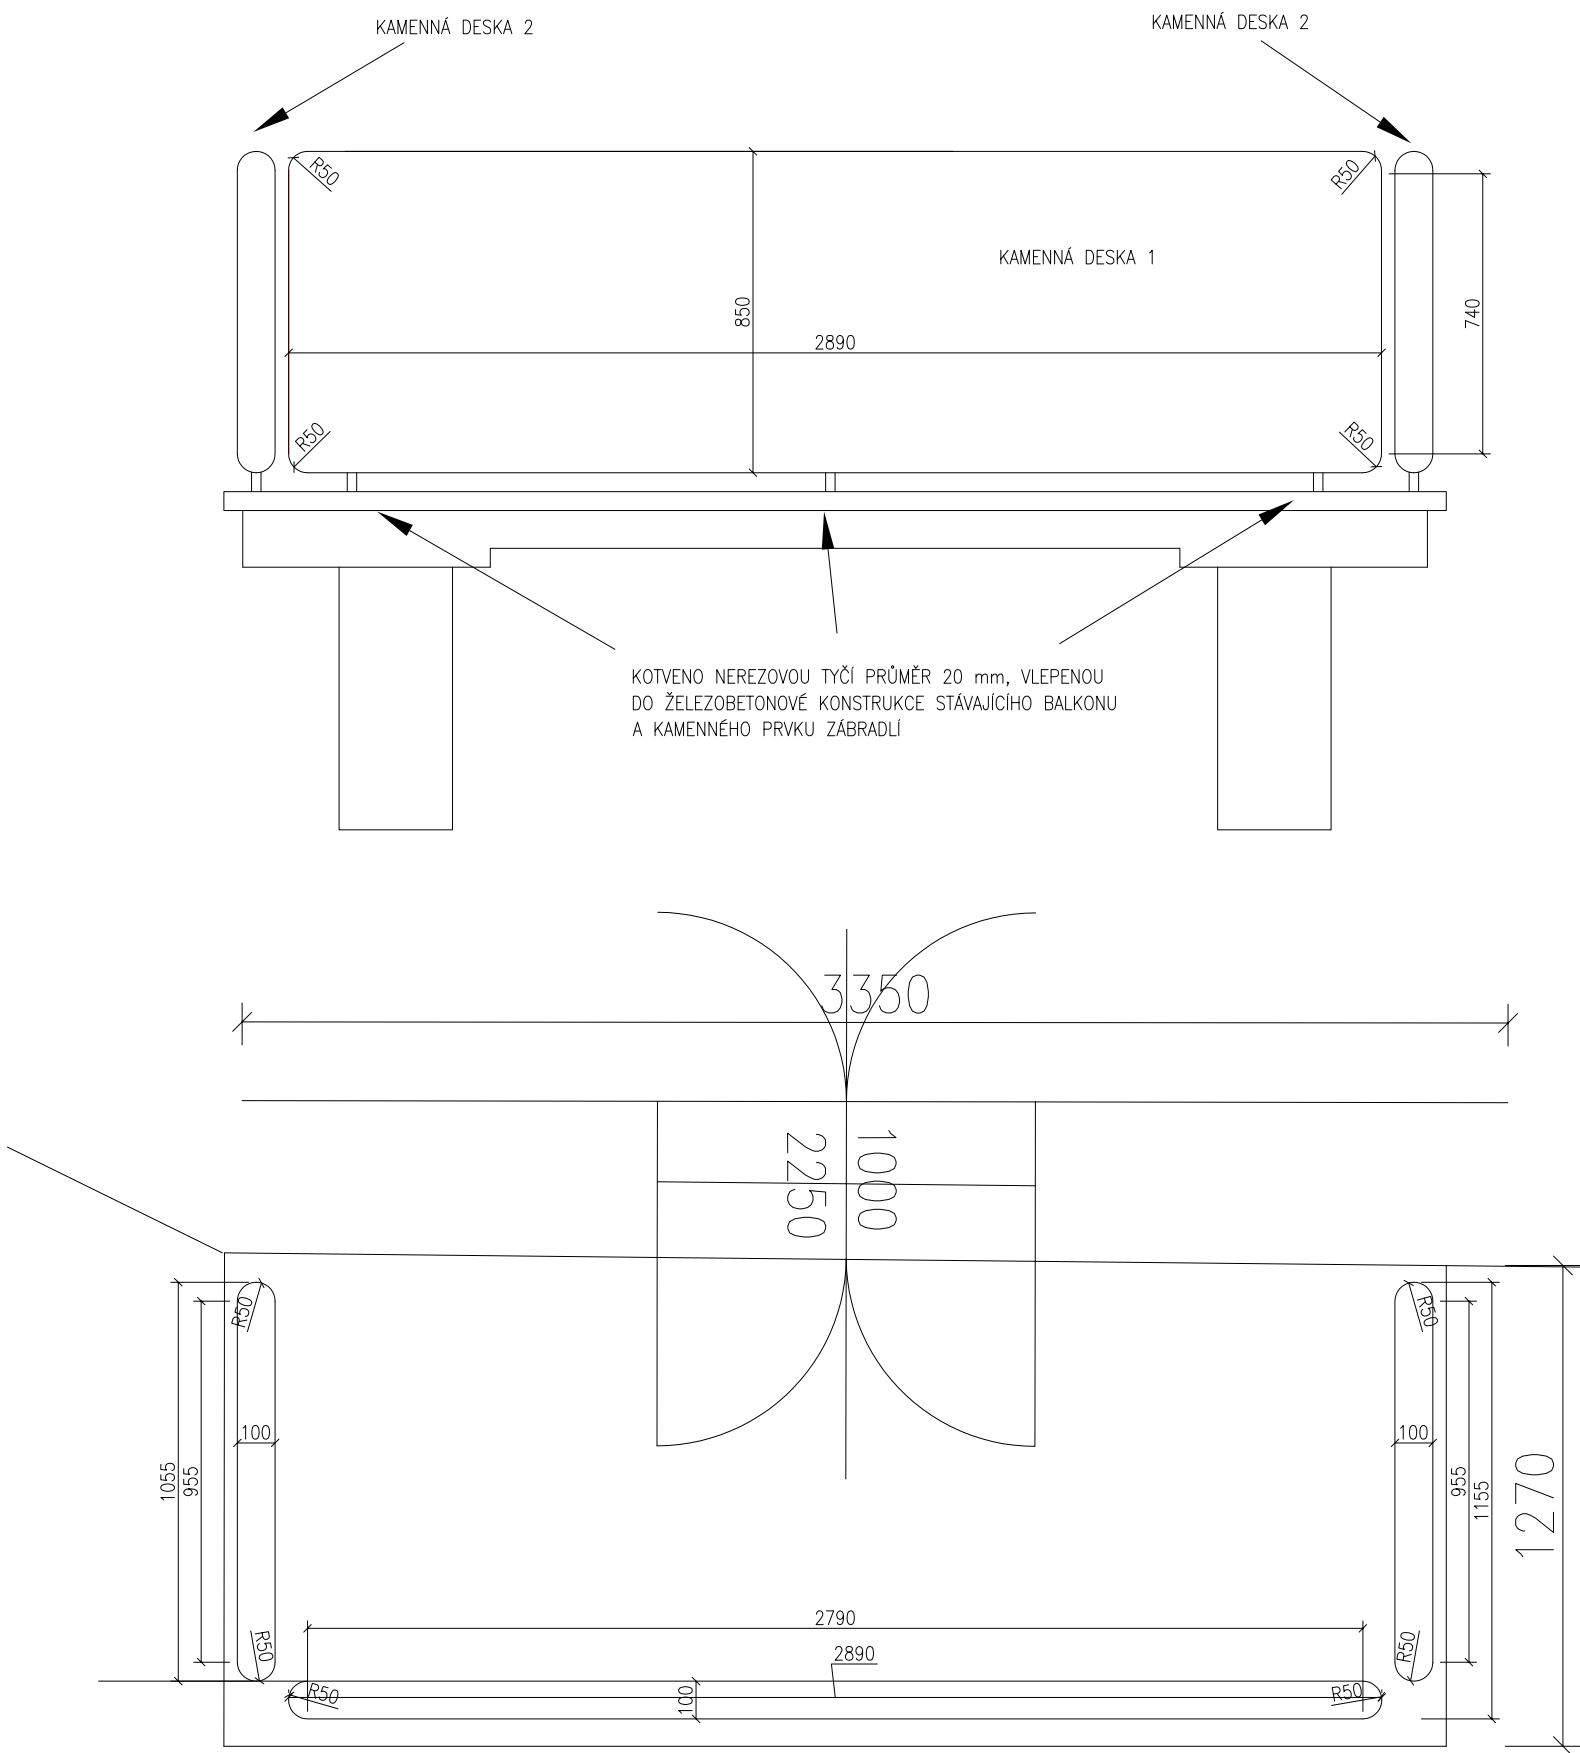



KOTVENO NEREZOVOU TYČÍ PRŮMĚR 20 mm, VLEPENOU DO ŽELEZOBETONOVÉ KONSTRUKCE STÁVAJÍCÍHO BALKONU A KAMENNÉHO PRVKU ZÁBRADLÍ

POZNÁMKA :

- Při zjištění závažných rozporů v projektové dokumentaci je nutné před objednáním výrobku nebo provedením příslušné konstrukce kontaktovat hlavního inženýra projektu
- Veškeré práce budou prováděny za přítomnosti autorského dozoru, stavebního dozoru a zástupců státní památkové péče
- Přesné rozměry nutno zaměřit na stavbě
- Tato projektová dokumentace je chráněna autorským právem České republiky a jeho porušení je trestné.
- Před zahájením realizace je nezbytné, aby zhotovitel ověřil správnost kót zjištěných stavební fakultou VUT Brno, na jejichž základě byla tato PD zpracována.

±0,000= +254,95 m n.m. BPV

AKCE :		REKONSTRUKCE ZÁMKU MIROSLAV (I. fáze)		Kamenná 13, 639 00 Brno, Czech Republic T +420 725 392 238, www.frane architects.cz
		PROJEKTOVÁ DOKUMENTACE PRO VÝBĚR ZHOTOVITELE		
		D.1.1 ARCHITEKTONICKO-STAVEBNÍ ŘEŠENÍ		
OBSAH :		DETAIL PRVKU KMN/60_NOVÝ PRVEK KAMENNÉHO BALKÓNU		 Fránek Architects
INVESTOR :		MĚSTO MIROSLAV, NÁMĚSTÍ SVOBODY 1/1, 671 72, MIROSLAV		
MÍSTO :		MIROSLAV, PARC. Č. 94		
FORMÁT :		1xA4	STUPEŇ : TENDER	ČÍSLO VÝKRESU : D.1.1/504
DATUM :		07/2013	MĚŘITKO : 1:20	
HLAVNÍ PROJEKTANT : Doc. Zdeněk Fránek		ZODPOVĚDNÝ PROJEKTANT : Ing. J. Topinka		VYPRACOVAL : Ing. arch. Dana Nováková

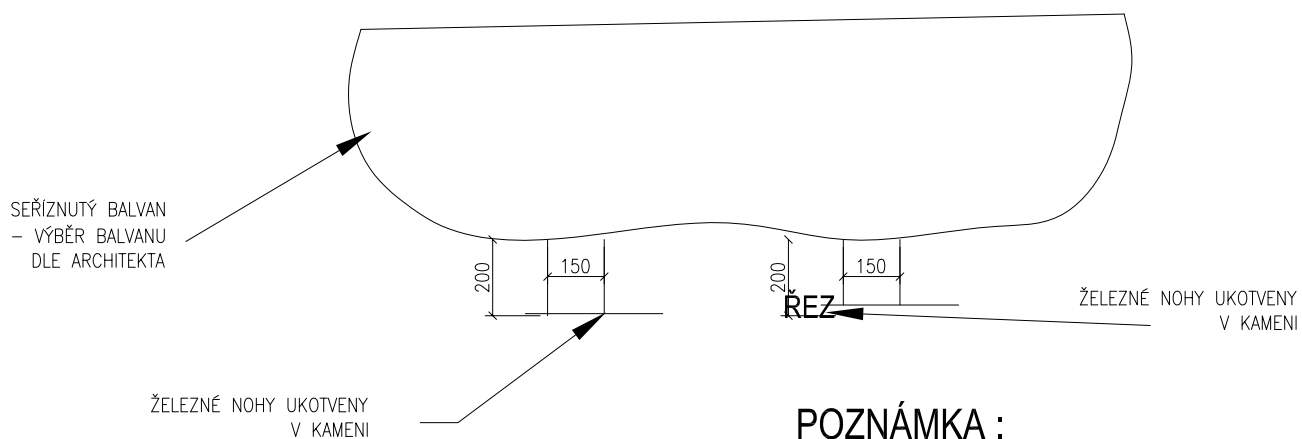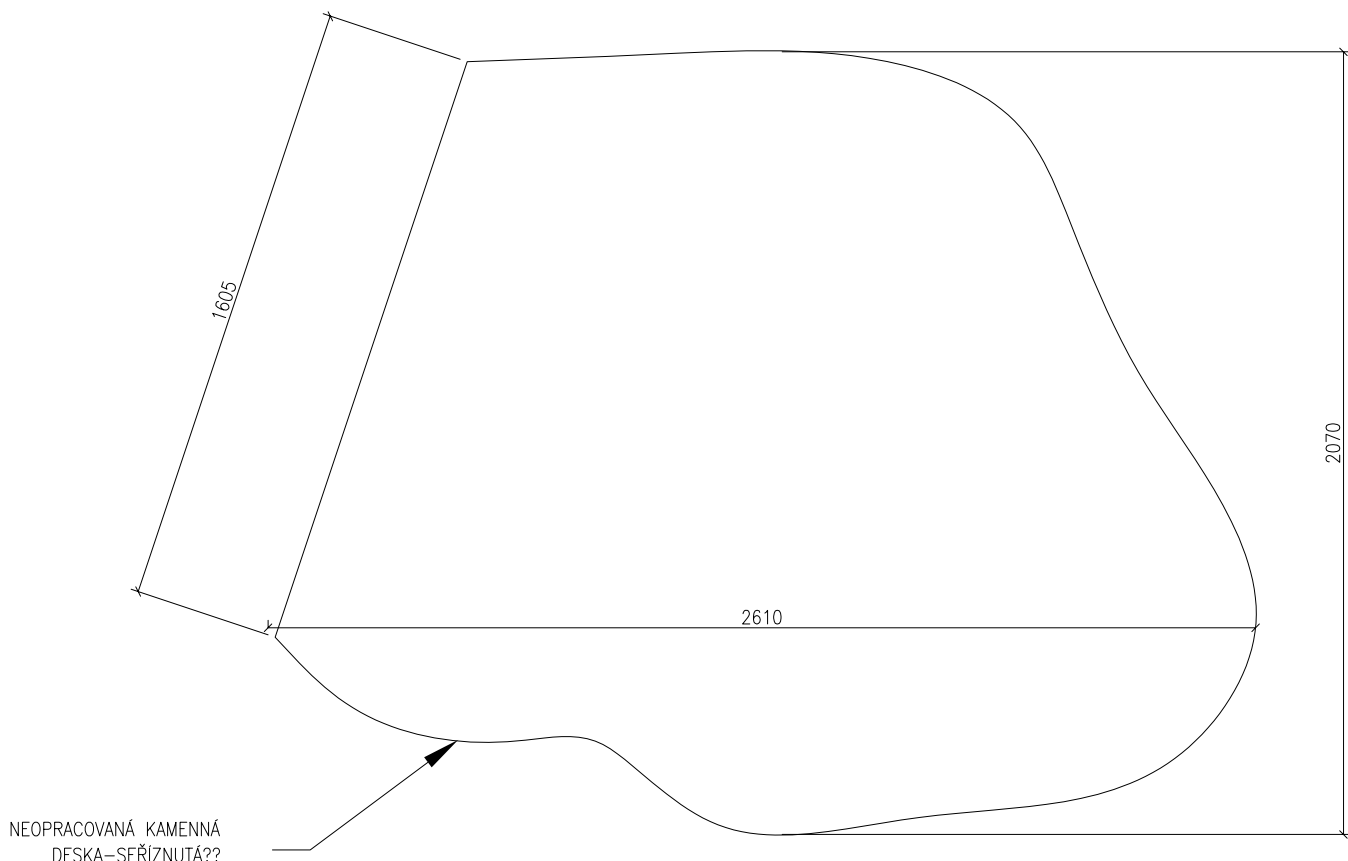

POZNÁMKA :

- Při zjištění závažných rozporů v projektové dokumentaci je nutné před objednáním výrobku nebo provedením příslušné konstrukce kontaktovat hlavního inženýra projektu
- Veškeré práce budou prováděny za přítomnosti autorského dozoru, stavebního dozoru a zástupců státní památkové péče
- Přesné rozměry nutno zaměřit na stavbě
- Tato projektová dokumentace je chráněna autorským právem České republiky a jeho porušení je trestné.
- Před zahájením realizace je nezbytné, aby zhotovitel ověřil správnost kót zjištěných stavební fakultou VUT Brno, na jejichž základě byla tato PD zpracována.


±0,000= +254,95 m n.m. BPV

AKCE :	REKONSTRUKCE ZÁMKU MIROSLAV (I. fáze)		
	PROJEKTOVÁ DOKUMENTACE PRO VÝBĚR ZHOTOVITELE		
	D.1.1 ARCHITEKTONICKO-STAVEBNÍ ŘEŠENÍ		
OBSAH :	DETAIL KMN/75_DESKA Z NEOPRACOVANÉHO KAMENE		
INVESTOR :	MĚSTO MIROSLAV, NÁMĚSTÍ SVOBODY 1/1, 671 72, MIROSLAV		
MÍSTO :	MIROSLAV, PARC. Č. 94		ČÍSLO VÝKRESU :
FORMÁT :	1xA4	STUPEŇ :	TENDER
DATUM :	07/2013	MĚŘÍTKO :	1:20
HLAVNÍ PROJEKTANT : Doc. Zdeněk Fránek		ZODPOVĚDNÝ PROJEKTANT : Ing. J. Topinka	VYPRACOVAL : Ing. arch. Dana Nováková

Kamenná 13, 639 00 Brno, Czech Republic
T +420 725 392 238, www.franeckarchitects.cz



Fránek Architects

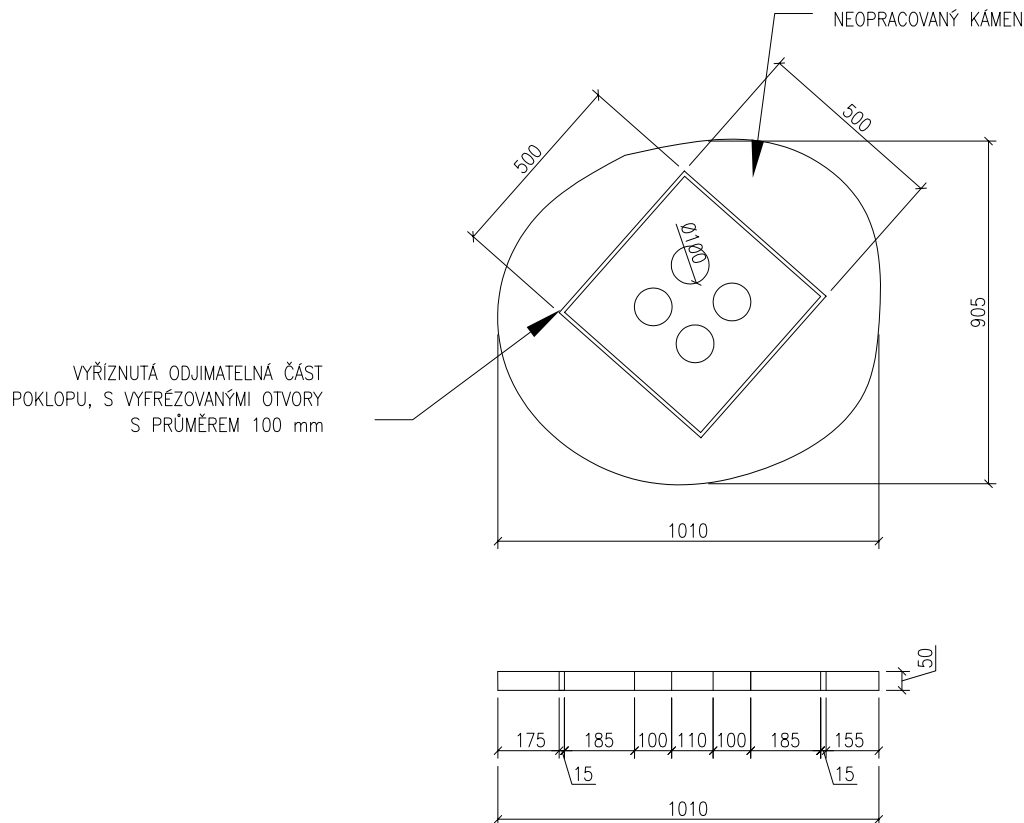



POZNÁMKA :

- Při zjištění závažných rozporů v projektové dokumentaci je nutné před objednáním výrobku nebo provedením příslušné konstrukce kontaktovat hlavního inženýra projektu
- Veškeré práce budou prováděny za přítomnosti autorského dozoru, stavebního dozoru a zástupců státní památkové péče
- Přesné rozměry nutno zaměřit na stavbě
- Tato projektová dokumentace je chráněna autorským právem České republiky a jeho porušení je trestné.
- Před zahájením realizace je nezbytné, aby zhotovitel ověřil správnost kót zjištěných stavební fakultou VUT Brno, na jejichž základě byla tato PD zpracována.

±0,000= +254,95 m n.m. BPV

AKCE :	REKONSTRUKCE ZÁMKU MIROSLAV (I. fáze)			Kamenná 13, 639 00 Brno, Czech Republic T +420 725 392 238, www.franeckarchitects.cz
	PROJEKTOVÁ DOKUMENTACE PRO VÝBĚR ZHOTOVITELE			
	D.1.1 ARCHITEKTONICKO-STAVEBNÍ ŘEŠENÍ			
OBSAH :	DETAIL KMN/76_POKLOP NA KANÁL Z NEOPRACOVANÉHO KAMENE			 Fránek Architects
INVESTOR :	MĚSTO MIROSLAV, NÁMĚSTÍ SVOBODY 1/1, 671 72, MIROSLAV			
MÍSTO :	MIROSLAV, PARC. Č. 94			ČÍSLO VÝKRESU :
FORMÁT :	1x A4	STUPEŇ :	TENDER	D.1.1/506
DATUM :	07/2013	MĚŘÍTKO :	1:20	
HLAVNÍ PROJEKTANT : Doc. Zdeněk Fránek		ZODPOVĚDNÝ PROJEKTANT : Ing. J. Topinka		VYPRACOVAL : Ing. arch. Dana Nováková

NEOPRACOVANÝ BALVAN
VÝBĚR BALVANU
DLE ARCHITEKTA

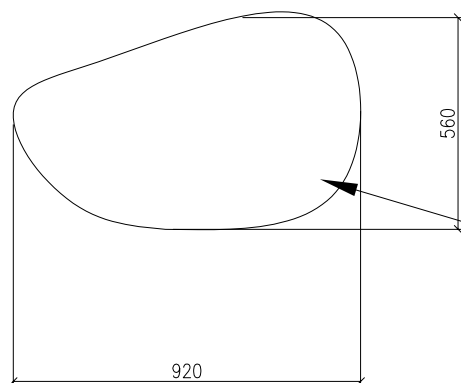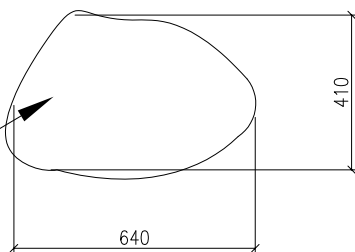

NEOPRACOVANÝ BALVAN
VÝBĚR BALVANU
DLE ARCHITEKTA

POZNÁMKA :

- Při zjištění závažných rozporů v projektové dokumentaci je nutné před objednáním výrobku nebo provedením příslušné konstrukce kontaktovat hlavního inženýra projektu
- Veškeré práce budou prováděny za přítomnosti autorského dozoru, stavebního dozoru a zástupců státní památkové péče
- Přesné rozměry nutno zaměřit na stavbě
- Tato projektová dokumentace je chráněna autorským právem České republiky a jeho porušení je trestné.
- Před zahájením realizace je nezbytné, aby zhotovitel ověřil správnost kót zjištěných stavební fakultou VUT Brno, na jejichž základě byla tato PD zpracována.

±0,000= +254,95 m n.m. BPV

AKCE :	REKONSTRUKCE ZÁMKU MIROSLAV (I. fáze)			Kamenná 13, 639 00 Brno, Czech Republic T +420 725 392 238, www.franeekarchitects.cz
	PROJEKTOVÁ DOKUMENTACE PRO VÝBĚR ZHOTOVITELE			
	D.1.1 ARCHITEKTONICKO-STAVEBNÍ ŘEŠENÍ			
OBSAH :	DETAIL KMN/77_VOLNĚ POLOŽENÝ KÁMEN NA SEZENÍ Z NEOPRACOVANÉHO KAMENE			
INVESTOR :	MĚSTO MIROSLAV, NÁMĚSTÍ SVOBODY 1/1, 671 72, MIROSLAV			
MÍSTO :	MIROSLAV, PARC. Č. 94			ČÍSLO VÝKRESU :
FORMÁT :	1xA4	STUPEŇ :	TENDER	D.1.1/507
DATUM :	07/2013	MĚŘÍTKO :	1:20	
HLAVNÍ PROJEKTANT : Doc. Zdeněk Fránek		ZODPOVĚDNÝ PROJEKTANT : Ing. J. Topinka		VYPRACOVAL : Ing. arch. Dana Nováková


KAMENNÝ SCHOD Z ŠTÍPANÉHO
LOMOVÉHO KAMENE
BALVAN DLE VÝBĚRU ARCHITEKTA.

POZNÁMKA :

- Při zjištění závažných rozporů v projektové dokumentaci je nutné před objednáním výrobku nebo provedením příslušné konstrukce kontaktovat hlavního inženýra projektu
- Veškeré práce budou prováděny za přítomnosti autorského dozoru, stavebního dozoru a zástupců státní památkové péče
- Přesné rozměry nutno zaměřit na stavbě
- Tato projektová dokumentace je chráněna autorským právem České republiky a jeho porušení je trestné.
- Před zahájením realizace je nezbytné, aby zhotovitel ověřil správnost kót zjištěných stavební fakultou VUT Brno, na jejichž základě byla tato PD zpracována.

±0,000= +254,95 m n.m. BPV

AKCE :		REKONSTRUKCE ZÁMKU MIROSLAV (I. fáze)		Kamenná 13, 639 00 Brno, Czech Republic T +420 725 392 238, www.franeckarchitects.cz
		PROJEKTOVÁ DOKUMENTACE PRO VÝBĚR ZHOTOVITELE		
		D.1.1 ARCHITEKTONICKO-STAVEBNÍ ŘEŠENÍ		
OBSAH :	DETAIL KMN/78_SCHOD Z VOLNĚ POLOŽENÉHO NEOPRACOVANÉHO KAMENE			
INVESTOR :	MĚSTO MIROSLAV, NÁMĚSTÍ SVOBODY 1/1, 671 72, MIROSLAV			
MÍSTO :	MIROSLAV, PARC. Č. 94			ČÍSLO VÝKRESU :
FORMÁT :	1x A4	STUPEŇ :	TENDER	D.1.1/508
DATUM :	07/2013	MĚŘÍTKO :	1:20	
HLAVNÍ PROJEKTANT : Doc. Zdeněk Fránek		ZODPOVĚDNÝ PROJEKTANT : Ing. J. Topinka		VYPRACOVAL : Ing. arch. Dana Nováková

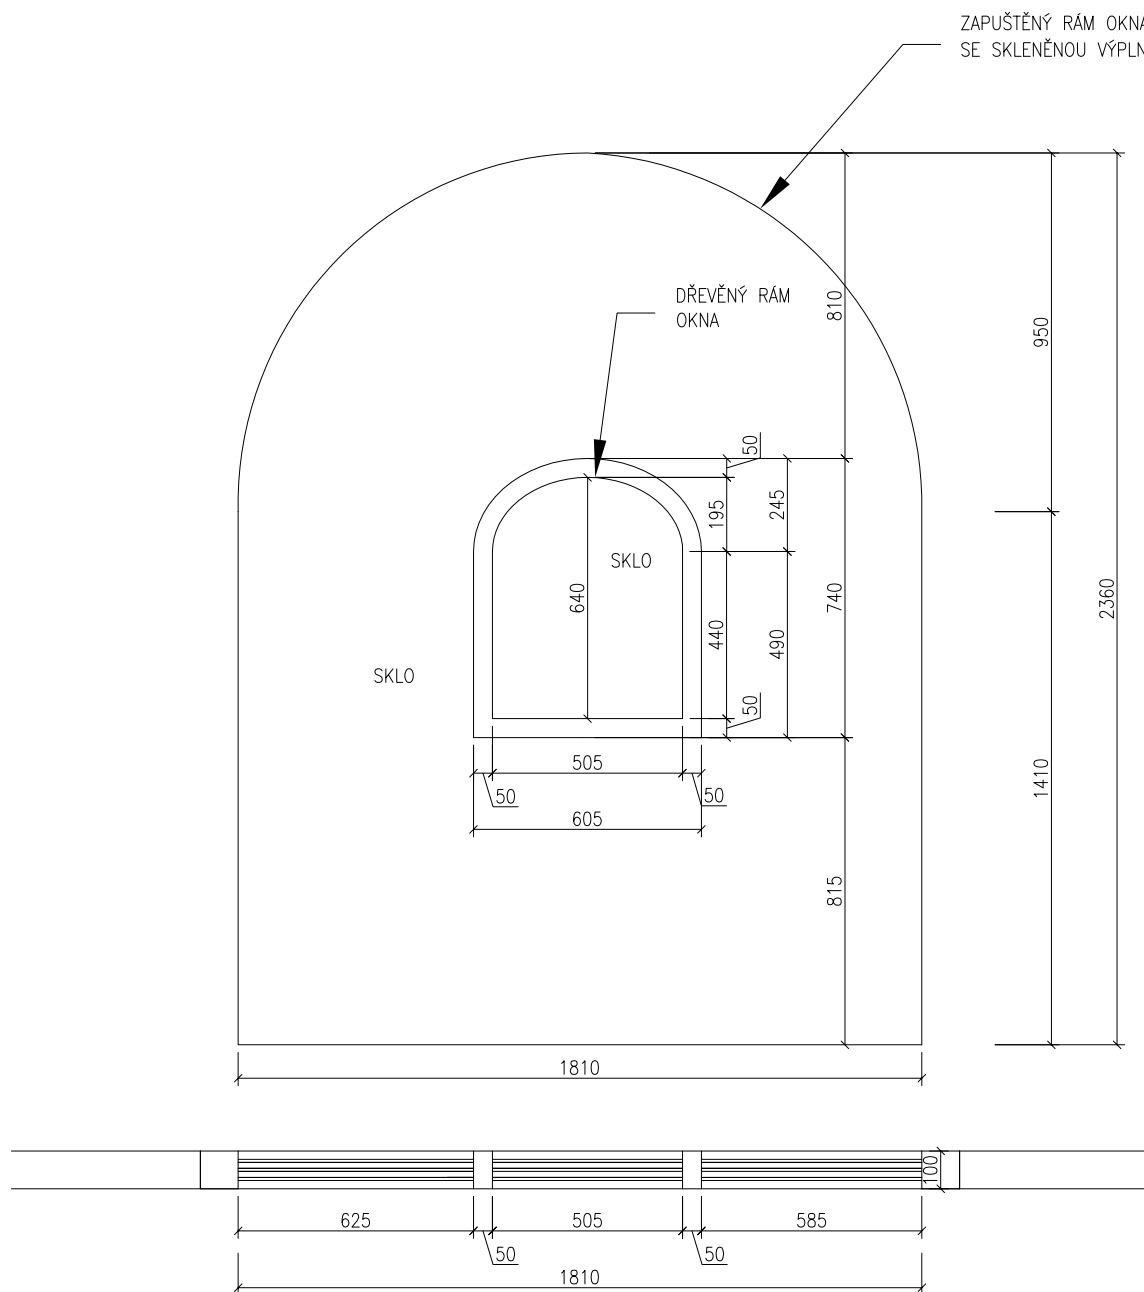


POZNÁMKA :

- Při zjištění závažných rozporů v projektové dokumentaci je nutné před objednáním výrobku nebo provedením příslušné konstrukce kontaktovat hlavního inženýra projektu
- Veškeré práce budou prováděny za přítomnosti autorského dozoru, stavebního dozoru a zástupců státní památkové péče
- Přesné rozměry nutno zaměřit na stavbě
- Tato projektová dokumentace je chráněna autorským právem České republiky a jeho porušení je trestné.
- Před zahájením realizace je nezbytné, aby zhotovitel ověřil správnost kót zjištěných stavební fakultou VUT Brno, na jejichž základě byla tato PD zpracována.

±0,000= +254,95 m n.m. BPV

AKCE :	REKONSTRUKCE ZÁMKU MIROSLAV (I. fáze)			Kamenná 13, 639 00 Brno, Czech Republic T +420 725 392 238, www.franeekarchitects.cz
	PROJEKTOVÁ DOKUMENTACE PRO VÝBĚR ZHOTOVITELE			
	D.1.1 ARCHITEKTONICKO-STAVEBNÍ ŘEŠENÍ			
OBSAH :	DETAIL PRVKU TN/2 - OKNO			 Fránek Architects
INVESTOR :	MĚSTO MIROSLAV, NÁMĚSTÍ SVOBODY 1/1, 671 72, MIROSLAV			
MÍSTO :	MIROSLAV, PARC. Č. 94			ČÍSLO VÝKRESU :
FORMÁT :	1x A4	STUPEŇ :	TENDER	D.1.1/509
DATUM :	07/2013	MĚŘÍTKO :	1:20	
HLAVNÍ PROJEKTANT : Doc. Zdeněk Fránek		ZODPOVĚDNÝ PROJEKTANT : Ing. J. Topinka		VYPRACOVAL : Ing. arch. Dana Nováková


DETAIL 01 - ENERGOKANÁLEK 270x250 mm

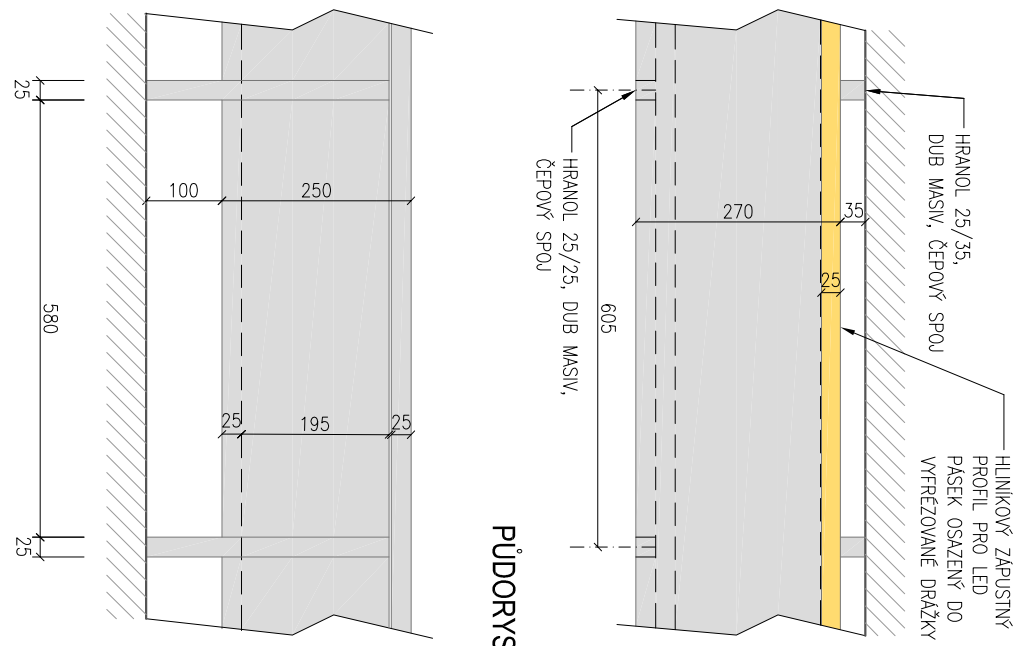

PŮDORYS

NÁRYS


DETAIL 02 - ENERGOKANÁLEK SCHODIŠŤOVÝ 150x250 mm

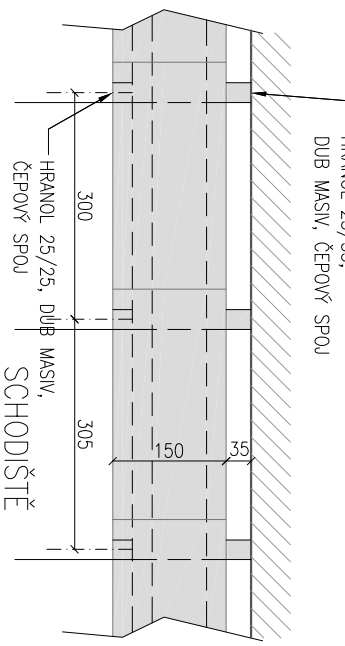

PŮDORYS


NÁRYS

DETAIL 04 - STOLKA NA POHYBOVÉ ČIDLO

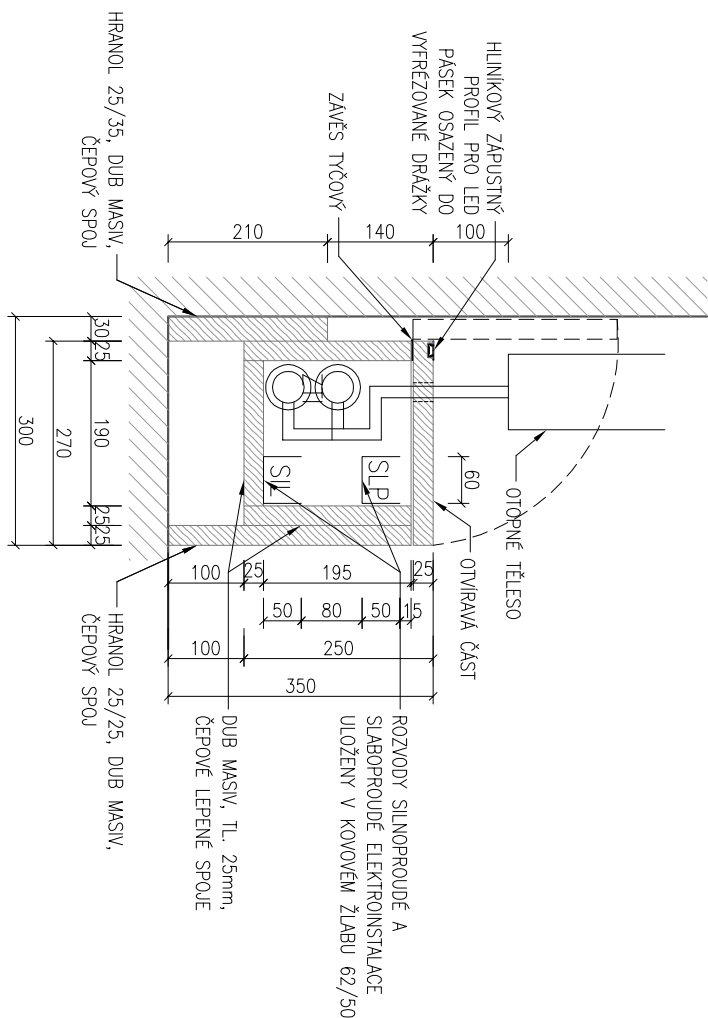

ŘEZ


DETAIL 03 - ENERGOKANÁLEK 150x250 mm

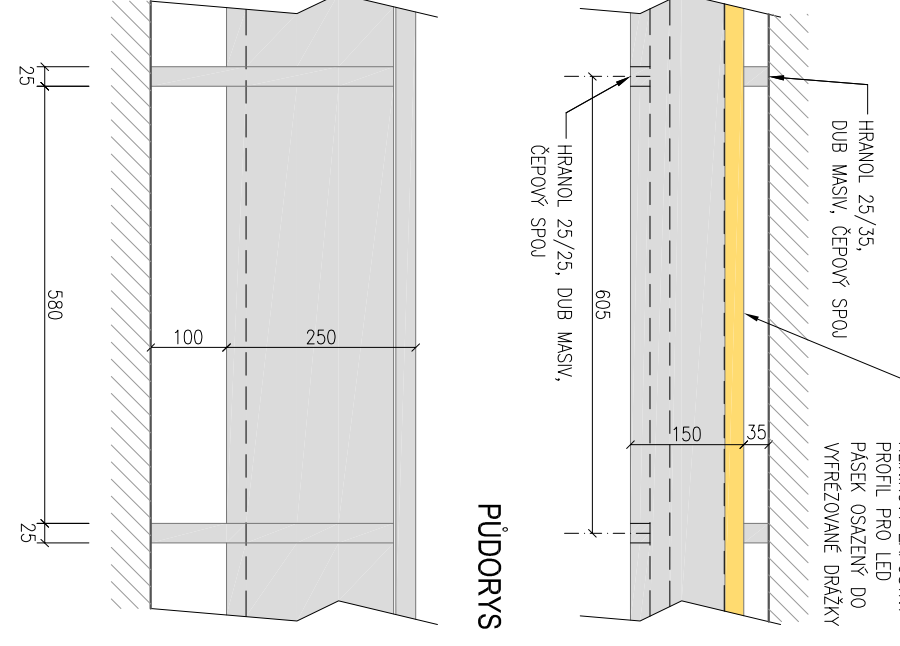


PŮDORYS

NÁRYS

ŘEZ

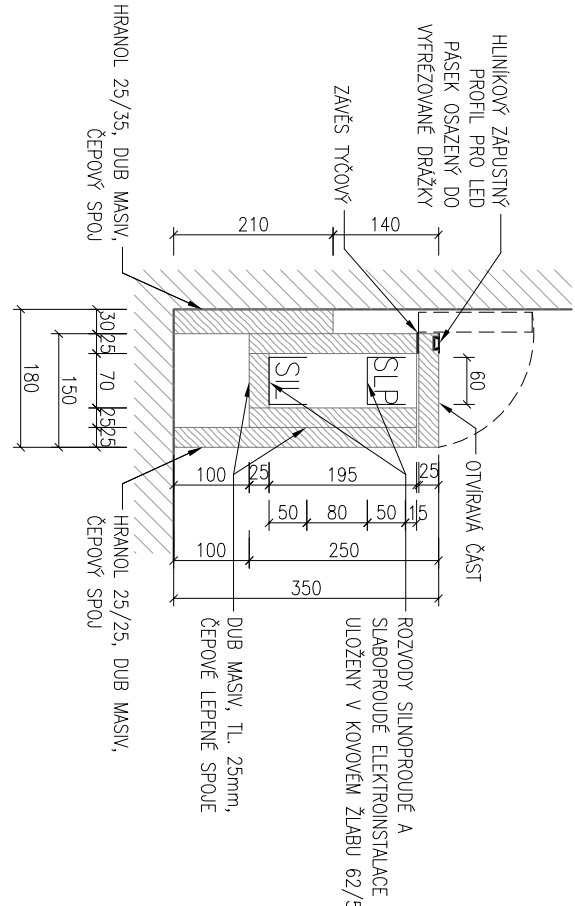


LEGENDA ZNAČEK:

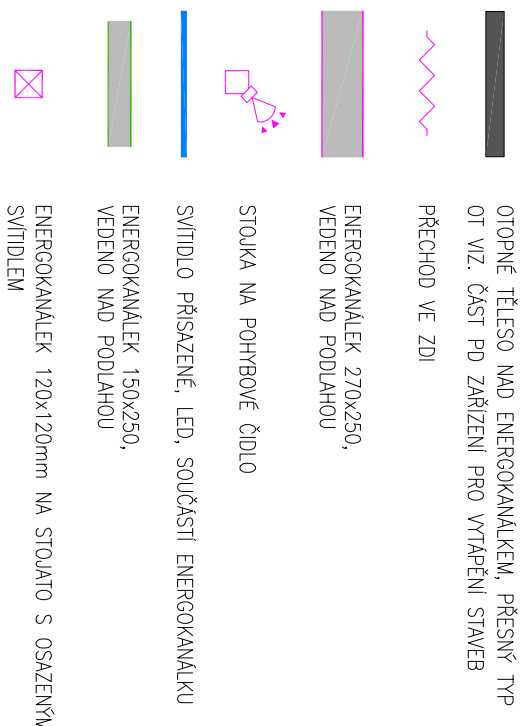


POZNÁMKA:

– Náhle o prosování náhledu k nerezovému konstrukci o spoji jednotlivých částí energokanálu bude provedeno zhotovením v rámci zpracování dílenských dokumentů a předloženo GP k odsouhlasení. Všechny prvky je nutné ověřit. – Při zjištění zánatných rozpadů v projektové dokumentaci je nutné před objednáním výrobku nebo provedením příslušné konstrukce konzultovat hmotnost, rozměry, provedení, příslušné dokumentace a předložení návrhu k odsouhlasení. – Před zhotovením stavebního řešení je nutné ověřit, zda je možné realizovat v rámci stavebního řešení. 

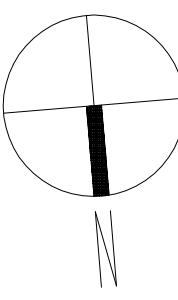

NÁRYS


AXONOMETRIE

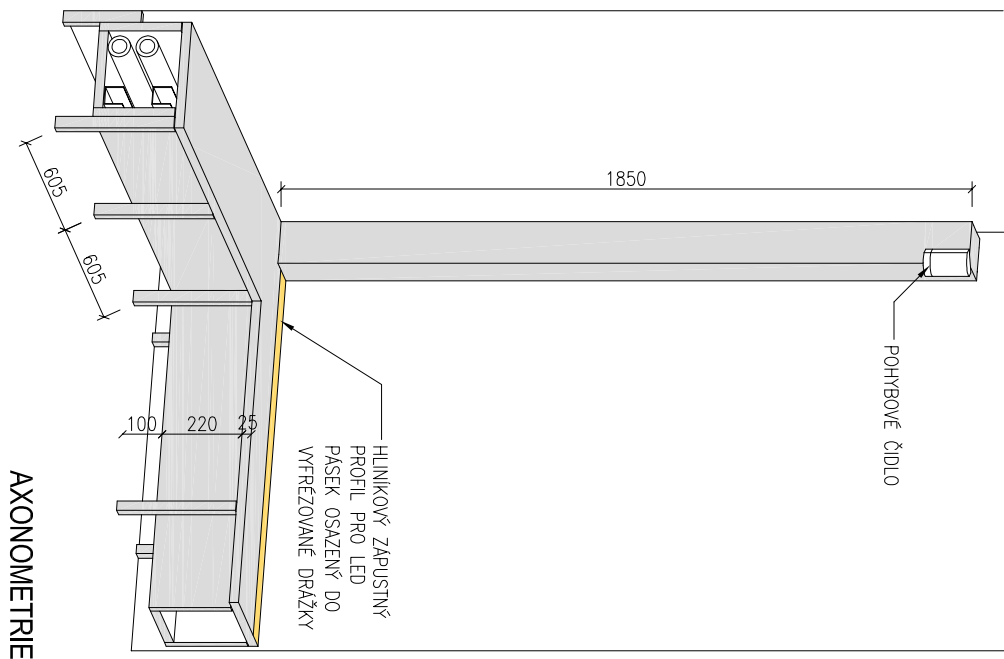


40.000= +254,95 m n.n. BPV		
AKCE:	REKONSTRUKCE ZAMKU MIROSLAV (I. fáze)	
	PROJEKTOVÁ DOKUMENTACE PRO VÝBĚR ZHOTOVITELE	
	D.1.1 ARCHITEKTONICKO-STAVEBNÍ ŘEŠENÍ	
OSAH:	PŮDORYS NÍP- SCHEMA ENERGOKANÁLU DETAILY	
INVESTOR:	MĚSTO MIROSLAV, NÁMĚSTÍ SVOBODY 11, 671 23 MIROSLAV	
MÍSTO:	MIROSLAV, PARC. Č. 84	
FORMÁT:	B4	
DATA:	07/2013	
HLAVNÍ PROJEKTANT:	Doc. Zdeněk Fránek	
ZODPOVĚDNÝ PROJEKTANT:	Ing. J. Topinka	
VYPRACOVAL:	Ing. arch. Marie Hanová	



DETAIL 01 - ENERGOKANÁLEK 270x250 mm

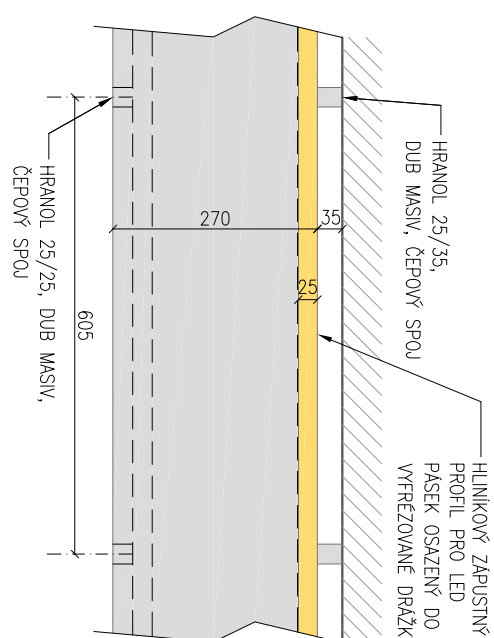


PUDDORYS

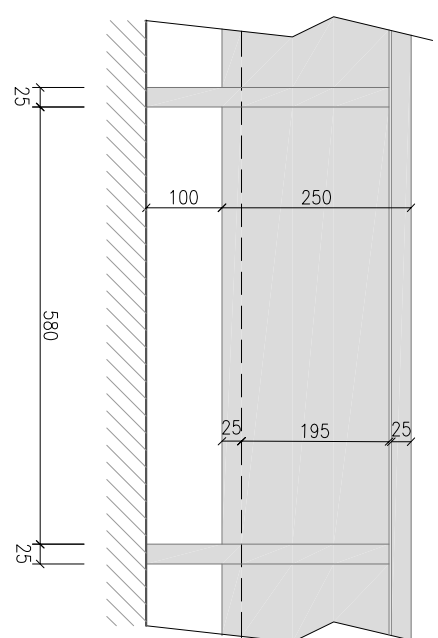


NÁRYS


DETAIL 02 - ENERGOKANÁLEK SCHODIŠŤOVÝ 150x250 mm

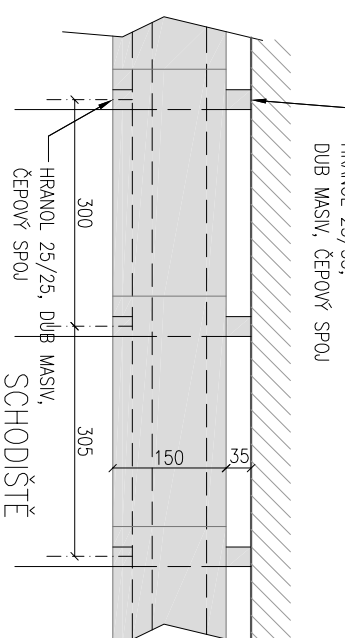

DISTE

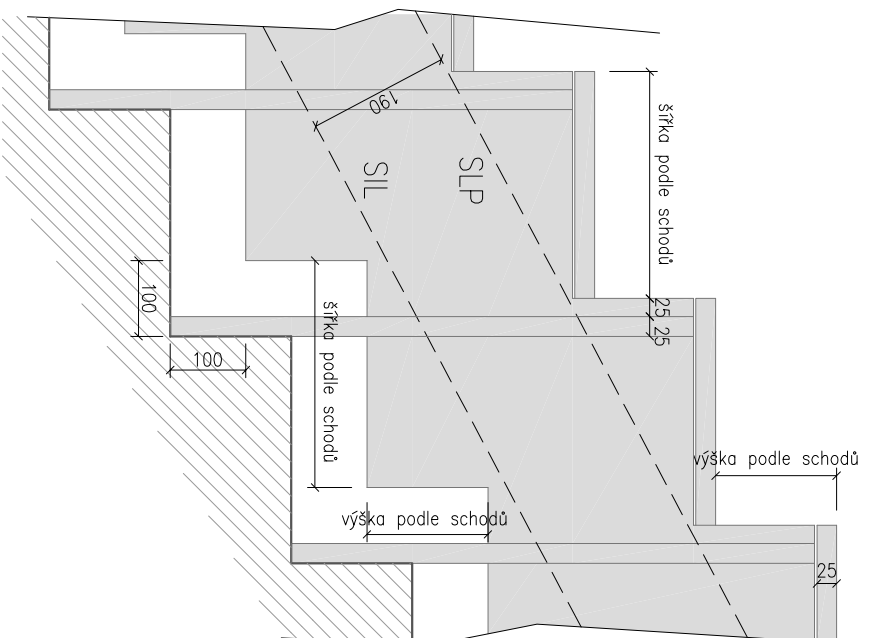


NÁRYS

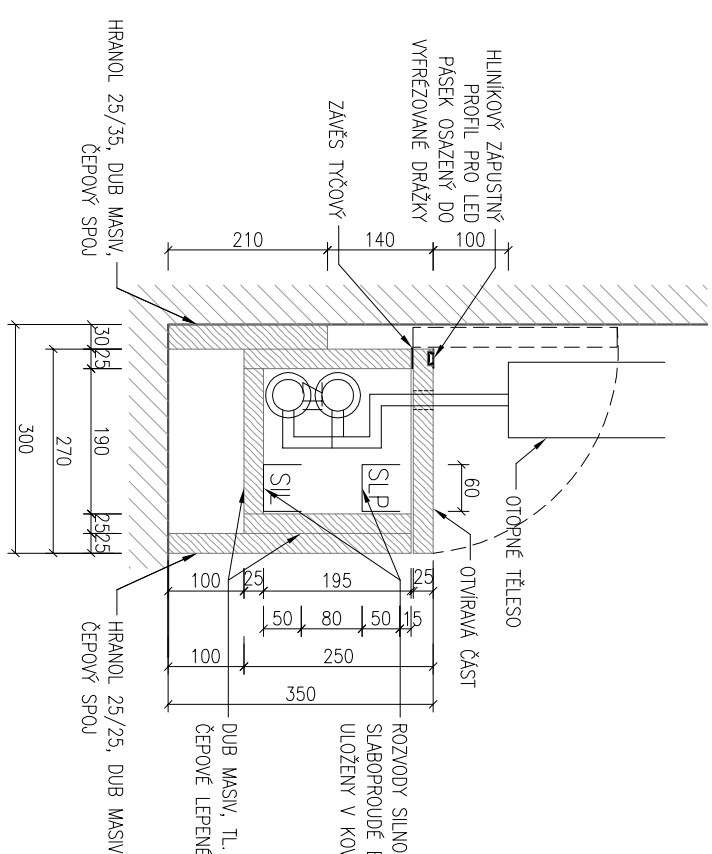


ŘEŠ


DETAIL 04 - STOJKA NA POHYBOVÉ ČIDLO

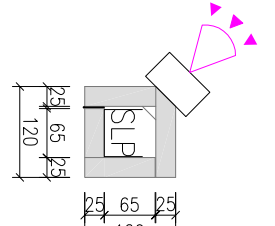


DETAIL 05 - KOLMÝ ENERGOKANÁLEK 150x250 mm

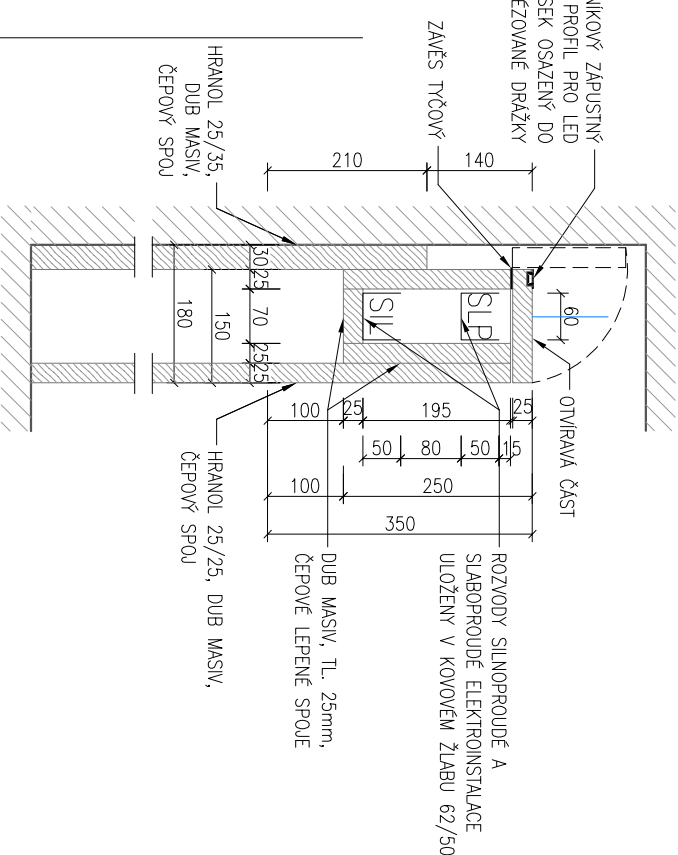


DETAIL 06 - ENERGOKANÁLEK 150x250 mm, VEDENÝ

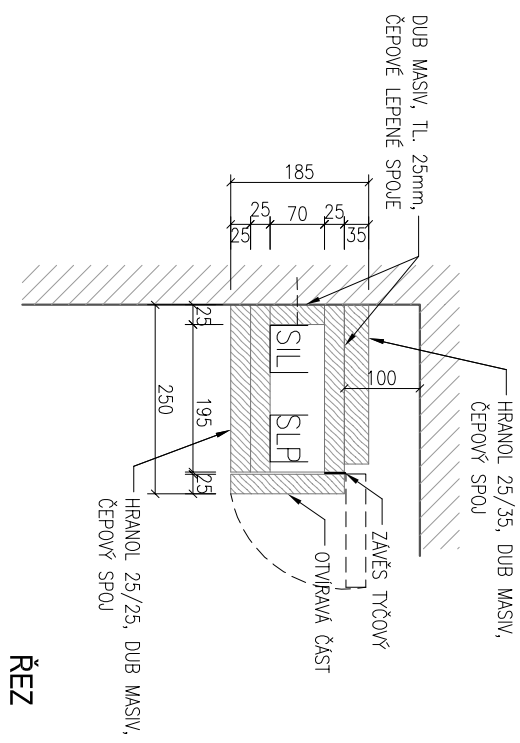

ŘEŠ

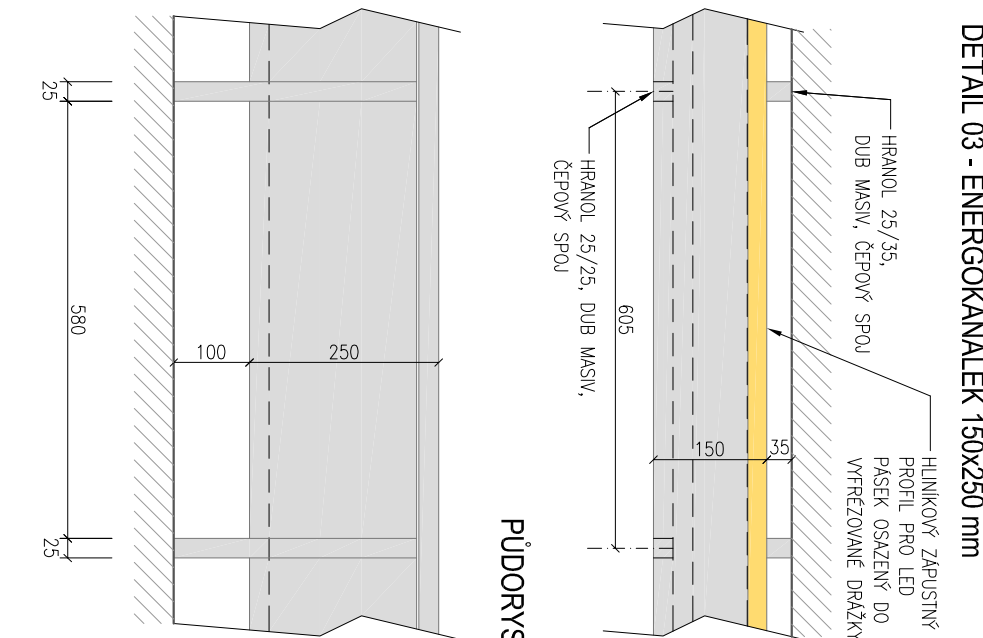

PUDORYS

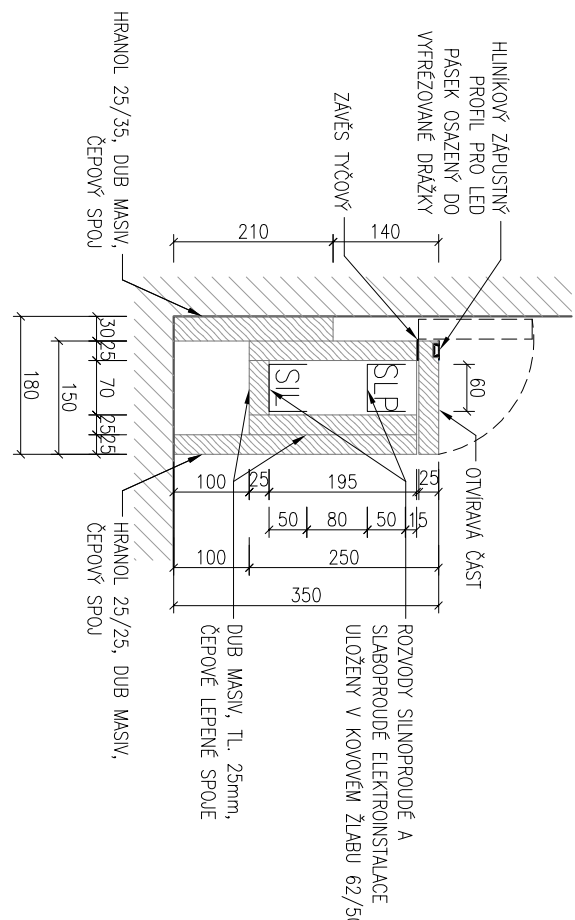

NÁRYS

ŘEZ

LEGENDA ZNAČEK

OTOPNÉ TĚLESO NAD ENERGOKANÁLKEM, PŘESNÝ TY-
OT VZ. ČÁST PD ZARÍZENÍ PRO VYTÁPĚNÍ STAVEB

– Návrat o posouzení katevni k mým konstrukcím o spojovníkch částí energetickéh bude provedeno zhotovitelem v rámci zpracování dšenské dokumentace a předloženo GP k odsouhlasení. Všechny prvky je nutné ověřit zanevřením


PŘECHOD VE ZDI
ENERGOKANÁLEK 270x250,
VEDENÍ NAD PODLAHOU
STOLKA NA POHYBOVÉ ČIDLO
SYNDILO PŘIČAŽENÉ, LED, SOUČÁSTI ENERGOKANÁLIKU

Přeměně rozmyšlení nůžko zřejmě na stožár
– tato položka dokumentace je citována autorským
– ověřen Česká republika, a jeho porušení je trestné.
– Před zobrazením realizace je nutné, aby zhotovitel ova-
– spavnosti kol zistitelných stavení fakultou VUT Brno, na
– řešení záznamů (viz tato P. 2) započnou.


ENERGOKANALEK 150x25
VEDENO NAD PODLAHOU
ENERGOKANALEK 150x25
VEDENO POD STROPEM
ENERGOKANALEK 120x12
SYTIDLEM

STOJATO S OSAZENIM


STUPANÍ ENERGOKANALKU POD STRŽE
KLESÁNÍ ENERGOKANALKU K PODLAZE

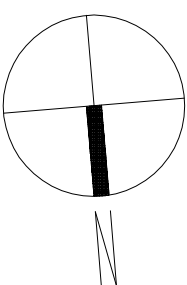


AKCE:	REKONSTRUKCE ZAMKU MROSLAV (1. fáze)
	PROJEKTOVA DOKUMENTACE PRO VÝBĚR ZHOTOVITELE D.1.1 ARCHITEKTONICKO-STAVEBNÍ ŘEŠENÍ
OSBAH:	PLDORŮV ZNP - SOCIÁLNĚ ENERGETICKÁ ÚLOŽNÍČKA MÍSTO MROSLAV, NÁMĚSTÍ SV. JUDY 11, 671 23, MROSLAV
INVESTOR:	MROSLAV PÁNC, Č. 94
MÍSTO:	8644
FORMÁT:	STUPĚŇ: TENDR
DATA:	07/2013 MĚŘÍTKO: 1:100, 1:10
HLAVNÍ PROJEKTANT:	Doc. Zdeněk Fraňek
ZODPOVĚDNÝ PROJEKTANT:	Ing. J. Topinka
VÝPRAVOVÁNÍ:	Ing. arch. Miroslav Šimonád

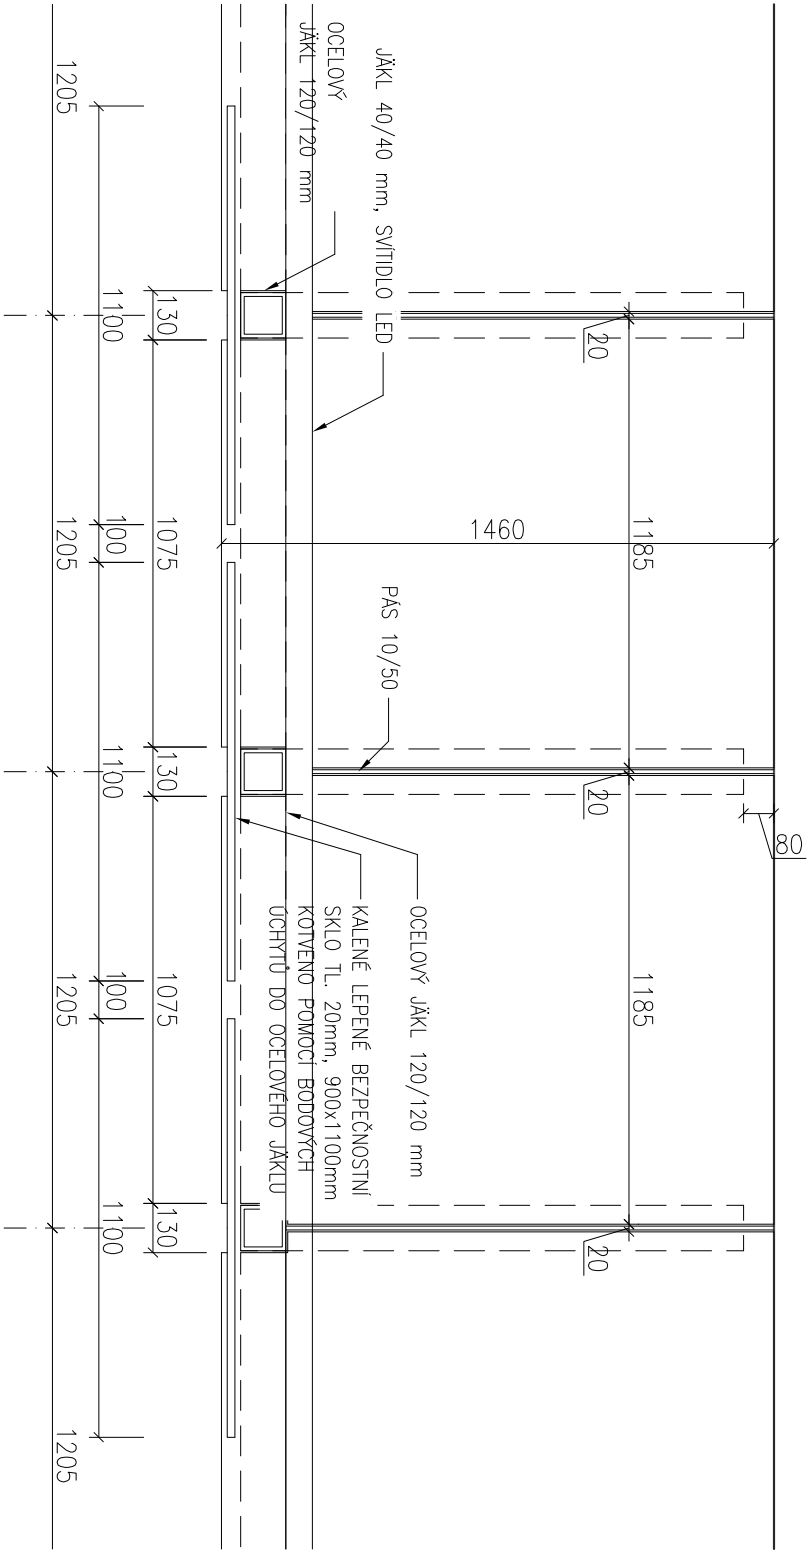

PŮDORYS

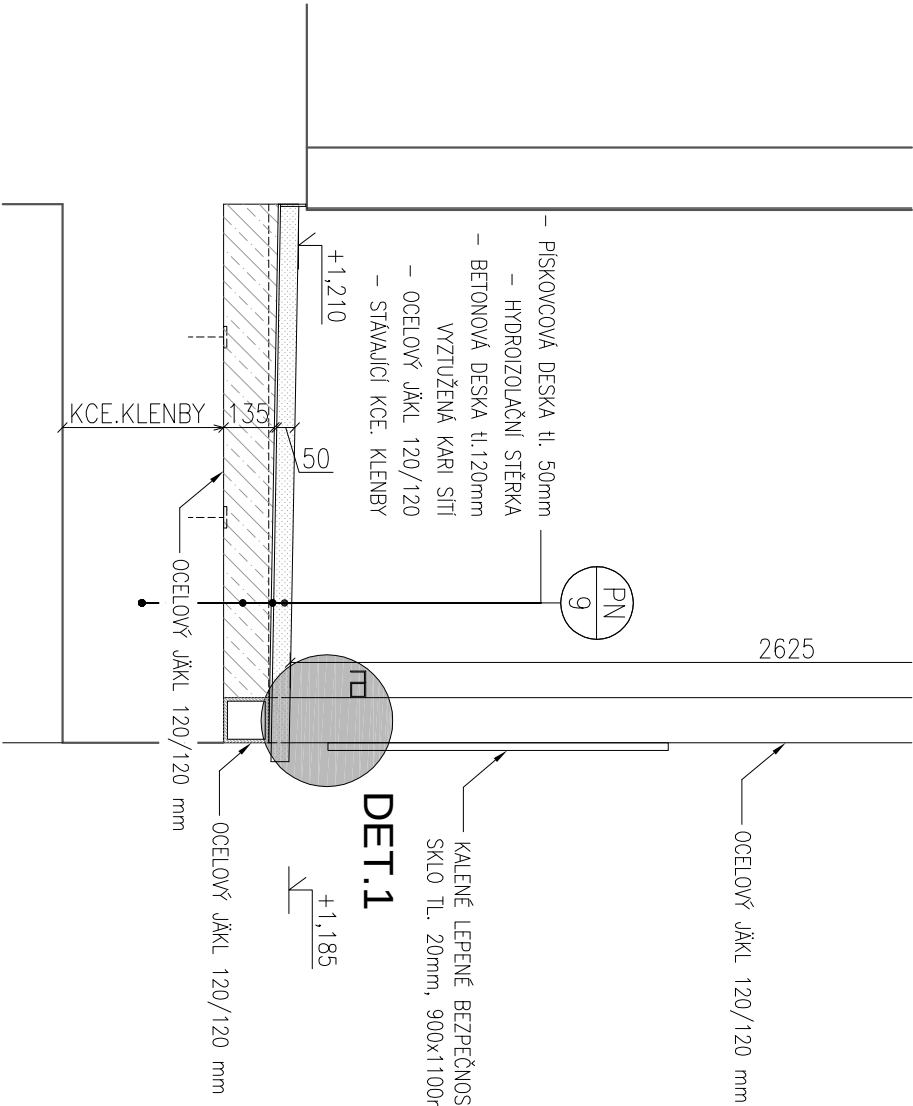

ŘEZ A-A

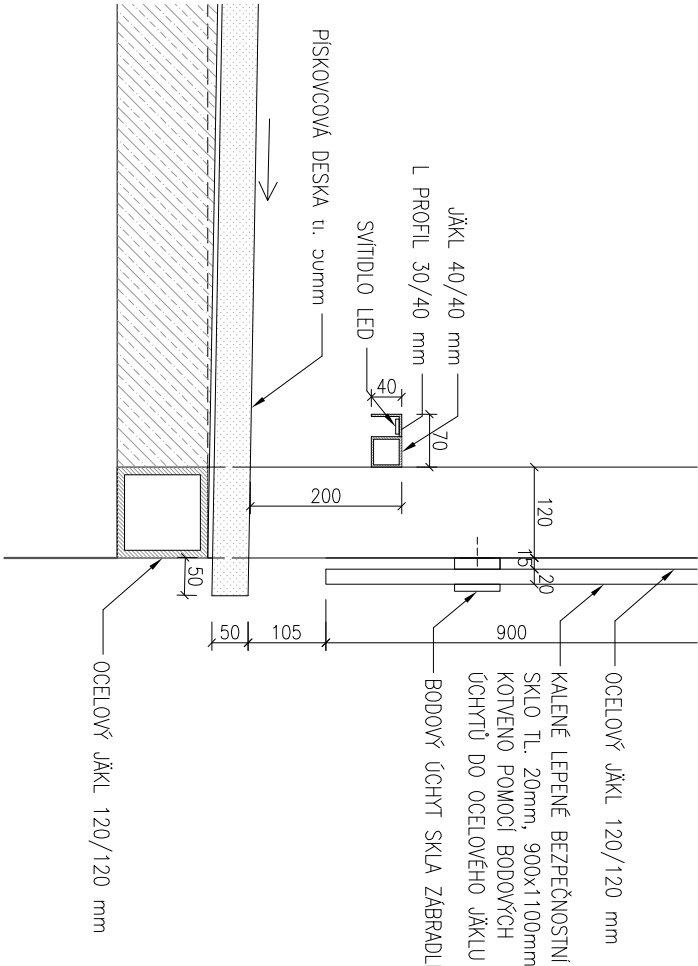


DETAIL 1

POZNÁMKA :

- Návrh a posouzení kotvení k nosným konstrukcím bude provedeno zhotovitelem v rámci zpracování dílenské dokumentace a předloženo GP k odsouhlasení. Všechny prvky je nutné ověřit zaměřením
- Při zjištění zvažných rozporů v projekové dokumentaci je nutné před objednáním výrobku nebo provedením příslušné konstrukce kontaktovat hlavního inženýra projektu
- Veškeré práce budou prováděny za přítomnosti autorského dozoru, stavebního dozoru a zástupců státní pomátkové péče
- Přesné rozměry nutno zaměřit na stavbě
- Tato projeková dokumentace je chráněna autorským právem České republiky a jeho porušení je trestné.
- Před zahájením realizace je nezbytné, aby zhotovitel ověřil správnost kót zjištěných stavební fakultou VUT Brno, na jejichž základě byla tato PD zpracována.

AKCE:		REKONSTRUKCE ZÁMKU MIROSLAV (I. fáze)	
		PROJEKTOVÁ DOKUMENTACE PRO VÝBĚR ZHOTOVITELE	
		D.1.1 ARCHITEKTONICKO-STAVEBNÍ ŘEŠENÍ	
OBSAH:		DETAIL ZÁBRADLÍ NA PAVLAČI	
INVESTOR:		MĚSTO MIROSLAV, NÁVĚSTI SVOBODY 1/1, 671 72, MIROSLAV	
MÍSTO:		MIROSLAV, PARC. Č. 94	
FORMÁT:		2x44	STUPĚŇ: TENDER
DATUM:		08/2013	MĚŘÍTKO: 1:50, 1:20
HLAVNÍ PROJEKTANT :		Doc. Zdeněk Fránek	ZODPOVĚDNÝ PROJEKTANT : Ing. J. Topinka
		VYPRACOVAL : Ing. arch. Martina Hrnová	
		D.1.1/512	
		ČÍSLO VÝKRESU:	
		Fránek Architects	
		Kamená 13, 659 00 Brno, Czech Republic T +420 725 392 238 www.franekarchitects.cz	

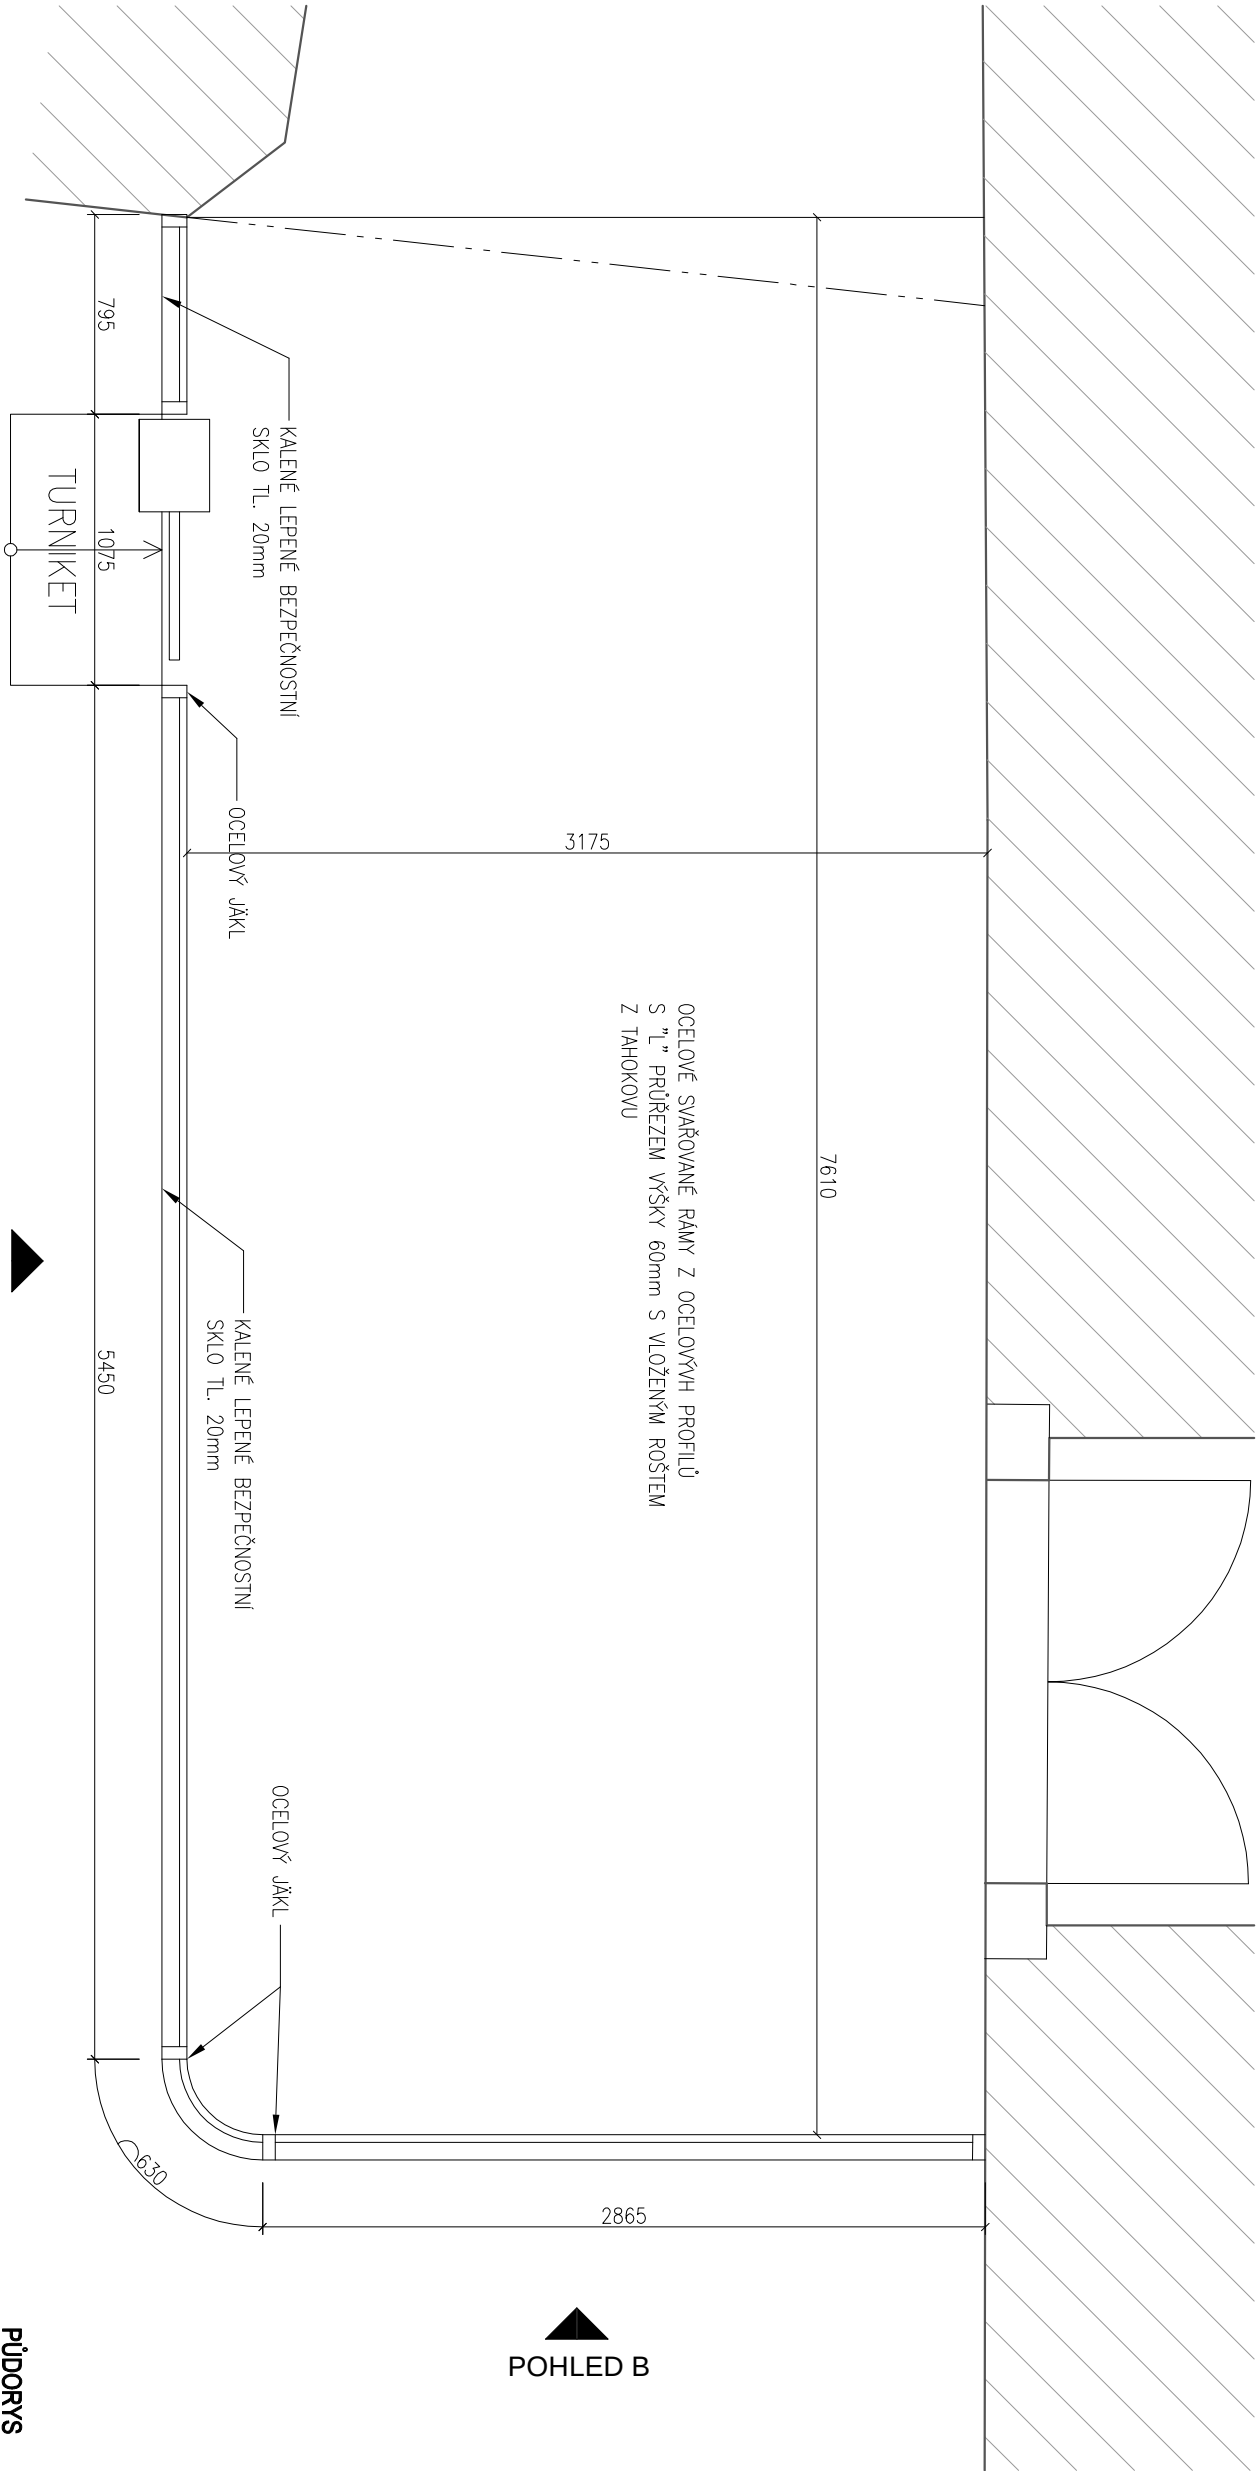

POHLED A

POHLED B

POZNÁMKA :

PŮDORYS



- Návrh a posouzení kotvení k nosným konstrukcím bude provedeno zhotovitelem v rámci zpracování dílenské dokumentace a předloženo GP k odsouhlasení. Všechny prvky je nutné ověřit zaměřením
- Při zjištění závažných rozporů v projektové dokumentaci je nutné před objednáním výrobu nebo provedením příslušné konstrukce kontaktovat hlavního inženýra projektu
- Veškeré práce budou prováděny za přítomnosti autorského dozoru, stavebního dozoru a zástupců státní památkové péče
- Přesné rozměry nutno zaměřit na stavbě
- Tato projektová dokumentace je chráněna autorským právem České republiky a jeho porušení je trestné.
- Před zahájením realizace je nezbytné, aby zhotovitel ověřil správnost kót zjištěných stavební faktou VUT Brno, na jejichž základě byla tato PD zpracována.

AKCE :		REKONSTRUKCE ZÁMKU MIROSLAV (I. fáze)	
		PROJEKTOVÁ DOKUMENTACE PRO VÝBĚR ZHOTOVITELE	
		D.1.1 ARCHITEKTONICKO-STAVEBNÍ ŘEŠENÍ	
OBSAH :		DETAIL TURNIKETU A ZÁBRADLÍ NA I. NADVOŘÍ	
INVESTOR :		MĚSTO MIROSLAV, NÁVĚSTI SVOBODY 1/1, 671 72, MIROSLAV	
MÍSTO :		MIROSLAV, PARC. Č. 94	
FORMÁT :		2x44	STUPĚŇ : TENDER
DATUM :		08/2013	MĚŘÍTKO : 1:50, 1:20
HLAVNÍ PROJEKTANT :		Doc. Zdeněk Fránek	ZODPOVĚDNÝ PROJEKTANT : Ing. J. Topinka
			VYPRACOVAL : Ing. arch. Martina Hrnková

Kamená 13, 659 00 Brno, Czech Republic
T +420 725 392 238, www.frankarchitects.cz


Fránek Architects

ČÍSLO VÝKRESU :
D.1.1/513

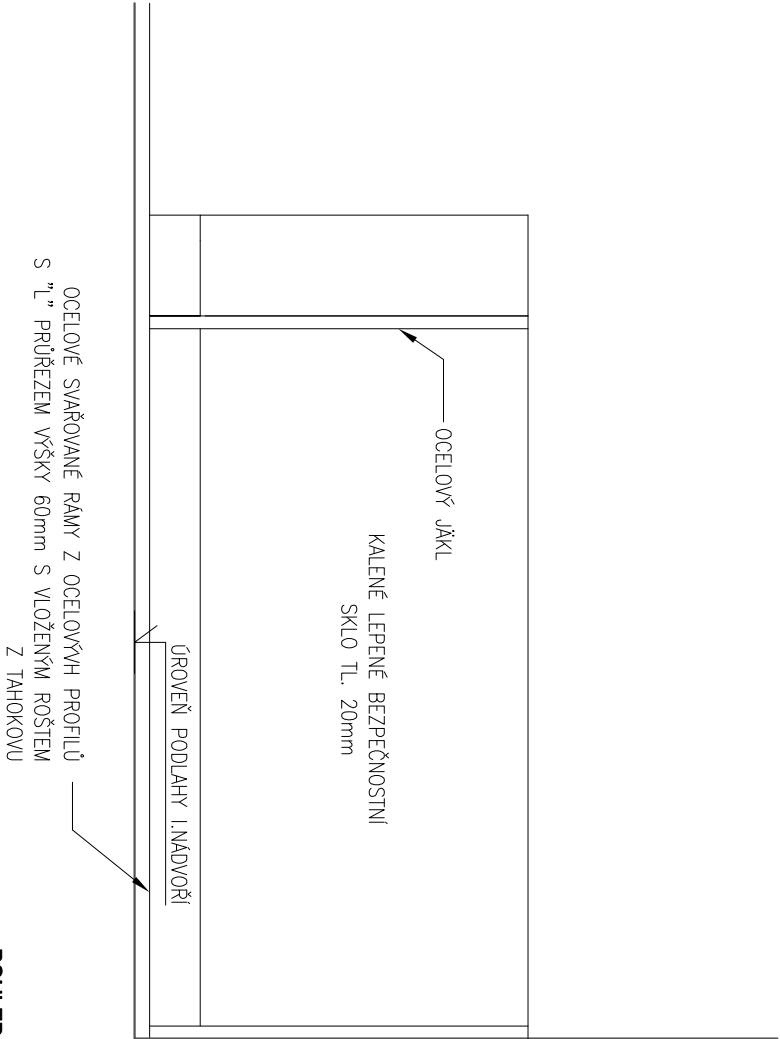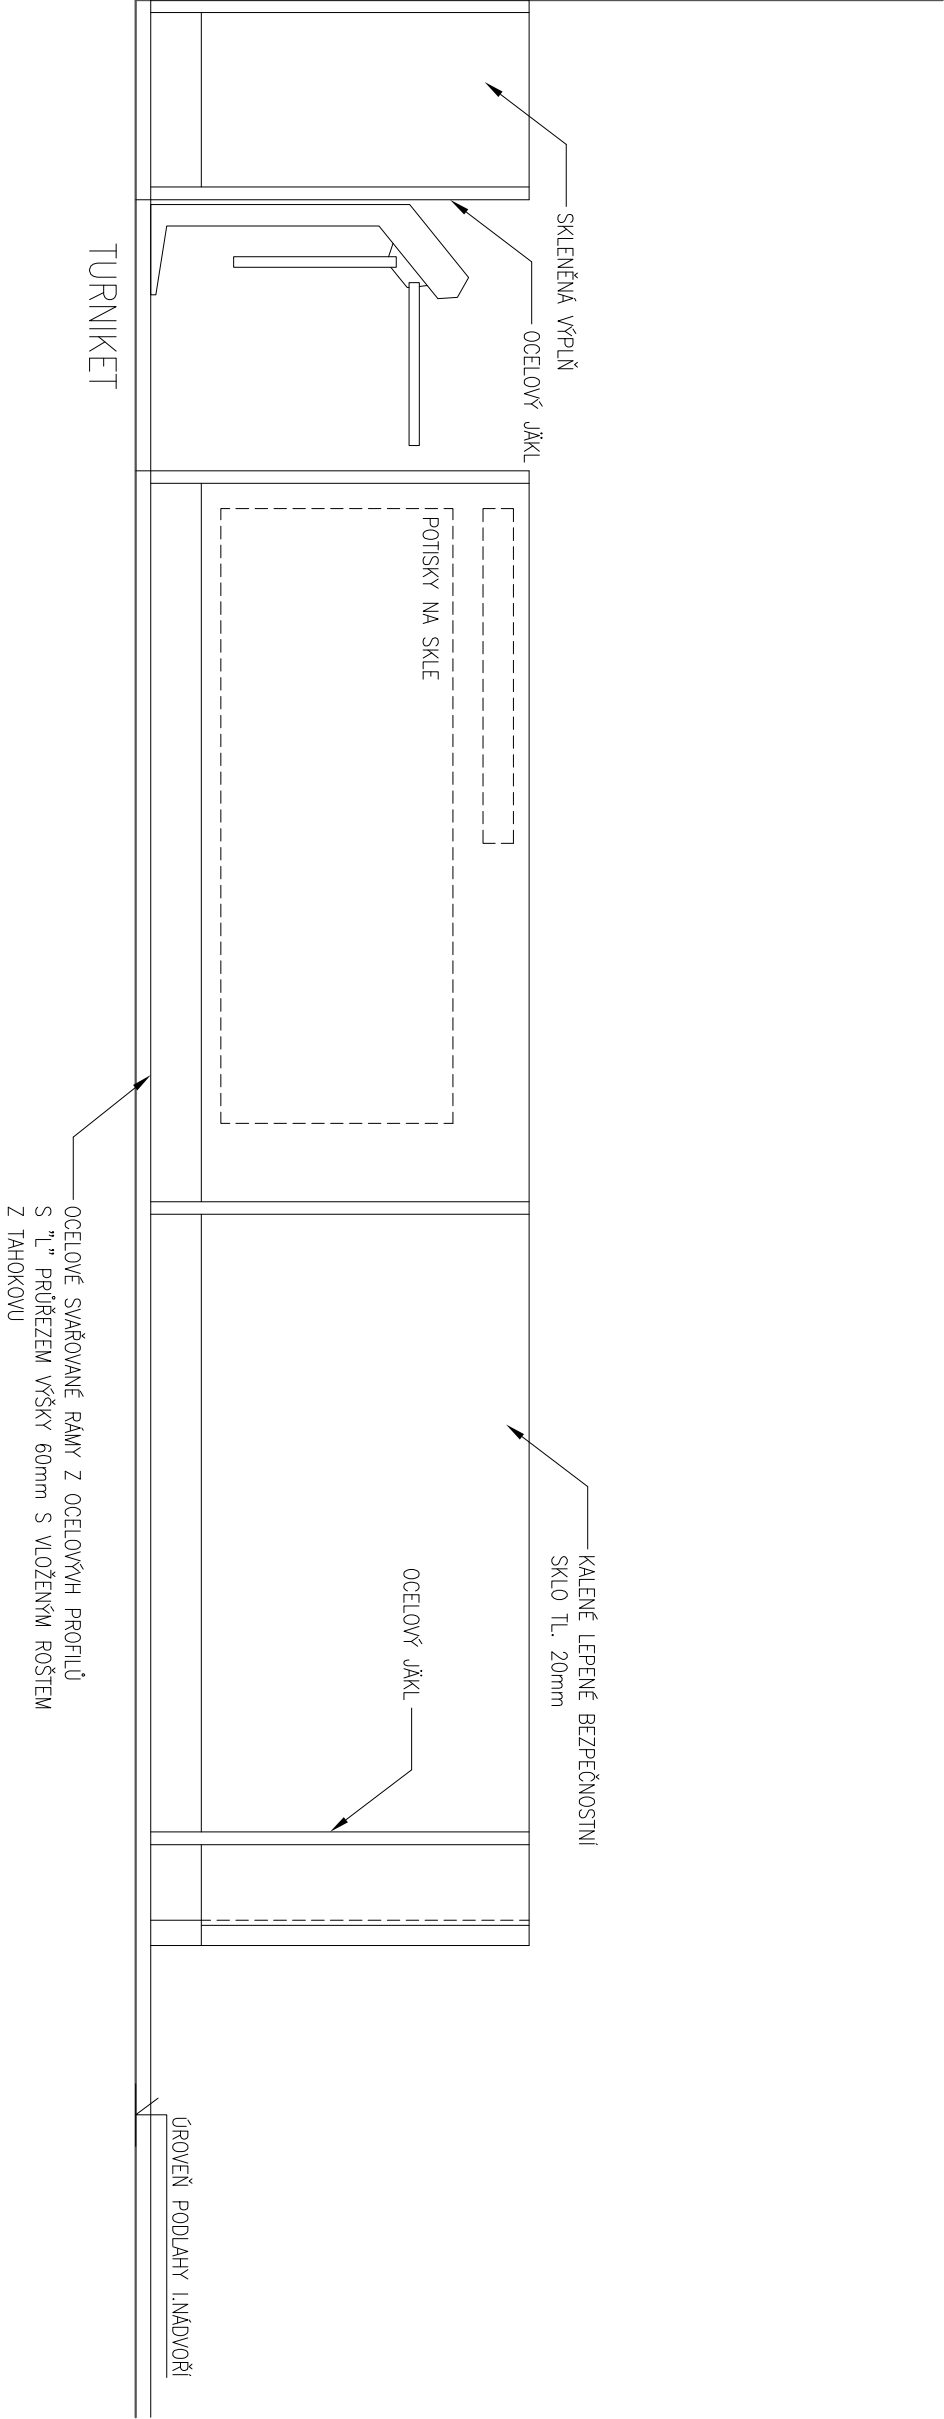

POZNÁMKA :

- Návrh a posouzení kotvení k nosným konstrukcím bude provedeno zhotovitelem v rámci zpracování dílenské dokumentace a předloženo GP k odsouhlasení. Všechny prvky je nutné ověřit zaměřením
- Při zjištění závažných rozporů v projektové dokumentaci je nutné před objednáním výrobu nebo provedením příslušné konstrukce kontaktovat hlavního inženýra projektu
- Veškeré práce budou prováděny za přítomnosti autorského dozoru, stavebního dozoru a zástupců státní památkové péče
- Přesné rozměry nutno zaměřit na stavbě
- Tato projektová dokumentace je chráněna autorským právem České republiky a jeho porušení je trestné.
- Před zahájením realizace je nezbytné, aby zhotovitel ověřil správnost kót zjištěných stavební fakultou VUT Brno, na jejichž základě byla tato PD zpracována.

POHLED A

AKCE :		REKONSTRUKCE ZÁMKU MIROSLAV (I. fáze)	
		PROJEKTOVÁ DOKUMENTACE PRO VÝBĚR ZHOTOVITELE	
		D.1.1 ARCHITEKTONICKO-STAVEBNÍ ŘEŠENÍ	
OBSAH :		DETAIL TURNIKETU A ZÁBRADÍ NA I. NADVOŘÍ	
INVESTOR :		MĚSTO MIROSLAV, NÁVĚSTI SVOBODY 1/1, 671 72, MIROSLAV	
MÍSTO :		MIROSLAV, PARC. Č. 94	
FORMÁT :		2x44	STUPĚŇ : TENDER
DATUM :		08/2013	MĚŘÍTKO : 1:50, 1:20
HLAVNÍ PROJEKTANT :		Doc. Zdeněk Fránek	ZODPOVĚDNÝ PROJEKTANT : Ing. J. Topinka
		VYPRACOVAL : Ing. arch. Martina Hrnová	
		Kamená 13, 659 00 Brno, Czech Republic T +420 725 392 238, www.franekarchitects.cz	
		Fránek Architects	
		ČÍSLO VÝKRESU : D.1.1/514	