


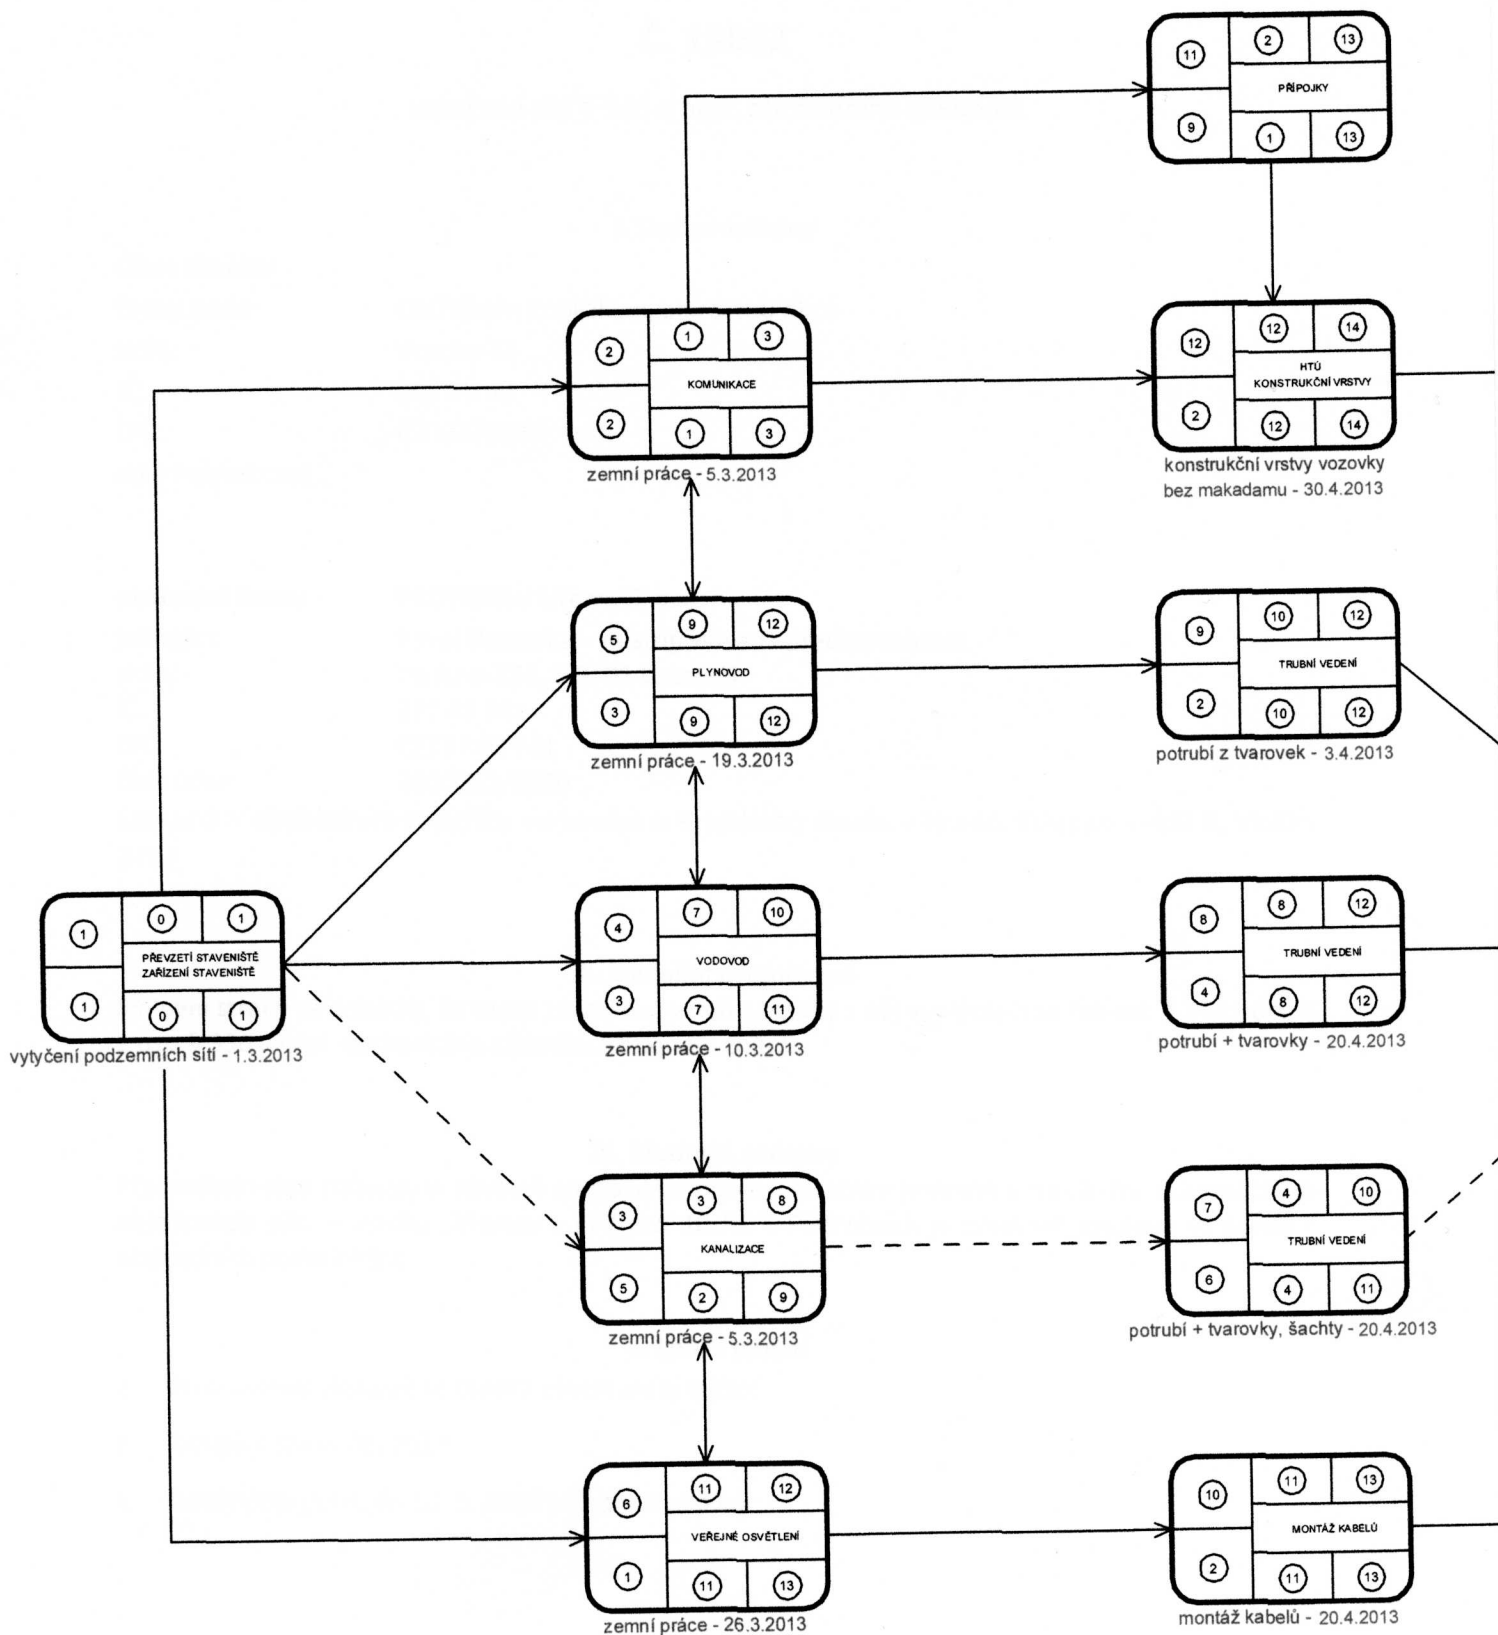


LEGENDA:

ČÍSLO ČINNOSTI	ZAČÁTEK MOŽNÝ	KONEC MOŽNÝ
DOBA TRVÁNÍ ČINNOSTI	NÁZEV ČINNOSTI	
	ZAČÁTEK PŘÍPUSTNÝ	KONEC PŘÍPUSTNÝ

Doba výstavby: začátek 9. týden 2013
konec 19. týden 2013

VYZNAČENÍ KRITICKÉ CESTY - - - - - ➔

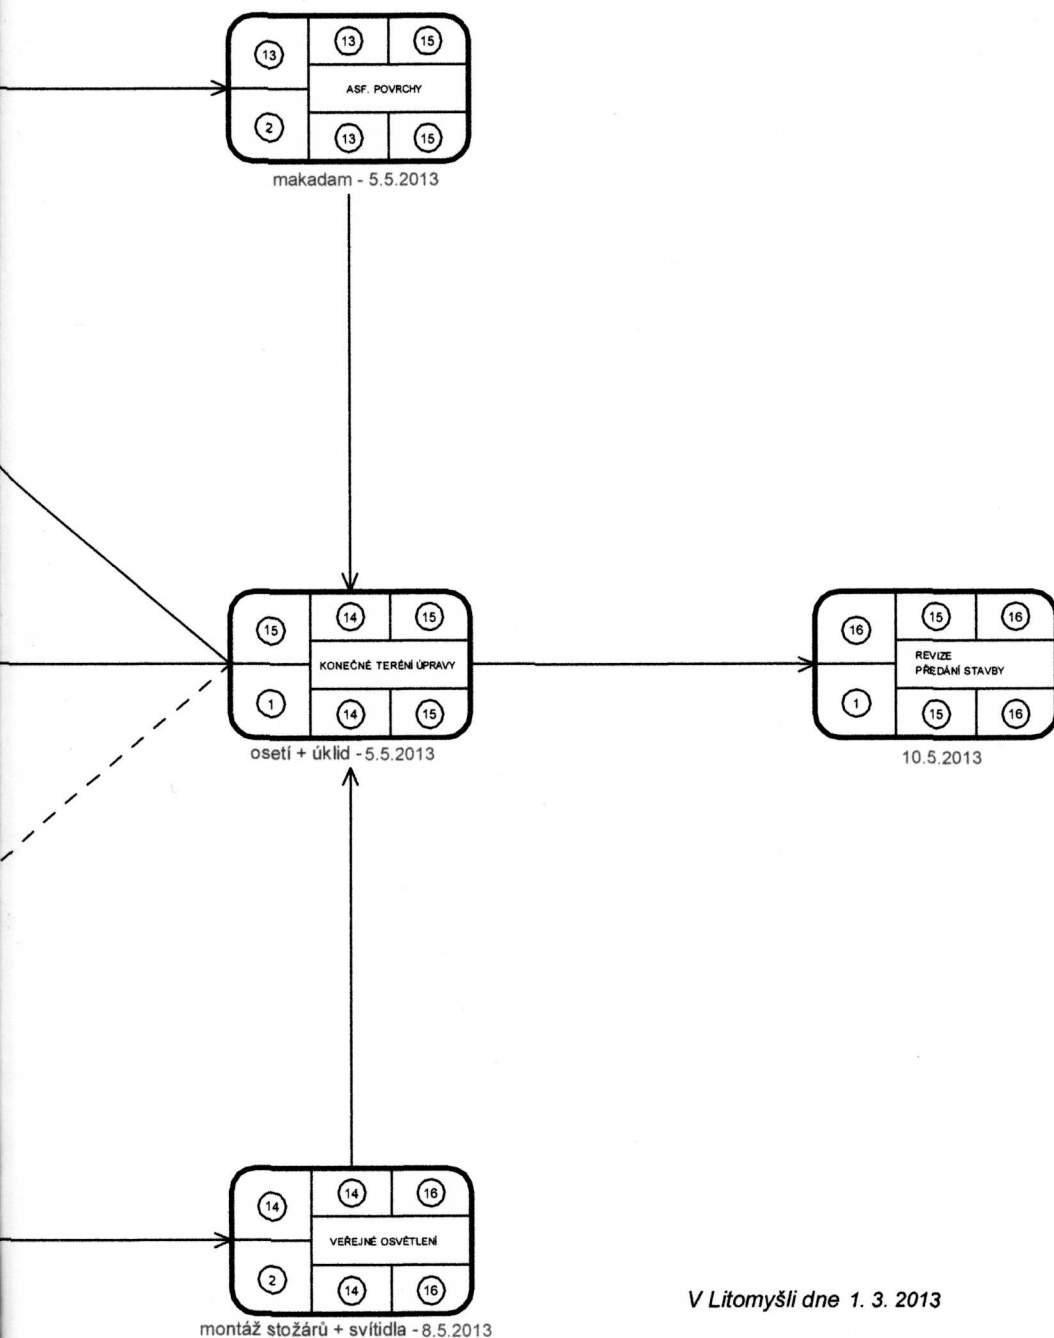

V Litomyšli dne 1. 3. 2013

PROFISTAV Litomyšl, a.s.
Tyršova 231
570 01 Litomyšl
IČO: 27742741 DIČ: CZ27742741
Tel./fax: 461 612 050
.....
Pavel Hanzelka
místopředseda představenstva
PROFISTAV Litomyšl, a.s.