


ARCHITEKTONICKÝ NÁVRH INTERIÉRU NOVÉ BUDOVY BLISS DAY SPA HODONÍN.

PŮDORYS 1.PP. - KLADEČSKÝ VÝKRES

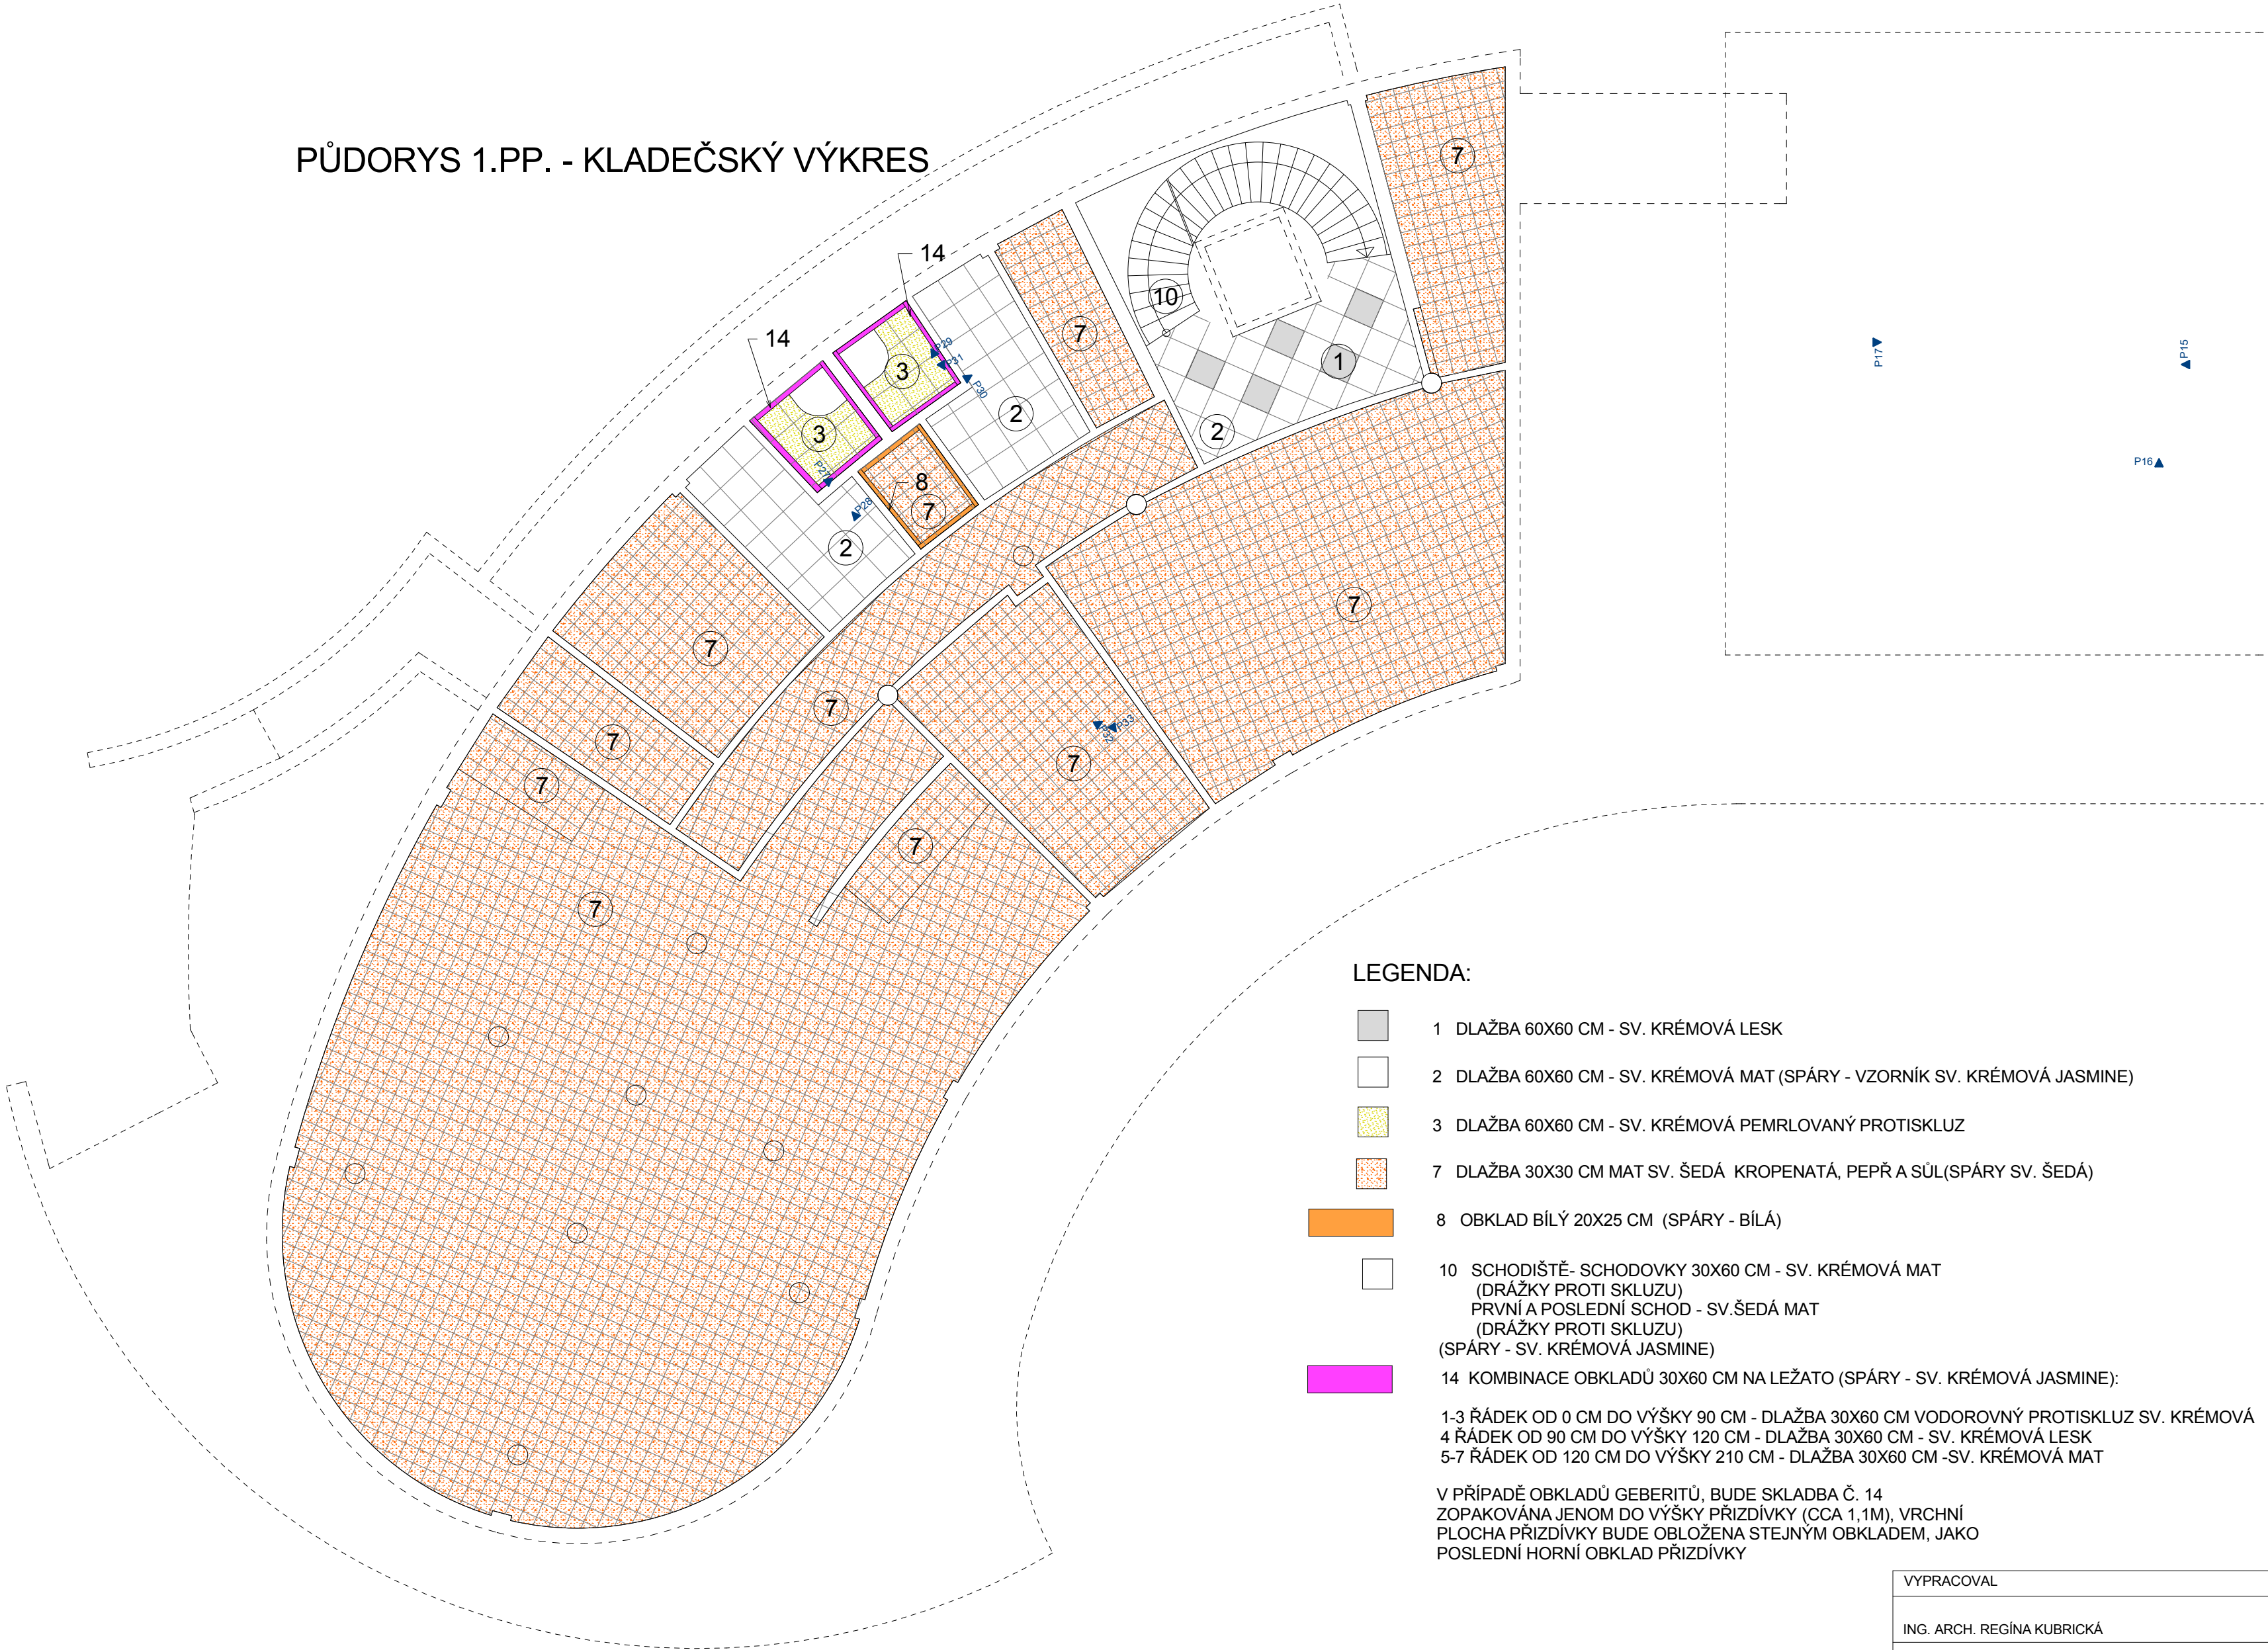


LEGENDA:

- 1 DLAŽBA 60X60 CM - SV. KRÉMOVÁ LESK
- 2 DLAŽBA 60X60 CM - SV. KRÉMOVÁ MAT (SPÁRY - VZORNIK SV. KRÉMOVÁ JASMINE)
- 3 DLAŽBA 60X60 CM - SV. KRÉMOVÁ PEMRLOVANÝ PROTISKLUZ
- 7 DLAŽBA 30X30 CM MAT SV. ŠEDÁ KROPENATÁ, PEPŘ A SŮL(SPÁRY SV. ŠEDÁ)
- 8 OBKLAD BÍLÝ 20X25 CM (SPÁRY - BÍLÁ)
- 10 SCHODIŠTĚ- SCHODOVKY 30X60 CM - SV. KRÉMOVÁ MAT (DRÁŽKY PROTI SKLUZU) PRVNÍ A POSLEDNÍ SCHOD - SV.ŠEDÁ MAT (DRÁŽKY PROTI SKLUZU) (SPÁRY - SV. KRÉMOVÁ JASMINE)
- 14 KOMBINACE OBKLADŮ 30X60 CM NA LEŽATO (SPÁRY - SV. KRÉMOVÁ JASMINE):

1-3 ŘÁDEK OD 0 CM DO VÝŠKY 90 CM - DLAŽBA 30X60 CM VODOROVNÝ PROTISKLUZ SV. KRÉMOVÁ
4 ŘÁDEK OD 90 CM DO VÝŠKY 120 CM - DLAŽBA 30X60 CM - SV. KRÉMOVÁ LESK
5-7 ŘÁDEK OD 120 CM DO VÝŠKY 210 CM - DLAŽBA 30X60 CM -SV. KRÉMOVÁ MAT

V PŘÍPADĚ OBKLADŮ GEBERITŮ, BUDE SKLADBA Č. 14
ZOPAKOVÁNA JENOM DO VÝŠKY PŘÍZDÍVKY (CCA 1,1M), VRCHNÍ
PLOCHA PŘÍZDÍVKY BUDE OBLOŽENA STEJNÝM OBKLADEM, JAKO
POSLEDNÍ HORNÍ OBKLAD PŘÍZDÍVKY

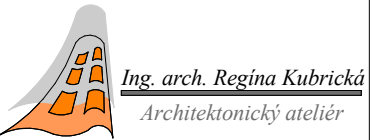VYPRACOVAL		
ING. ARCH. REGINA KUBRICKÁ		
INVESTOR: LÁZNĚ HODONÍN, MĚŠTANSKÁ 140, HODONÍN 695 04		
ZPRACOVATEL: ING. ARCH. REGINA KUBRICKÁ, PERUNSKÁ 56 HODONÍN 695 01		
ARCHITEKTONICKÝ NÁVRH INTERIÉRU NOVÉ BUDOVY BLISS DAY SPA HODONÍN.	FORMÁT	1XA2
	DATUM	LEDEN 2013
	STUPEŇ	STUDIE
	Č. ZAKÁZKY	01/10/2011
PŮDORYS 1.PP.- KLADEČSKÝ VÝKRES	MĚŘITKO 1:100	Č. VÝKRESU 02.4