


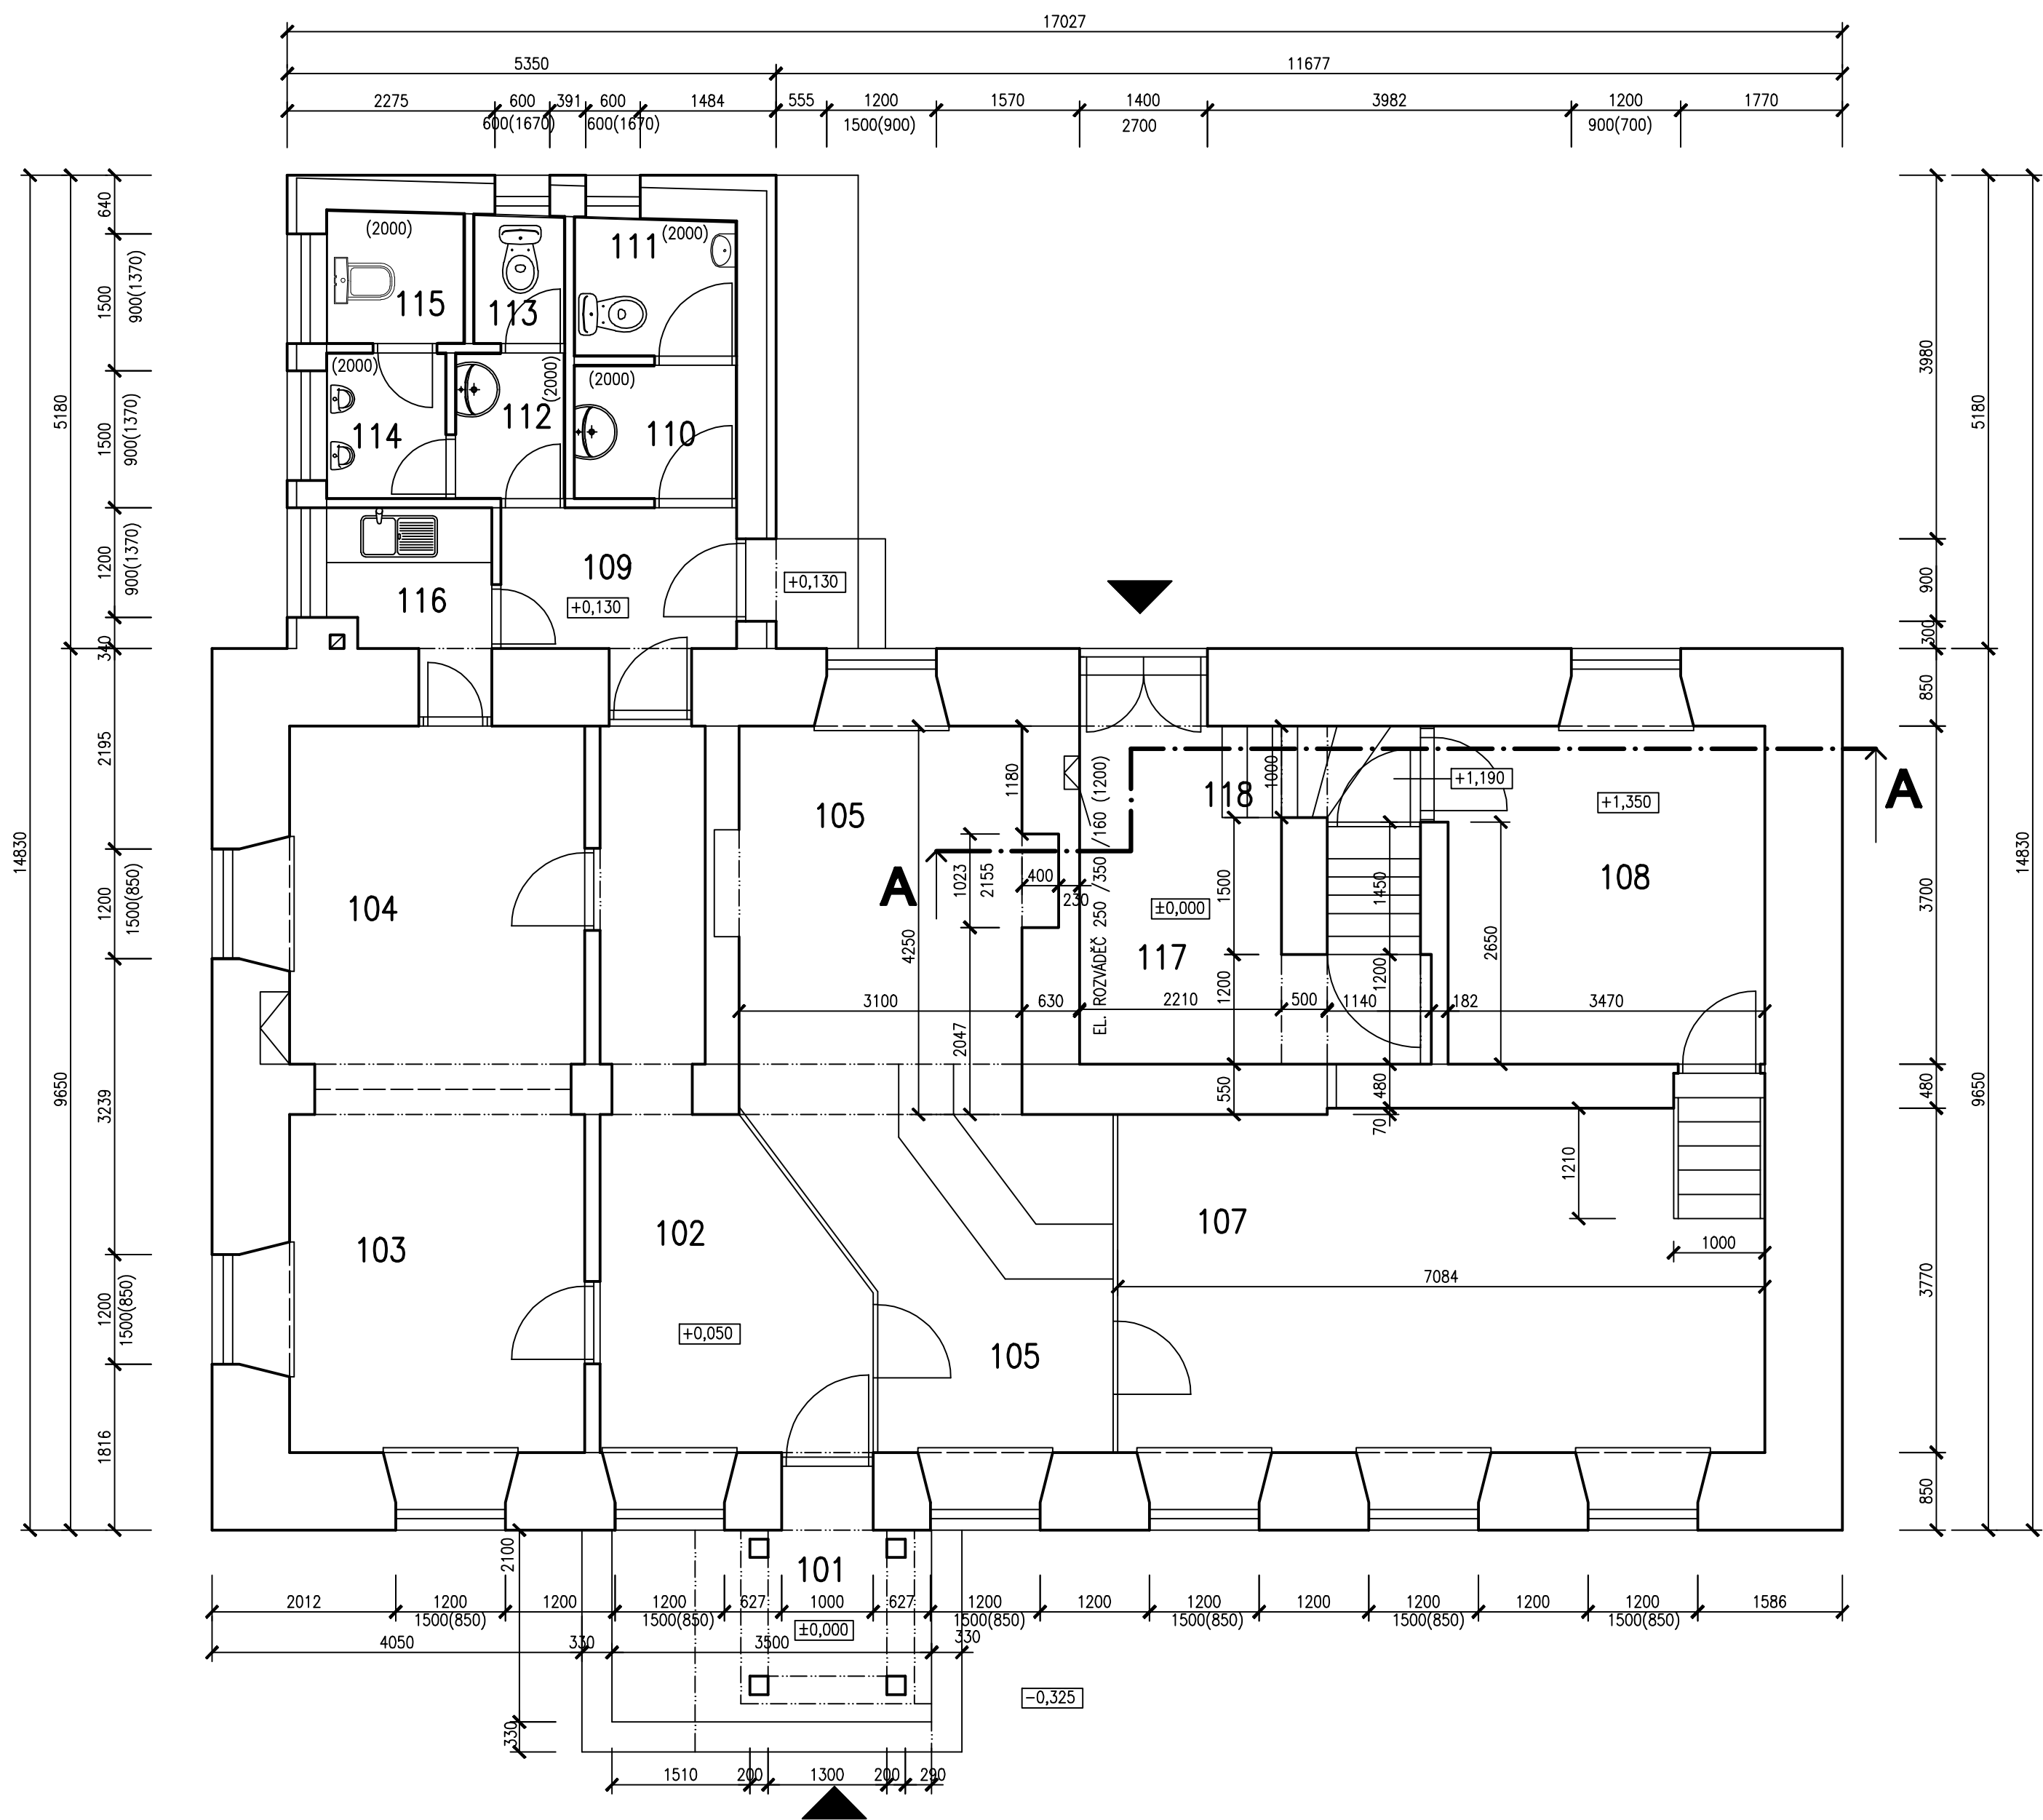


LEGENDA MÍSTNOSTÍ

ČÍSLO MÍSTN.	ÚČEL MÍSTNOSTI	PLOCHA m²	DRUH PODLAHY	ÚPRAVA POVRCHU	POZNÁMKA
101	ZÁVĚTRÍ	10,11	DLAŽBA "A" sokl	VENK. OMÍTKA	
102	PŘEDSÍŇ	14,81	DLAŽBA "A" sokl	ŠTUK. OMÍTKA	
103	KLUBOVNA 1	14,41	DLAŽBA "A" sokl	ŠTUK. OMÍTKA	
104	KLUBOVNA 2	12,72	DLAŽBA "A" sokl	ŠTUK. OMÍTKA	
105	OFFICE	12,88	DLAŽBA "A" sokl	ŠTUK. OMÍTKA	OBKLAD
106	INTERNET	12,20	DLAŽBA "A" sokl	ŠTUK. OMÍTKA	
107	KNIHOVNA	26,84	DLAŽBA "A" sokl	ŠTUK. OMÍTKA	
108	ARCHÍV KNIHOVNA	13,00	DLAŽBA "B" sokl	ŠTUK. OMÍTKA	V.O.2800mm
109	PŘEDSÍŇ 2	4,51	DLAŽBA "C" sokl	ŠTUK. OMÍTKA	
110	PŘEDSÍŇ WC ŽENY	2,60	DLAŽBA "C"	ŠTUK. OMÍTKA	OBKLAD
111	WC ŽENY,POSTIŽ.	2,68	DLAŽBA "C"	ŠTUK. OMÍTKA	OBKLAD
112	PŘEDSÍŇ WC MUŽI	1,82	DLAŽBA "C"	ŠTUK. OMÍTKA	OBKLAD
113	WC MUŽI	1,35	DLAŽBA "C"	ŠTUK. OMÍTKA	OBKLAD
114	PISOÁRY	2,09	DLAŽBA "C"	ŠTUK. OMÍTKA	OBKLAD
115	TECH.MÍST., ÚKLID	2,17	DLAŽBA "C"	ŠTUK. OMÍTKA	OBKLAD
116	ČAJOVÁ KUCHYŇ	3,27	DLAŽBA "C" sokl	ŠTUK. OMÍTKA	OBKLAD
117	VSTUP 2 NP.	10,25	DLAŽBA "C" sokl	ŠTUK. OMÍTKA	
118	SCHODIŠTĚ	2,21	DLAŽBA "D" sokl	ŠTUK. OMÍTKA	

POZNÁMKA

ŘEZ A-A VIZ VÝKRES č. D 05 ŘEZ STÁVAJÍCÍ STAV

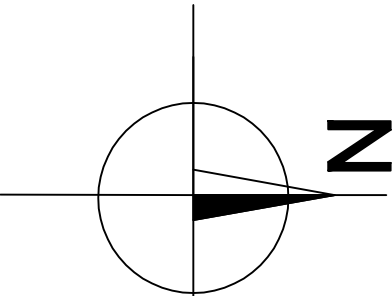

PROJEKTANT	VYPRACOVAL	ing. KLOSS Dalibor	
Ing.KLOSS Dalibor	Ing. KLOSS Dalibor	Mošnov 138	
INVESTOR		FORMÁT	+A2
OBEC MOŠNOV		DATUM	06/2013
STAVBA		STAVEBNÍ ÚPRAVY A VESTAVBA PODKROVÍ obj. č.p. 98	
		parc.č.185 k.ú. Mošnov	
OBSAH		MĚŘÍTKO	ČÍS.VÝKR.
PŮDORYS 1 NP. stávající stav		1:50	D 01