



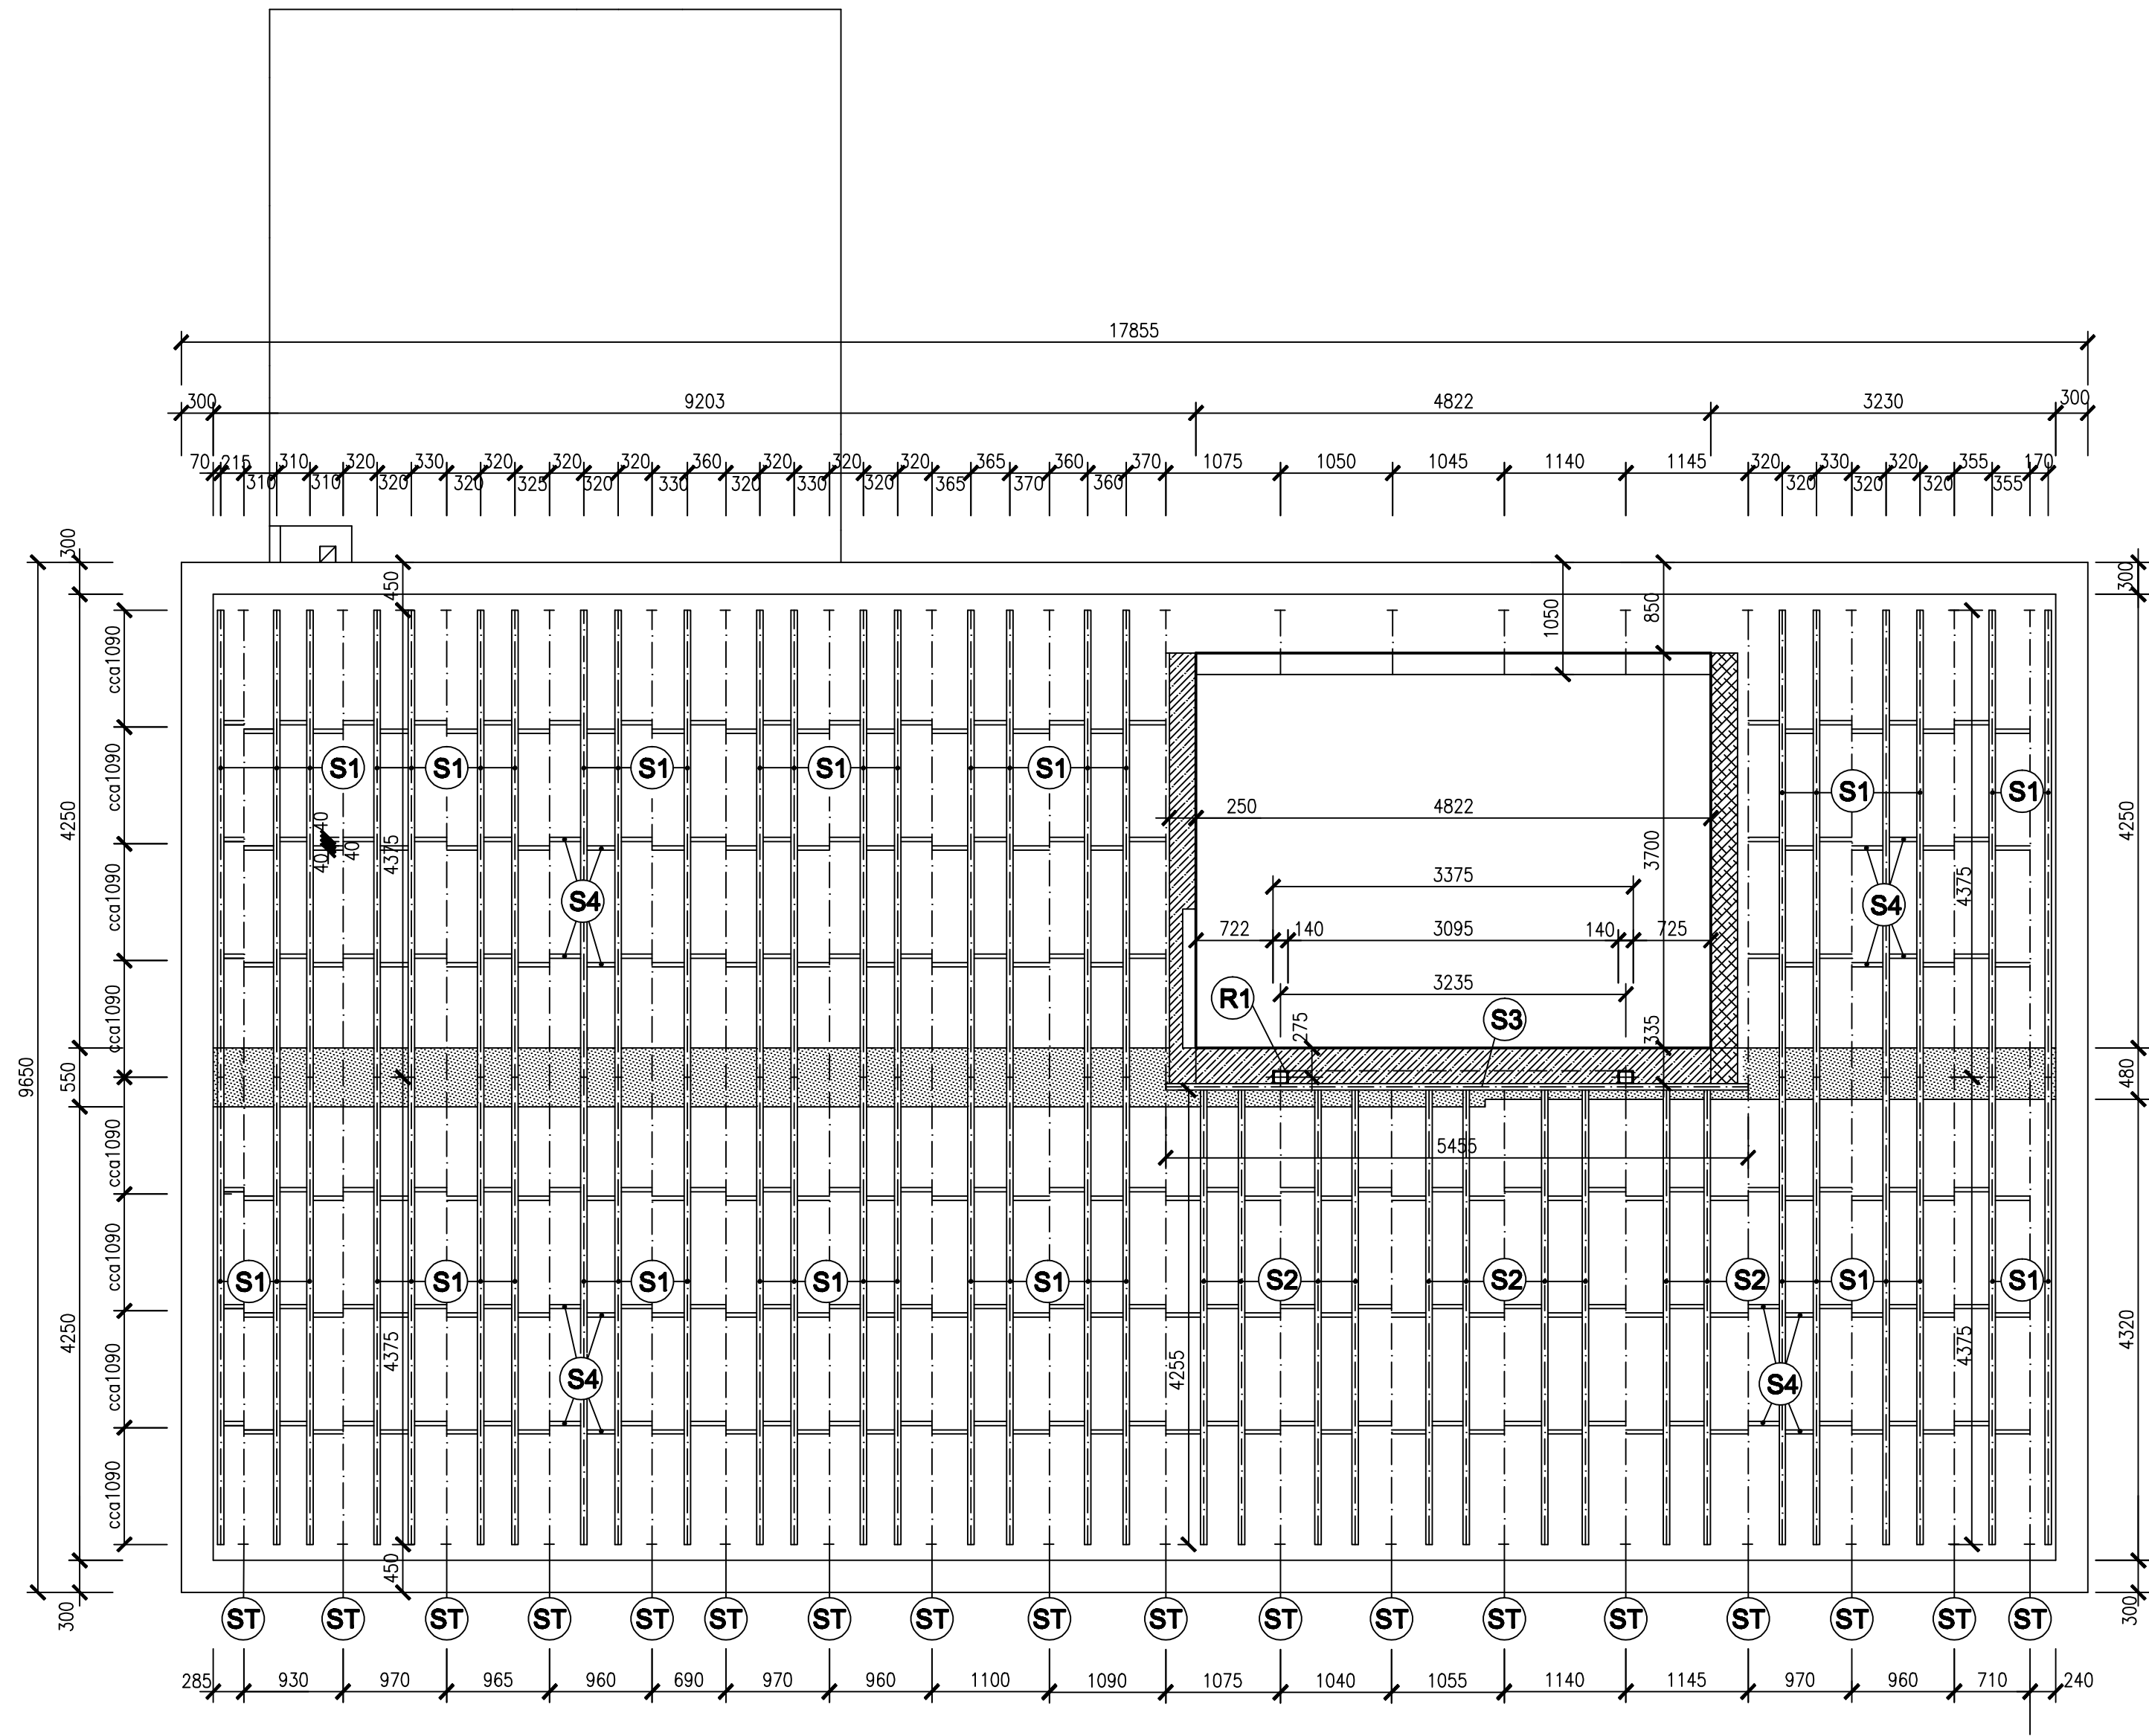

VÝPIS ŘEZIVA

OZNAČ.	PRVEK	PROFIL	JEDN	DÉLKA	KS	PLOCHA	OBJEM
S1	PODLAHOVÝ NOSNÍK	6 / 20	m	4,40	48		2,534
S2	PODLAHOVÝ NOSNÍK	6 / 20	m	4,28	10		0,511
S3	PODLAHOVÝ NOSNÍK	6 / 20	m	5,50	1		0,066
S4	VÝZTUHY NOSNÍKU	4 / 20	m	71,00	1		0,568

- DODATEČNÁ BETONÁŽ STŘEDNÍHO VĚNCE POD PODLAHOVOU KONSTRUKCI 2 NP
- NOVÉ ZDIVO LEHČENÉ TVÁRNICE tl. 250 mm
- BETON C16/20

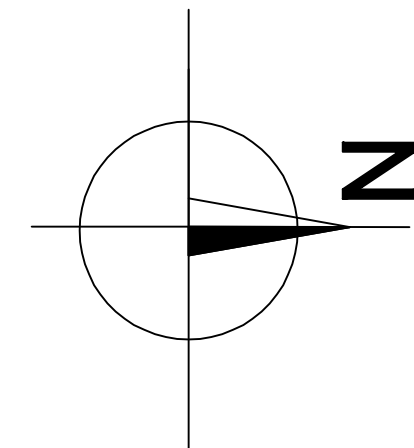


- ST


STÁVAJÍCÍ DOLNÍ PÁSNIČE STŘEŠNÍHO VAZNIKU
- R1

OCELOVÝ RÁM (UZAVŘENÝ PRŮŘEZ 2x U140) PODPÍRAJÍCÍ 4 KS STÁVAJÍCÍCH STŘEŠNÍCH VAZNIKŮ

DETAIL ULOŽENÍ NOSNÍKŮ NA STŘEDNÍ ZDI-stávající stav(M1:25)

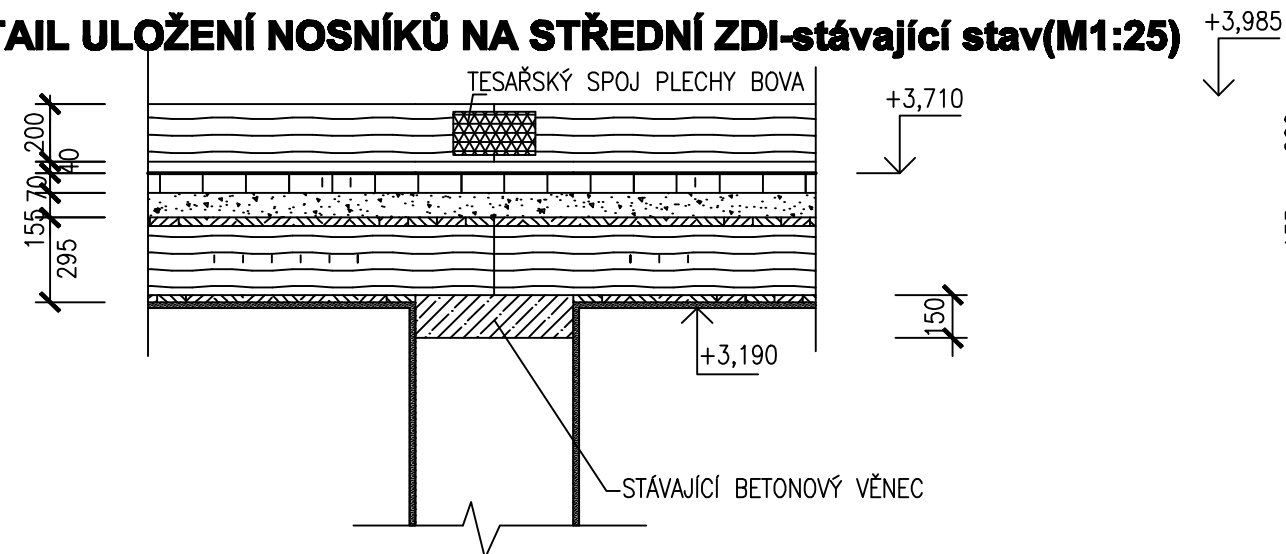

DETAIL ULOŽENÍ NOSNÍKŮ NA STŘEDNÍ ZDI-nový stav (M1:25)

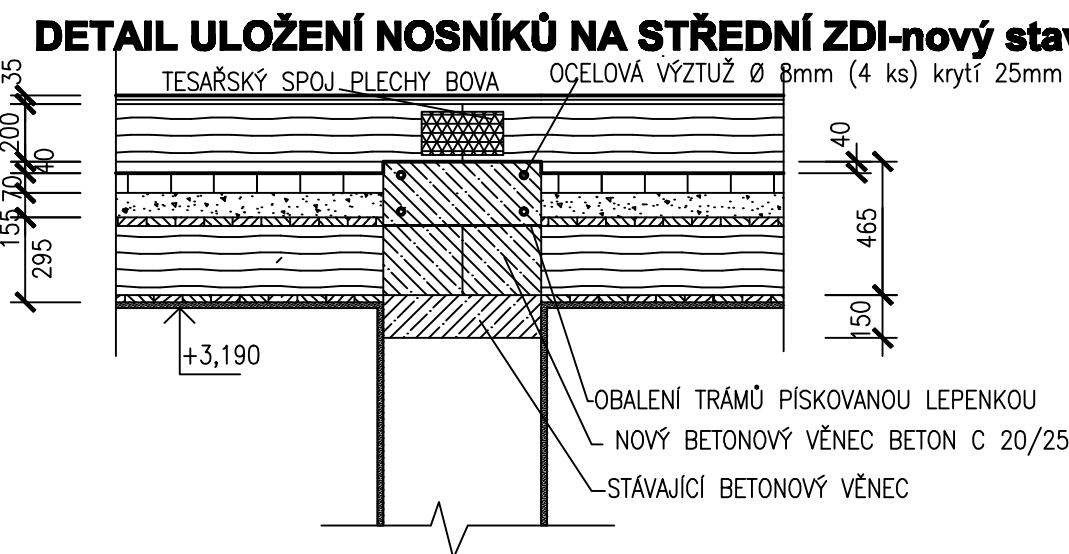

PROJEKTANT	VYPRACOVAL	ing. KLOSS Dalibor	
Ing.KLOSS Dalibor	Ing. KLOSS DALIBOR	Mošnov 138	
INVESTOR		OBEC MOŠNOV	
STAVBA		STAVEBNÍ ÚPRAVY A VEŠTAVBA PODKROVÍ obj. č.p. 96	
OBSAH		MĚŘÍTKO	
NOVÁ PODLAHOVÁ KONSTRUKCE 2 NP.		1:50	
		1:25	
		ČÍS.VÝKR.	
		D 06	