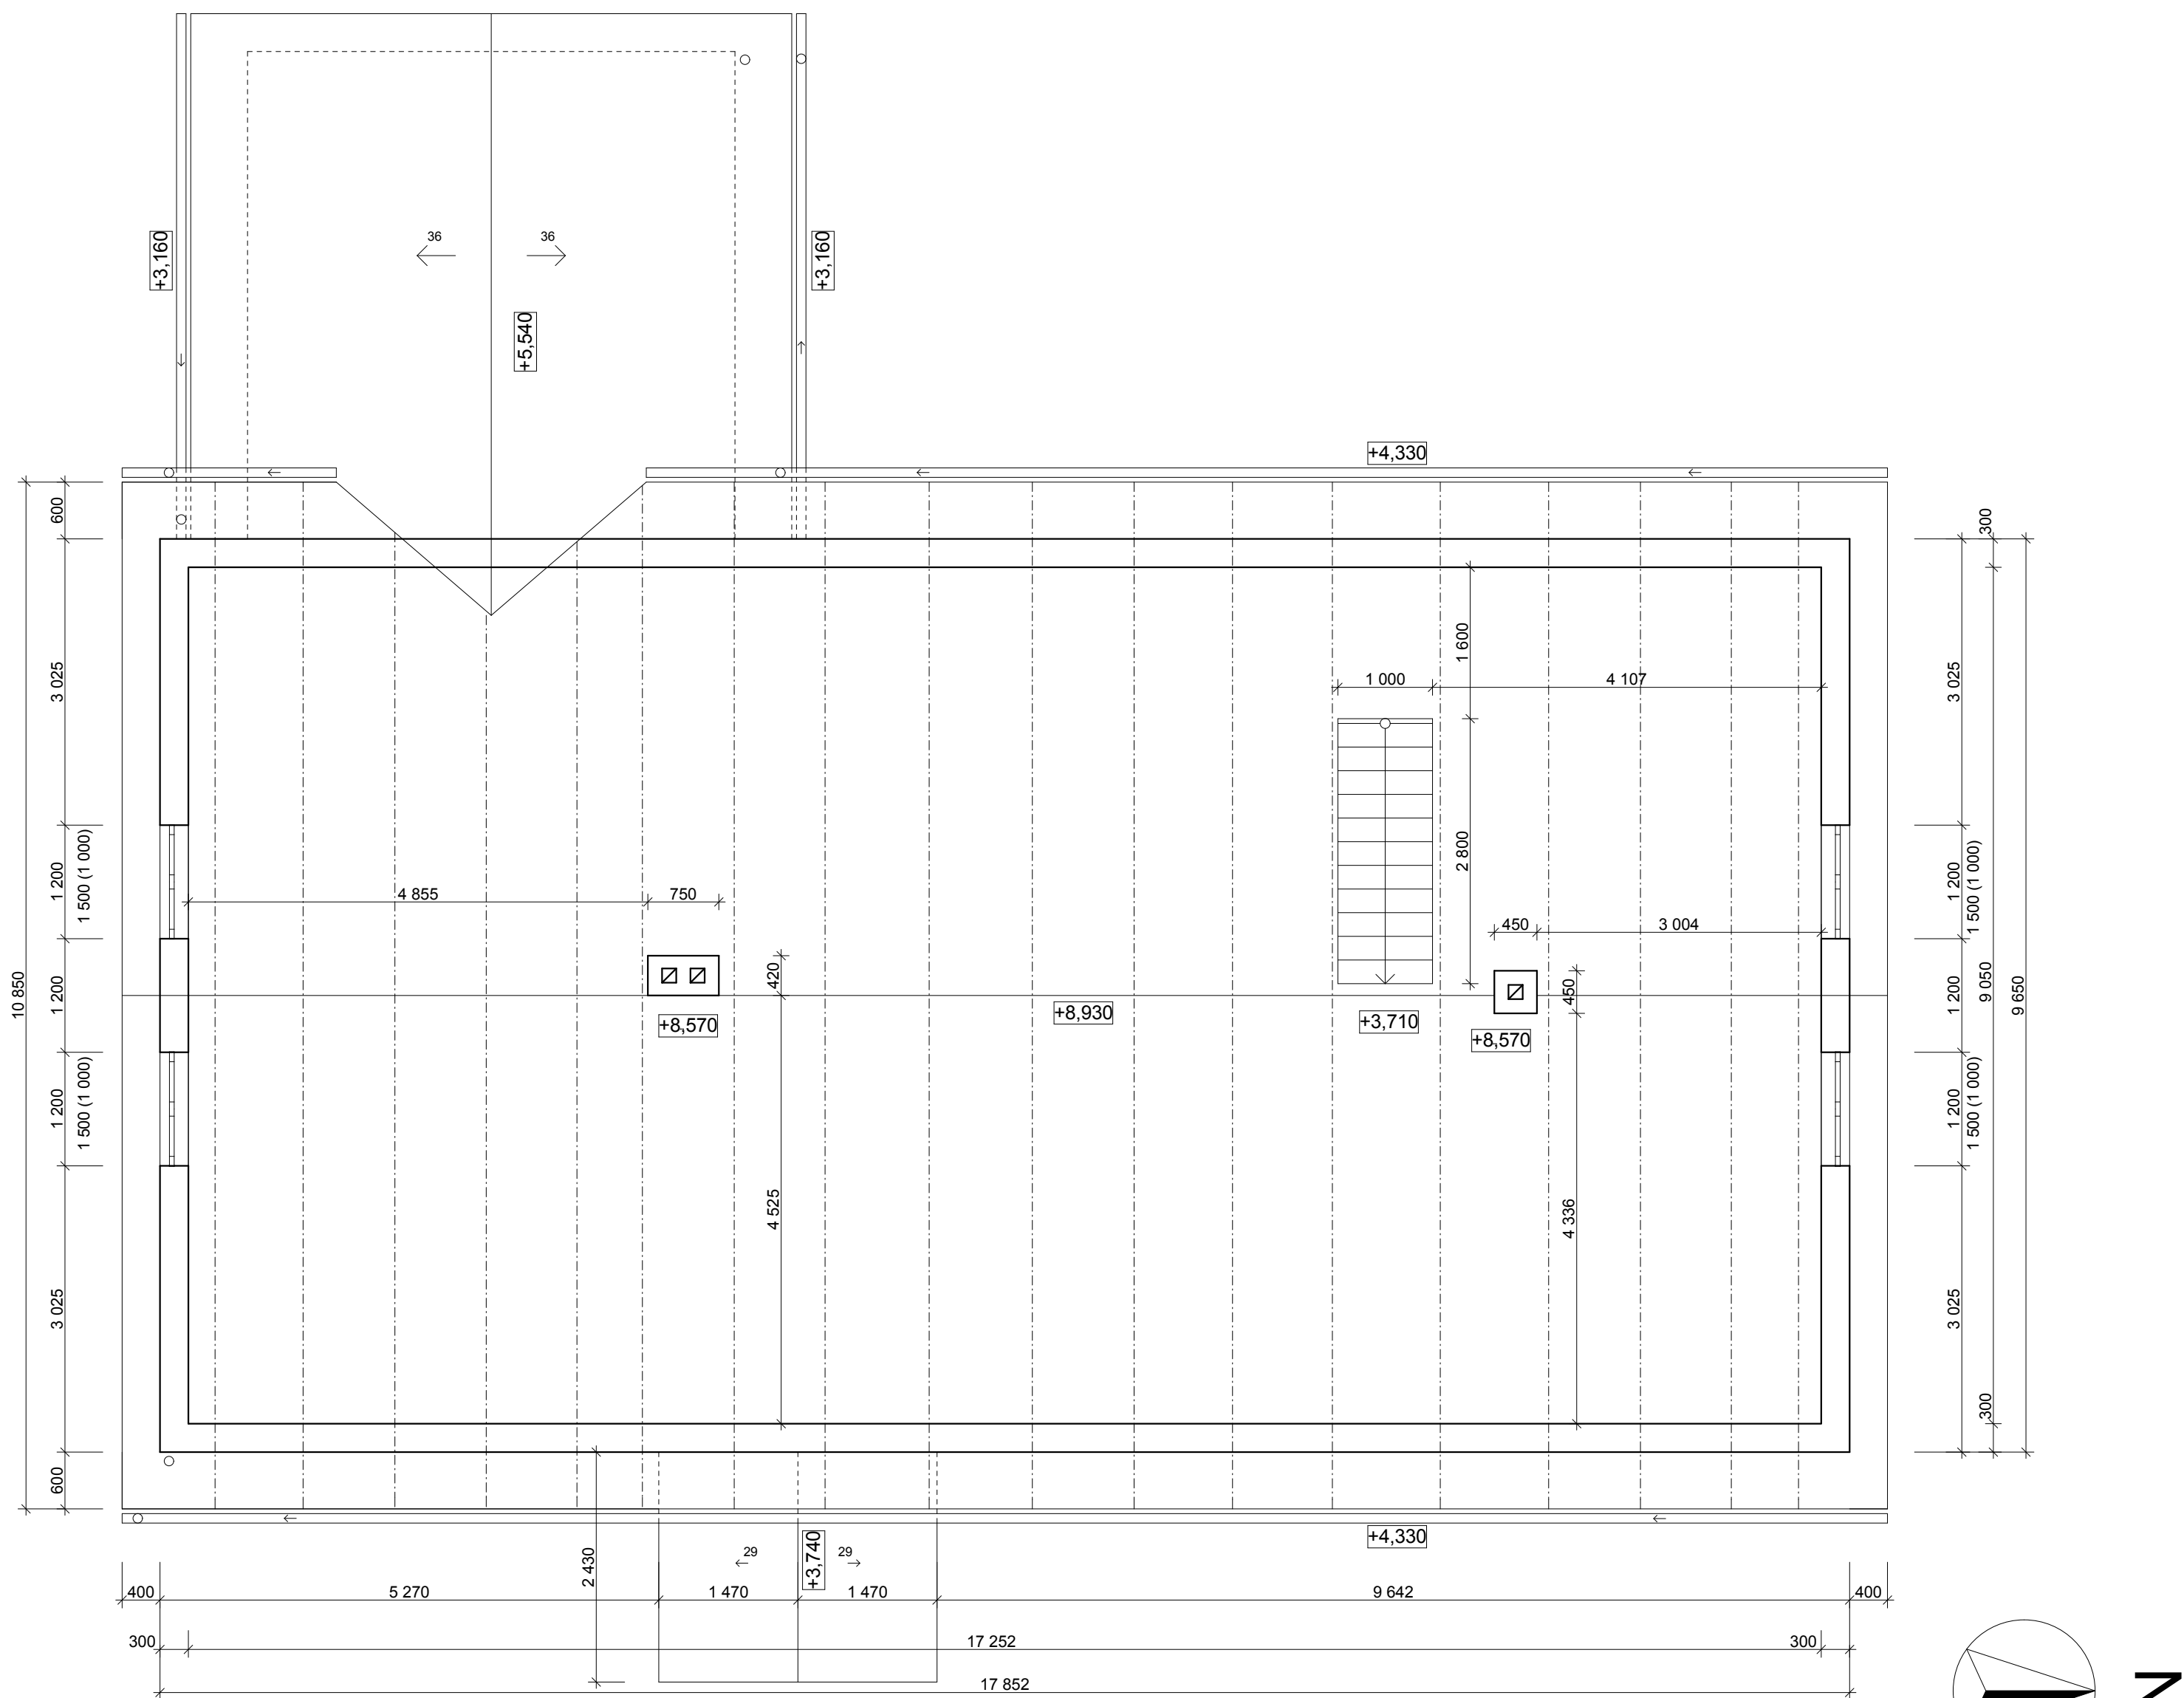


± 0,000 = podlaha 1.NP

PROJEKTANT		VYPRACOVAL		Ing. Kloss Dalibor	
Ing. KLOSS Dalibor		PAPAK Tomáš		Mošnov 138	
				IČO 18992587, tel.:602564685	
INVESTOR				FORMÁT	A2
OBEC MOŠNOV				DATUM	6/2013
STAVBA		STAVEBNÍ ÚPRAVY A VESTAVBA PODKROVÍ obj.čp.96 parc.č. 185 k.ú. Mošnov			
OBSAH				MĚŘÍTKO	ČÍS. VÝKR.
PŮDORYS 2.NP starý stav				1:50	D 07