


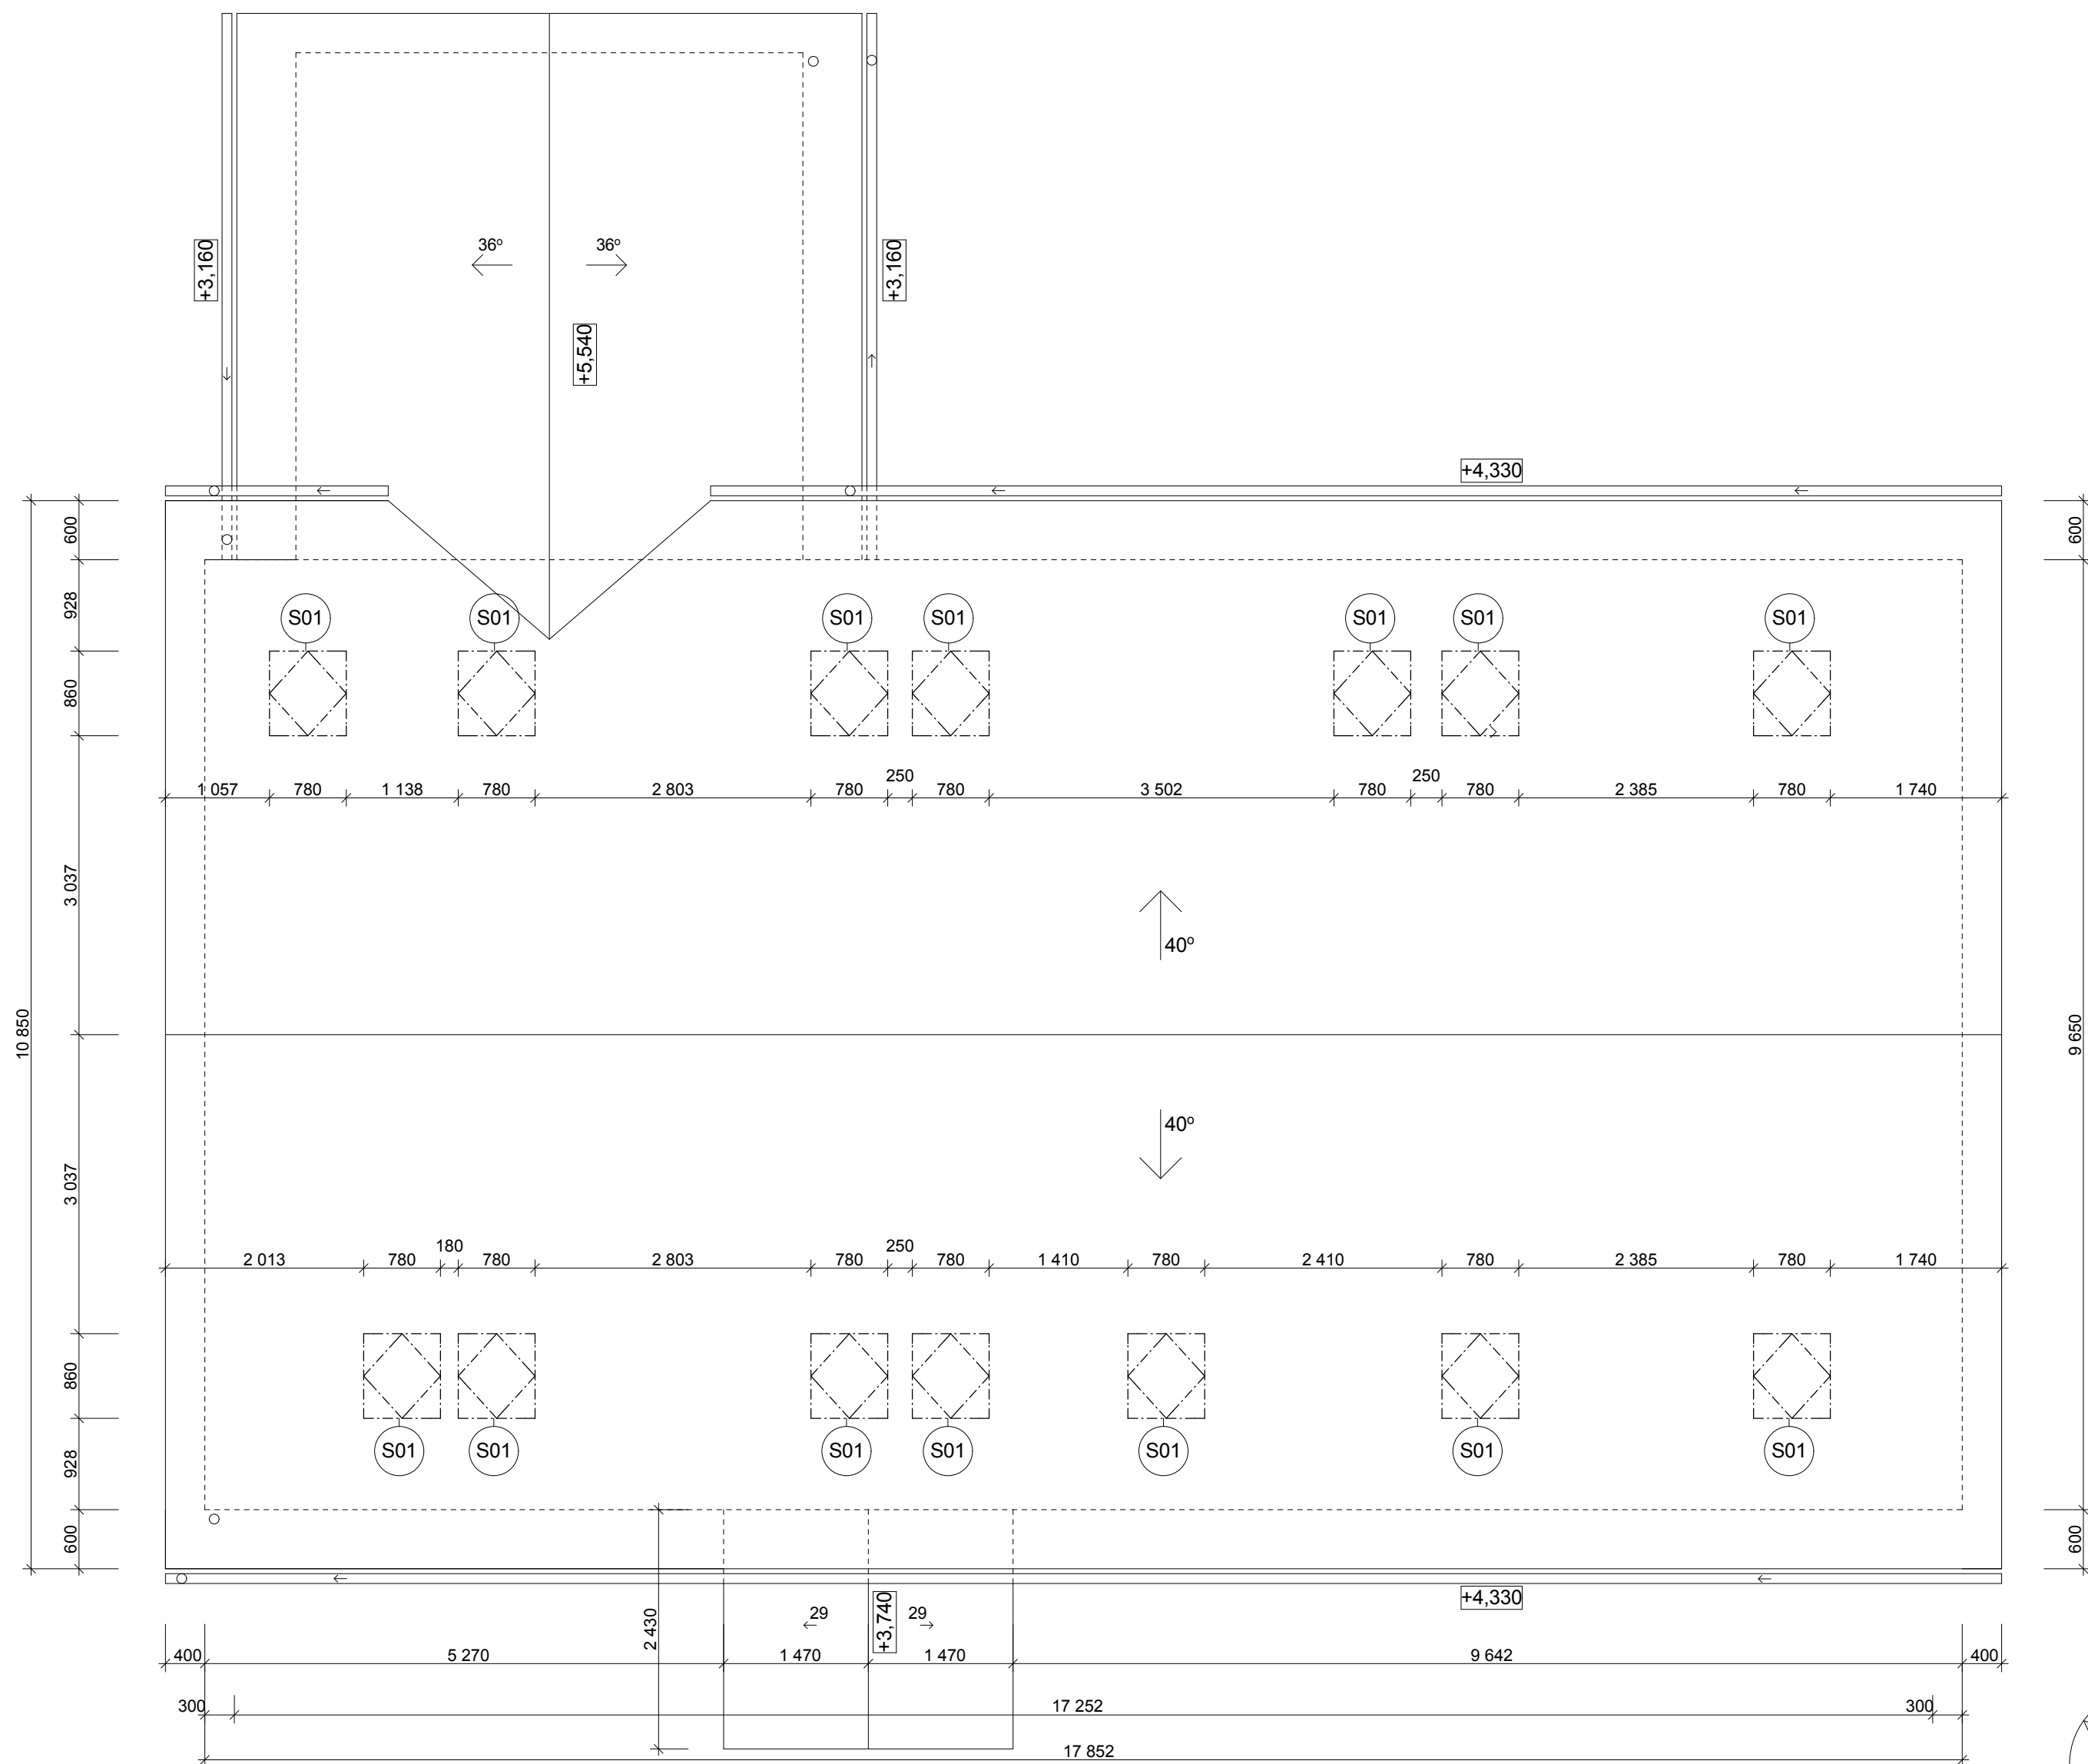

POZNÁMKA:
S01- STŘEŠNÍ OKNO
ROZMĚRY 1180*780mm

± 0,000 = podlaha 1.NP

PROJEKTANT		VYPRACOVAL		Ing. Kloss Dalibor Mošnov 138 IČO 18992587, tel.:602564685	
Ing. KLOSS Dalibor		PAPAK Tomáš			
INVESTOR				FORMÁT	A2
OBEC MOŠNOV				DATUM	6/2013
STAVBA		STAVEBNÍ ÚPRAVY A VESTAVBA PODKROVÍ obj.čp.96 parc.č. 185 k.ú. Mošnov			
OBSAH				MĚŘÍTKO	ČÍS. VÝKR.
				PŮDORYS STŘECHY nový stav	
				1:50	D 11