


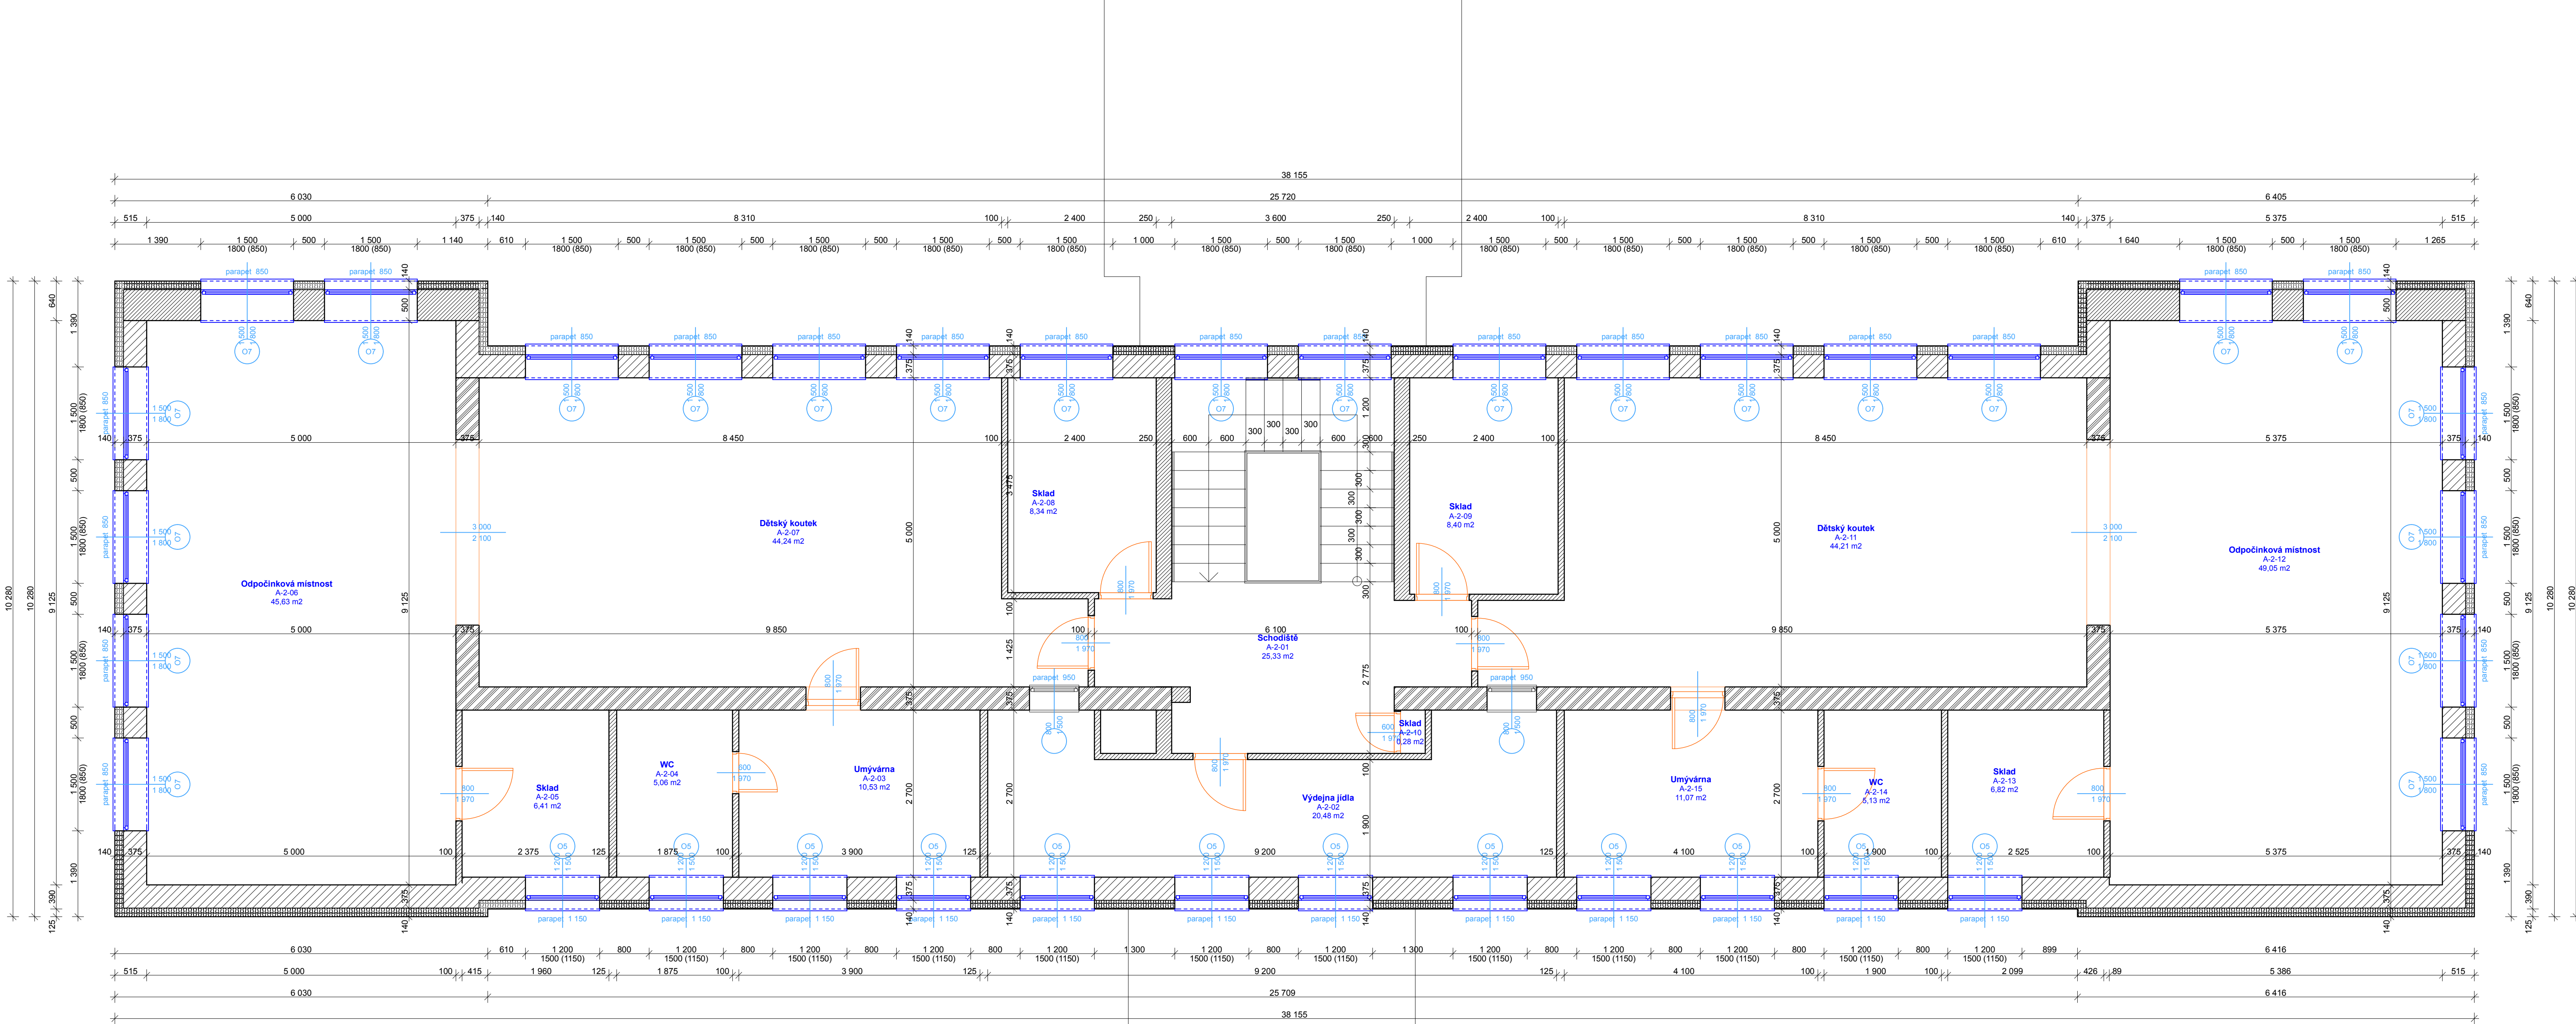

POZNÁMKY

- POZN. 1-Přívodní rozváděč elektro bude zachován včetně plechových dvířek 400x800mm. Při zateplení obvodových stěn bude vyzechán otvor okolo rozváděče 50mm. Tento otvor bude opatřen ocelovými dvířky rozvodné skříň 500x700mm s manžetou hloubkou 140mm, která bude ličovat otvor v zateplovacím systému. Dvířka opatřena zámkem. Celkem 2ks. Jeden u vstupu do bytu, druhé na zadní straně objektu klubu Pohoda.
- POZN. 2-Přívodní rozváděč elektro bude zachován včetně plechových dvířek 800x800mm. Při zateplení obvodových stěn bude vyzechán otvor okolo rozváděče 50mm. Tento otvor bude opatřen ocelovými dvířky rozvodné skříň 800x700mm s manžetou hloubkou 140mm, která bude ličovat otvor v zateplovacím systému. Dvířka opatřena zámkem.
- POZN. 3-Ostění vstupních dveří bude vyplněno extrudovaným polystyrenem tl.60mm
- POZN. 4-Teplotní izolace stěn a podhledu vstupní části bude zateplena z minerální vatou tl. 140mm. Min. vata bude v celé výšce, ukončení v rozích přechodem s EPS dilatční lištou. Min. vata - třída reakce na oheň A1 nebo A2. U jednotlivých vstupů bude do vzdálenosti min. 1,0m od dveří bude stěna zateplena minerální vatou v celé výšce budovy.
- POZN. 5-Původní světlá budou odpojeny a demontovány.Stávající kabeláž bude nově napojena od stávajícího vedení. Venkovní světlo s krytím IP44 bude vytaženo nad zateplovací systém. Kabeláž bude protažena pružnou kabelovou chráničkou. V případě vystavení vnějším vlivům je vhodné opatřit stříškou. Světlo bude kotveno ke zděné stěně. Nutné brát zřetel na předepsanou vzdálenost světla k podkladu vzhledem k teplotě zářít. Doporučen LED reflektor.
- POZN. 6-Původní vypínač bude odpojen a demontován včetně stávající kabeláže.
- POZN. 7-Bude provedena dilatace kontaktního zateplovacího systému mezi jednotlivými budovami.
- POZN. 8-Ocelová konstrukce přístřešku opatřená polycarbonát. deskami před začátkem zatepl. prací demontována. Přístřešek bude zakácen ve styku s fasádou o 140mm. Kotvení na původní místo na skrupky, k fasádě systémem distanční montáže přes TI např. Thermax Fischer 10/140 M8, hloubka účinného kotvení 70mm. Kotvení po 0,5m.
- POZN. 9-Původní ocelový žebřík výšky 6,5m bude demontován. Po zateplení stěch a před započatím zateplování obvodových stěn budou připevněny kočky pro nový ocelová žebřík k podkladu. Po zhotovení žebřík bude nový ocelový žebřík namontován. Kotvení kotevním plechem 150x150x10mm, 4ks šroubů 10x115mm na chemickou kotvu.
- POZN. 10-Sokl bude zateplen XPS tl.100mm od úrovně -0,100m pod pohlednou 1NP do hloubky 1,0m pod úrovní upravené zeminy. Bude demontován okapový chodník a betonová dlažba. Po obvodě budovy v šíři 1,0m pro odkop nutný proprovedení TI soklu. Dlažba bude zplněná kladená ve sklonu min. 3% od budovy. Drenážní trubka D100mm ve výkopu.
- POZN. 11-Venkovní betonové schody budou zbaveny všech zvětralých a volných betonových částí. posílece opatřeny adhezivním místem a zapraveny betonovou stěrkou. Povrchová úprava posypová prýskvlíná stěrka tl.3-5mm. Posyp z křemítkého písku.
- POZN. 12- Venkovní podesta bude zbavena zvětralých volných betonových částí, zapraveny adhezivním místem, zapravené betonovou stěrkou s povrch. úpravou z posypové prýskvlíné stěrky tl. 3-5mm. Posyp-křemítký písek.
- POZN. 13- Celý prostor zastřešení bude zateplen minerální vatou. Podhled tl.80mm. Stěny a čelo bude zatepleno tl.50mm. Střecha bude zateplena spádovými klíny 120-50mm. Přechod MV a EPS bude řešen dilatčním profilem. Třída reakce TI na oheň A1 nebo A2.
- POZN. 14- Vnější zábradlí bude demontováno u styku s původní fasádou zakřídáno o 150mm. Po provedení fasády bude opět přikotveno původními kotvami k podestě. Více viz. Výpis zámečnických výrobků.
- POZN. 15-Vstupní dveře opatřeny mechanickým otvíračem dveří ovládané domovním telefonem umístěný v třídě 1NP MŠ. EI. vratný umístěn u vstupních dveří. Kabeláž vedena od rozváděče nově natažena.
- POZN. 16-Boky schodiště a podesty napenetrovány, natažena perlinka s lepidlem a nanesena finální úprava z mozaikovitě omítky, střednězrně 2mm. Stejný odstín jako sokl budovy.
- POZN. 17-Keramická dlažba ložde bude odstraněna. Betonová mazarina zbavena nesoudržného materiálu, natřeno adhezivním místem, zapraveno betonovou stěrkou. Čelo ložde opatřeno oplechováním ginek K14. Povrchová úprava-pouchozí folie z PVC-P tl.2,1m-nosná vstava ze skleného rouna. Podkladní vrtava textlie. Součiniteľ smykového tření min 0,6. Mechanicky kotveno k podkladu. Např. Multipian GVuT 2,1mm. Folie vytažena min. 150mm na stěny, zakončeno krycí lištou K16. Pokud není spád ložde min. 2% bude ložde vyspádována bet. mazarinou-sklon 2%.
- POZN.18- Oplechování stávající stříšky bude odstraněno a nahrazeno novým oplechováním- Viz. klempř. prvky -K12 a K13. Betonová konstrukce bude zateplena minerální vatou tl.40mm. Více viz. detail i.11.
- POZN.19- Bude odstraněna původní zemní soustava střechy a její svody. Navržena konstrukce bleskovodu. Svody jsou provedeny sklyné, uložené v tuhé PVC trubce typu 8032 FA (d= 32 mm). Trubka bude uložena ve vysekané drážce ve zdivu. Svody budou ve výšce 0,5 m nad terénním přerušený měřicí měřicí k zkušební svorkou SZ, uloženou v instalační krabici KO 125. Od zkušební svorky pokračuje vodičem FeZn D = 10 mm k uzemňovací soustavě. Více viz. vnější ochrana před bleskem.

|                                                                |  |                 |                                                                          |  |                                                                                       |
|----------------------------------------------------------------|--|-----------------|--------------------------------------------------------------------------|--|---------------------------------------------------------------------------------------|
| VYPRACOVAL                                                     |  | KONTROLOVAL     | Klicperova 1541<br>539 01 Hlinsko<br>www.sonetbuilding.cz<br>608 238 812 |  |  |
| Netolický Milan                                                |  | Netolický Milan |                                                                          |  |                                                                                       |
| INVESTOR: Město Hlinsko, Poděbradovo náměstí 1, 539 23 Hlinsko |  |                 |                                                                          |  |                                                                                       |
| MÍSTO STAVBY: k.ú. Hlinsko, parcela číslo - 1826 a 1879/5      |  |                 |                                                                          |  |                                                                                       |
| Název projektu: Provoádcí dokumentace                          |  |                 |                                                                          |  |                                                                                       |
| Komplexní zateplení mateřské školky                            |  |                 |                                                                          |  |                                                                                       |
| FORMÁT10x44                                                    |  |                 |                                                                          |  |                                                                                       |
| DATUM02/2013                                                   |  |                 |                                                                          |  |                                                                                       |
| STUPEŇOhlášené stavby                                          |  |                 |                                                                          |  |                                                                                       |
| Č. ZAKÁZKY08/2013                                              |  |                 |                                                                          |  |                                                                                       |
| Výkres: Púdorys budovy A 2NP                                   |  |                 |                                                                          |  |                                                                                       |
| MÉRITKOČ. VÝKRESU                                              |  |                 |                                                                          |  |                                                                                       |
| 1:50D-1.5                                                      |  |                 |                                                                          |  |                                                                                       |