


ROZVINUTÉ ŘEZY ODPADNÍM POTRUBÍM
- MĚŘÍTKO 1:50

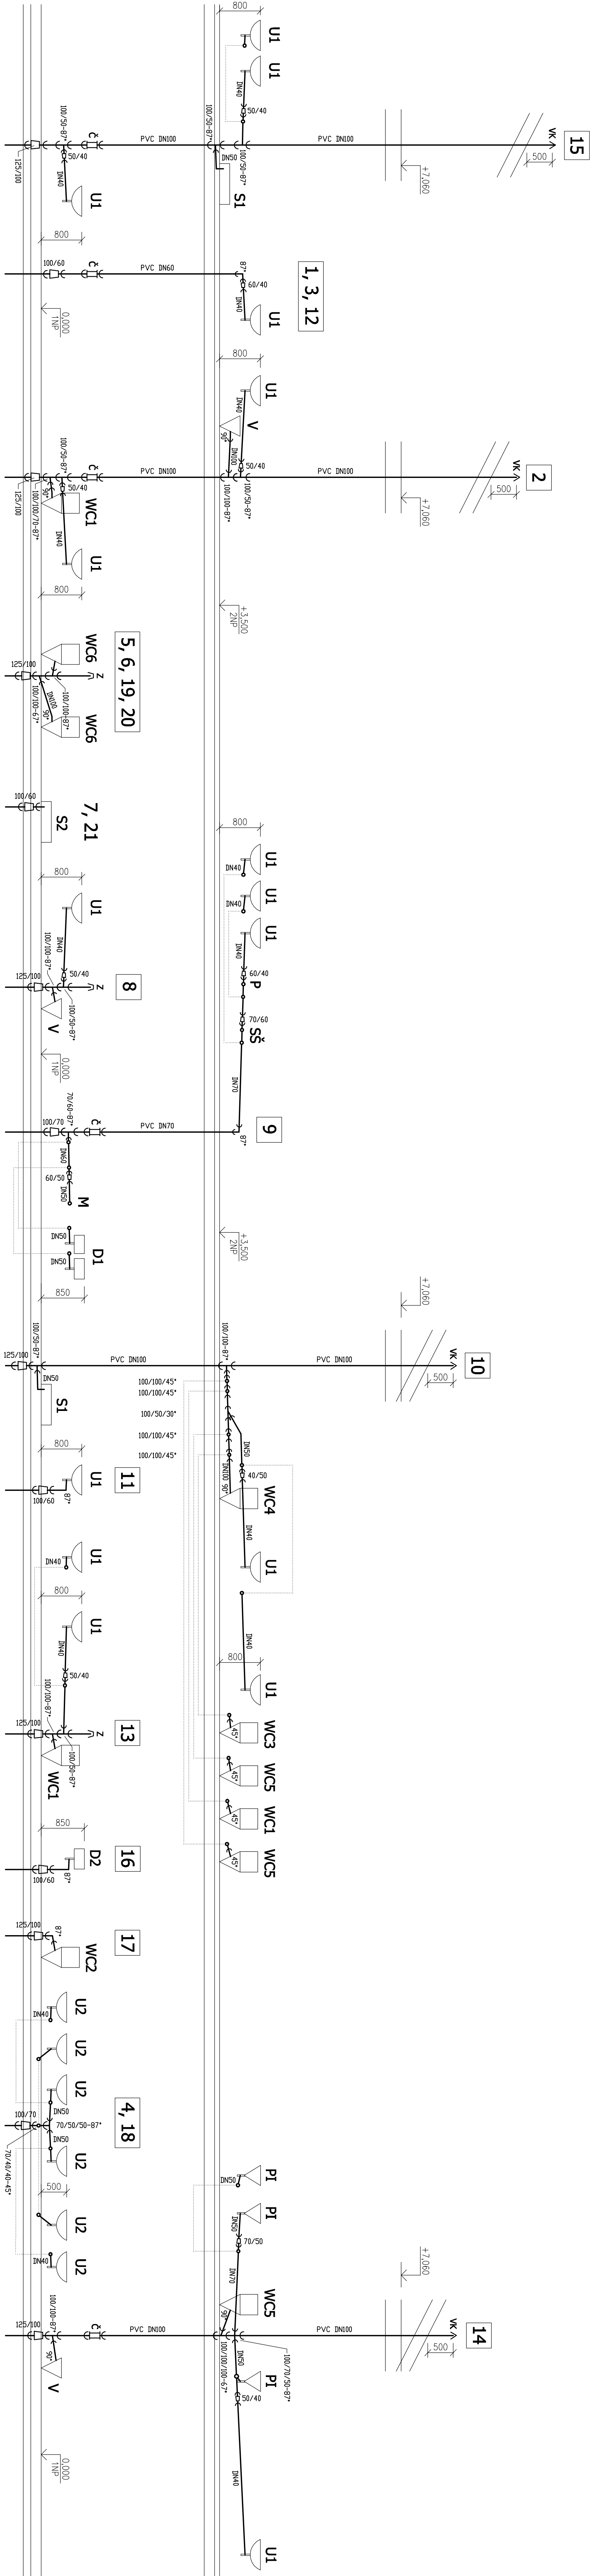

POZNÁMKA

- PŘÍPOPKY A OPADNÝ POTRUBÍ BUDE PROVĚDENO Z PVC A BUDE VEDENO VOLNĚ V DRŽÁKÁCH VE ZDVIHU POPR. V SABROKARTONOVÝCH PŘESTĚNÁCH
 - MIN. SPAD PŘÍPOPKOVACÍCH POTRUBÍ BUDE 3%
 - VĚTRACÍ POTRUBÍ VYVEDENÉ NAD STŘECHU BUDE OPATŘENO NÁMLEROVOU TEPLOU IZOLACÍ Z MIN. VLNIT. TL. 50mm
 - LEGENDA ZRŮZNOVÝCH PŘEDMĚTŮ VIZ SAMOSTATNÝ VÝKRES
- VE MÍSTĚ ČISTÍCÍCH TVAROVEK A ZÁSLEPKY OSADIT PLASTOVÁ DVÍŘKA 100x200 mm

[illegible]