

VÝMĚNA ZDROJE VYTÁPĚNÍ
SCHÉMA MaR

HL. PROJEKTANT	Ing. Rostislav BABKA				 MENERGO a.s. Hlávkova 463/6, 702 00 OSTRAVA - PŘÍVOZ www.menergo.cz tel.: +776 11 88 99
VYPRACOVAL	Ivo Eximier				
KONTROLOVAL	Ing. Rostislav BABKA				
VÝMĚNA ZDROJE VYTÁPĚNÍ					
SCHÉMA MĚŘENÍ A REGULACE		ČÍSLO ZAKÁZKY	215-011		
		STUPEŇ PŘI:	0P5		
		DATA:	08/2013		
		FORMÁT:	A3		
		MĚŘITVO	ODMĚNĚNÝ VÝKRESU	E3	

LEGENDA ZÁKLADNÍCH PRVKŮ

- 1 PLYNOVÁ KOGENERAČNÍ JEDNOTKA
- 2 KONDENZAČNÍ PLYNOVÝ KOTEL
- 3 PLYNOVÝ KOTEL VAILLANT VK93/1 - STÁVAJÍCÍ ZAŘÍZENÍ
- 4 ČERPADLO KOTLOVÉHO OKRUHU, GRUNDFOS UMC 32-30, STÁVAJÍCÍ ZAŘÍZENÍ
- 5 ČERPADLO KGJ, Q= 4,9 m³/h, NOVÉ
- 6 KALORIMETR, SHARKY 775, DN25
- 7 MALÝ ROZDĚLOVAČ S POJISTNOU SKUPINOU, PŘÍSLUŠENSTVÍ KOTLE
- 8 TLAKOVÁ EXPANZNÍ NÁDOBA, 50 L, REFLEX
- 9 TLAKOVÁ EXPANZNÍ NÁDOBA, 25 L, REFLEX
- 10 SMĚŠOVACÍ KLAPKA VZT - OHŘEV KOTELNY
- 11 VÝFUKOVÝ POTRUBÍ VZT
- 12 SEKUNDÁRNÍ TLUMIČ HLUKU SPALIN Z KGJ
- 13 NEUTRALIZAČNÍ NÁDOBA NA KONDENZÁT
- 14 STÁVAJÍCÍ ROZDĚLOVAČ/SBĚRAČ ROZŠÍŘENÝ
- 15 DESKOVÝ VÝMĚNÍK TEPLA PRO OHŘEV TV - STÁVAJÍCÍ
- 16 AKUMULAČNÍ ZÁSOBNÍK TV
- 17 REGULÁTOR TLAKY PLYNU, PRUŽINOVÝ, 100/2,5kPa, REGULOVATELNÝ - NOVÝ
- 18 BAP - BEZPEČNOSTNÍ PLYNOVÝ UZÁVĚR, NC, 24V - NOVÝ
- 19 FAKTURAČNÍ PLYNOMĚR S PŘEPOČÍTAVAČEM
- 20 DÍLČÍ MĚŘENÍ SPOTŘEBY PLYNU PRO KGJ VČETNĚ PŘEPOČÍTAVAČE
- 21 MOTORICKÁ SPALOVACÍ KLAPKA
- 22 REVIZNÍ OTVOR KOUŘOVODU PK
- 23 VODOMĚR DOPLŇOVÁNÍ VODY - STÁVAJÍCÍ
- 24 CHEMICKÁ ÚPRAVA VODY - STÁVAJÍCÍ
- 25 DOPLŇOVACÍ ČERPADLA EXPANZE
- 26 KOUŘOVOD OD PK VAILLANT - STÁVAJÍCÍ
- 27 TLUMIČ HLUKU VZT, L=1500 mm
- 28 ODFUK PLYNOINSTALACE
- 29 ČIDLO ÚNIKU PLYNU
- 30 KOUŘOVÉ ČIDLO

LEGENDA ZÁKLADNÍCH PRVKŮ


	MPK	MEZIPŘIRUBOVÁ UZAVÍRACÍ KLAPKA
	ČEP	ČERPADLO VODNÍHO OKRUHU
	REV	REDUKČNÍ VYVAŽOVACÍ VENTIL
	M	ELEKTRO POHON
	R	REDUKCE
	AOV	AUTOMATICKÝ ODVZDUŠŇOVACÍ VENTIL S NÁDOBKOU
	PV	POJISTNÝ VENTIL
	KK	KULOVÝ KOHOUT
	KK+F	FILTER BALL
	T	TEPLOMĚR MÍSTNÍ
	T	TEPLOTNÍ ČIDLO
	P	TLAKOMĚR
	Pi	TLAKOVÉ ČIDLO
	KAL	KALORIMETR - MĚŘIČ TEPLA

LEGENDA GRAFICKÝCH ČAR


	OTOPNÁ VODA, PŘÍVOD, 90°C
	OTOPNÁ VODA, VRATNÁ, 70°C
	TEPLÁ VODA
	STUDENÁ VODA, PITNÁ
	SPALINOVODY, KOUŘOVODY
	PLYNOVODNÍ POTRUBÍ NÍZKOTLAKÉ
	ODVZDUŠŇOVACÍ POTRUBÍ PLYNOVÉ
	KONDENZÁTNÍ POTRUBÍ
	VZDUCHOTECHNIKA
	KABELY MaR

HL. PROJEKTANT	Ing. Rostislav BABKA			MENERGO a.s. Hlávkova 463/6, 702 00 OSTRAVA - PŘÍVOZ www.menergo.cz menergo@menergo.cz tel.: 776 11 88 99		
VYPRACOVAL	Ivo Eschner					
KONTROLOVAL	Ing. Rostislav BABKA					
MÍSTO STAVBY	STAVEBNÍK			ČÍSLO ZAKÁZKY:	Z19-011	
Město Hlinsko, Poděbradovo nám. 1, 539 23, Hlinsko				STUPEŇ PD:	DP5	
VÝMĚNA ZDROJE VYTÁPĚNÍ				DATUM:	08/2013	
				FORMÁT:	A3	
SCHÉMA MĚŘENÍ A REGULACE				MĚŘITKO:	OZNAČENÍ VÝKRESU:	
				-	E3	

ŘÍDÍCÍ ROZVADEČ MAR PRO KGJ A TECHNOLOGICKÁ ZAŘÍZENÍ

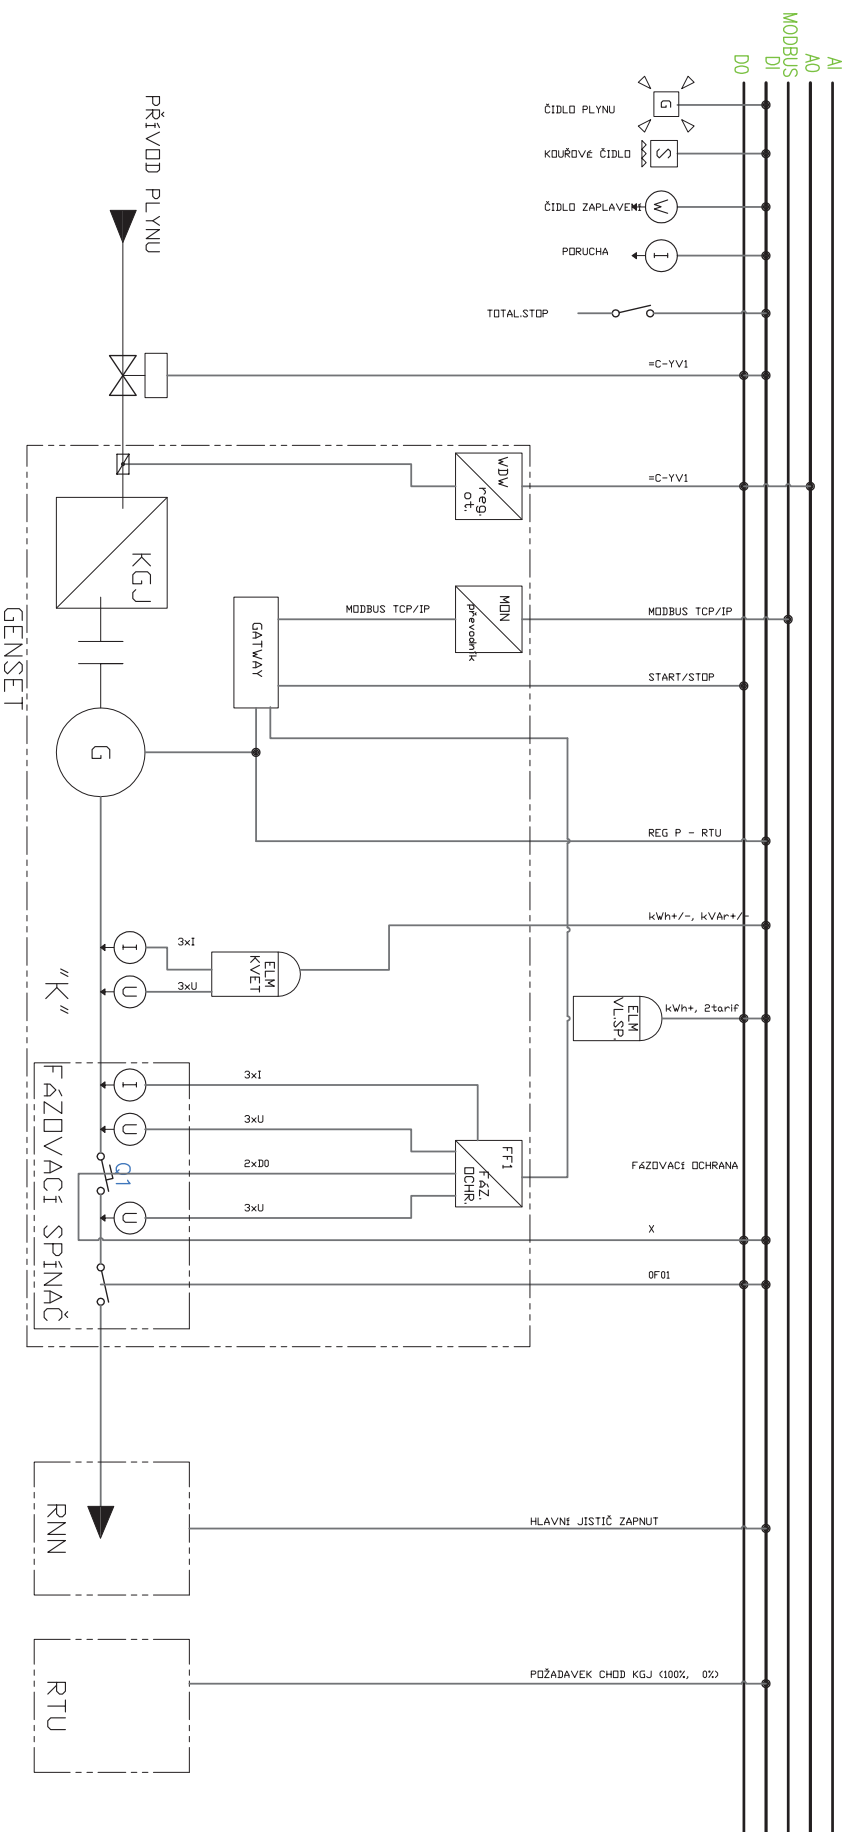


VÝMĚNA ZDROJE VYTÁPĚNÍ		
SCHEMA MĚŘENÍ A REGULACE		
		
MENERGO a.s. Hlávkova 463/6, 702 00 OSTRAVA - PŘÍVOZ www.menergo.cz, menergo@menergo.cz Tel.: 776 11 88 99		
ČÍSLO ZAKÁZKY:		20-011
STAVBAŘ	DPŠ	
DATA	08/2013	
FORMÁT:	A3	
MĚŘÍTKO:	-	
ODKAZUJÍCÍ VYKRESU	E3-1	

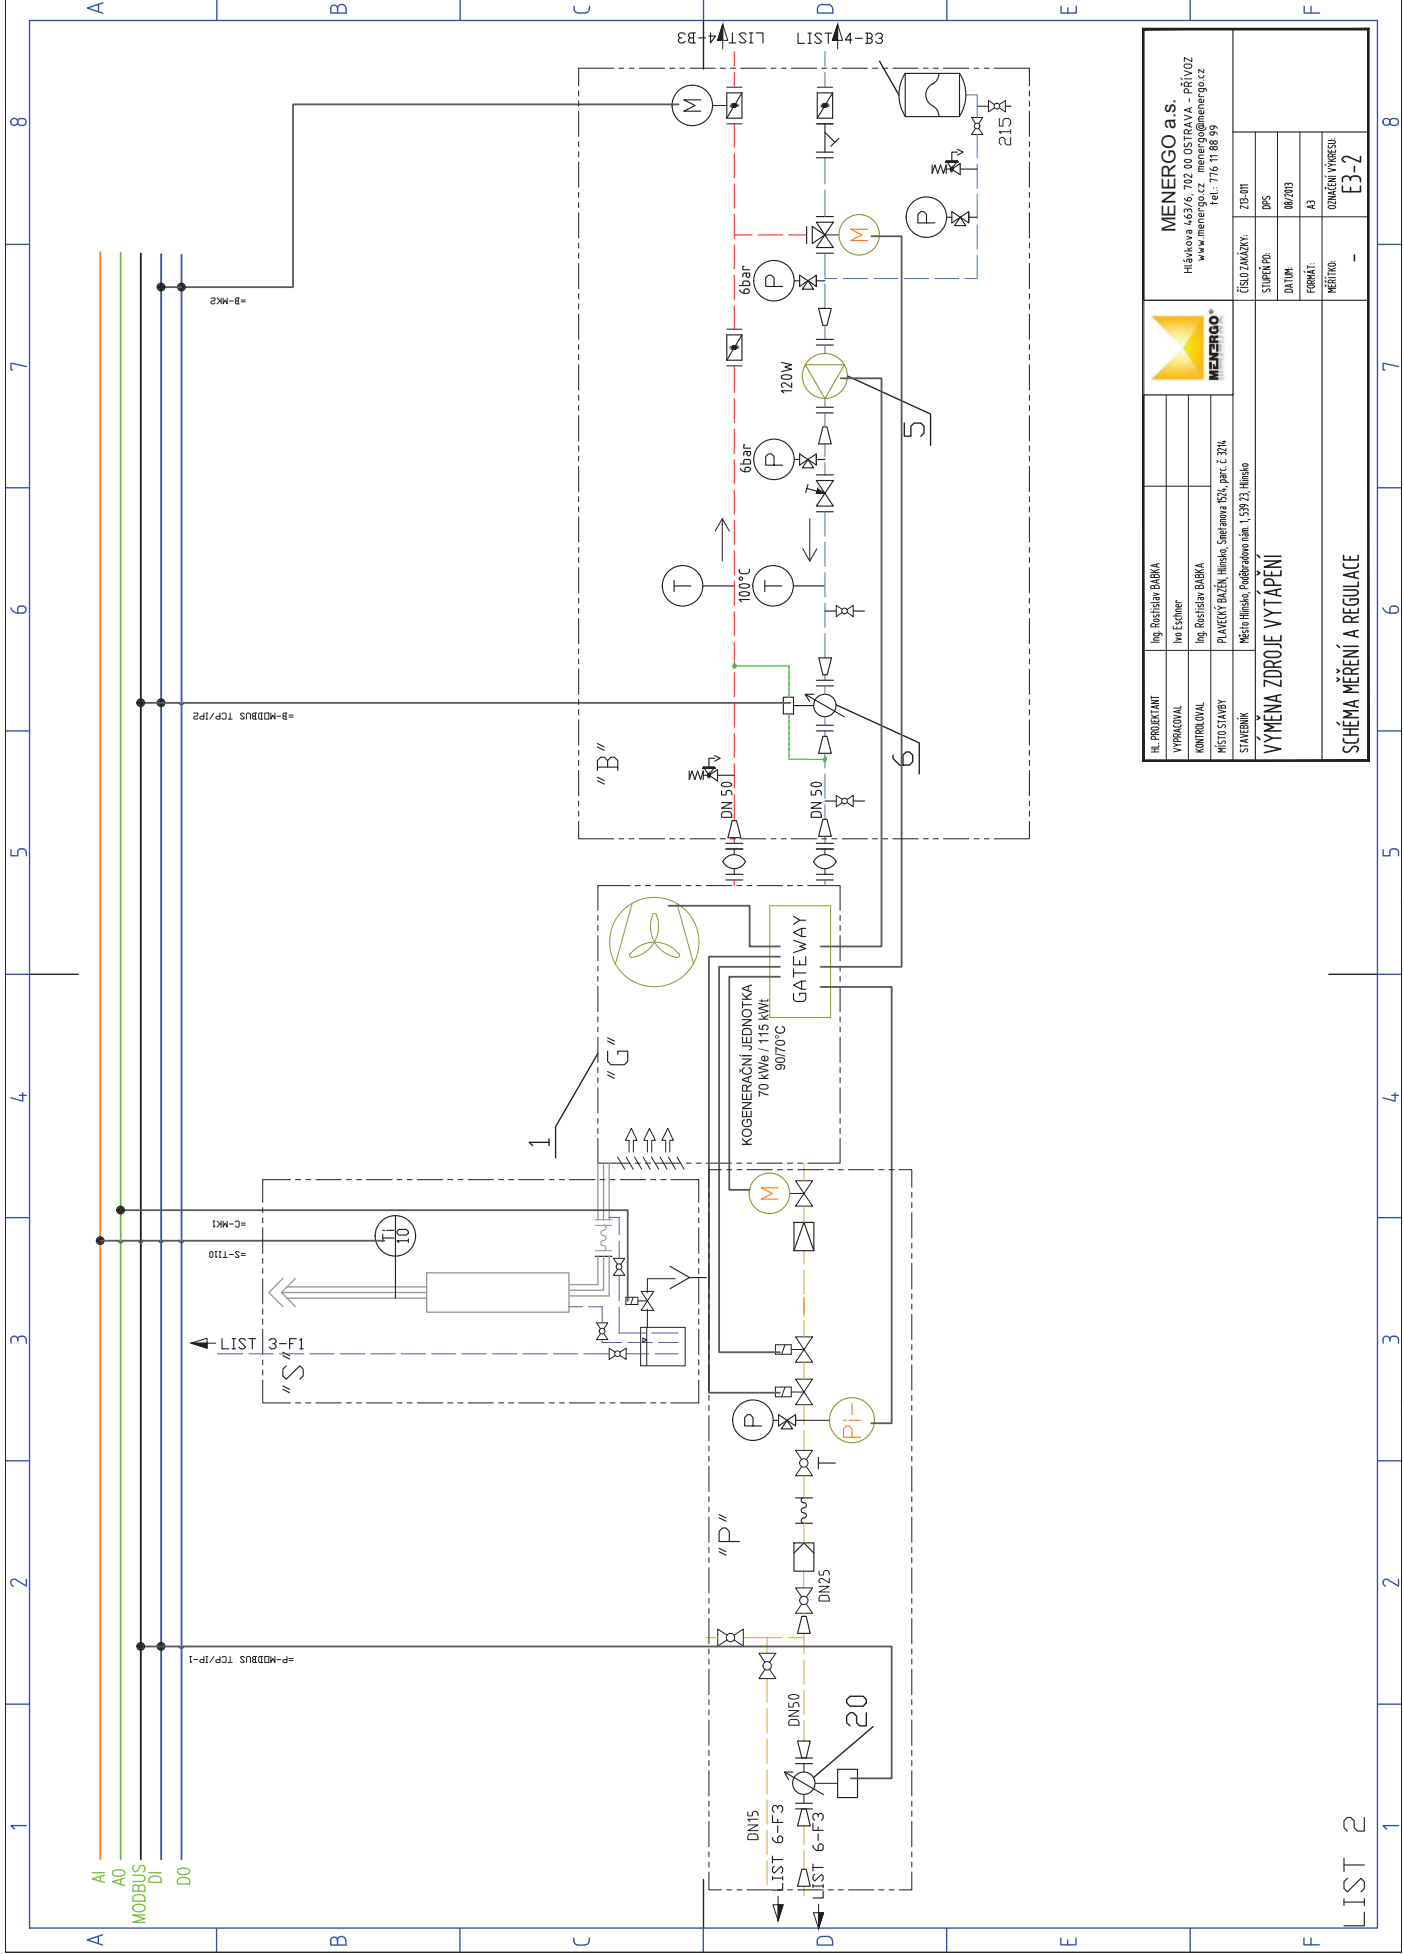


HL. PROJEKTANT	Ing. Rostislav BARBA		MENERGO a.s.	
VYPRACOVAL	Ing. Eschner		Hlávkova 463/6, 702 00 OSTRAVA - PŘÍVOZ	
KONTROLOVAL	Ing. Rostislav BARBA		www.menergo.cz menergo@menergo.cz	
		FORMÁT	A3	
		MĚŘÍTKO	ODMĚNĚNÍ VÝKRESU	E3-2
SCHEMA MĚŘENÍ A REGULACE				


LIST 2

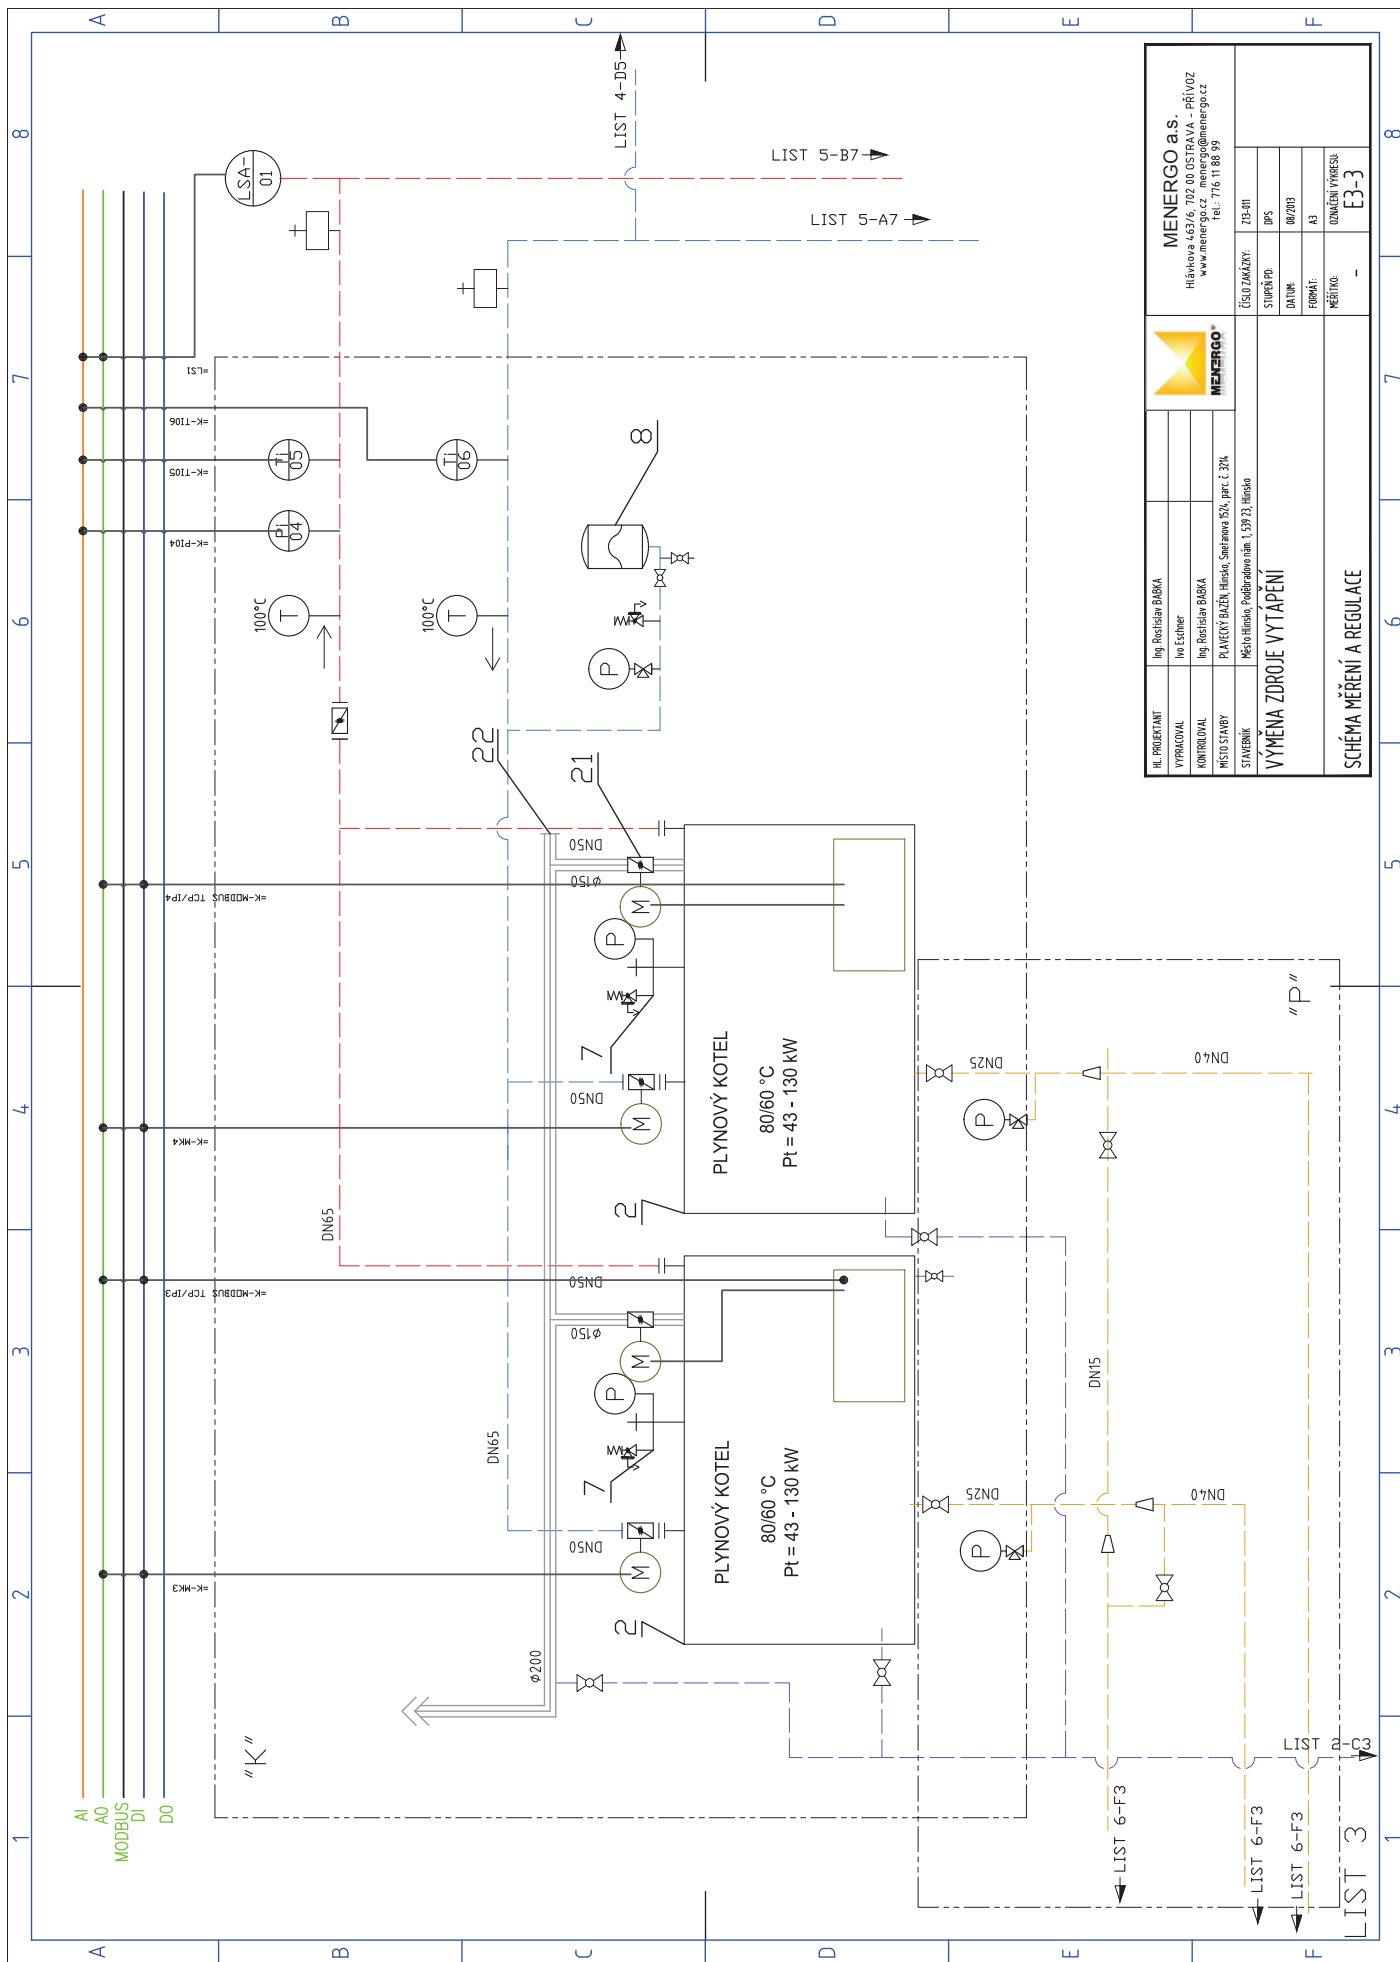

VÝMĚNA ZDROJE VYTÁPĚNÍ		-		
SCHEMA MĚŘENÍ A REGULACE		E3-3		

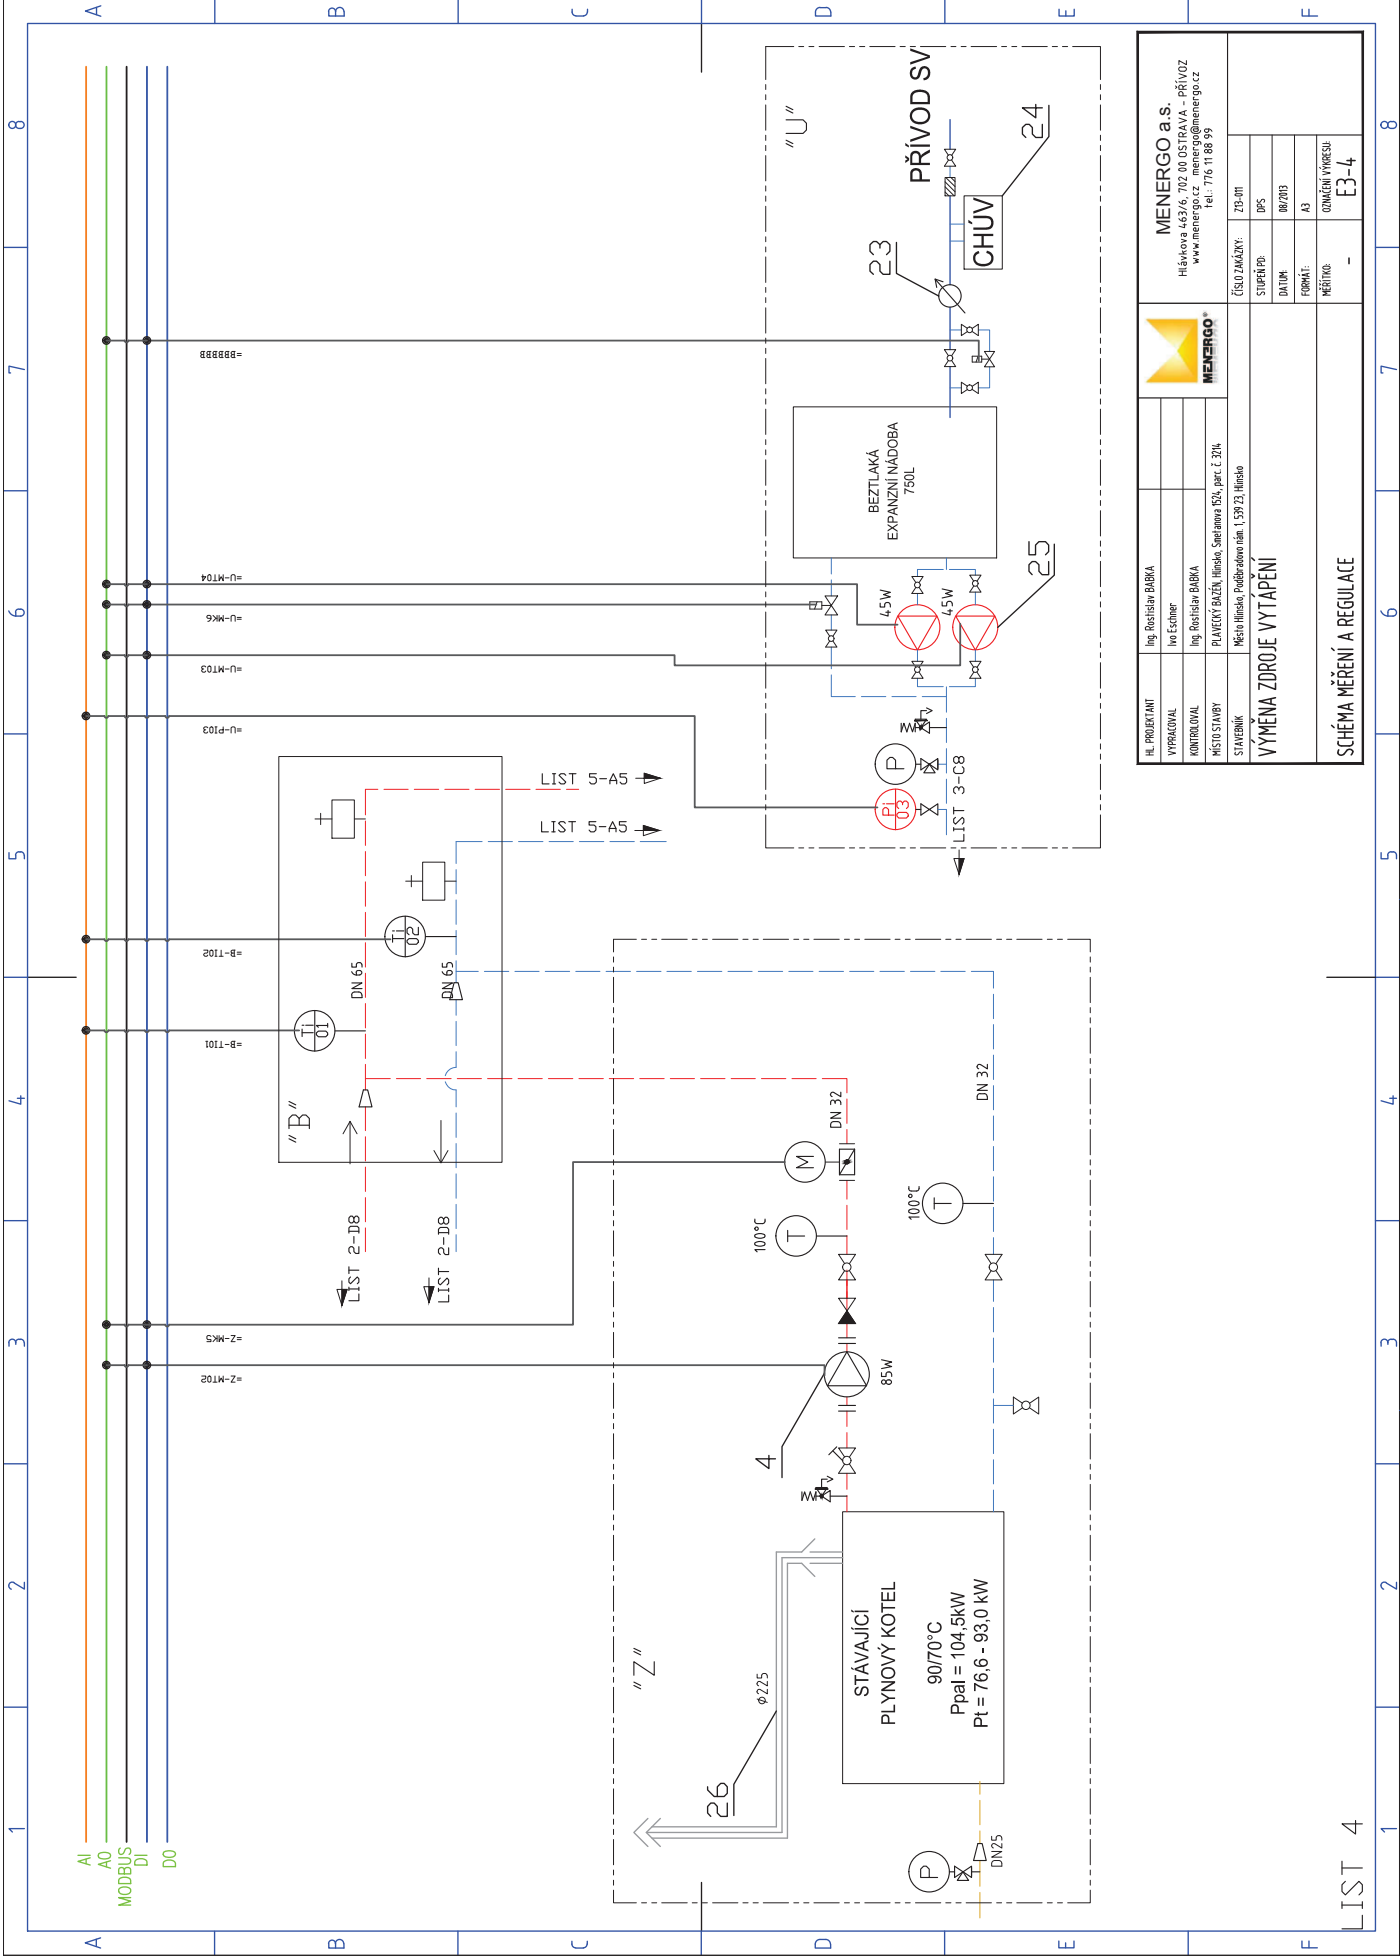


HL. PROJEKTANT	Ing. Rostislav DABKA	MENERGO a.s.
VYPRACOVAT	Ivo Eschner	Hlávkova 463/6, 702 00 OSTRAVA - PŘÍVOZ
KONTROLOVAL	Ing. Rostislav DABKA	www.menergo.cz, menergo@menergo.cz
MÍSTO STAVBY	PLAVEČKY BAZÉN, Hlinsko, Smetanova 152, parc. č. 3214	tel. 776 11 88 99
VÝMĚNA ZDROJE VYTÁPĚNÍ		ČÍSLO ZAKÁZKY: ZD-011
SCHÉMA MĚŘENÍ A REGULACE		STUPEŇ PD
		DPS
		DATA
		FORMÁT: A3
		MĚŘITVO: ODMĚNĚNÍ VÝKRESU: E3-4

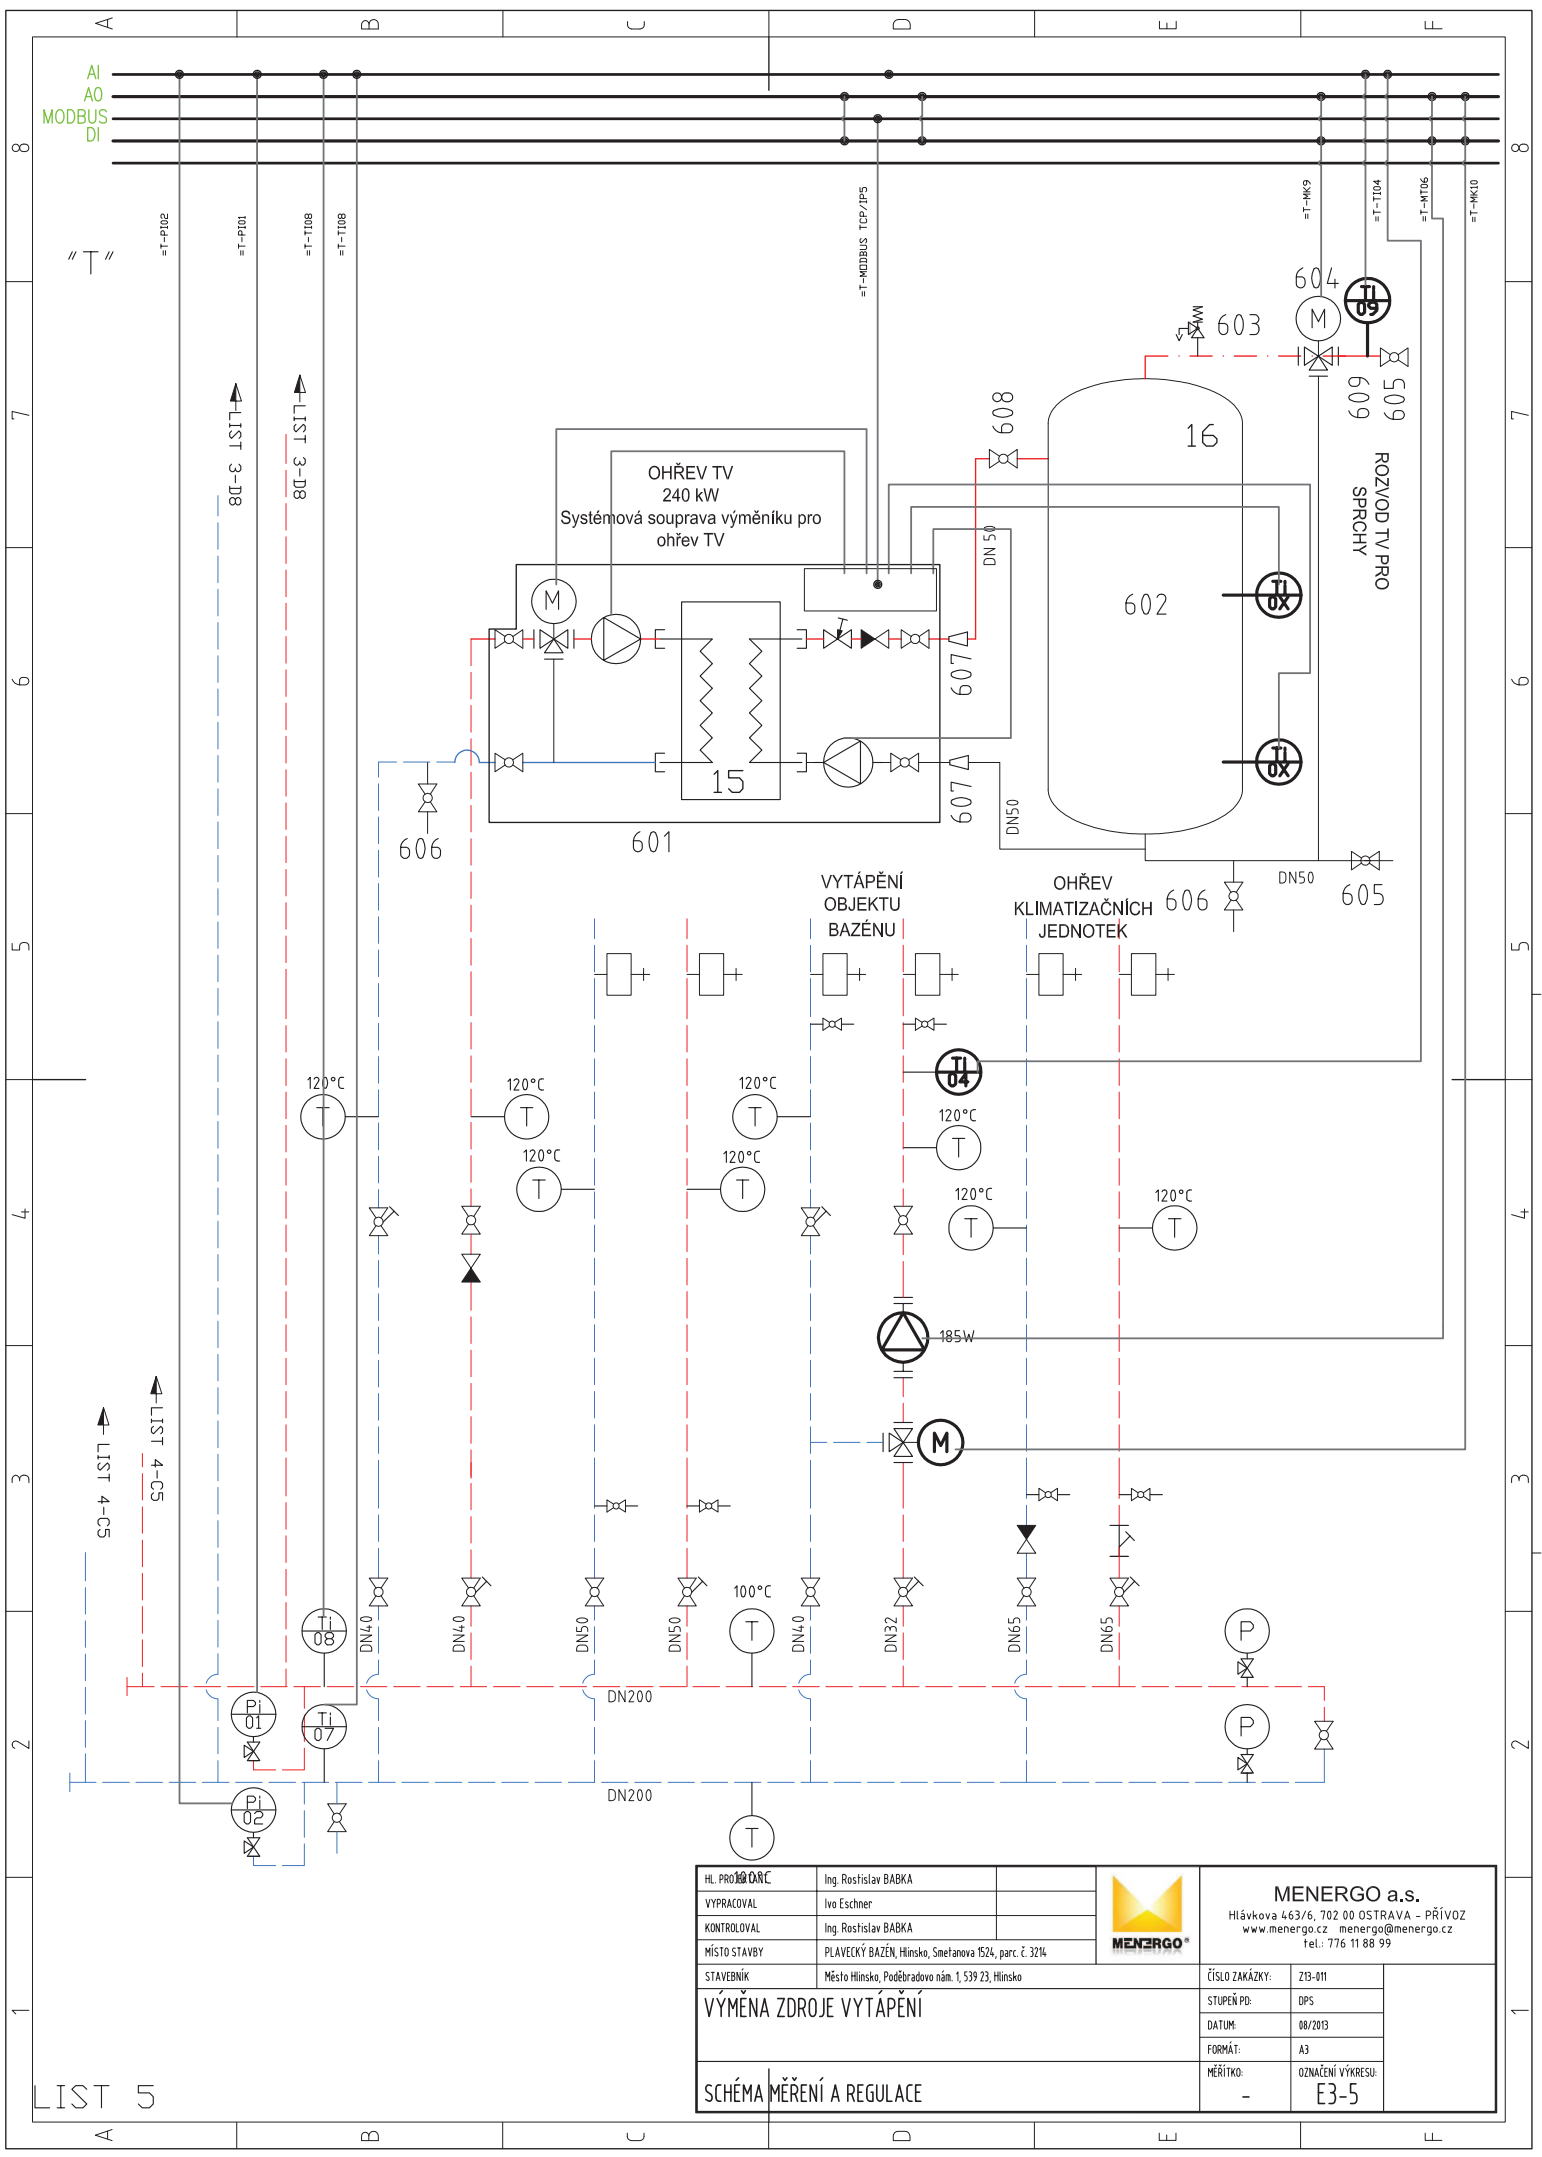

HL. PROJEKTANT	Ing. Rostislav BABKA		MENERGO a.s.	
VYPRACOVAL	Ivo Eschner		Hlávkova 463/6, 702 00 OSTRAVA - PŘÍVOZ	
KONTROLOVAL	Ing. Rostislav BABKA		www.menergo.cz menergo@menergo.cz	
MÍSTO STAVBY	PLAVECKÝ BAZÉN, Hlinsko, Smetanova 1524, parc. č. 3214		tel: 776 11 88 99	
STAVEBNÍK	Město Hlinsko, Poděbradovo nám. 1, 539 23, Hlinsko	ČÍSLO ZAKÁZKY:	Z19-011	
VÝMĚNA ZDROJE VYTÁPĚNÍ		STUPEŇ PD:	DPS	
		DATUM	08/2013	
		FORMÁT:	A3	
SCHÉMA MĚŘENÍ A REGULACE		MĚŘÍTKO:	OZNAČENÍ VÝKRESU:	
		-	E3-5	

ŘÍDÍCÍ ROZVADĚČ MMR PRO KGJ A TECHNOLOGICKÁ ZAŘÍZENÍ

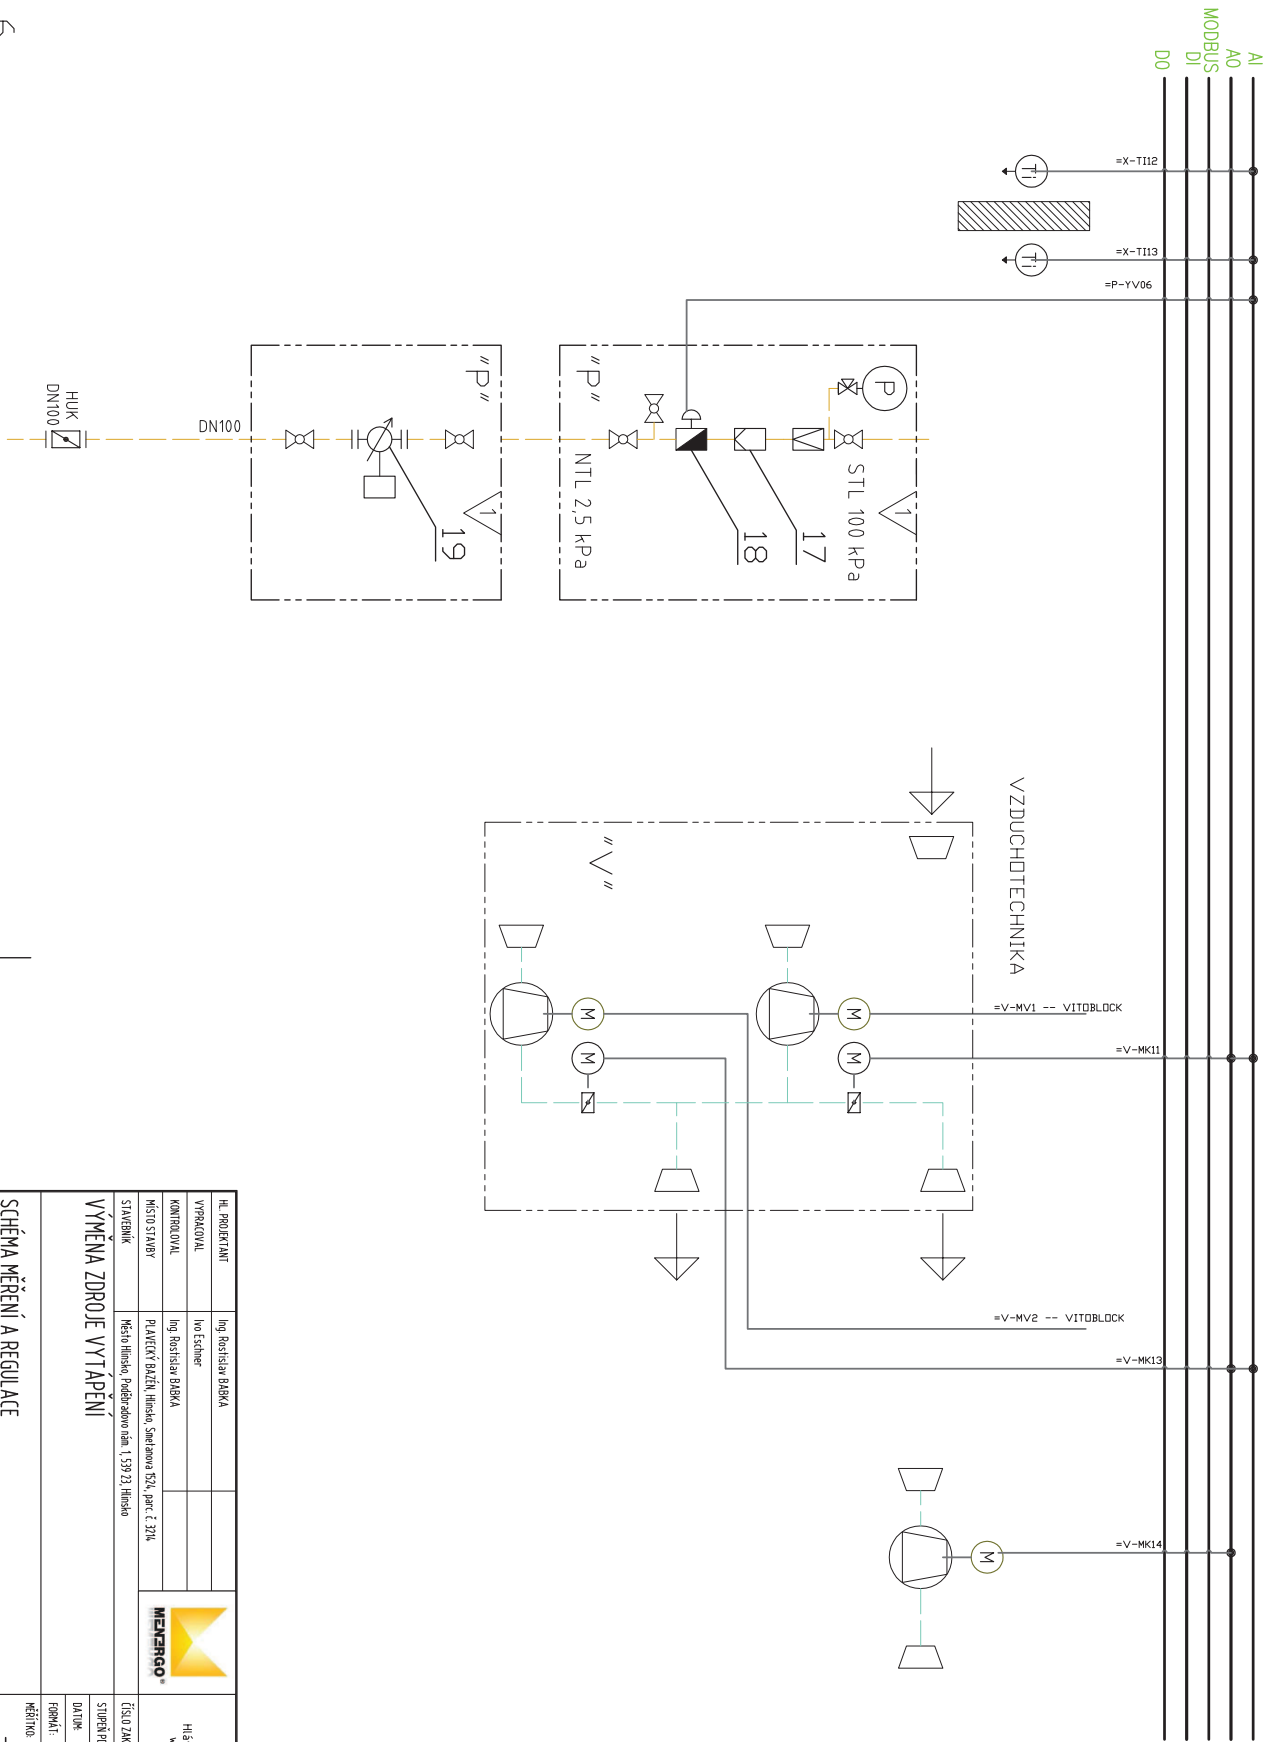

HL. PROJEKTANT	Ing. Rostislav Bábka		MENNERGO a.s. Hlávkova 453/6, 702 00 OSTRAVA - PŘÍVOZ www.mennergo.cz mennergo@mennergo.cz Tel.: 776 11 88 99				
VYPRACOVAL	Ivo Eschner						
KONTROLOVAL	Ing. Rostislav Bábka						
STAVBAŘÍK	Město Hlinsko, Poděbradova nám. 1, 539 23, Hlinsko						
VÝMĚNA ZDROJE VYTÁPĚNÍ		ČÍSLO ZKAZKY:					
		STUPEŇ PD					
		DATA					
		FORMÁT:					
		MĚŘENÍ					
SCHEMA MĚŘENÍ A REGULACE		-					
		E3-6					