

ÚZEMÍ
POVRCH ÚZEMÍ
PARCELNÍ ČÍSLO
ROZSAH PLATNOSTI SONDAŽE

LEGENDA:

- 1) $169/21$
- 2) $27.30 - 2.9$
- 3) $85.03 - 5.8$
- 4) $5.46 - 3.66$
- 5) $155/6$
- 6) 628

Podélný profil vodovodu V3

MĚŘÍTKO 1:500 / 1:100

KÓTA UPRAVENÉHO TERÉNU


HLOUBKA VÝKOPU (od HTU komunikací)

KÓTA DNA POTRUE

KÓTA STÁVAJÍCÍHO TERÉNU, HTU

STANIČENÍ [Km],[m]

SKLON [promile] – DÉLKA [m]
DN [mm] – MATERIAL – DÉLKA [m]

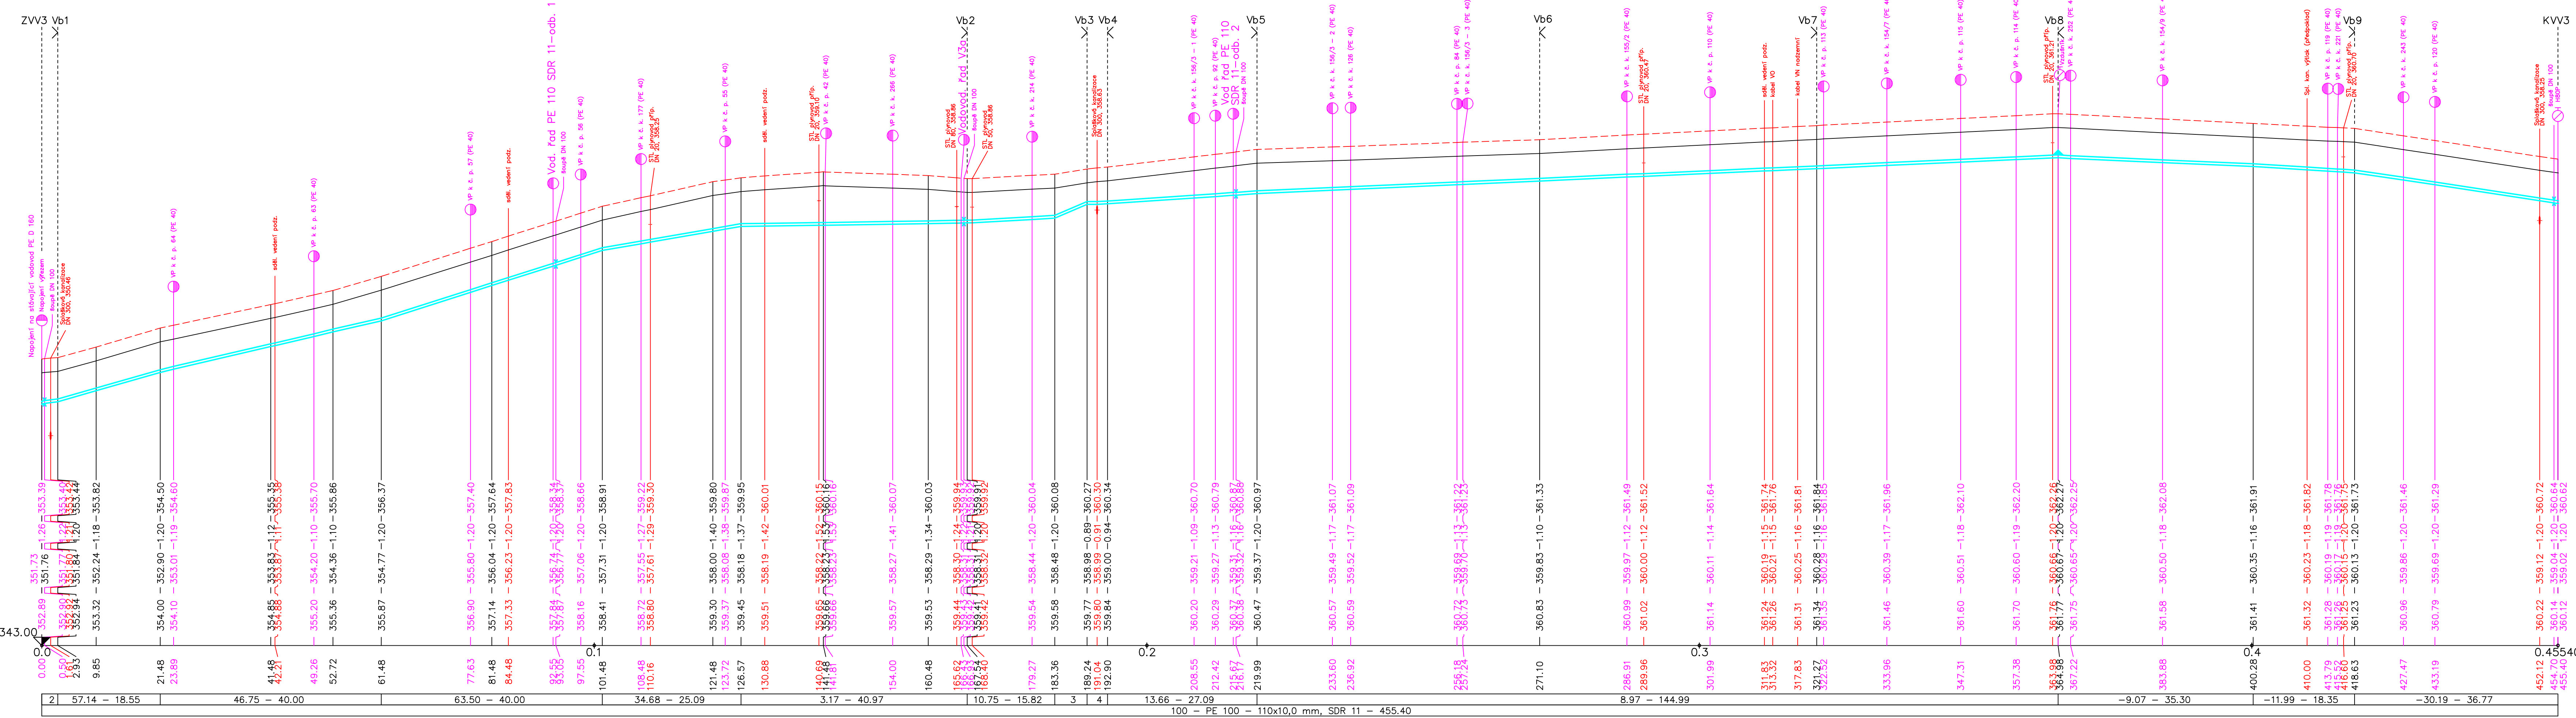

UPOZORNĚNÍ

Poloha vodovodních přípojek se upřesní během výstavby

Poloha odboček č. 1 a 2 vodovodních řadů DN 100 se
upřesní během výstavby

VÝŠKOVÝ SYSTÉM: BALT p.v

Název stavb

Modletice - rekonstrukce komunikace, rekonstrukce dešťové kanalizace pro její odvodně

Místo stavby

k.ú. Modletice u Dobřejovic(627 682), okres Praha - východ

Investo

Obec Modletice

Modletice 6, 251 0

Generální projektant

KT ING s.r.o.

Podvinný mlýn 2131/11, Praha 9 - Libeň, 190 0

Ing. Aleš Tuček, +420 775 337 879, tucek@kting.cz

Ing. Tomáš Kaplan, +420 777 605 045, kaplan@kting.com

Vypracoval

Ing. Pavel Švestka - HYDROEFEKT

Hviezdoslavova 516/39, Praha 11 – Háje, 149 00

Ing. Pavel Švestka, +420 603 254 590, pavelsvestka@volny.cz, AO č. 0008913

Stupeň dokumentač...

DOKUMENTACE PRO PROVEDENÍ STAVB

Formát výkresu / počet A4 / měřítko

1260 x 297 mm /6 x A4 / 1: 500/100

Datum vypracování / revize

07/2014 /

Část dokumentace

Objekt 3 - Vodovod úsek "A"

Obsah

VODOVOD - PODÉLNÝ PROFIL ŘAD V3

Číslo výkresu

3.b.2