


KRAJ:	Středočeský
KATASTRÁLNÍ ÚZEMÍ:	Modletice
DRUH POVRCHU ÚZEMÍ:	Stávající komunikace

Podélný profil: TRASA - B U OÚ A MŠ M 1:500/100

Rozsah: km 0,00000 - km 0,15100

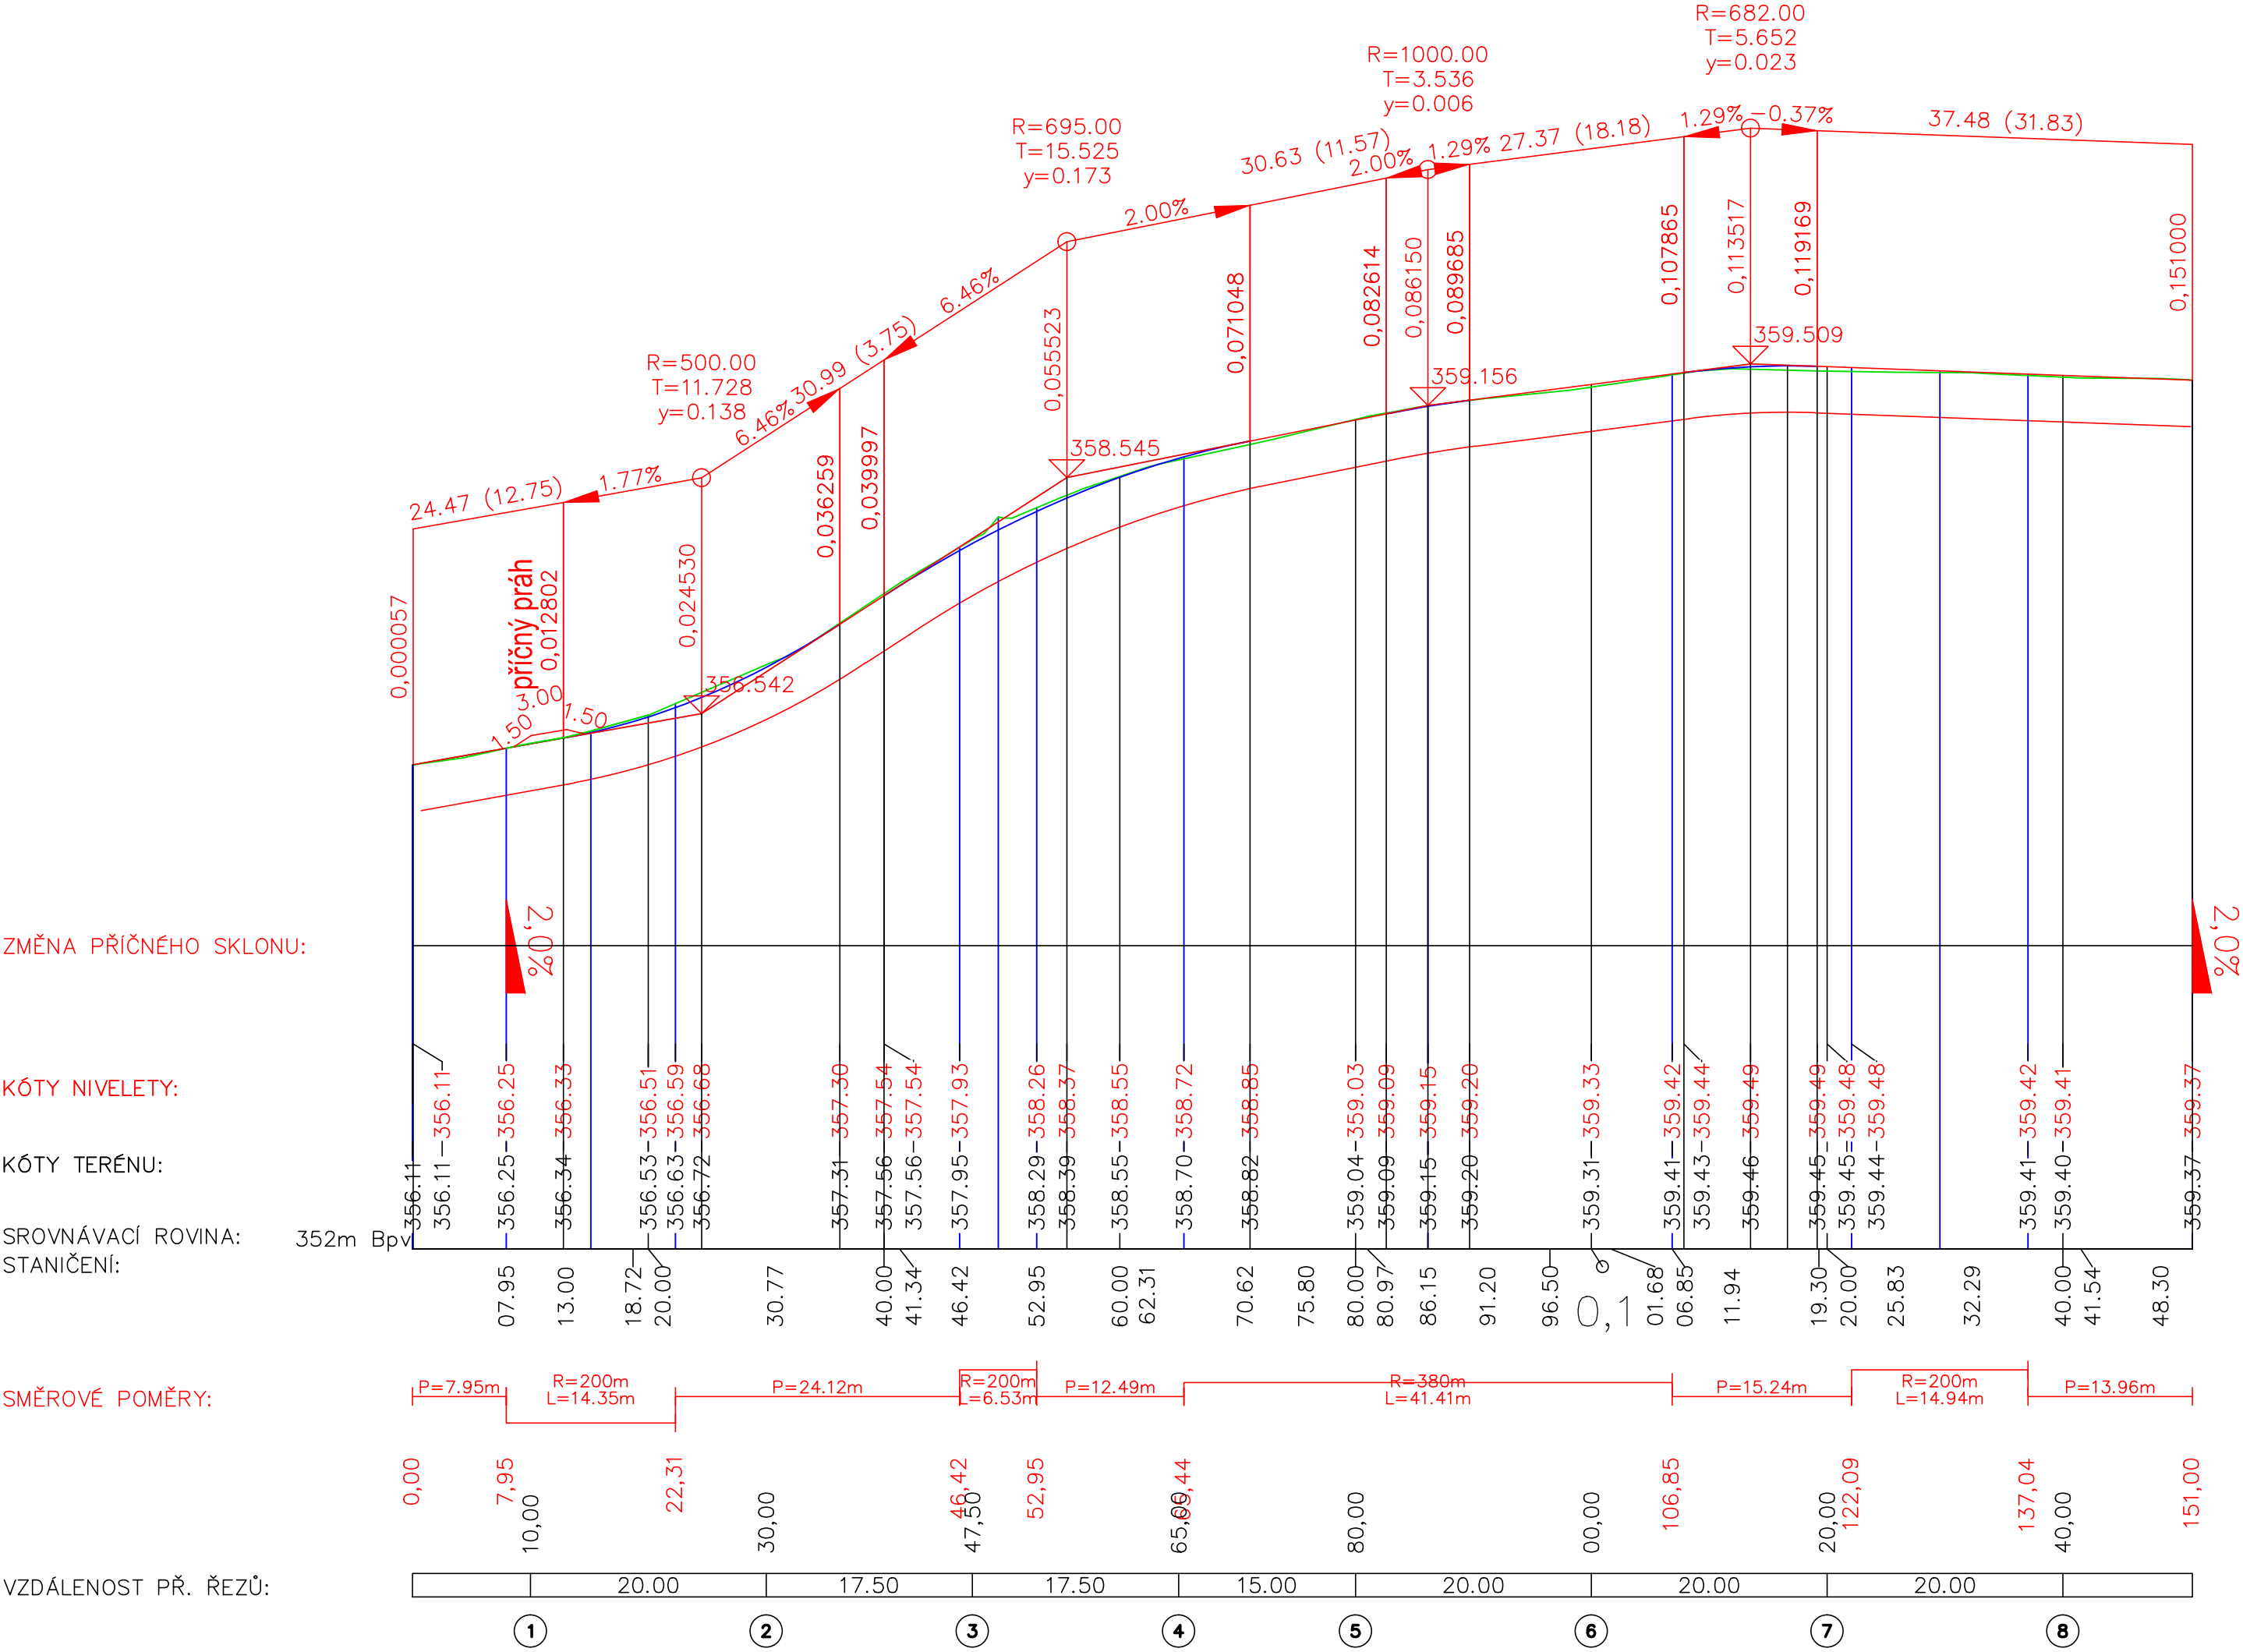

Název stavby:	Modletice - rekonstrukce komunikace, rekonstrukce dešťové kanalizace pro její odvodnění
Místo stavby:	č. parc. k.ú. Modletice u Dobřejovic(627 682), okres Praha - východ
Investor:	Obec Modletice Modletice 6, 251 01
Generální projektant:	KT ING s.r.o. Podvinný mlýn 2131/11, Praha 9 - Libeň, 190 00 Ing. Aleš Tuček, +420 775 337 879, tucek@kting.cz Ing. Tomáš Kaplan, +420 777 605 045, kaplan@kting.cz
Vypracoval:	KT ING s.r.o. Podvinný mlýn 2131/11, Praha 9 - Libeň, 190 00 Ing. Aleš Tuček, +420 775 337 879, tucek@kting.cz Daniel Kadavý, +420 602773045, info@pdskadavy.cz

Stupeň dokumentace:	DOKUMENTACE PRO PROVEDENÍ STAVBY
Formát výkresu / počet A4 / měřítko:	630 x 420mm / 5x A4 / 1:500/1:100
Datum vypracování / revize:	05/2014
Část dokumentace:	STAVEBNÍ ČÁST
Obsah:	PODÉLNÝ PROFIL B
Číslo výkresu:	C.b.3