


Upozornění:
ZÁKRES HRANIC KATASTRU NEMOVITOSTÍ A
ZJEDNODUŠENÉ EVIDENCE JE POUZE
INFORMATIVNÍ.

-  vodovodní šoupě, hydrant
-  plynové šoupě, čístačka
-  vrata, vstup na pozemek
-  veřejné osvětlení
-  dřevěný, betonový sloup
-  listnatý, jehličnatý strom
-  šachta nerozlišená
-  uliční vpusť
-  studna
-  el. pilířek
-  budova
-  terénní hrana
-  oplocení, zed

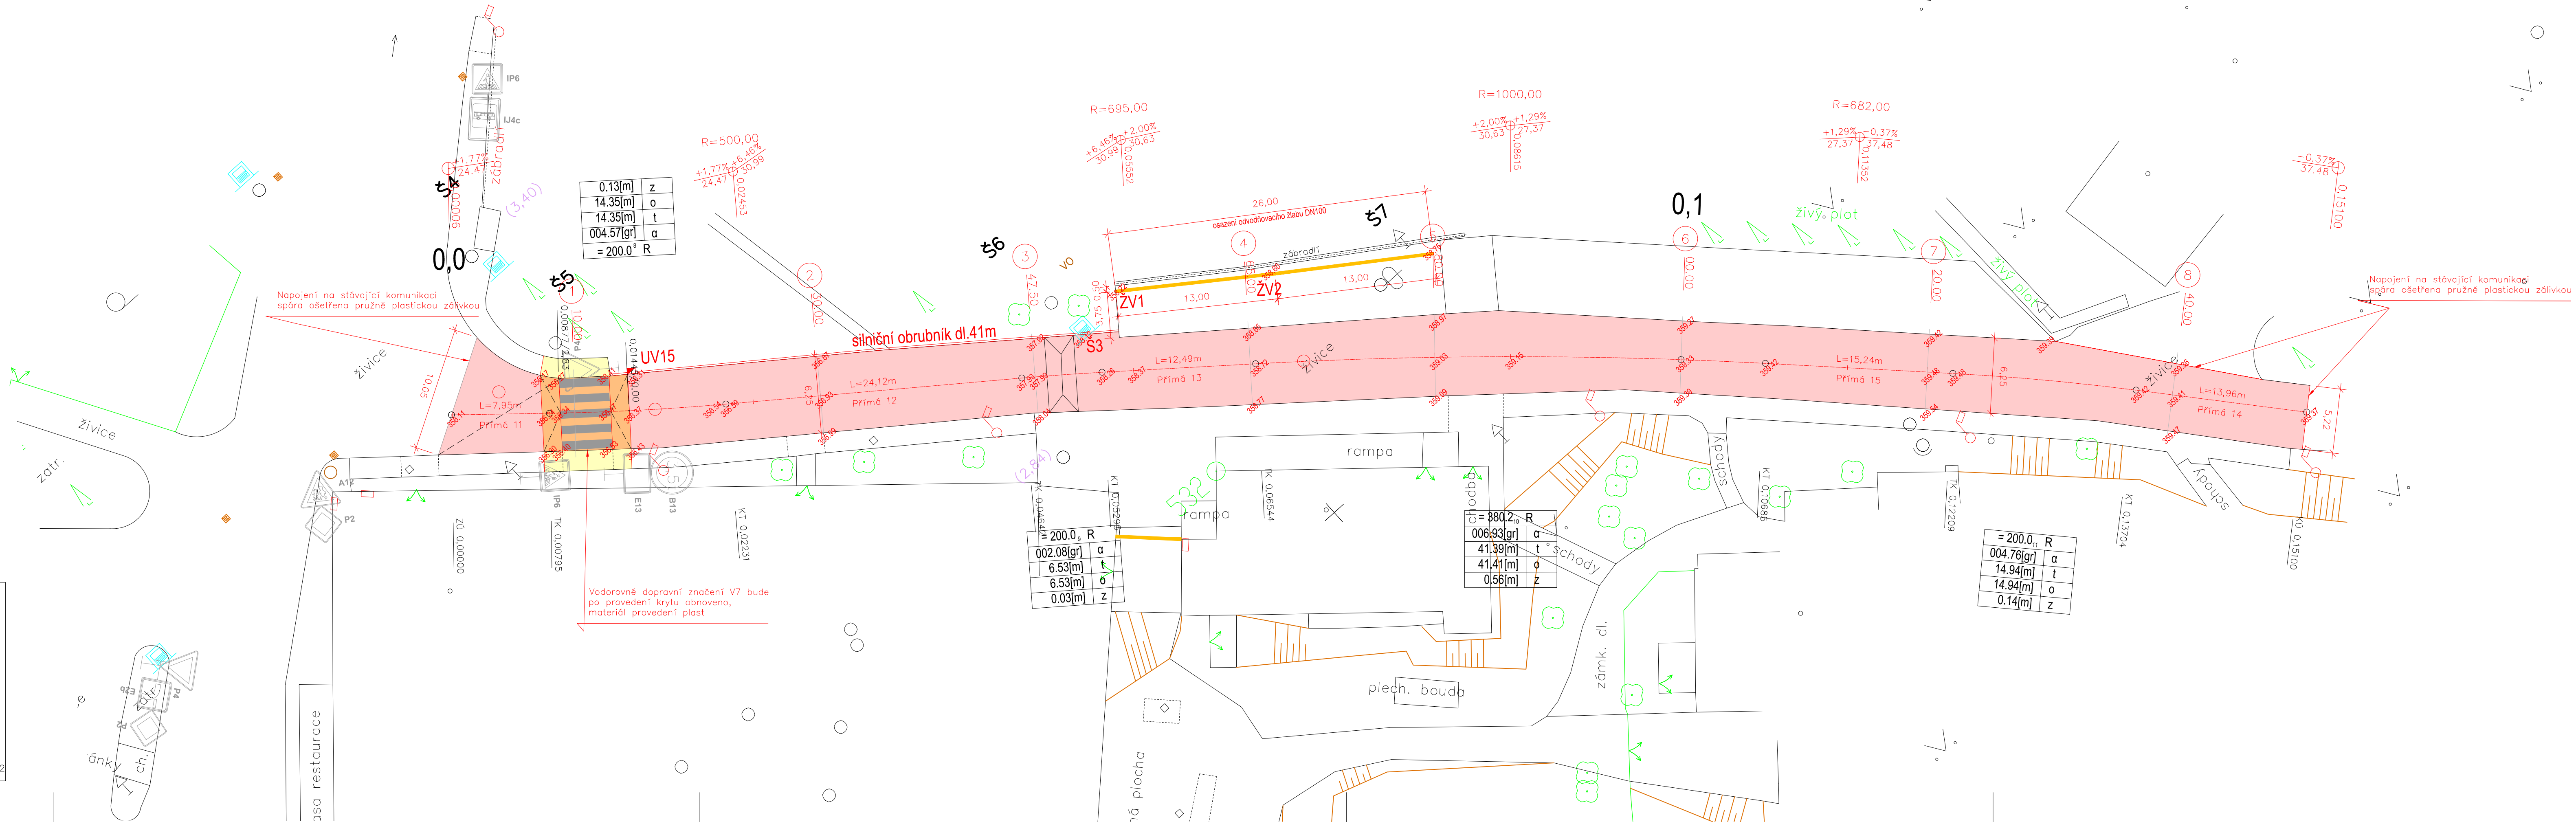

navrhovaná desťová kanalizace	359,71 výška navrhované niveley
stávající desťová kanalizace	snížení stříšní obrubník na žm (ve výhledu a následných místech)
stávající spásková kanalizace	
stávající spásková kanalizace (řaková část)	
rekonstruovaná plocha komunikace	
plekčení a výškova úprava chodníku	
zpomalovací příčný pruh	

č. parc.
k.ú. Modletice u Dobřejovic(627 682), okres Praha - východ
Investor:

Generální projektant:

Daniel Kadavy, +420 602773045, info@pdskadavy.com

Formát výkresu / počet A4 / měřítko

Datum vypracování / revize:

✉ zhangyue@uic.edu

SITUACE- komunikace u Obecního domu v intravilánu obce Modletice

C.a.3