
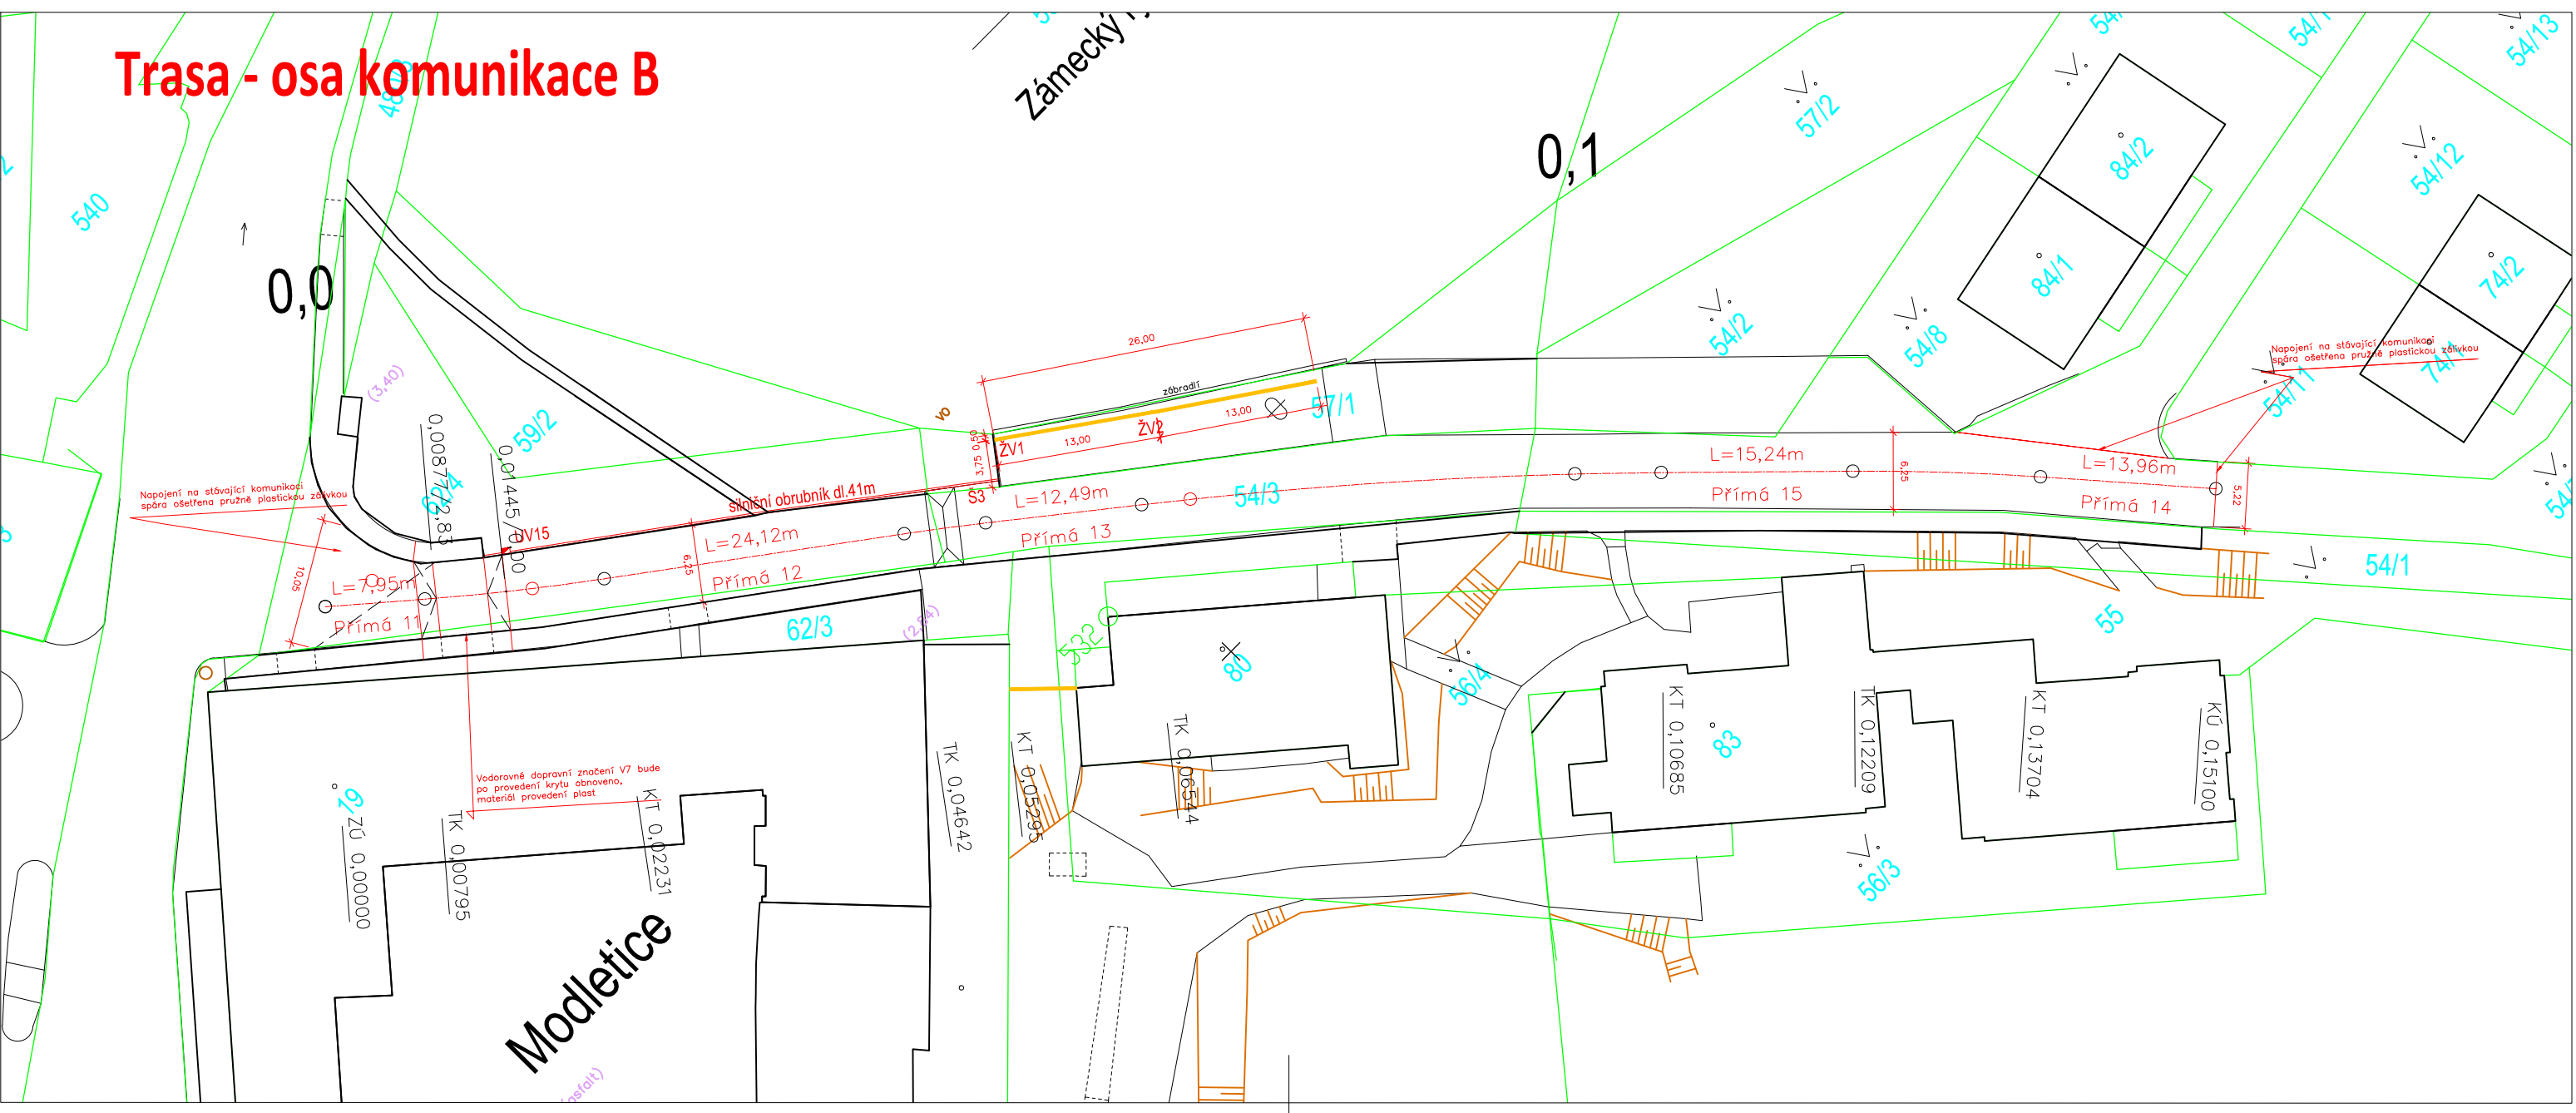


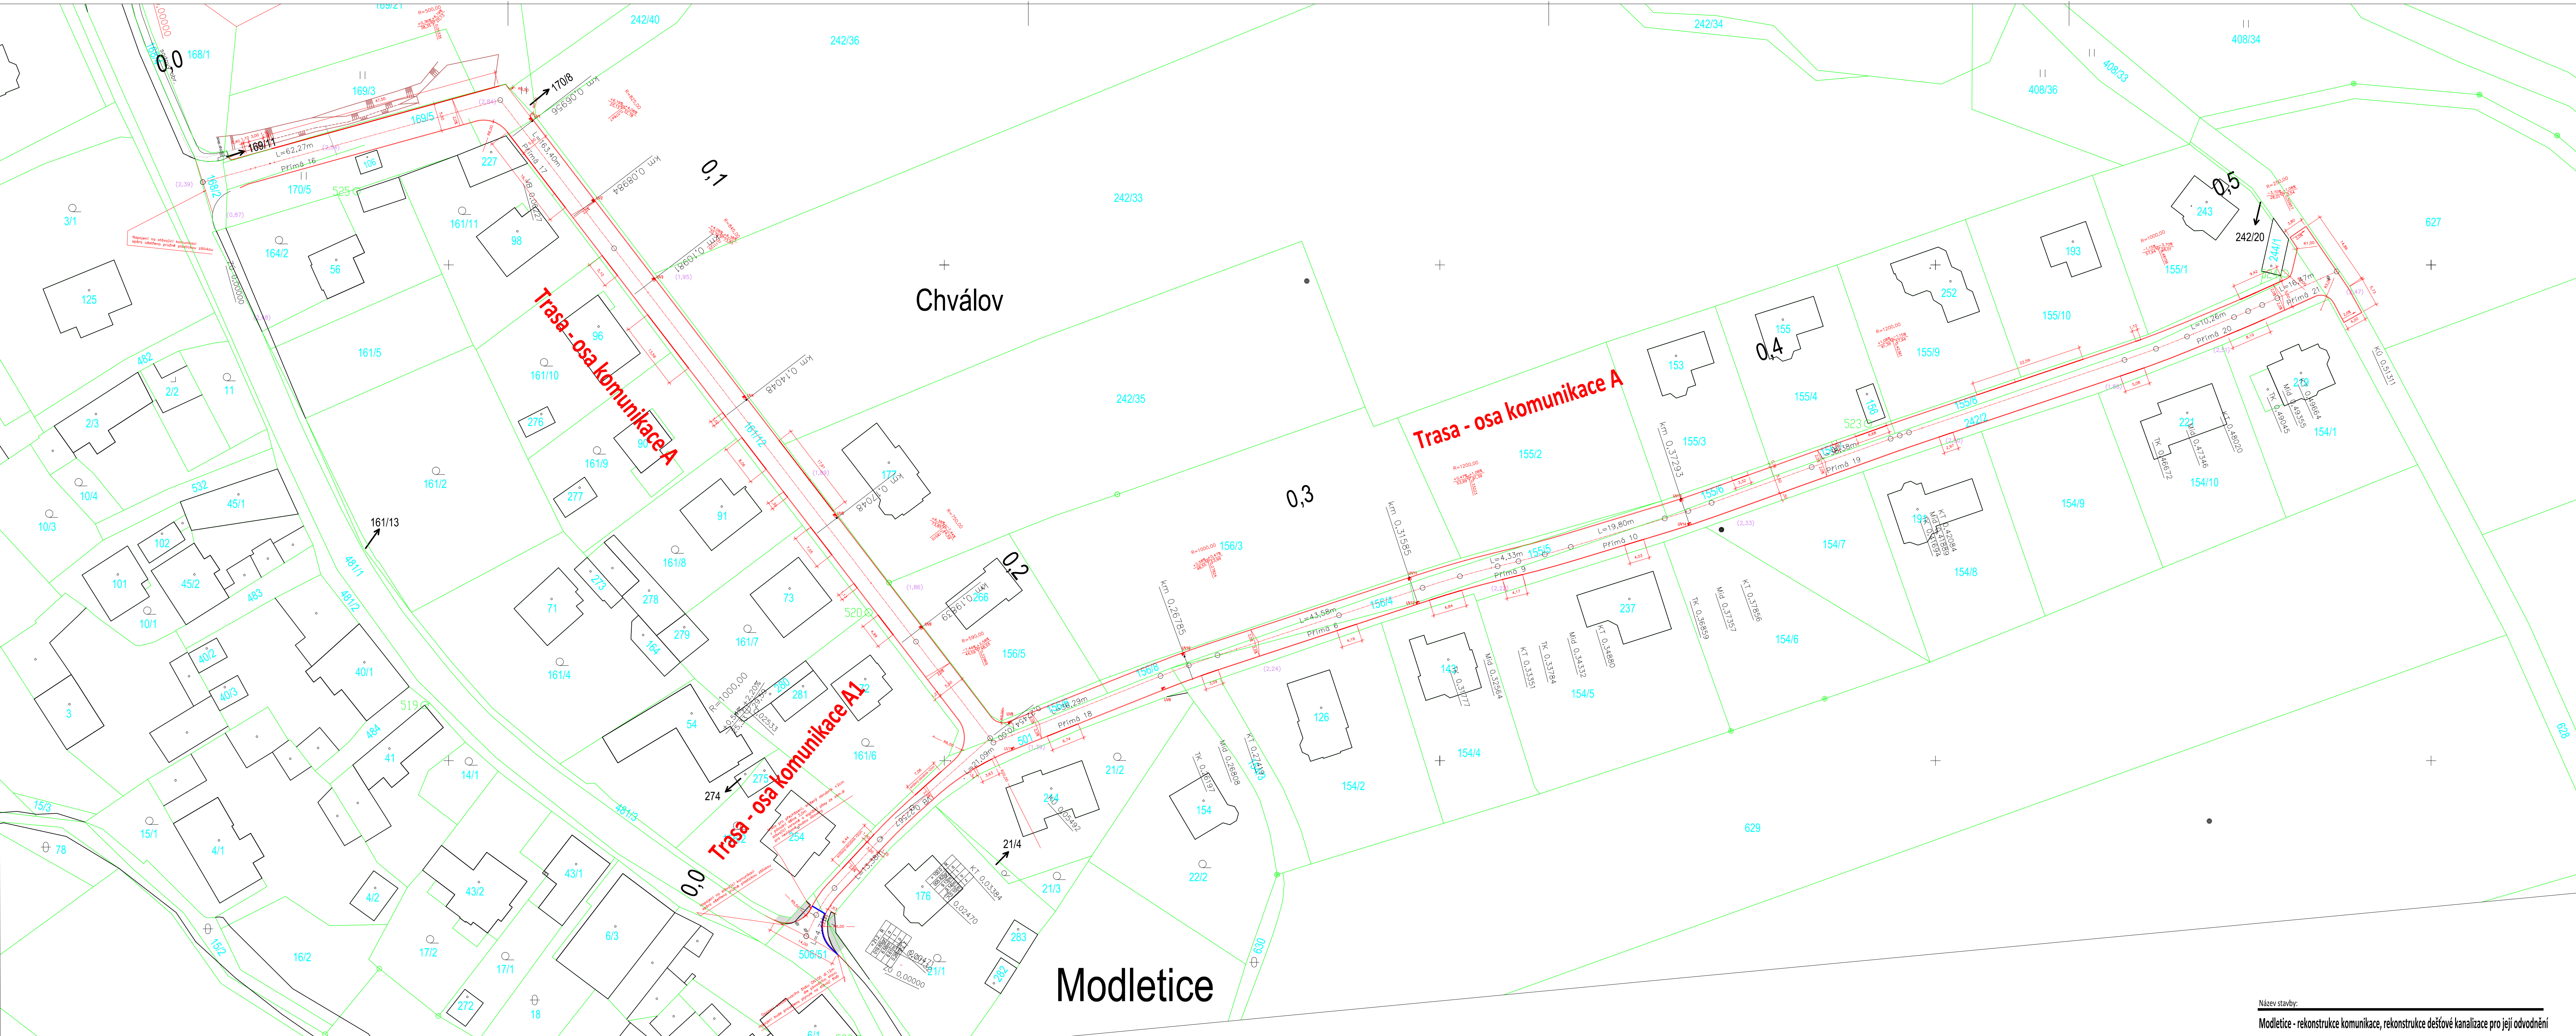

Název trasy: Trasa - osa komunikace úsek A  
Popis:  
Rozsah staničení: Začátek: 0,00, Konec: 513,11

| Staničení vrcholu směrového polygonu | Y              | X            | Vzdálenost |
|--------------------------------------|----------------|--------------|------------|
| 0                                    | -1 057 283,32m | -732 549,61m | 62,27m     |
| 62,27                                | -1 057 266,77m | -732 489,58m | 163,40m    |
| 225,67                               | -1 057 396,37m | -732 390,06m | 42,41m     |
| 268,08                               | -1 057 380,67m | -732 350,67m | 57,57m     |
| 325,64                               | -1 057 362,67m | -732 295,99m | 17,68m     |
| 343,32                               | -1 057 358,48m | -732 278,81m | 30,26m     |
| 373,57                               | -1 057 349,71m | -732 249,85m | 45,32m     |
| 418,89                               | -1 057 334,43m | -732 207,19m | 54,57m     |
| 473,46                               | -1 057 317,03m | -732 155,46m | 20,09m     |
| 493,55                               | -1 057 309,36m | -732 136,89m | 19,56m     |
| 513,11                               | -1 057 301,34m | -732 119,05m |            |

Název trasy: Trasa-A1  
Popis:  
Rozsah staničení: Začátek: 0,00, Konec: 54,92

| Staničení vrcholu směrového polygonu | Y              | X            | Vzdálenost |
|--------------------------------------|----------------|--------------|------------|
| 0                                    | -1 057 435,40m | -732 427,83m | 8,05m      |
| 8,05                                 | -1 057 428,12m | -732 424,41m | 21,28m     |
| 29,27                                | -1 057 412,56m | -732 409,89m | 25,66m     |
| 54,92                                | -1 057 395,47m | -732 390,75m |            |

Název trasy: Trasa-osa komunikace úsek B  
Popis:  
Rozsah staničení: Začátek: 0,00, Konec: 151,00

| Staničení vrcholu směrového polygonu | Y              | X            | Vzdálenost |
|--------------------------------------|----------------|--------------|------------|
| 0                                    | -1 057 546,22m | -732 548,04m | 15,13m     |
| 15,13                                | -1 057 556,15m | -732 536,62m | 34,56m     |
| 49,69                                | -1 057 576,89m | -732 508,97m | 36,48m     |
| 86,17                                | -1 057 599,72m | -732 480,52m | 43,44m     |
| 129,57                               | -1 057 630,43m | -732 449,79m | 21,44m     |
| 151                                  | -1 057 646,68m | -732 435,80m |            |

Název stavby:  
**Modletice - rekonstrukce komunikace, rekonstrukce dešťové kanalizace pro její odvodnění**

Místo stavby:  
č. parc.  
k.ú. Modletice u Dobřejovic(627 682), okres Praha - východ  
Investor:  
**Obec Modletice**  
Modletice 6, 251 01

Generální projektant:  
**KT ING s.r.o.**  
Podvinný mlýn 2131/11, Praha 9 - Libeň, 190 00  
Ing. Aleš Tuček, +420 775 337 879, tuc@kting.cz  
Ing. Tomáš Kaplan, +420 777 605 045, kaplan@kting.cz

Vypracoval:  
**KT ING s.r.o.**  
Podvinný mlýn 2131/11, Praha 9 - Libeň, 190 00  
Ing. Aleš Tuček, +420 775 337 879, tuc@kting.cz  
Daniel Kadavy, +420 602773045, info@pdskadavy.cz

Stupeň dokumentace:  
**DOKUMENTACE PRO UMÍSTĚNÍ STAVBY  
A STAVEBNÍ POVOLENÍ/OHLÁŠENÍ STAVBY**  
Formát výkresu / počet A4 / měřítko:  
**630 x 1050mm / 10x A4 / 1:1000**  
Datum vypracování / revize:  
**05/2014**  
Část dokumentace:  
**STAVEBNÍ ČÁST**  
Obsah:  
**Výtyčovací situace**  
Číslo výkresu:  
**C.1.1**