


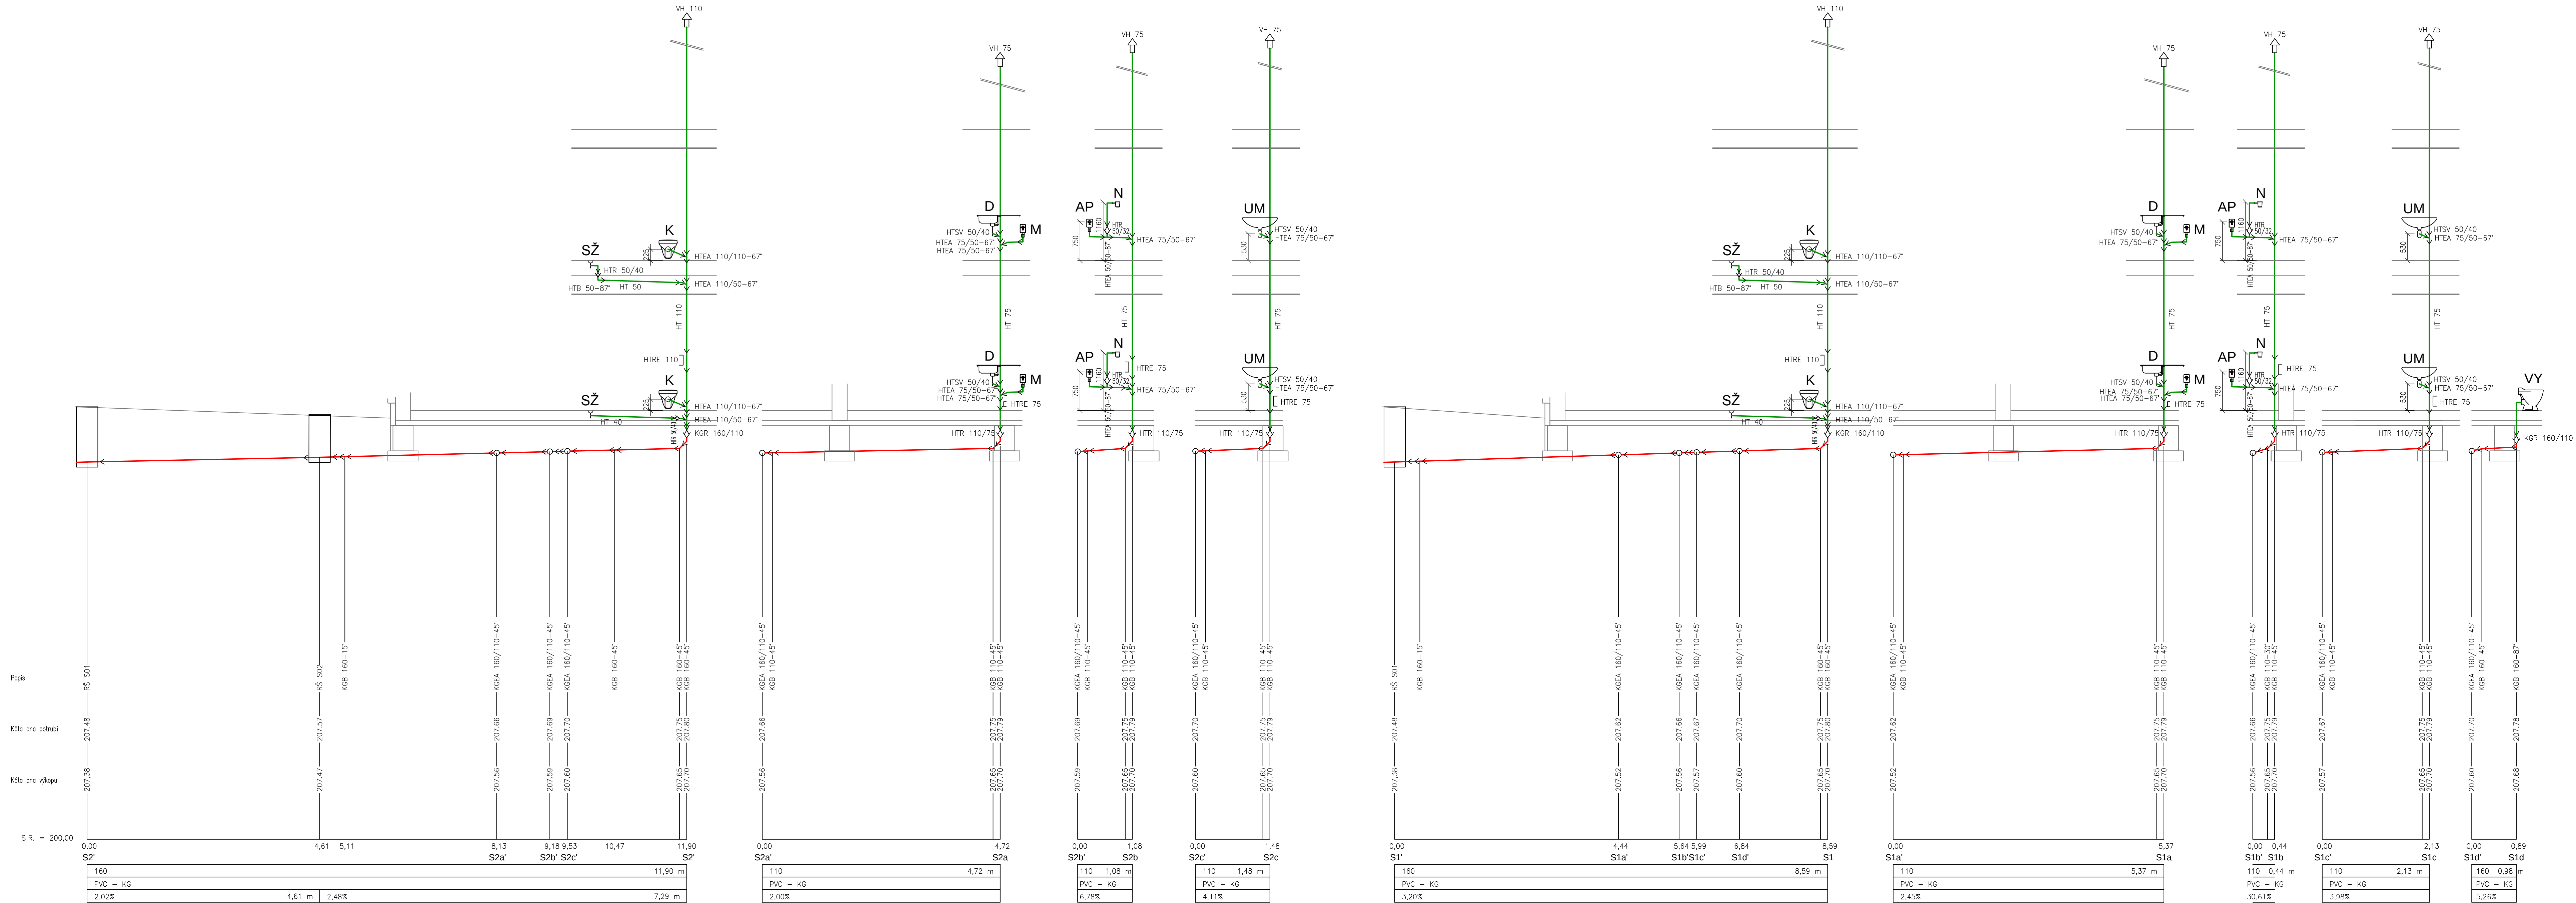

- LEGENDA**
- POTRUBÍ SPLAŠKOVÉ KANALIZACE PP - SYSTÉM HT
 - POTRUBÍ SPLAŠKOVÉ KANALIZACE PVC - SYSTÉM KG
 - POTRUBÍ DEŠŤOVÉ KANALIZACE PVC - SYSTÉM KG
- K KLOZET KERAMICKÝ ZÁVĚSNÝ
VČETNĚ PŘEDSTĚNOVÉ KONSTRUKCE
SPLACHOVACÍ NÁDRŽKA S DVOUTUPNOVÝM SPLACHOVACÍM SYSTÉMEM
PLASTOVÁ OVLÁDACÍ TLASTÍKA, BÍLÁ
- UM KERAMICKÉ UMYVADLO S OTVOREM PRO STOJÁNKOVOU BATERII
STOJÁNKOVÁ SMĚŠOVACÍ BATERIE, PÁKOVÁ, 2x SANITÁRNÍ OPLETENÉ HADIČKY
PŘIPOJENÍ: 2x ROHOVÝ VENTIL 1/2", PLASTOVÝ SIFON
- VY KERAMICKÁ VÝLEVKOVÁ STÓJICÍ, VČETNĚ MRŽE, ZADNÍ ODPAD
VÝTOKOVÝ KOHOÚT, NÁSTĚNNÝ
- D KUCHYŇSKÝ DŘEZ, NEREZOVÝ, S OTVOREM PRO STOJÁNKOVOU BATERII
STOJÁNKOVÁ SMĚŠOVACÍ BATERIE, PÁKOVÁ, 2x SANITÁRNÍ OPLETENÉ HADIČKY
PŘIPOJENÍ: 2x ROHOVÝ VENTIL 1/2", PLASTOVÝ SIFON S PŘEPÁDEM A ODBOČKOU
- SŽ SPORCHOVÝ ŽLAB, NEREZOVÝ, DÉLKA 750 mm, SNÍŽENÁ VÝŠKA 70 mm
NEREZOVÁ MRŽKA
- M PŘÍPRAVA PRO NÁPOJENÍ MYČKY KUCHYŇSKÉHO NÁDOBÍ
PŘÍPRAVA PRO NÁPOJENÍ AUTOMATICKÉ PRAČKY
- AP PŘÍPRAVA PRO NÁPOJENÍ AUTOMATICKÉ PRAČKY
PŘÍPRAVA PRO NÁPOJENÍ AUTOMATICKÉ PRAČKY
- N NÁSTĚNNÁ NÁLEPKA SE ZAPACHOVOU UZÁVĚRKOU A KULIČKOU PRO SUCHÝ STAV

0,000 = 208,500 m.n.m. B.p.v.

NAZEV STAVBY 2x BJ 4 PB-VB Velký Karlov			
INVESTOR Obec Velký Karlov, č.p. 68, 67128 Velký Karlov		Atelier GNS s.r.o., Kralupy 1778/9, 69002 Znojmo www.ateliergns.com info@ateliergns.com	
KATASTRÁLNÍ ÚZEMÍ Velký Karlov [634158]	MĚSTO STAVBY Velký Karlov, parc.č.256	ZAKÁZKA Č.	
HLAVNÍ ARCHITEKT ING. ARCH. MARTIN NAVRKAL, PH.D.		ZODPOVĚDNÝ PROJEKTANT ING. ARCH. MARTIN NAVRKAL, PH.D.	
ZODPOVĚDNÝ PROJEKTANT ING. ARCH. MARTIN NAVRKAL, PH.D.		VYPRACOVAL Ing. PETR AMBROZEK	PARE
OBJEKT S01 - ETAPA 1, Byt A-D	STUPĚŇ DPS	DATUM 07/2015	
PROJEKCE ZDRAVOTNÍ TECHNICKE INSTALACE		MĚŘITNO 1:50	
NAZEV VÝKRESU SPLAŠKOVÁ KANALIZACE - PODÉLNÉ PROFILY, ROZVINUTÉ ŘEZY		OČÍSLO VÝKRESU 05	