


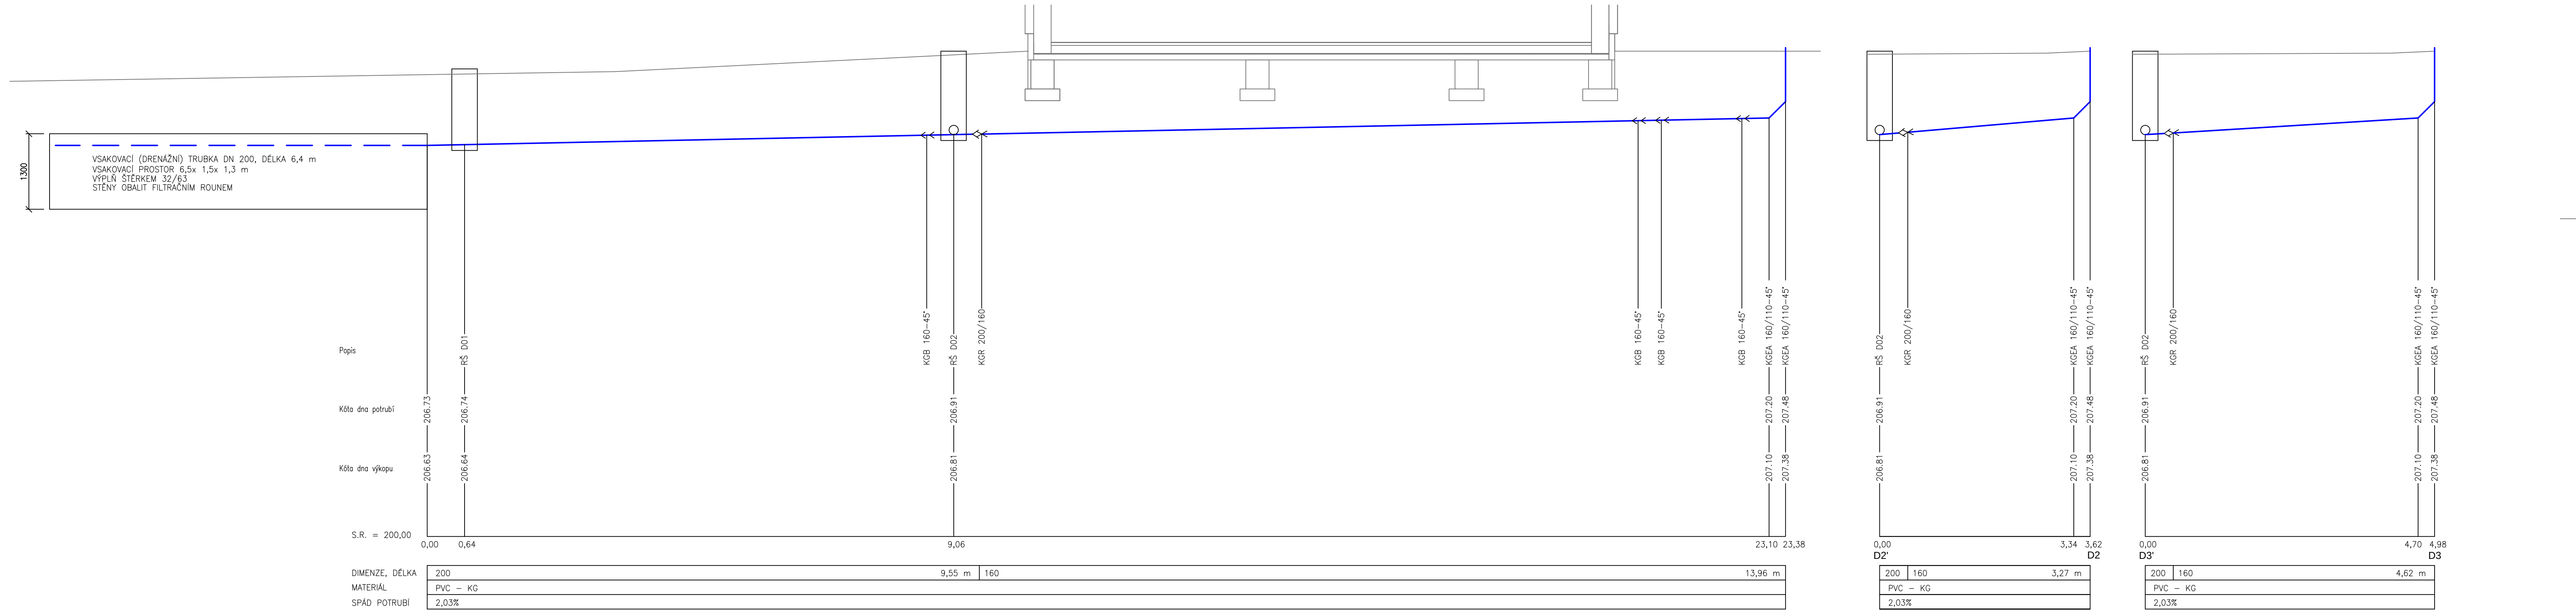

0,000 = 208,500 m.n.m. B.p.v.

NÁZEV STAVBY		Atelier GNS s.r.o., Křákův 1778/9, 66902 Znojmo www.atelierngns.com info@atelierngns.com	
2x BJ 4 PB-VB Velký Karlov			
INVESTOR			
Obec Velký Karlov, č.p. 68, 67128 Velký Karlov			
KATASTRÁLNÍ ÚZEMÍ	MÍSTO STAVBY		
Velký Karlov [634158]	Velký Karlov, parc.č.256		
HLAVNÍ ARCHITEKT		ZAKÁZKA Č.	
ING. ARCH. MARTIN NAVRKAL, PH.D.			
ZODPOVĚDNÝ PROJEKTANT	VYPRACOVAL	PARE	
ING. ARCH. MARTIN NAVRKAL, PH.D.	Ing. PETR AMBROZEK		
OBJEKT	STUPEŇ		
SO1 - ETAPA 1, Byt A-D	DPS		
PROFESIE	DATUM		
ZDRAVOTNÍ TECHNICKÉ INSTALACE	07/2015		
NÁZEV VÝKRESU	MĚRÍTKO	ČÍSLO VÝKRESU	
DEŠŤOVÁ KANALIZACE - PODÉLNÉ PROFILY	1:50	06	